


Lageplan Teilabschnitt 12.2

M 1:500

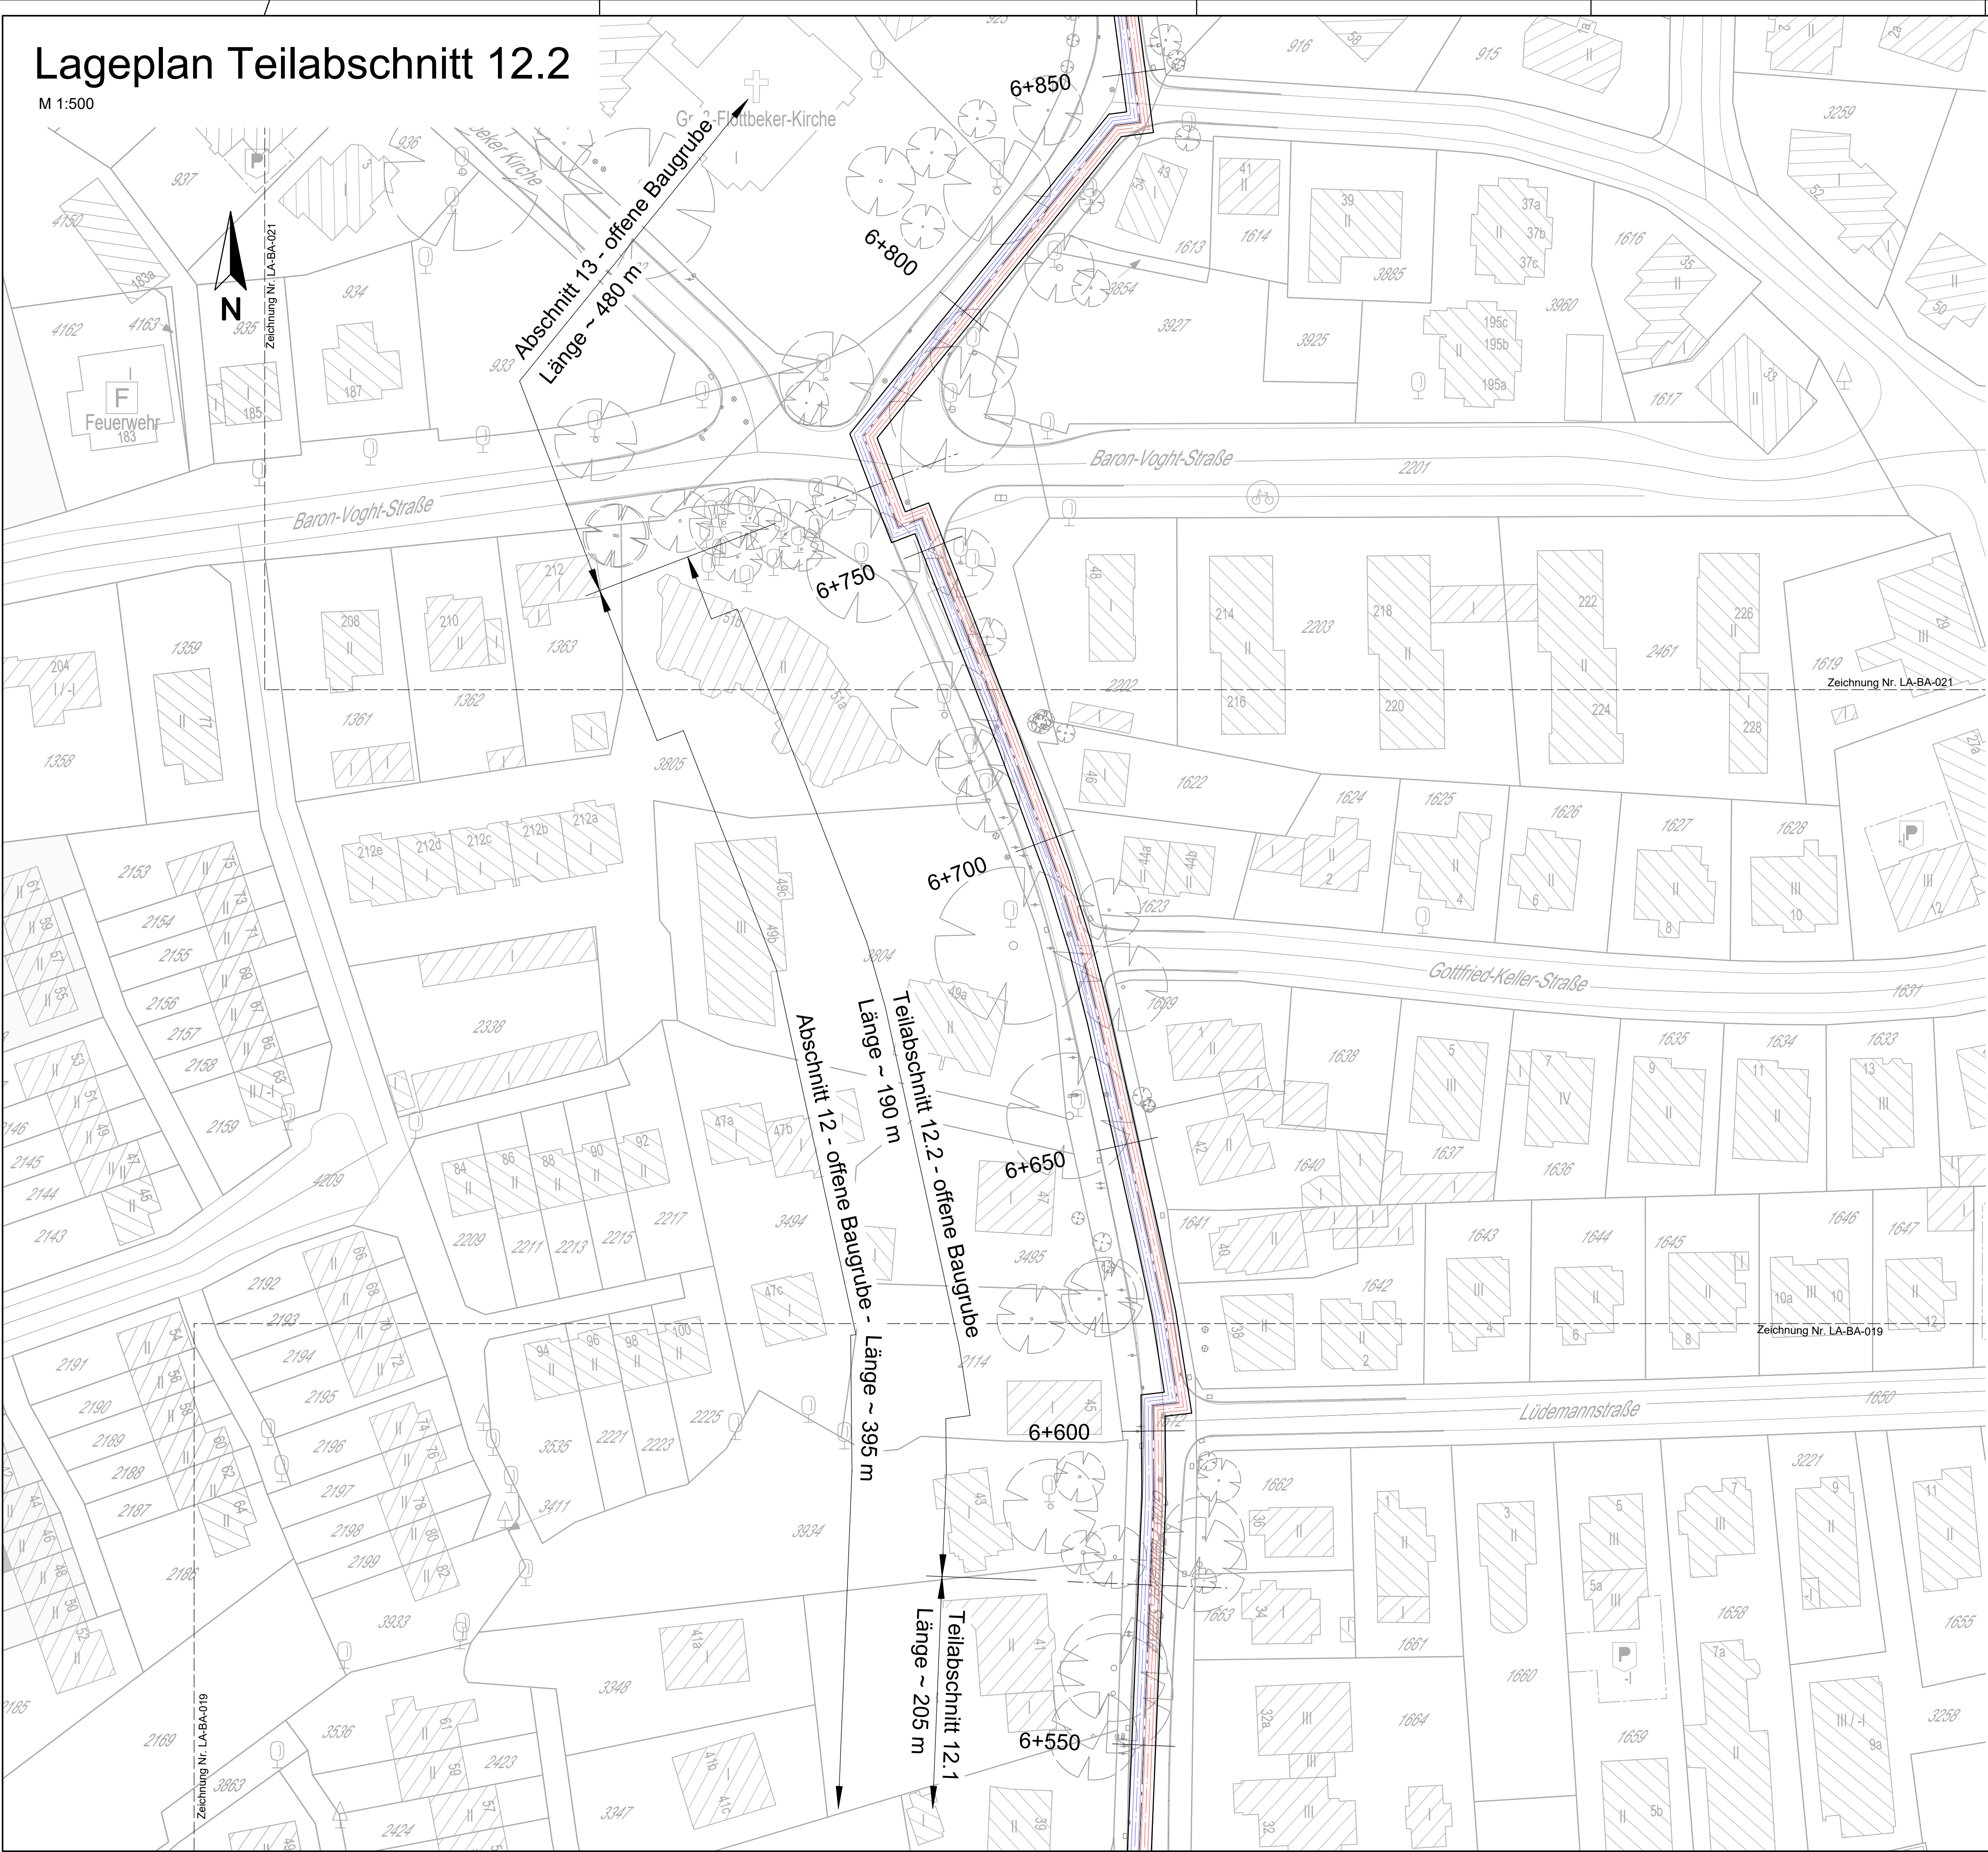

Legende

Bestand



vorh. Bestandsdaten
vorh. Baum

Planung



gepl. FWS-West Vorlaufleitung
gepl. FWS-West Rücklaufleitung
gepl. Baugrube

Übersicht



a	Anpassung der Fernwärmeleitungstrasse	28.02.20	Ko	Rie	
Index	Änderung	Datum	Gezeich.	Geprüft	
Fachplanung:		Datum	Name		
		Bearbei.			
		Gezeich.			
		Geprüft			
Bearbeitung:		Datum	Name		
		Bearbei.	07.06.19	Ri	
		Gezeich.	07.06.19	Arn	
		Geprüft	07.06.19	Lie	
Planverfasser: Hamburg, 28.02.2020		gez. Dr. Ulrich Jäppelt			
			Datum	Name	
		Geprüft Tiefbau			
		Geprüft Rohrbau			
		Ident.Nummer:			
Antragsteller: Hamburg, 28.02.2020		gez. Dirk Lassen-Petersen		gez. Wiebke Blume	
Maßstab:		FWS-West		Zeichnungsnummer:	
1:500		Planfeststellung		LA-BA-020	
		Darstellung:		Auftragsnummer:	
		Lageplan Teilabschnitt 12.2		Ersatz für:	