


Lageplan Abschnitt 4 Nord

M 1:500

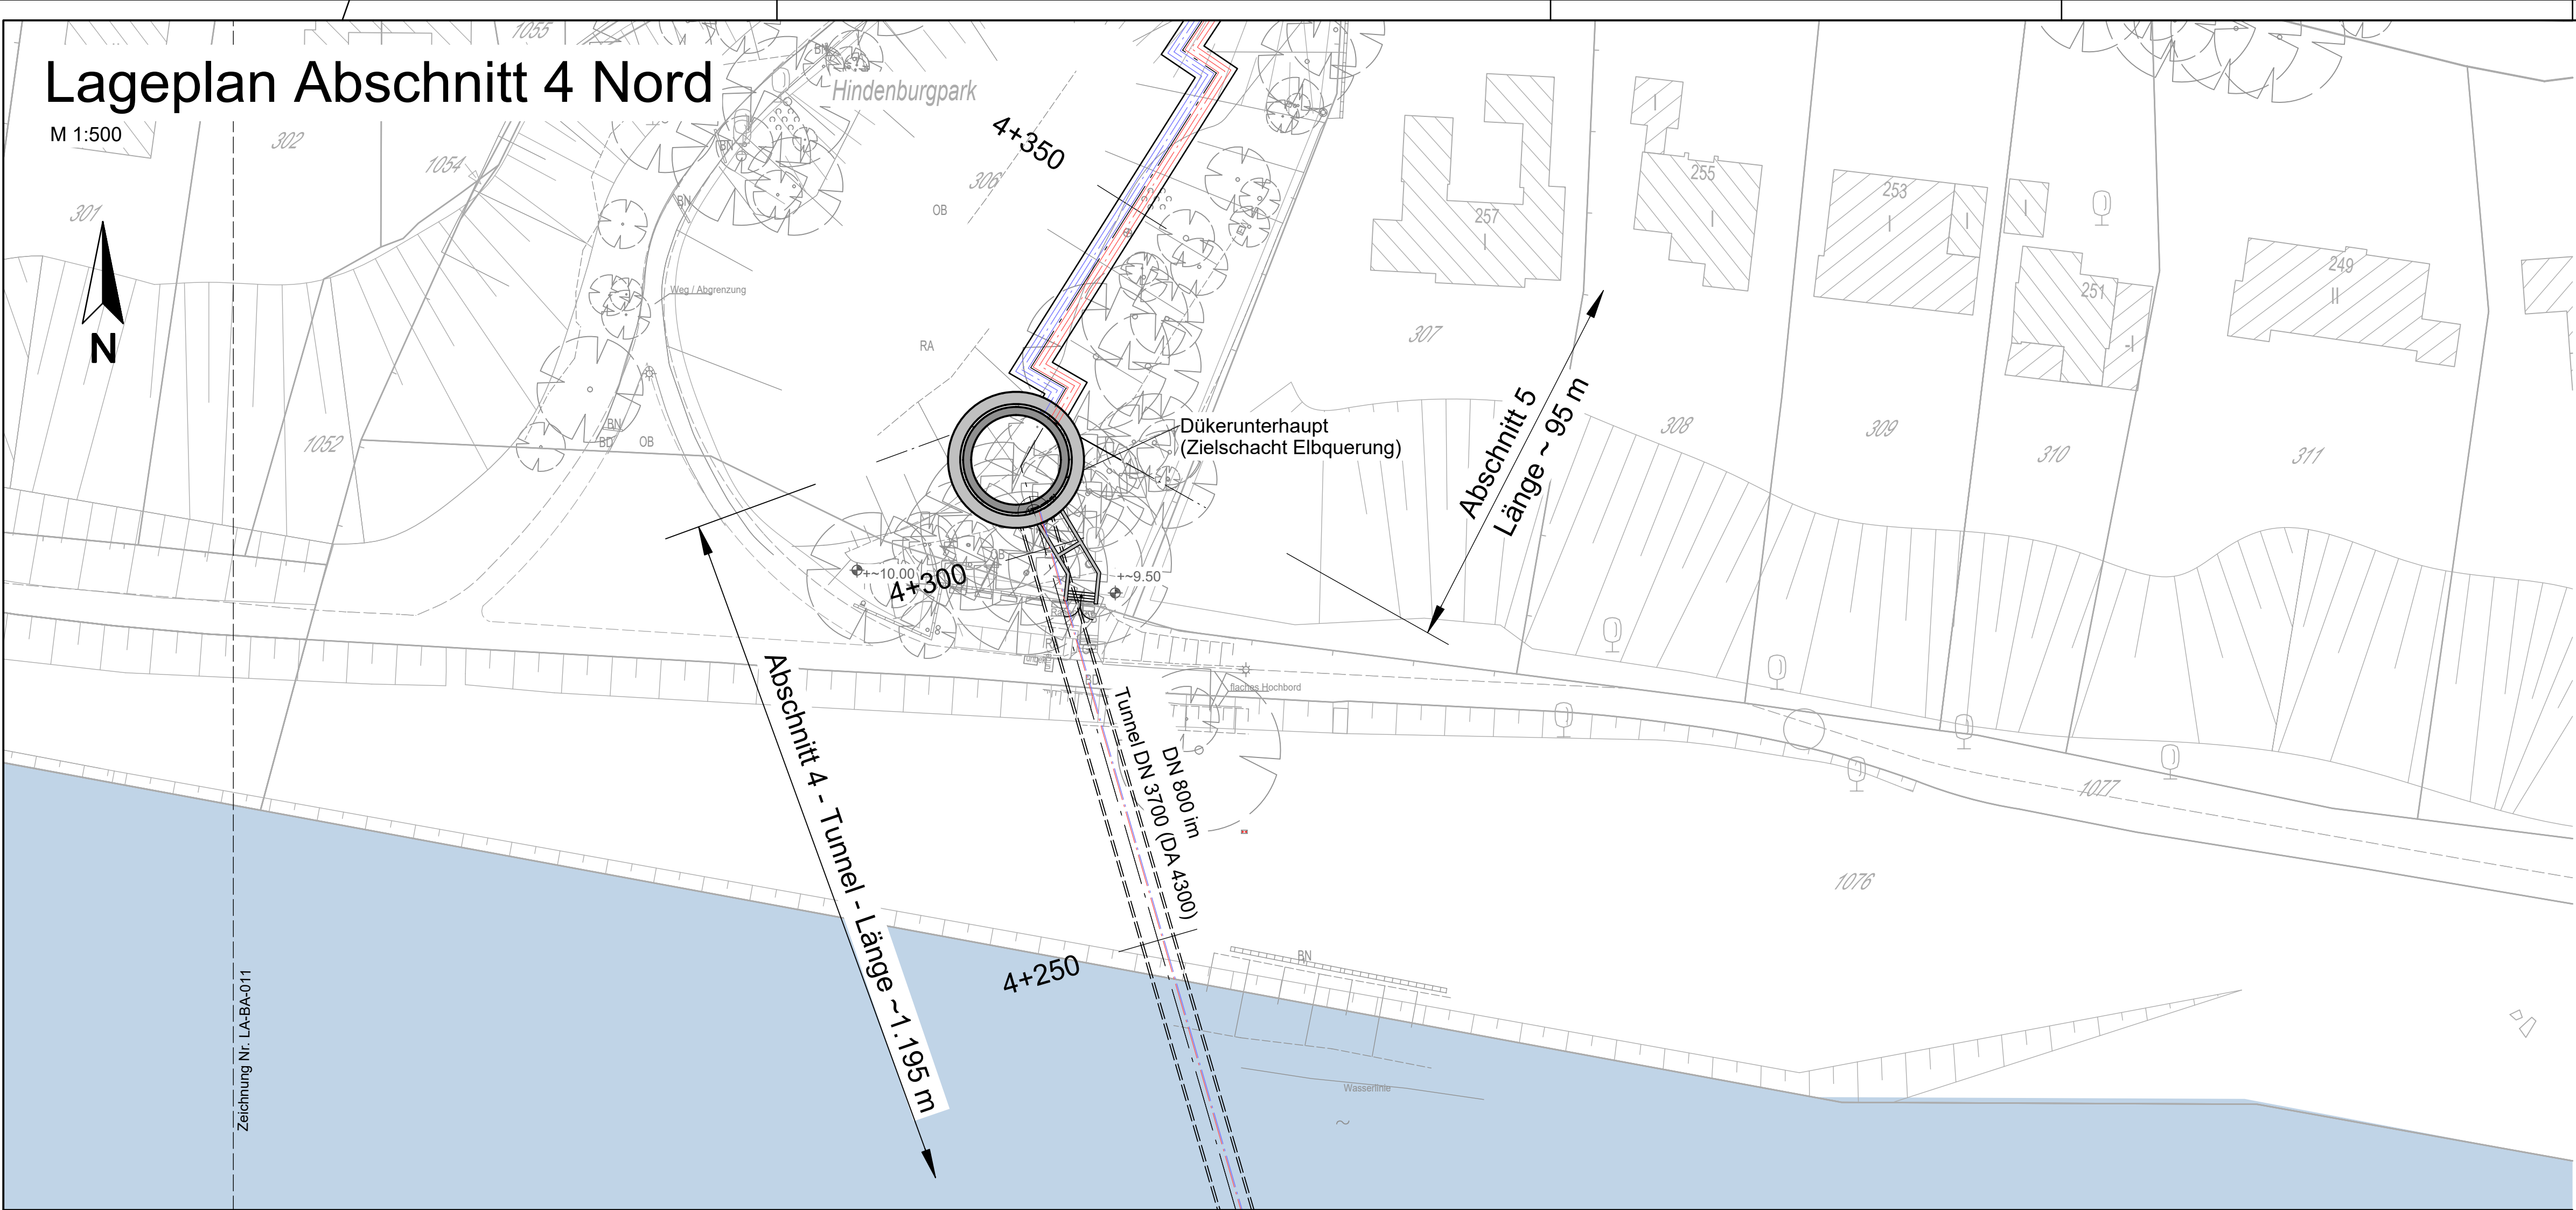

Legende

Bestand



vorh. Bestandsdaten
vorh. Baum


Planung



gepl. FWS-West Vorlaufleitung
gepl. FWS-West Rücklaufleitung
gepl. Baugrube


Lageplan Abschnitt 4 Süd

M 1:500

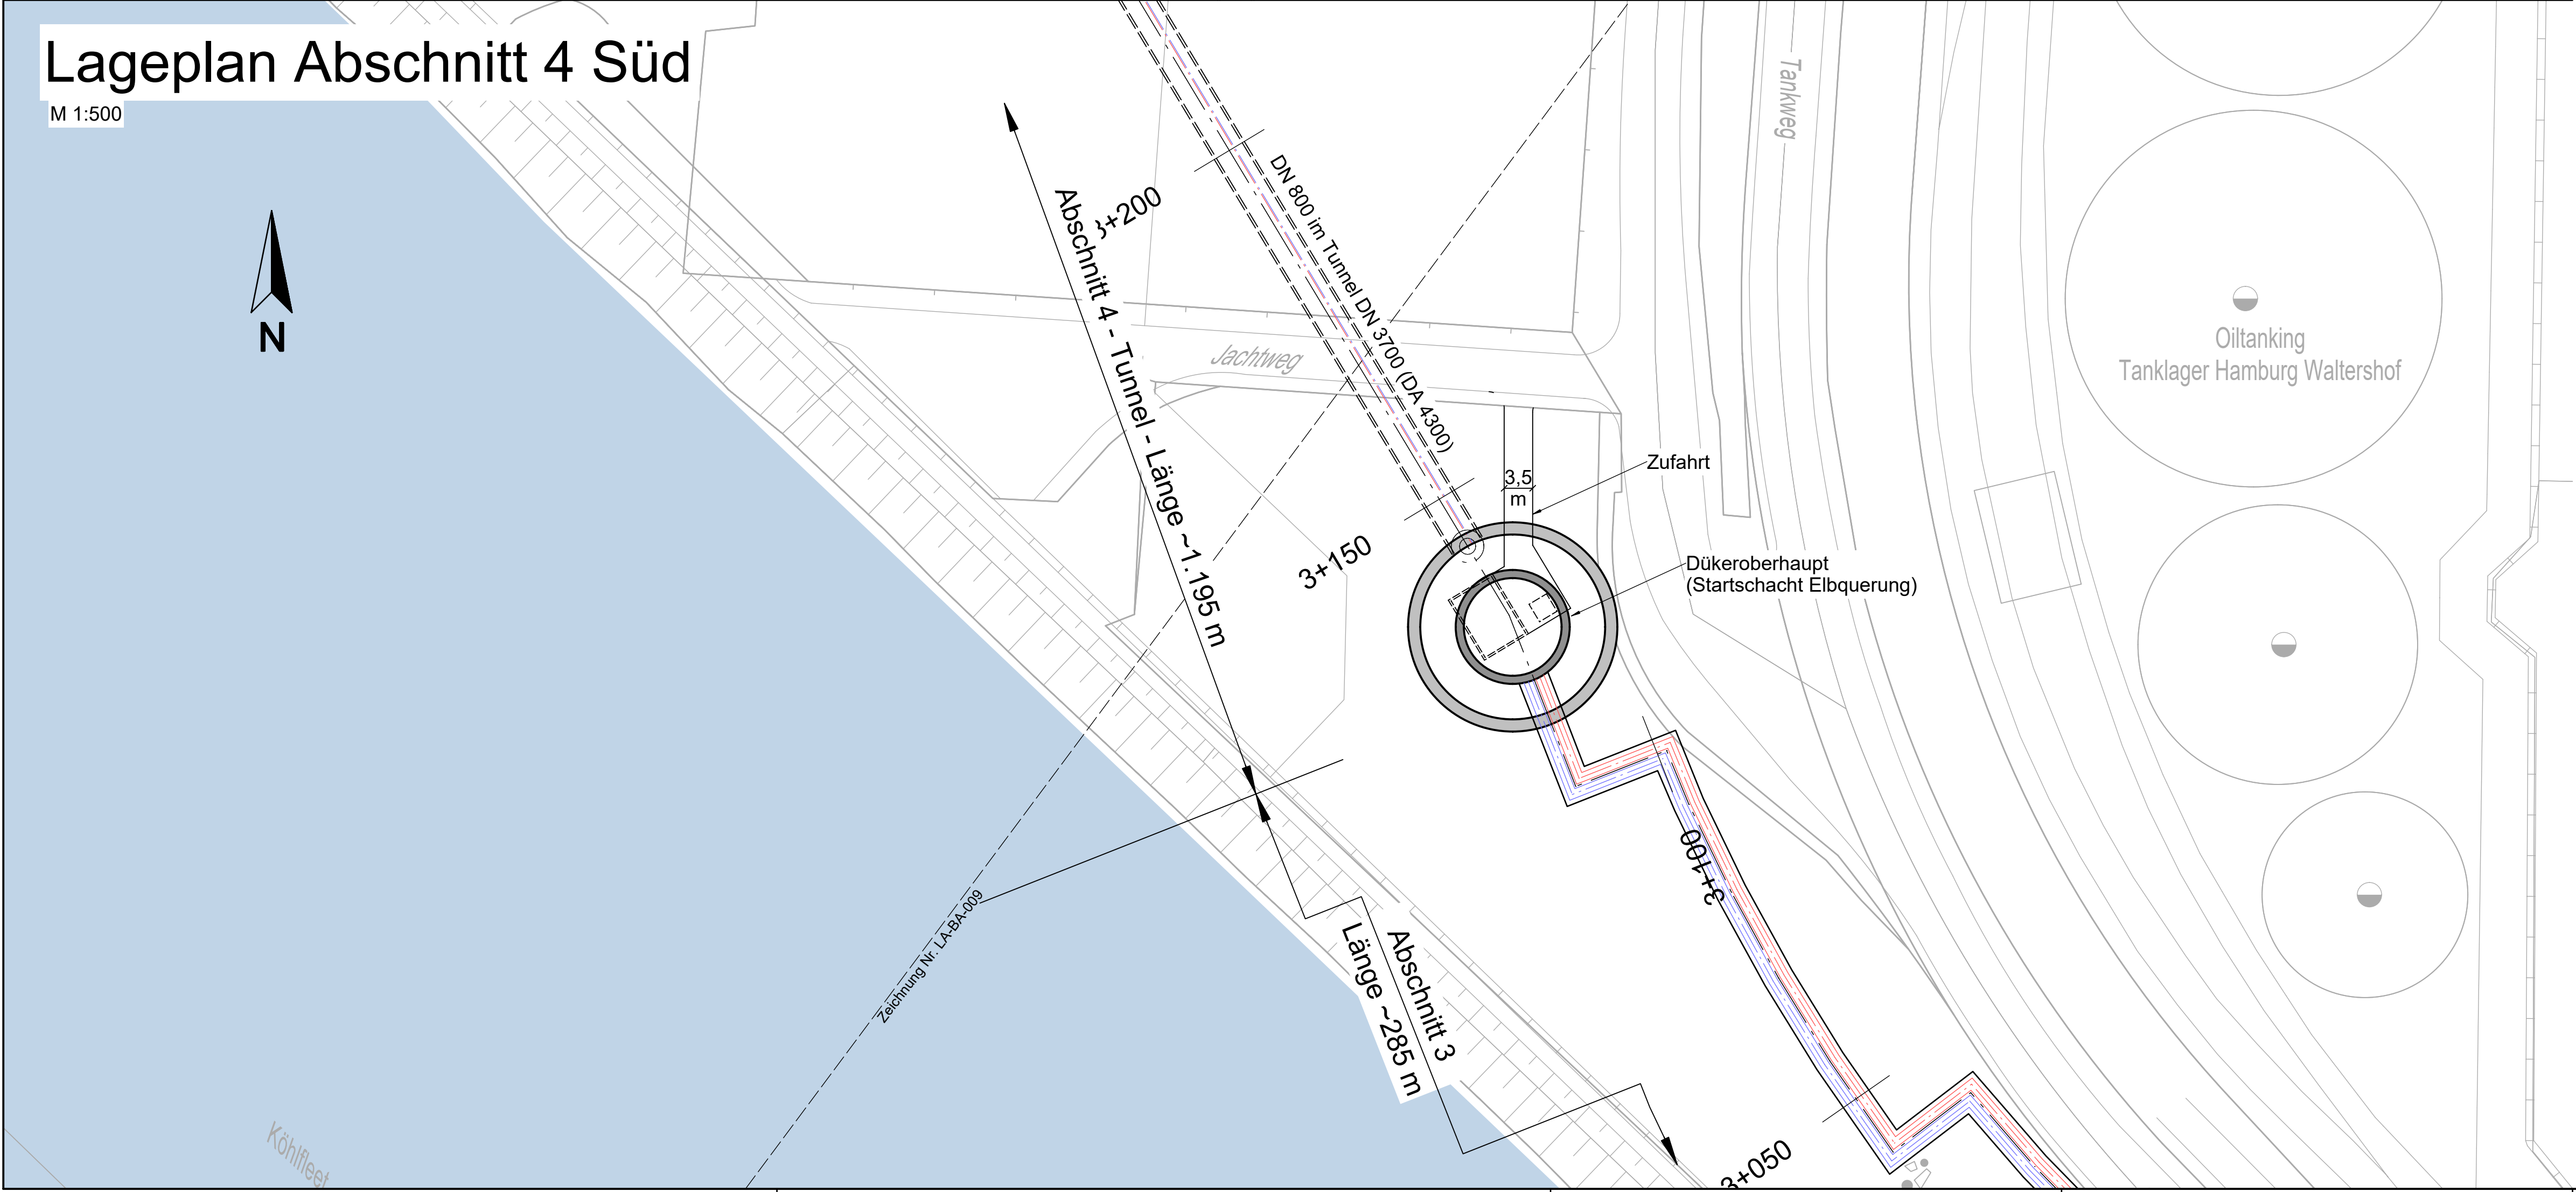

Übersicht



a	Anpassung der Fernwärmeleitungstrasse und des Start- u. Zielschachtes	28.02.20	Ko	Rie	
Index	Änderung	Datum	Gezeich.	Geprüft	
Fachplanung:		Datum	Name		
		Bearbei.			
		Gezeich.			
		Geprüft			
Bearbeitung:		Datum	Name		
		Bearbei.	07.06.19	Ri	
		Gezeich.	07.06.19	Arh	
		Geprüft	07.06.19	Lie	
Planverfasser: Hamburg, 28.02.2020		gez. Dr. Ulrich Jäppelt			
 <div>WTM ENGINEERS GMBH Beratende Ingenieure im Bauwesen Johannisbollwerk 6-8 20459 Hamburg Tel. 040 330 09 0 - info@wtm-hh.de</div>		Datum	Name		
		Geprüft Tiefbau			
		Geprüft Rohrbau			
		Ident.Nummer:			
Antragsteller: Hamburg, 28.02.2020		gez. Dirk Lassen-Petersen		gez. Wiebke Blume	
Maßstab:	FWS-West Planfeststellung				Zeichnungsnummer: LA-BA-010
1:500					Auftragsnummer:
Darstellung:		Lageplan Abschnitt 4 Süd u. Nord			
		Ersatz für:			