
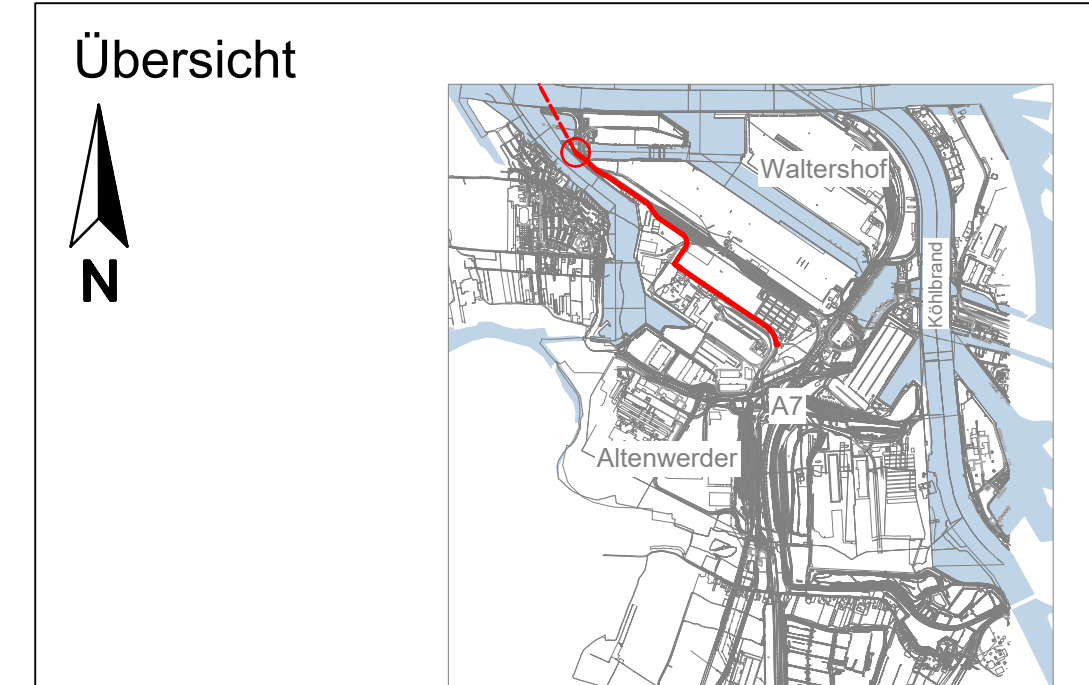
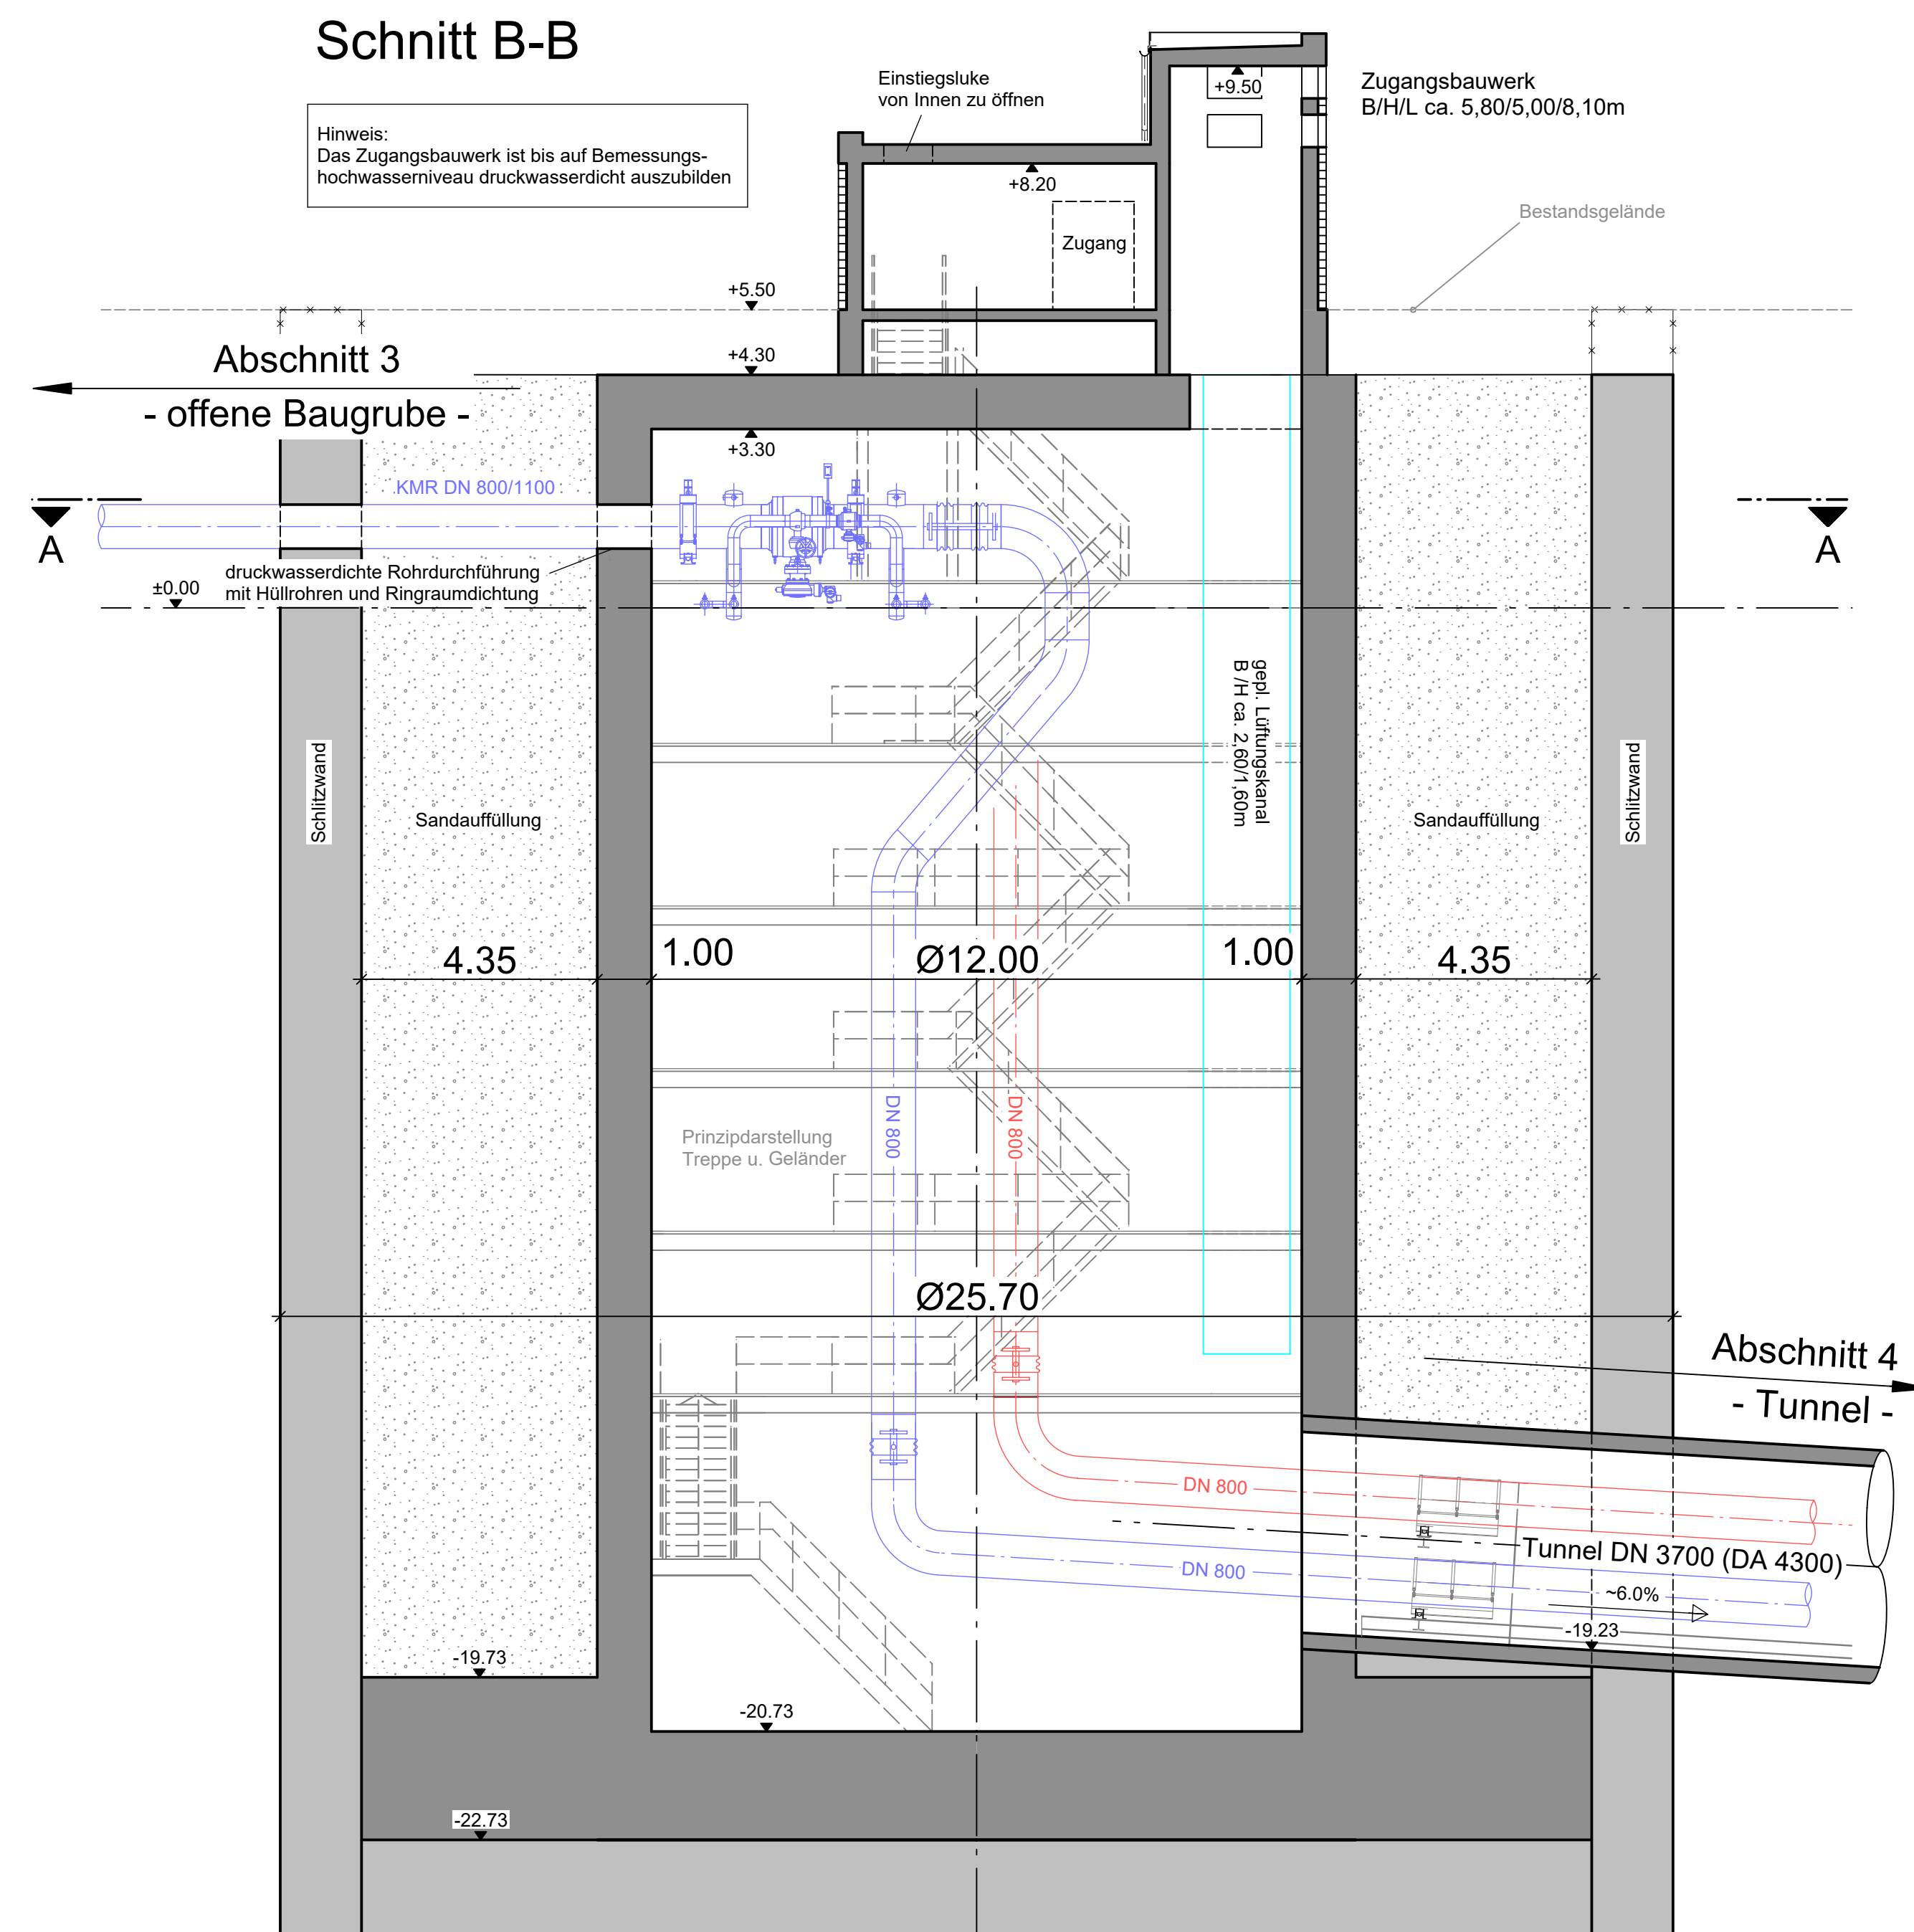


Startschacht Elbquerung (Dükeroberhaupt)

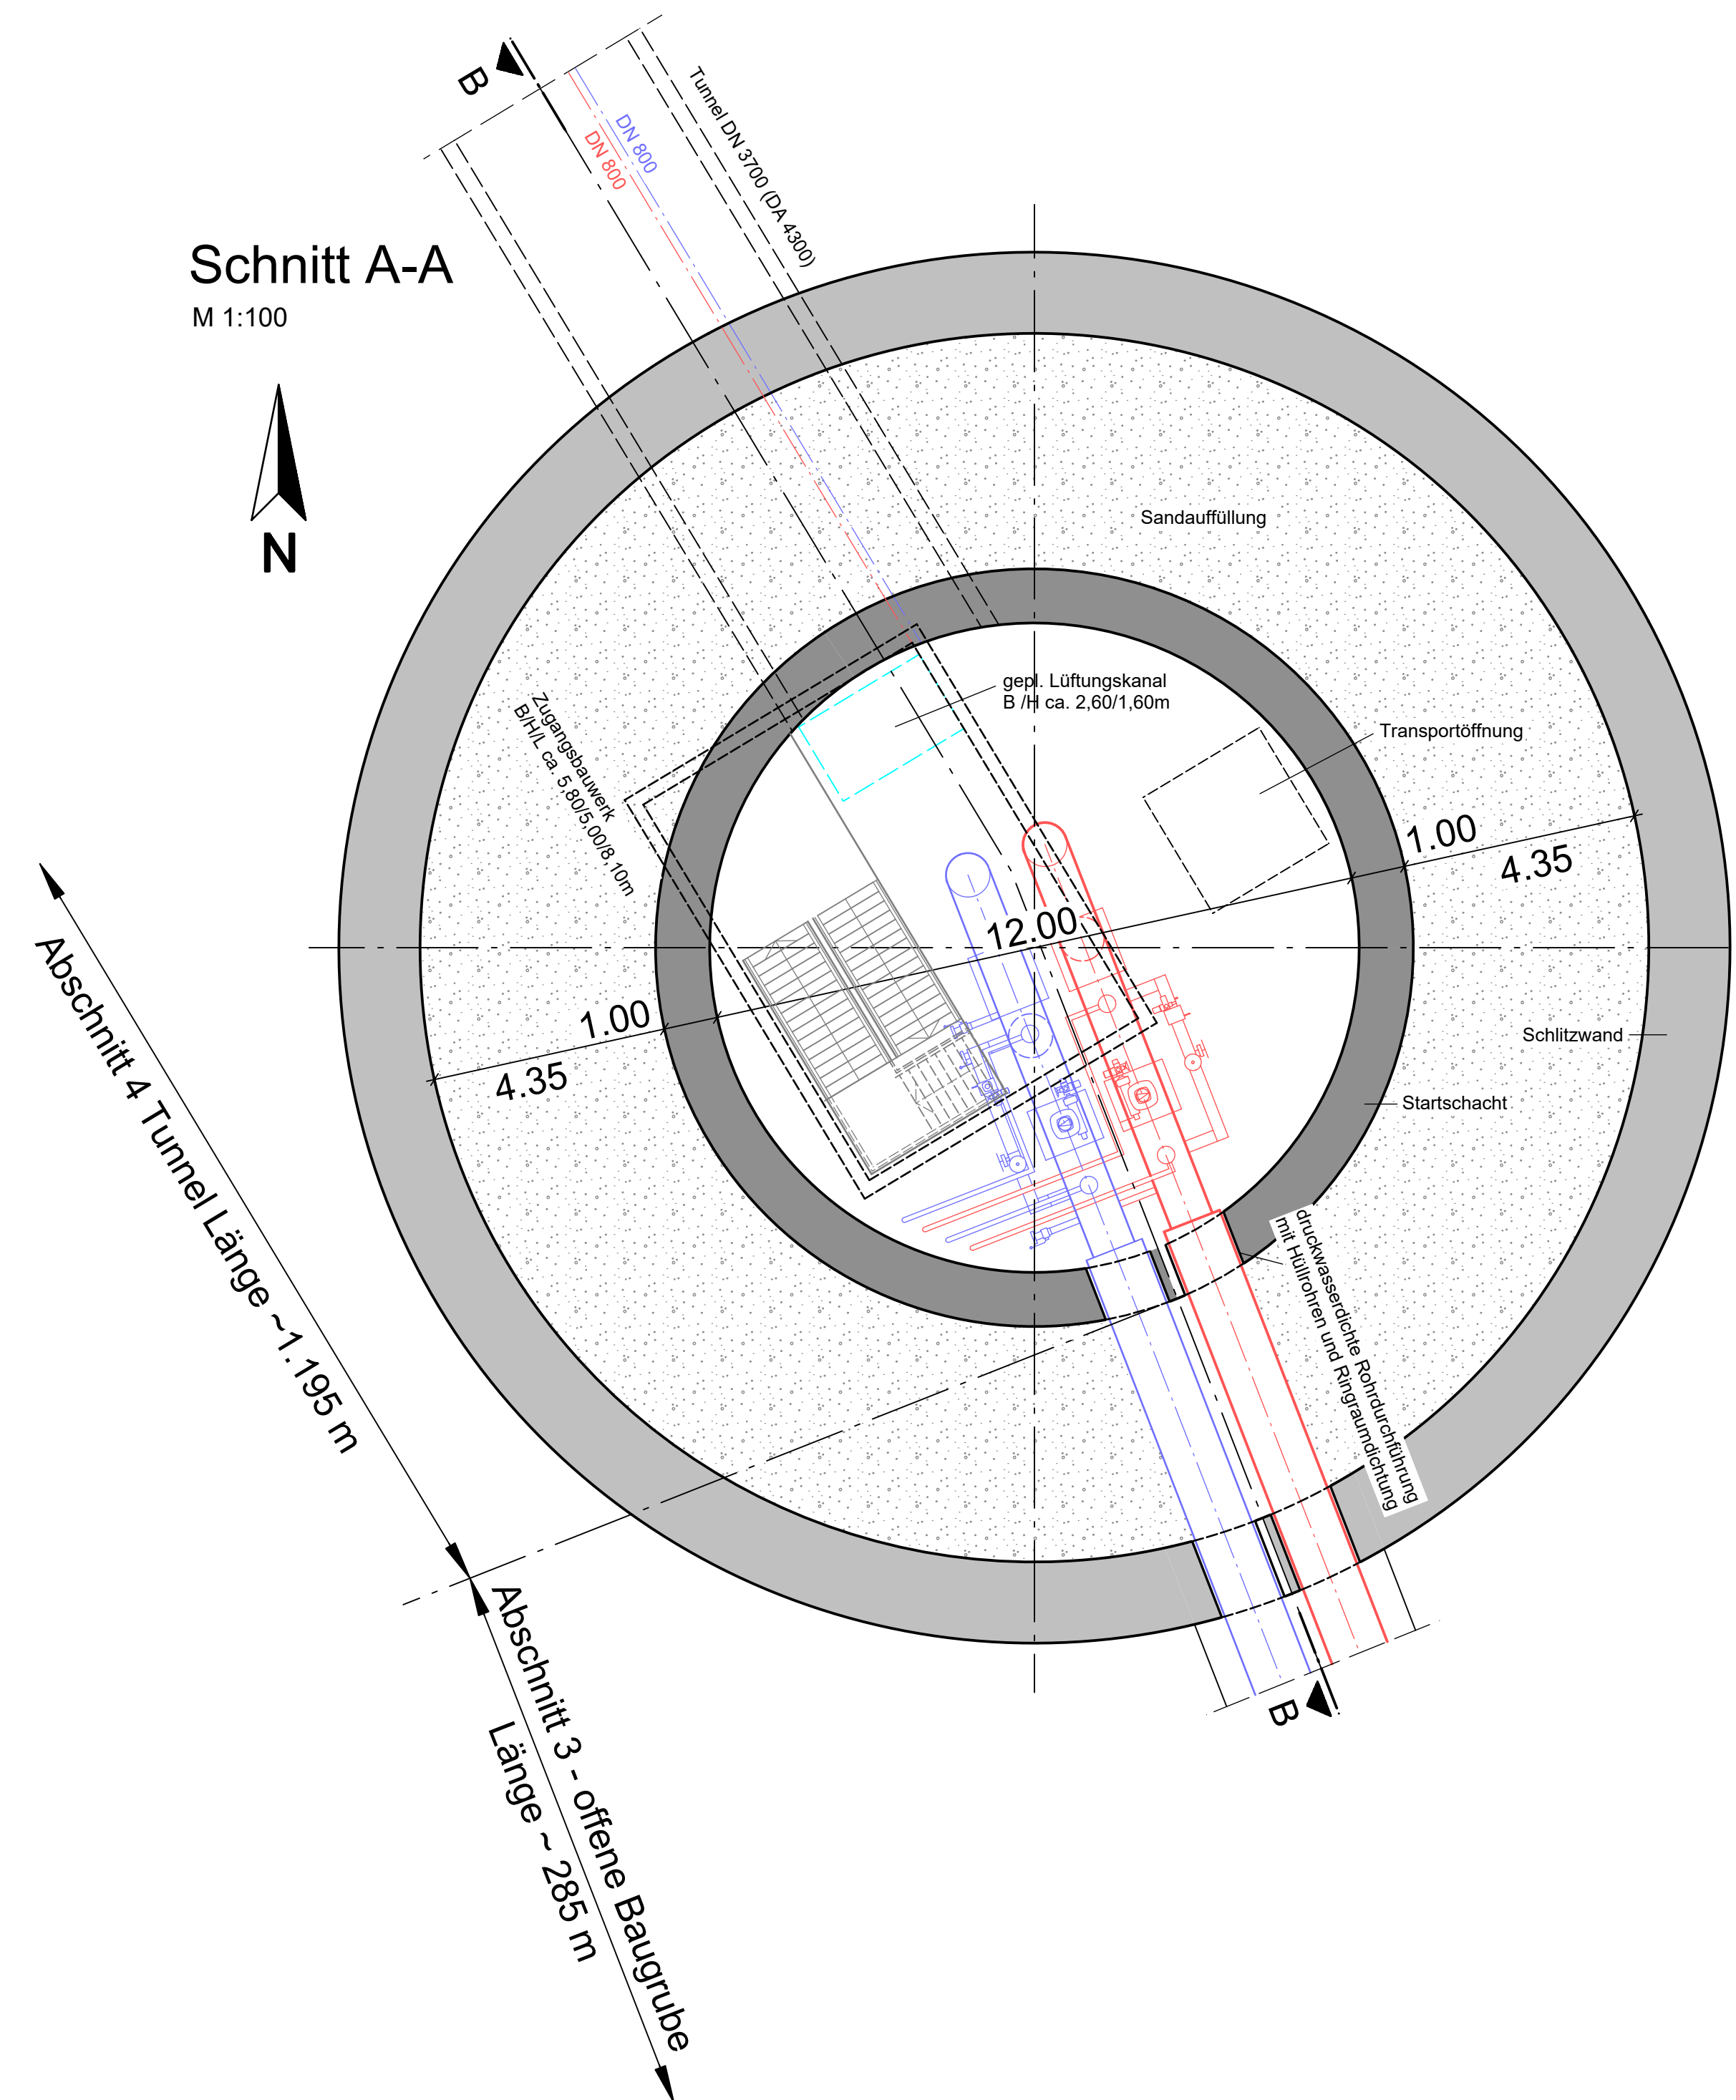

a	Anpassung Schachtgeometrie	28.02.20	Ko	Rie
Index	Änderung	Datum	Gezeich.	Geprüft
Fachplanung:		Datum	Name	
 GEF Ingenieur AG Ford-Porsche Str. 4a 01811 Lützen Tel. 03024/91115-0 Fax -40		Bearbei.		
		Gezeich.		
		Geprüft		
Bearbeitung:		Datum	Name	
 WTM ENGINEERS GMBH Beratende Ingenieure im Bauwesen Johannisbollwerk 6-8 20459 Hamburg Tel. 040.350.090-9 info@wtm-hh.de		Bearbei.	07.06.19	Ri
		Gezeich.	07.06.19	Ath
		Geprüft	07.06.19	Lie
Planverfasser: Hamburg, 28.02.2020		gez. Dr. Ulrich Jappelt		
 Wärme Hamburg		Datum	Name	
Auftragsteller: Hamburg, 28.02.2020 gez. Dirk Lassen-Petersen gez. Wiebke Blumpe		Geprüft Tiefbau		
		Geprüft Rohrbau		
		Ident.Nummer:		
Maßstab:		Zeichnungsnummer:		
1:100		D-BW-001		
		Auftragsnummer:		
	Darstellung:			
	Startschacht Elbquerung (Dükeroberhaupt)	Ersatz für:		