


M 1:250

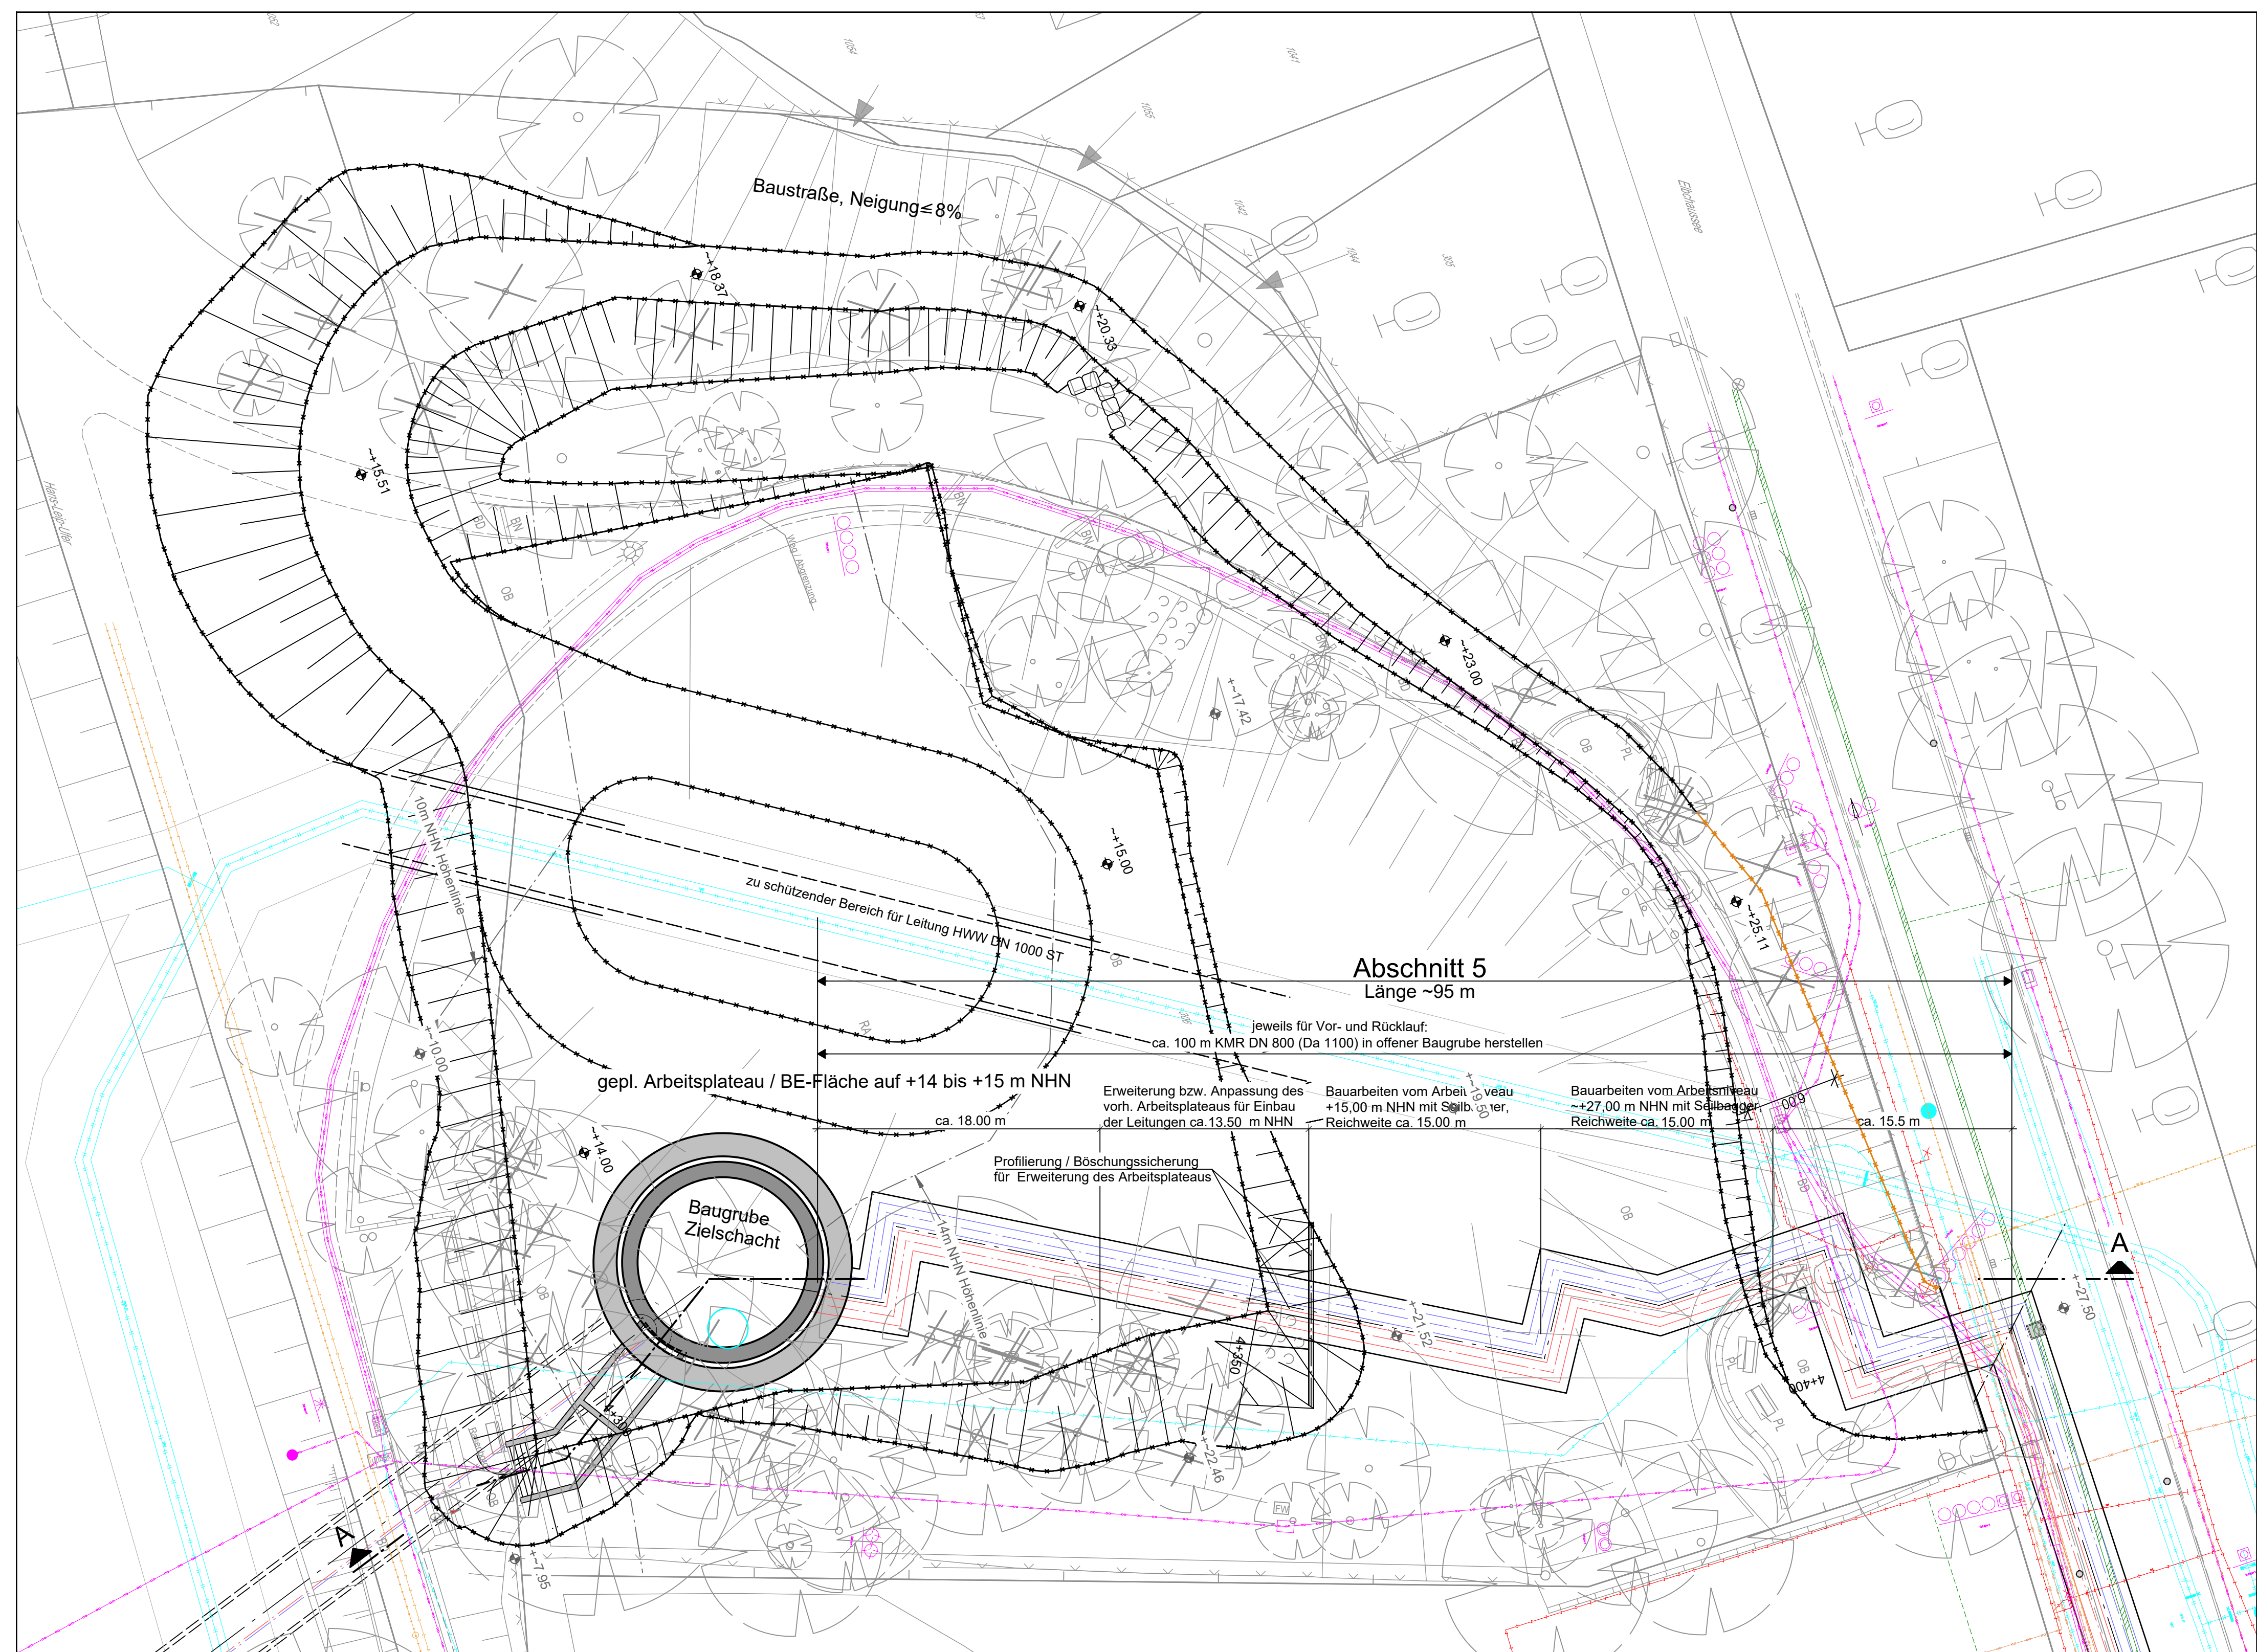


Bestand



vorh. Bestandsdaten

vorh. Baum

Planung

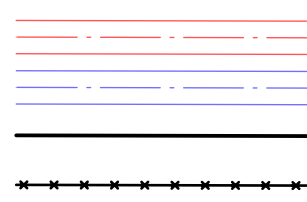

gepl. FWS-West Vorlaufleitung

gepl. FWS-West Rücklaufleitung

gepl. Baugrube

gepl. BE-Fläche

Bestand Leitungen

vorh. Fernwärmeleitung Vattenfall

vorh. Wasserleitung HWW

vorh. Telekommunikationleitung D. Telekom

vorh. Telekommunikationleitung Dataport

vorh. LWL-Leitung Servlec
vorh. Stromleitung Stromnetz Hamburg

vorb. Steuerkabel Wasserleitung

vorh. Steuerkabel Gasleitung


vorh. 110 kV-Freileitung Stromnetz Hamburg

vorh. Gasleitung Hamburg Netz

vorh. Ziel HSE

vorh. Mineralölfernleitung (stillgel.)

M 1:250

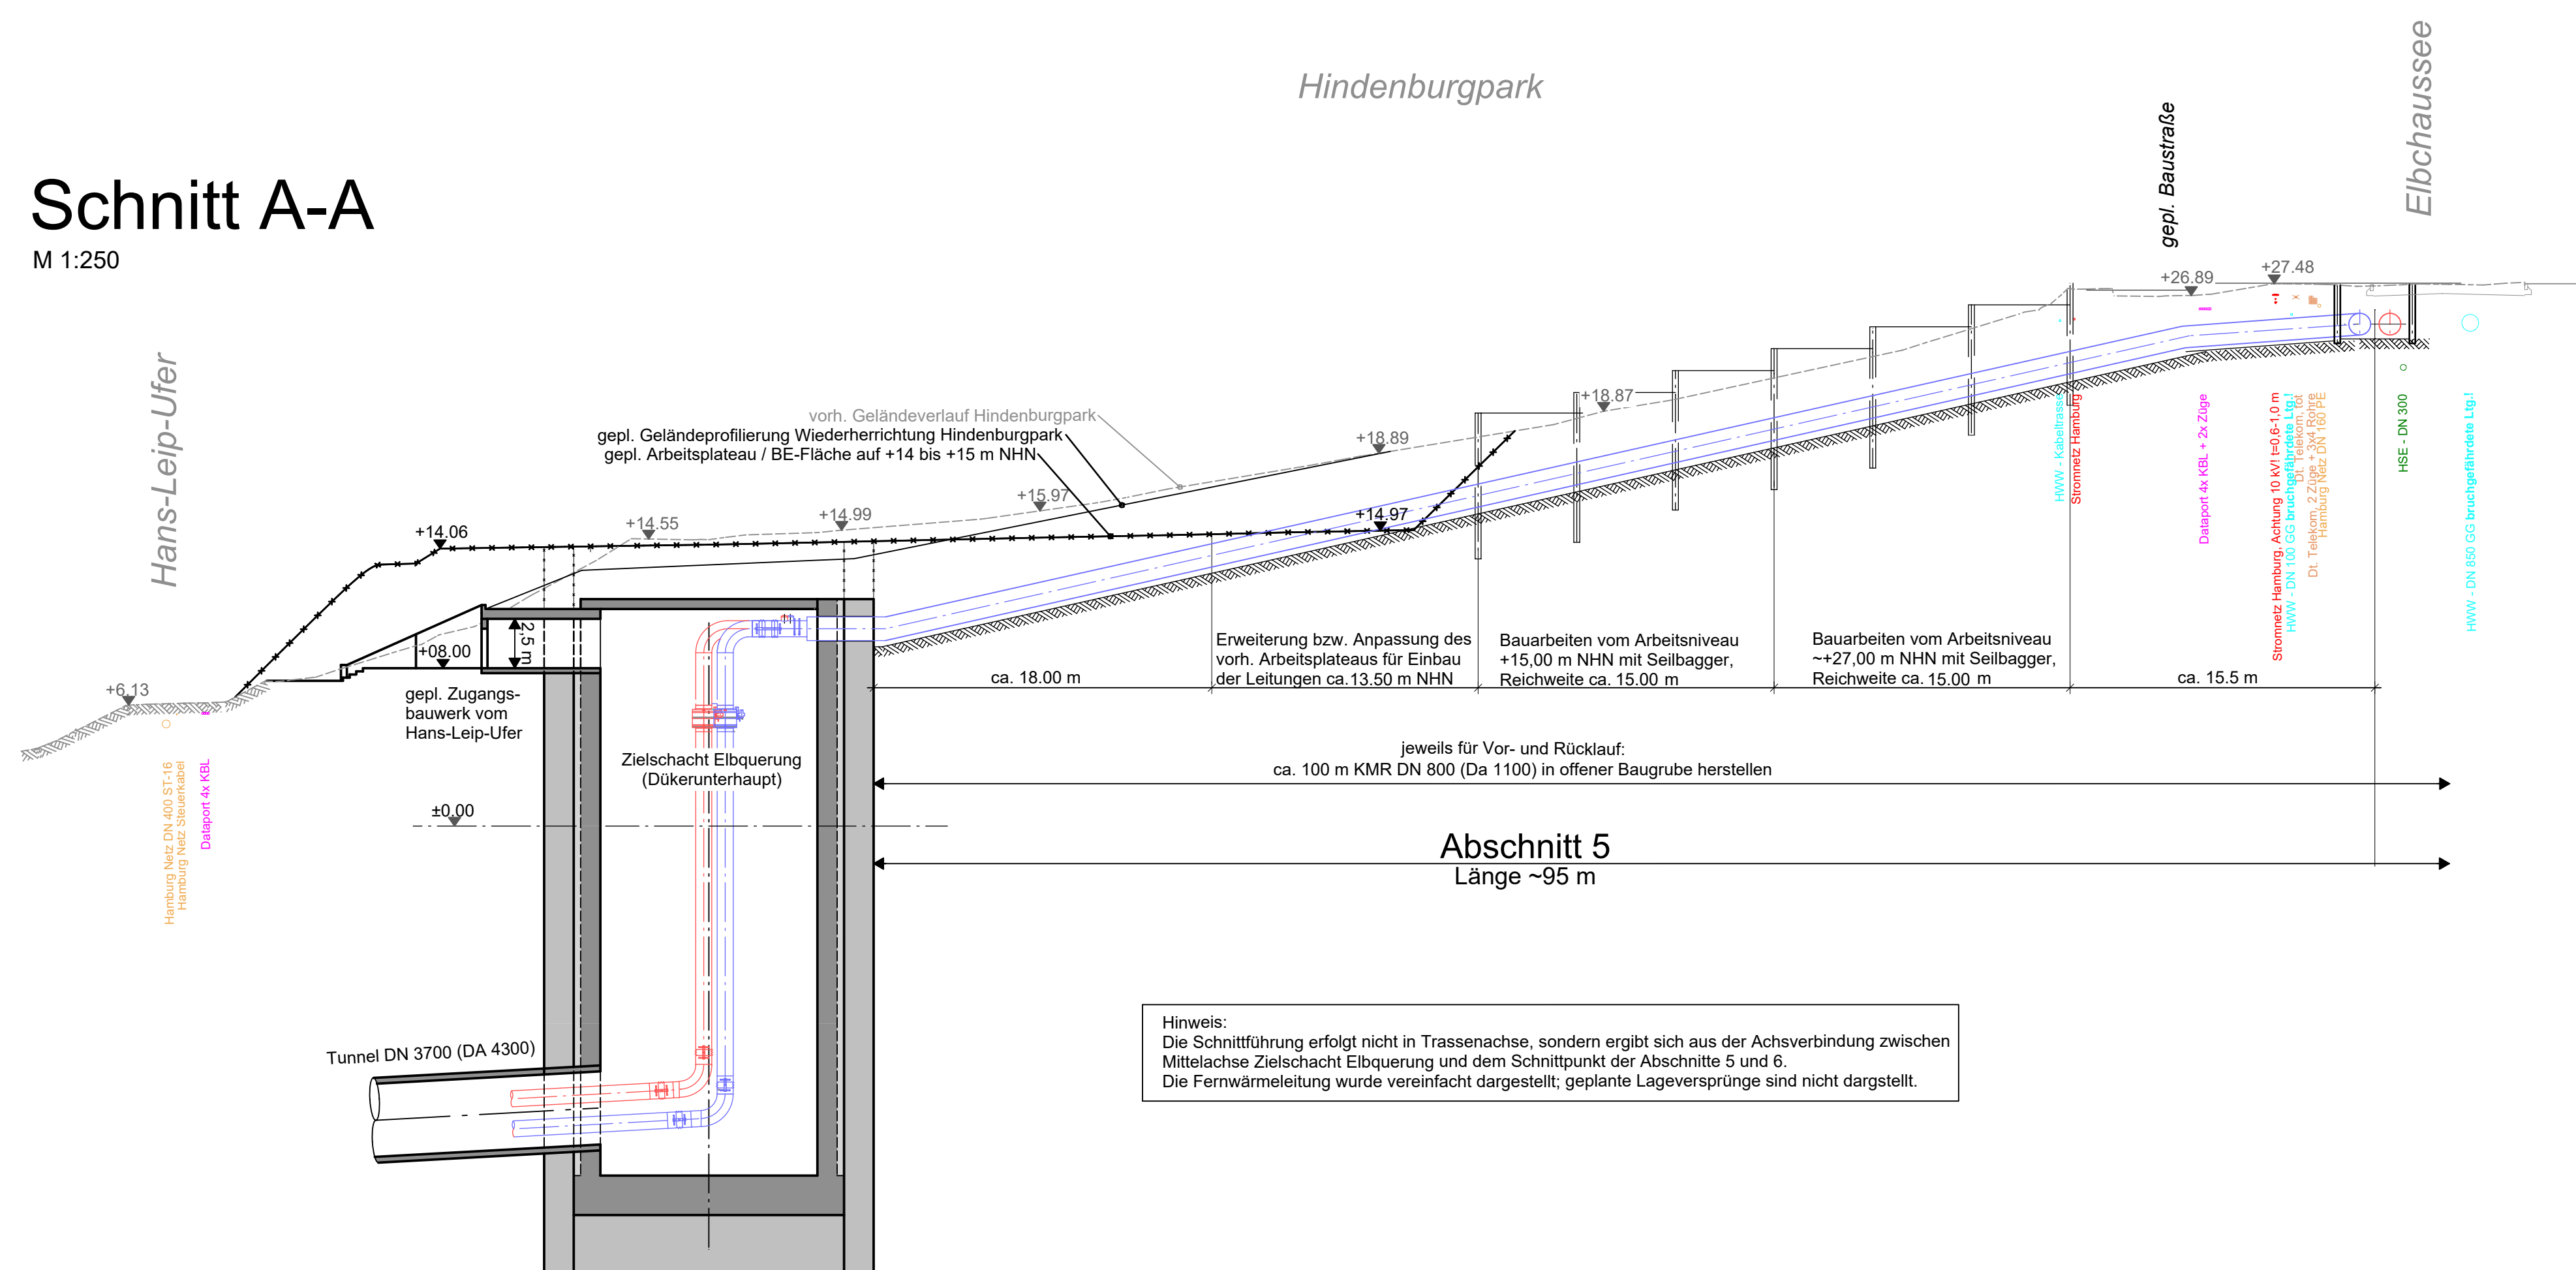

Übersicht

[illegible]