


Bauzeiten - mögliche Bauausführung FWS-West (Nord)

M 1:5000

Bauzeit, gesamt ~118 Wochen

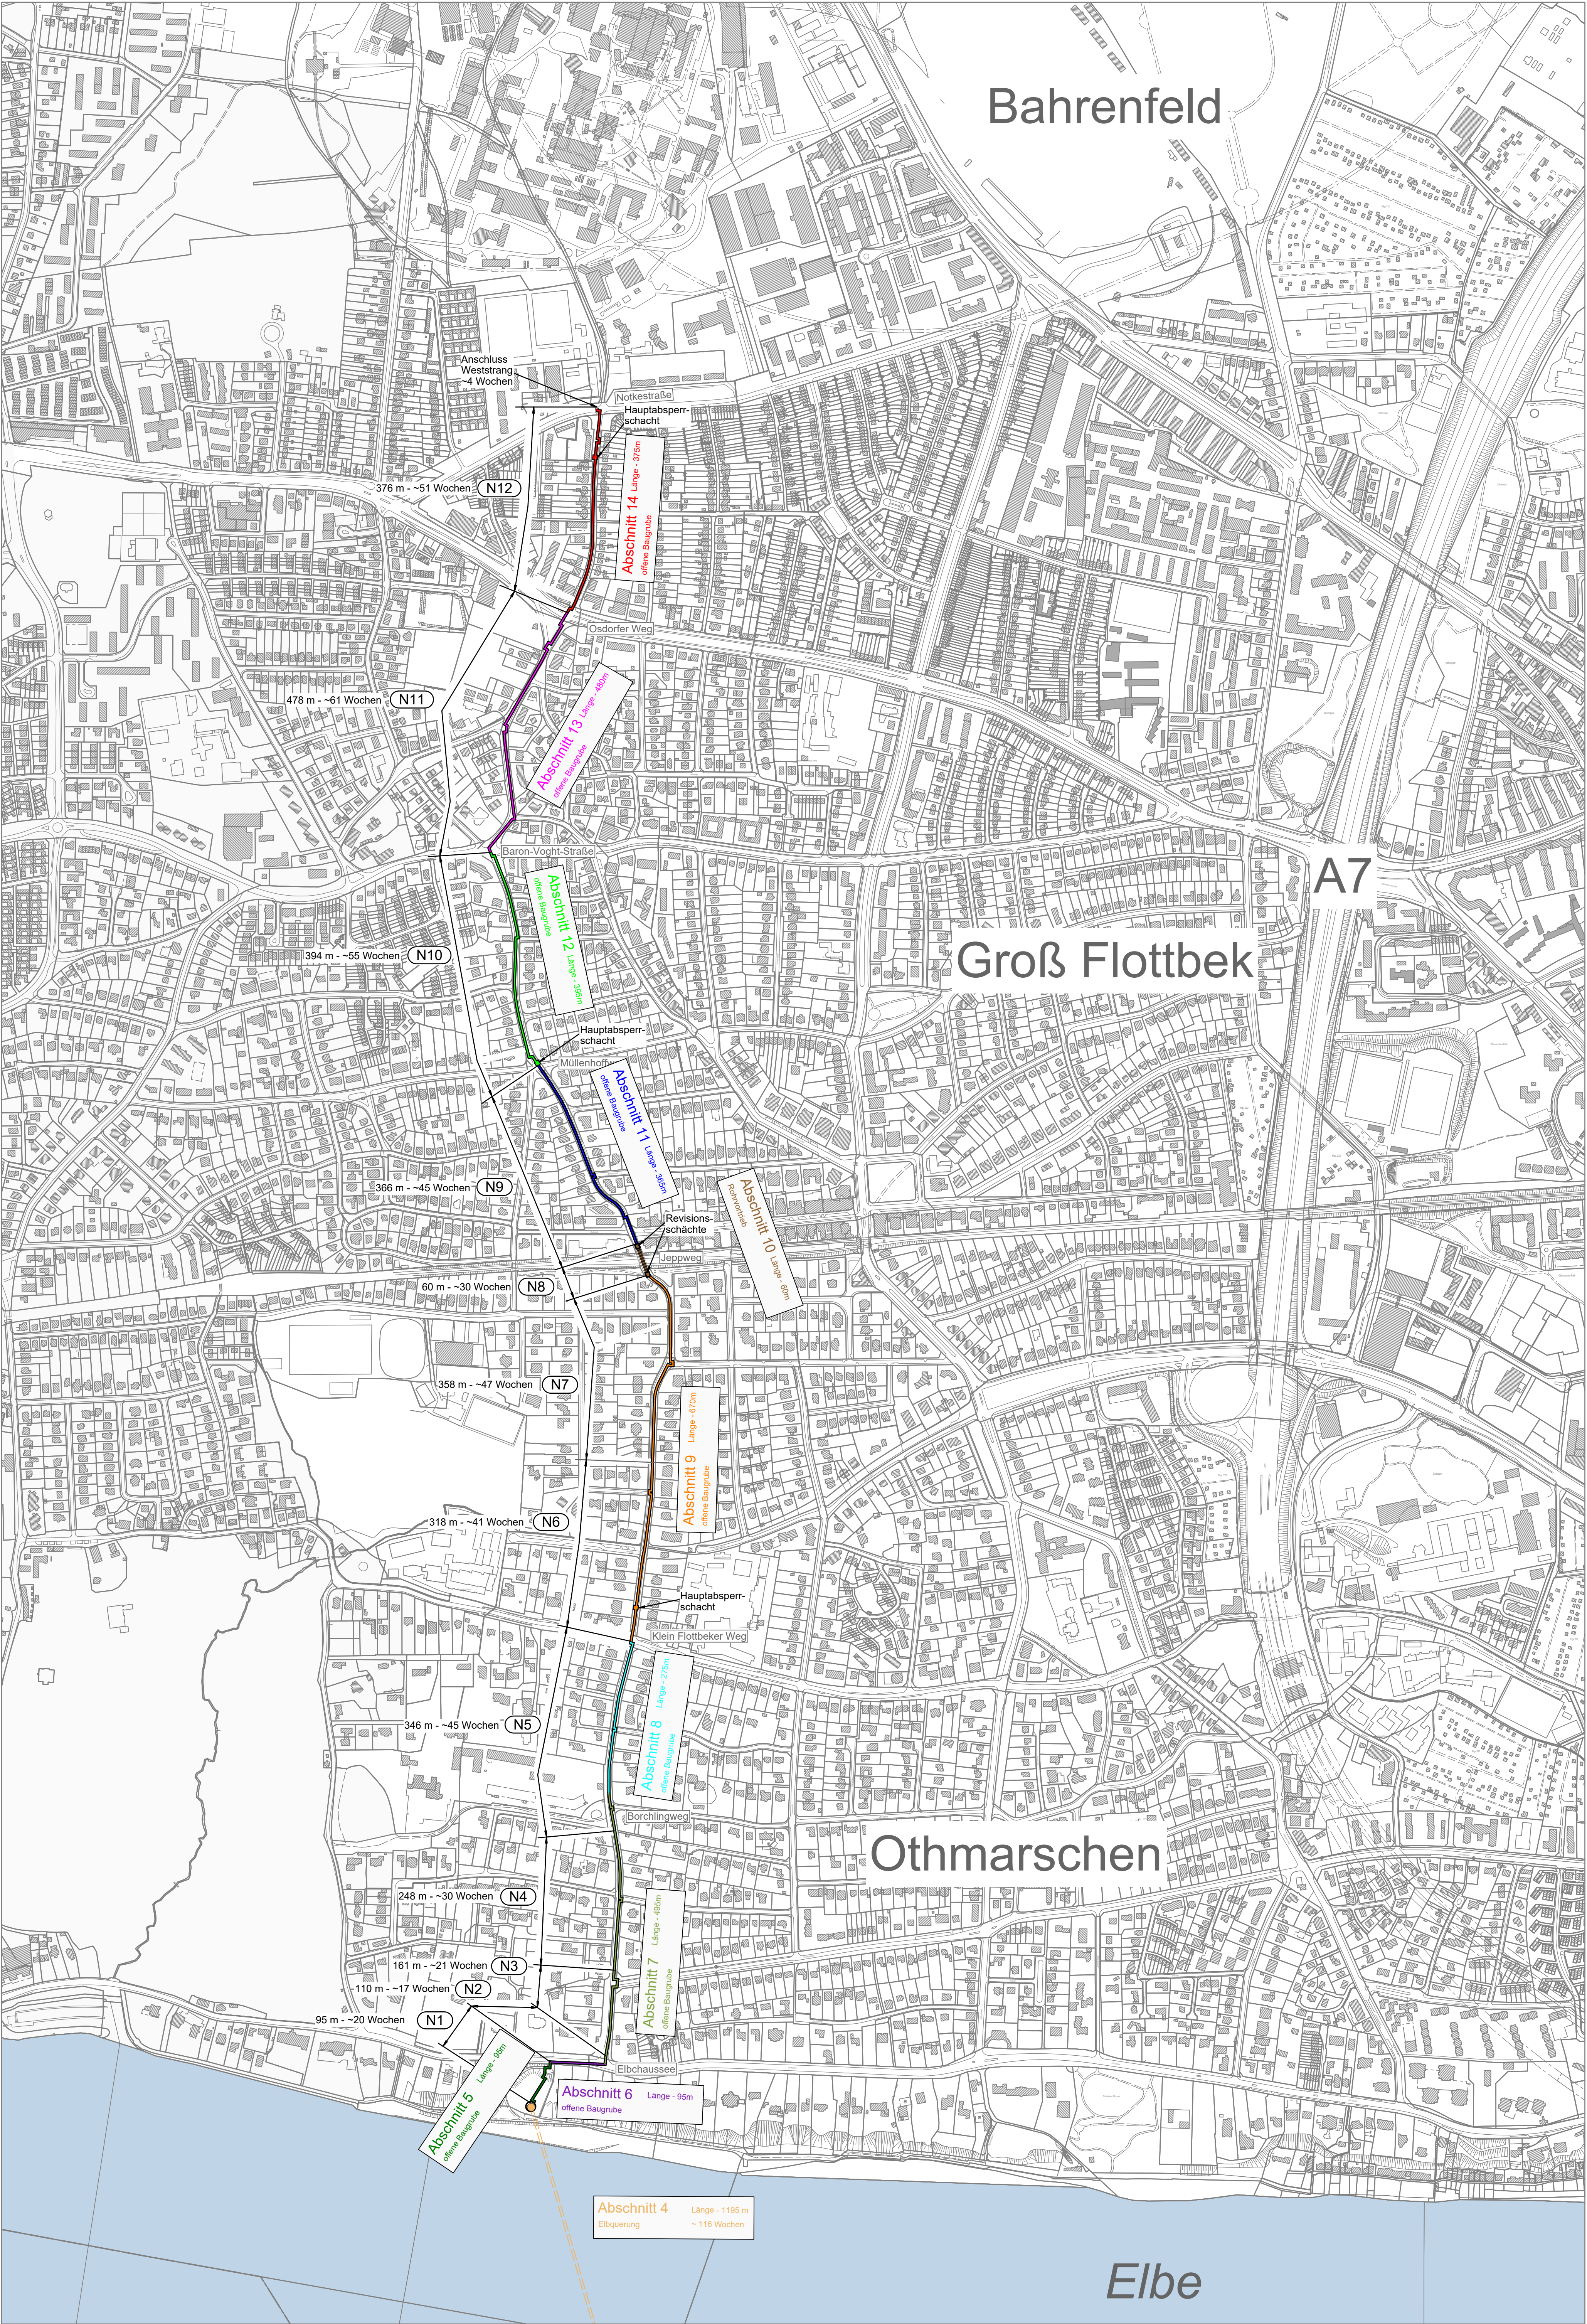

Legende:

- Abschnitt 14 Zum Hünengrab
Gesamtlänge - 375m
 - Abschnitt 13 Groß Flottbeker Straße, nördlicher Teil
Gesamtlänge - 480m
 - Abschnitt 12 Groß Flottbeker Straße, südlicher Teil
Gesamtlänge - 395m
 - Abschnitt 11 Parkstraße-Groß Flottbeker Straße
Gesamtlänge - 365m
 - Abschnitt 10 Querung S-Bahntrasse
Gesamtlänge - 60m
 - Abschnitt 9 Parkstraße, nördlicher Teil
Gesamtlänge - 670m
 - Abschnitt 8 Parkstraße, mittlerer Teil
Gesamtlänge - 275m
 - Abschnitt 7 Parkstraße, südlicher Teil
Gesamtlänge - 495m
 - Abschnitt 6 Elbchaussee
Gesamtlänge - 95m
 - Abschnitt 5 Hindenburgpark
Gesamtlänge - 95m
 - Abschnitt 4 Elbquerung
Gesamtlänge - 1195m
- N1** Baubereich
- 195 m geplante Länge des Bereichs
- ~28 Wochen ca. Dauer Bauzeit im Bereich

Übersicht



a		Anpassung der Fernwärmeleitungstrasse	28.02.20	Ko	Rie
Index	Änderung		Datum	Gezeich.	Geprüft
Fachplanung:			Datum	Name	
			Bearbei.		
			Gezeich.		
			Geprüft		
Bearbeitung:			Datum	Name	
			Bearbei.	03.09.19	MA
			Gezeich.	03.09.19	Kru
			Geprüft	03.09.19	Rie
Planverfasser: Hamburg, 28.02.2020		gez. Dr. Ulrich Jäppelt			
			Datum	Name	
			Geprüft		
			Geprüft		
			Ident.Nummer:		
Antragsteller: Hamburg, 28.02.2020		gez. Dirk Lassen-Petersen	gez. Wiebke Blume		
Maßstab:	FWS-West		Zeichnungsnummer:		
1:5000	Planfeststellung		UE-BZ-001		
	Darstellung:		Auftragsnummer:		
	Bauzeiten - mögliche Bauausführung Nord		Ersatz für:		