
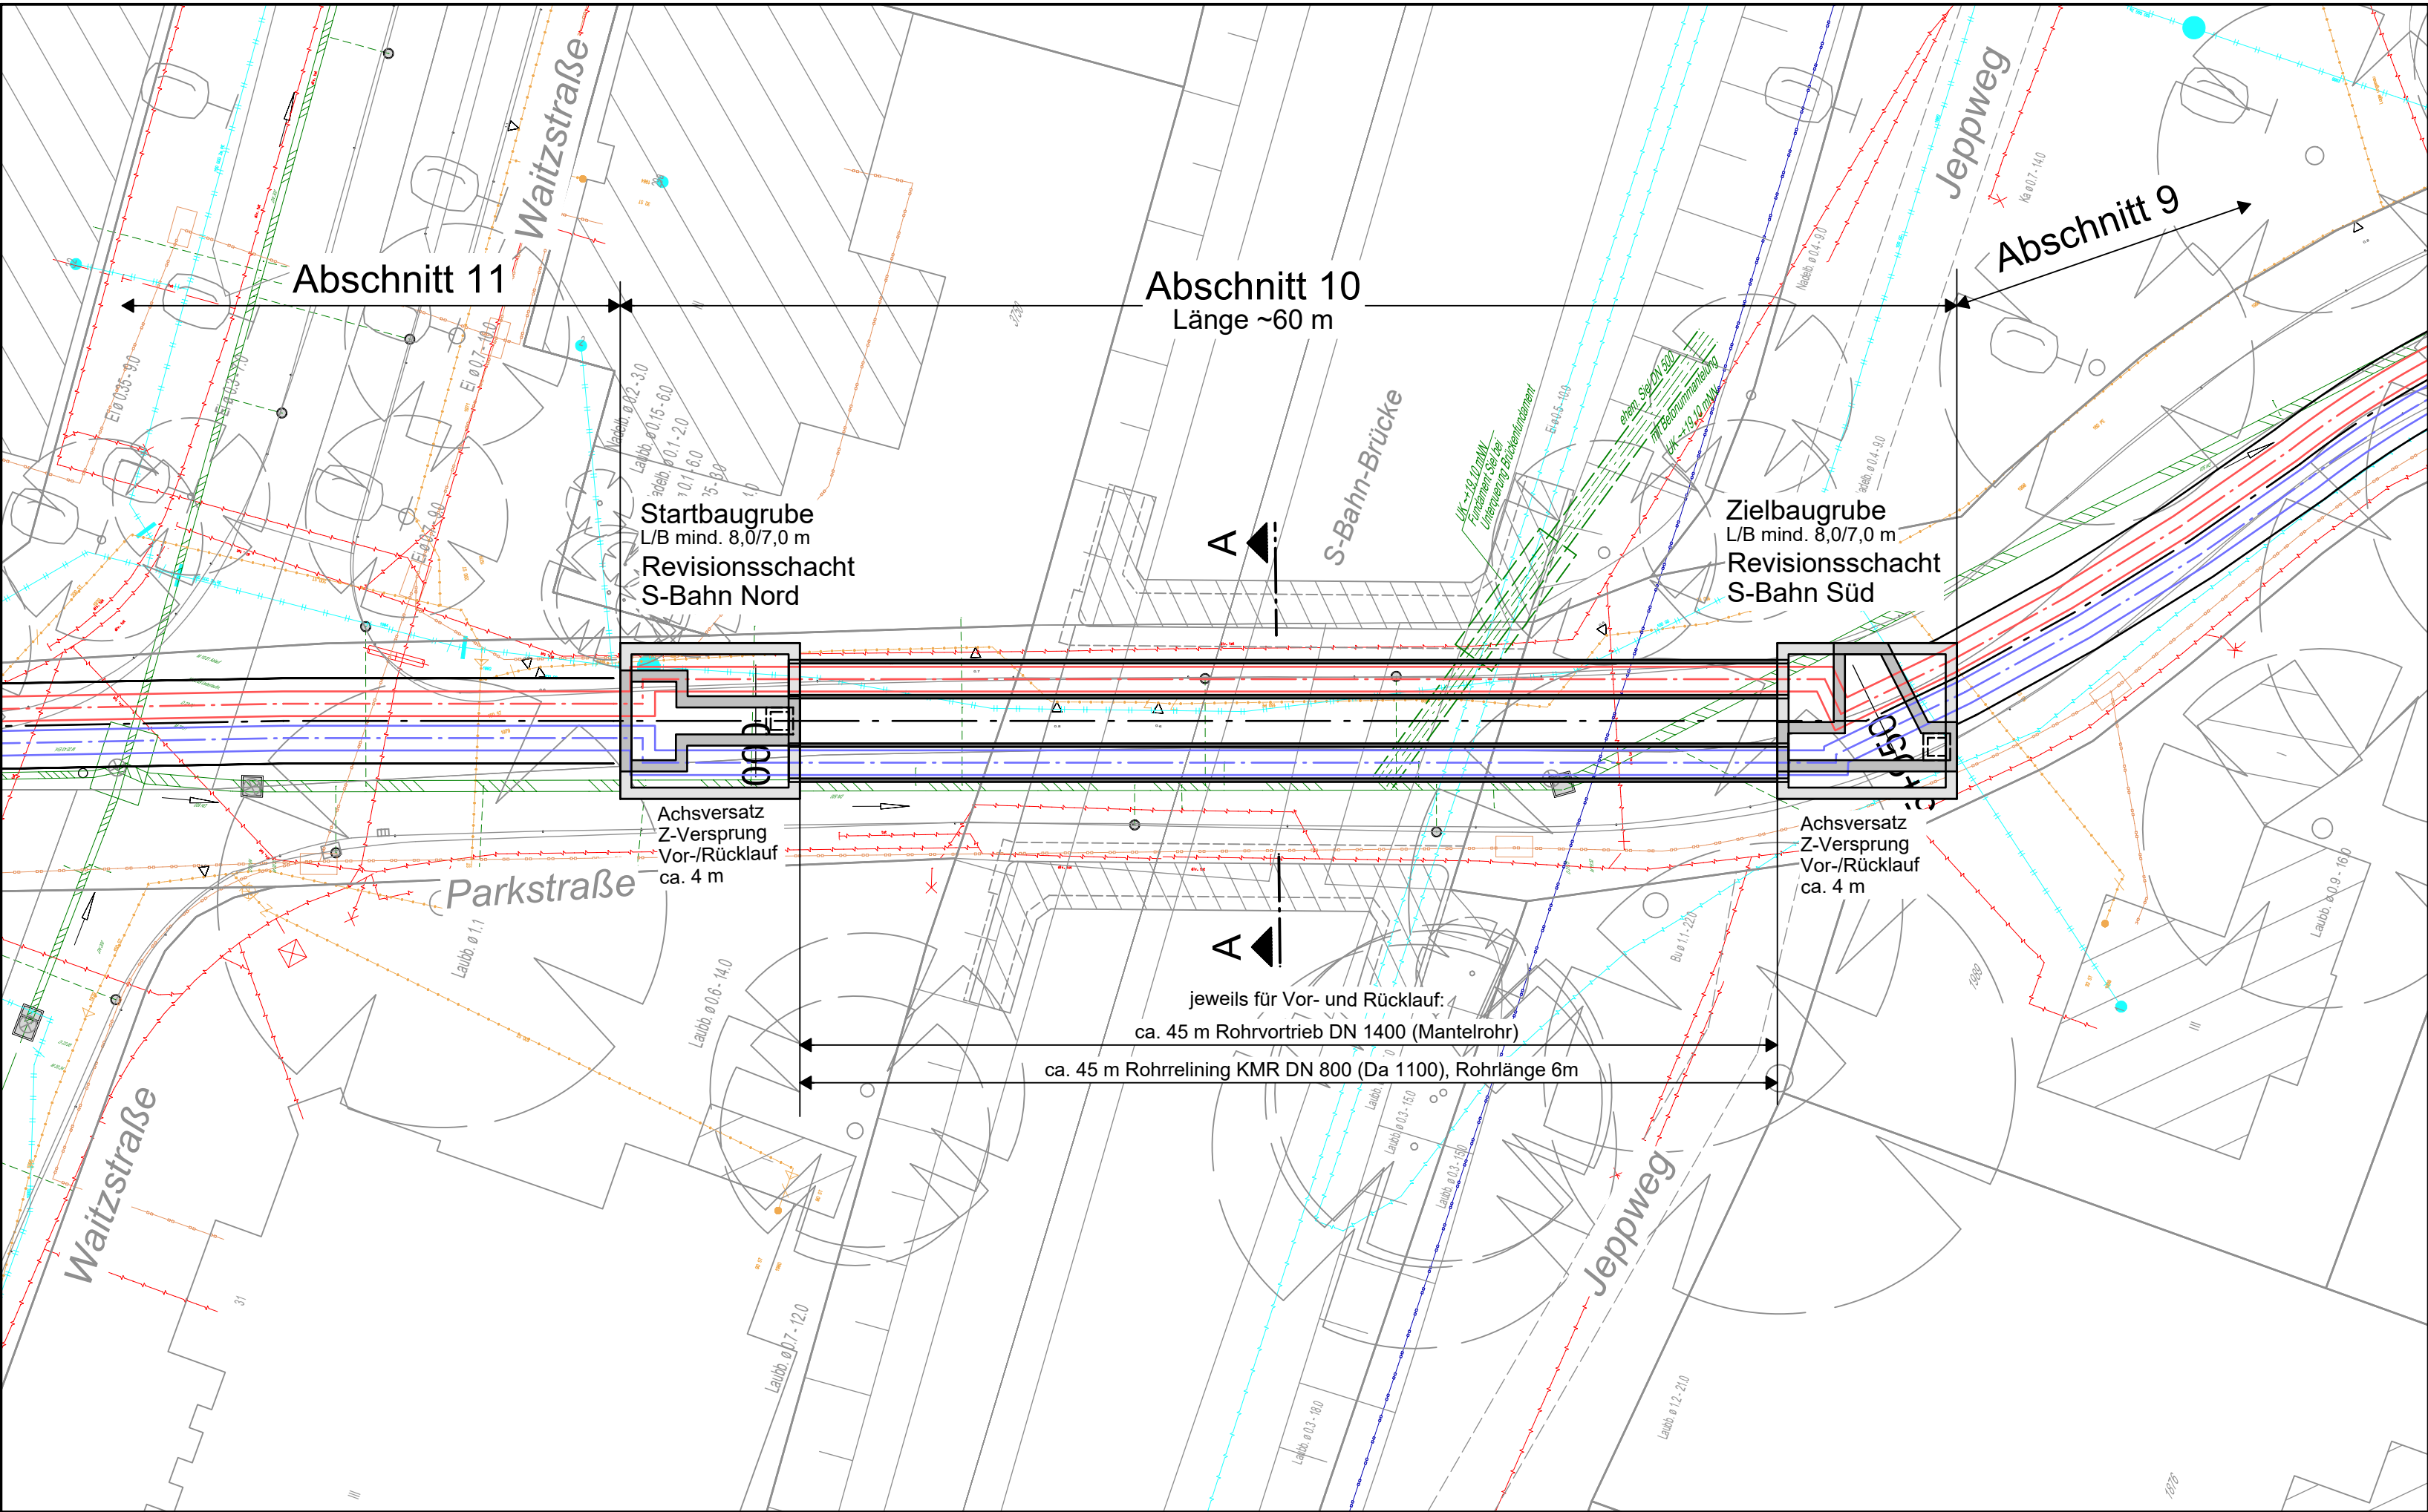


Gleisquerung S-Bahn-Brücke - Rohrvortrieb Abschnitt 10

Lageplan


M 1:250

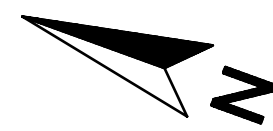

Querschnitt


Z-Versprung

M 1:100

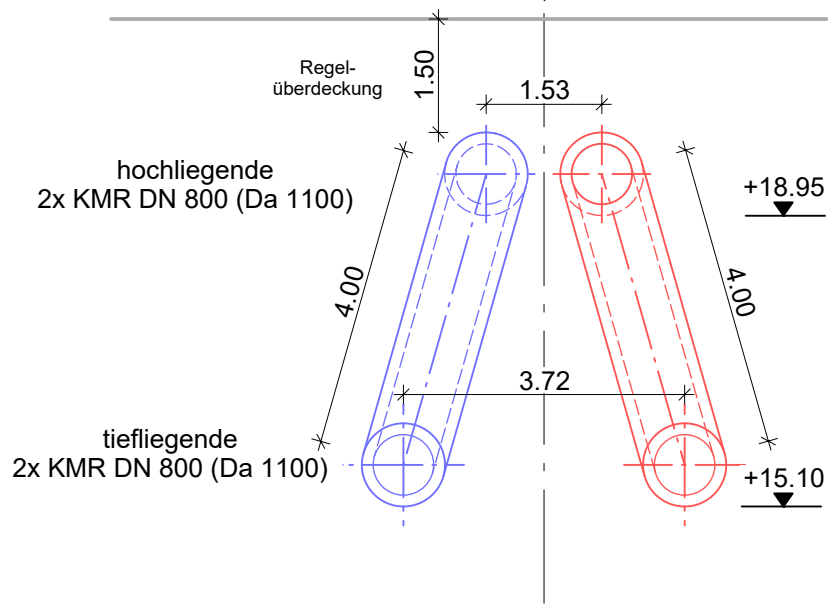


Längsschnitt

M 1:250/100

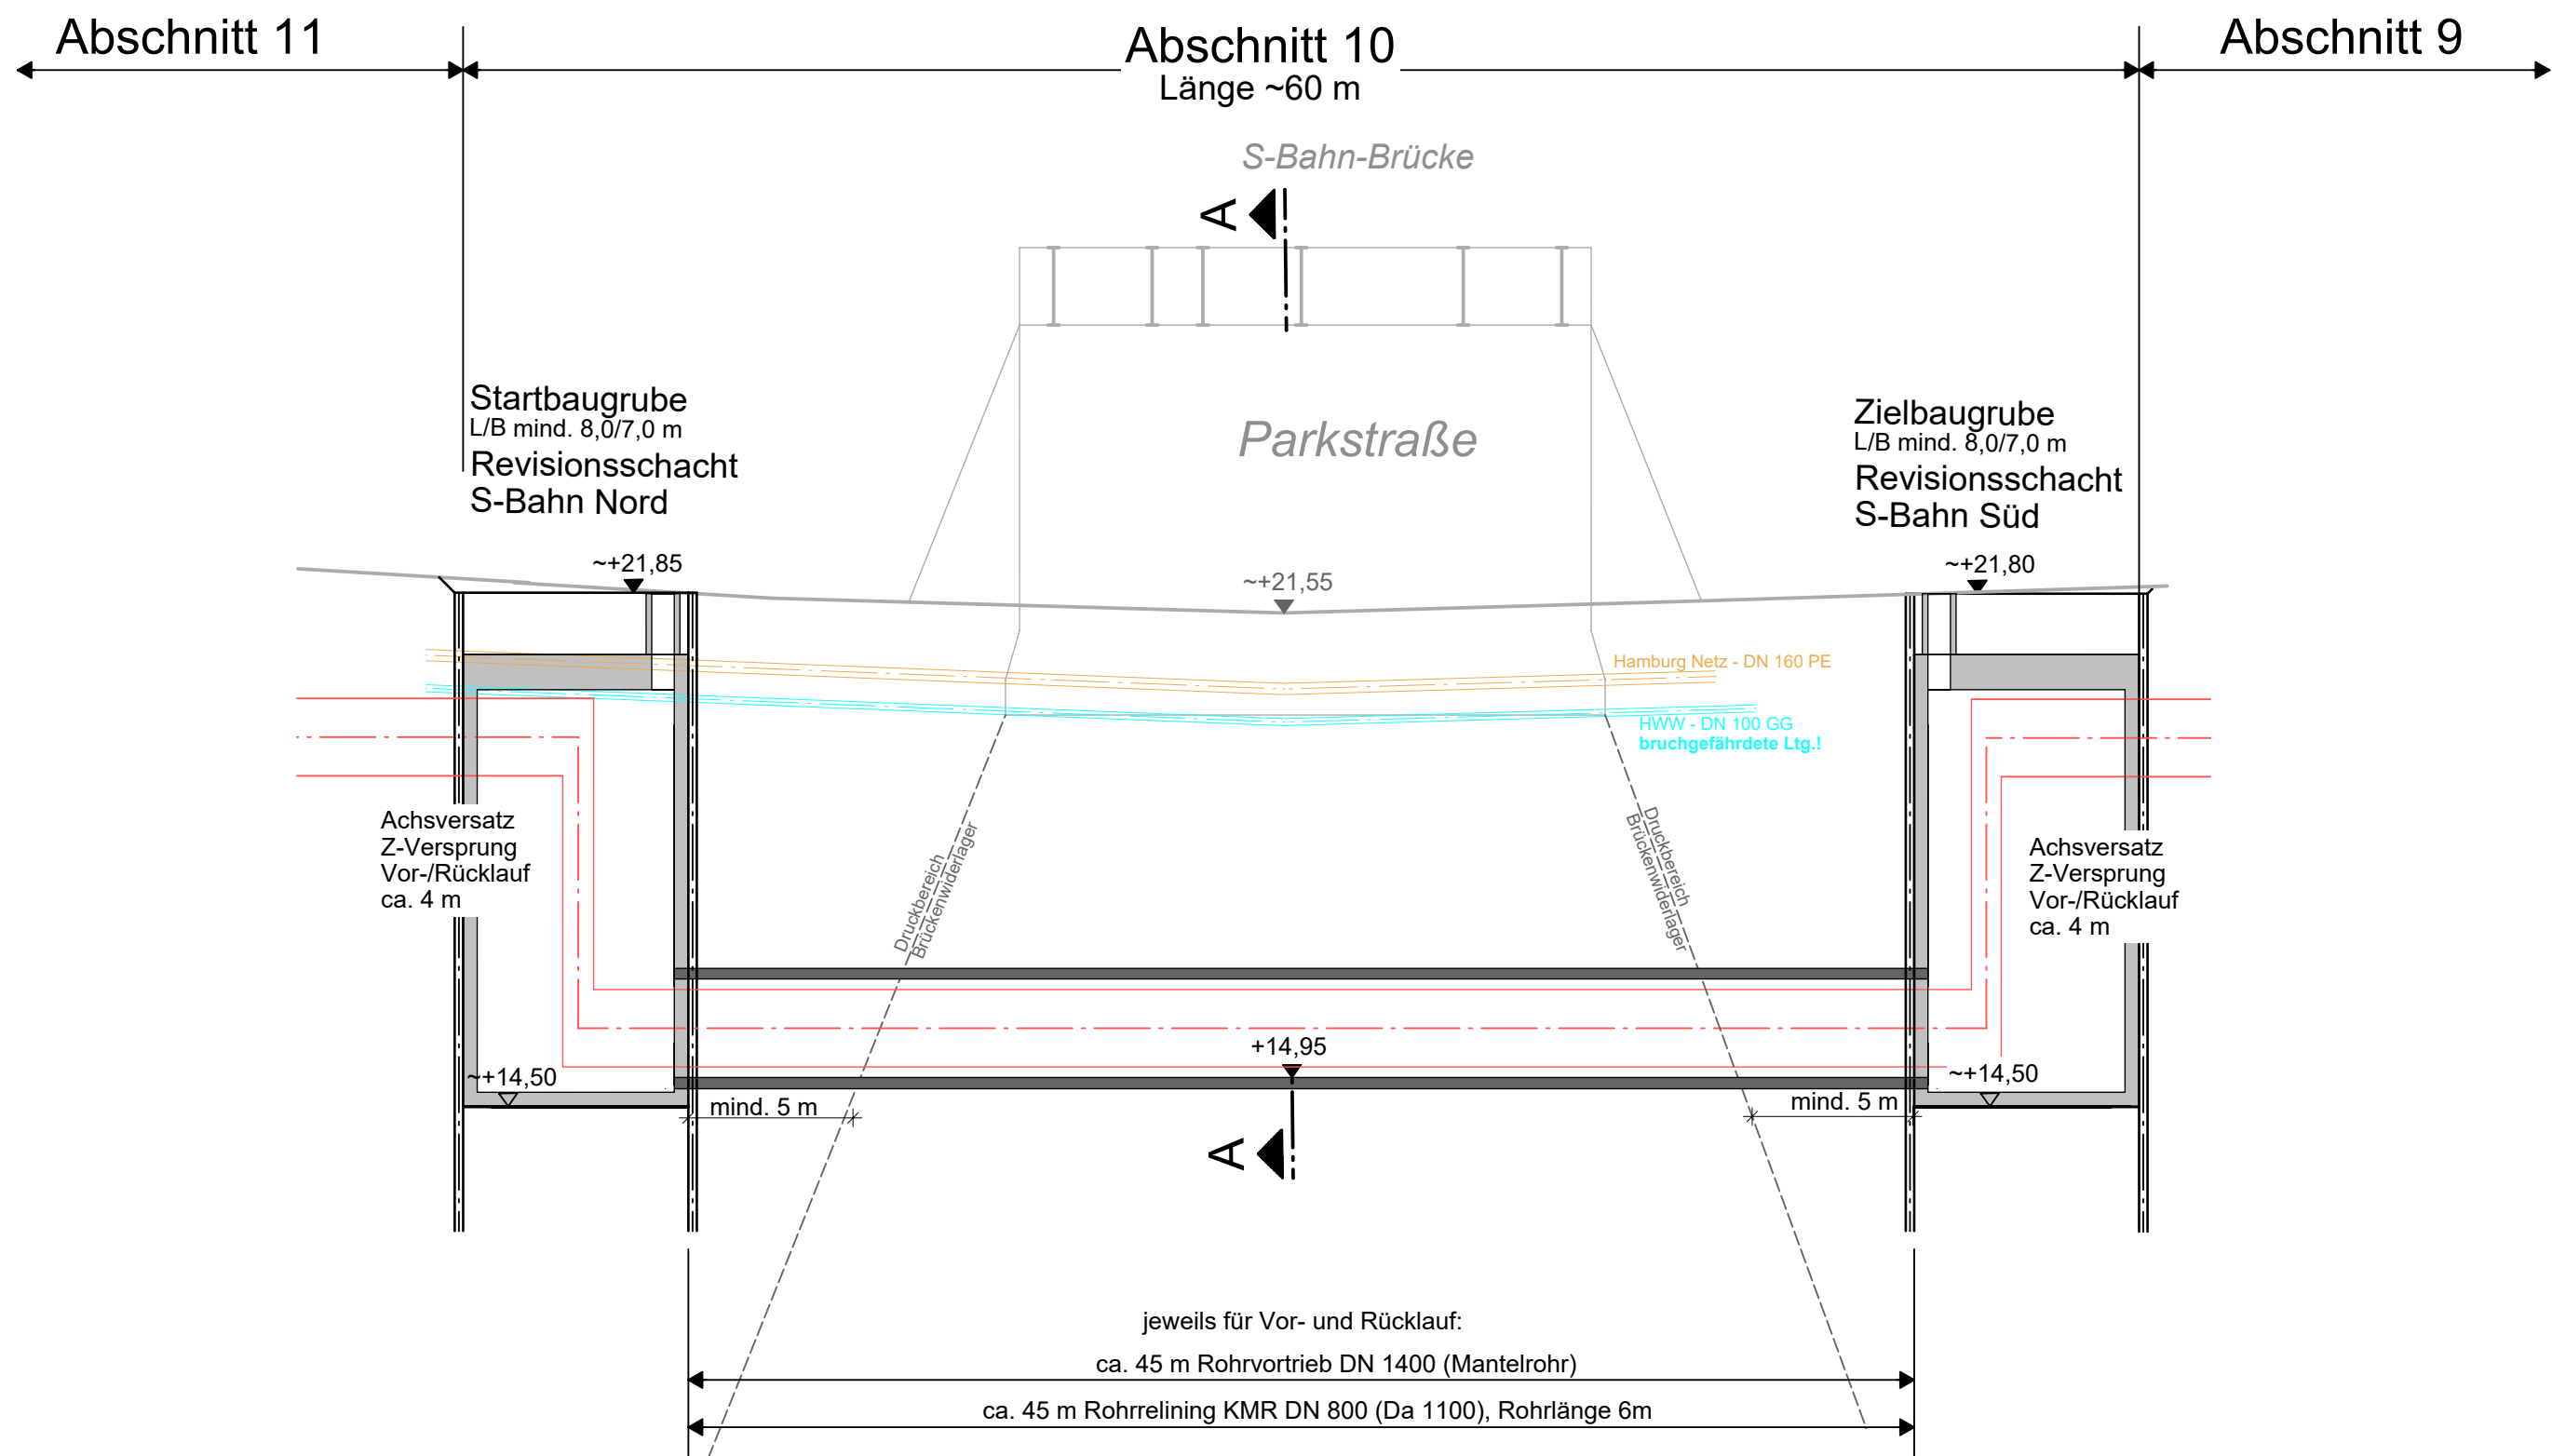

Querschnitt A-A

M 1:100

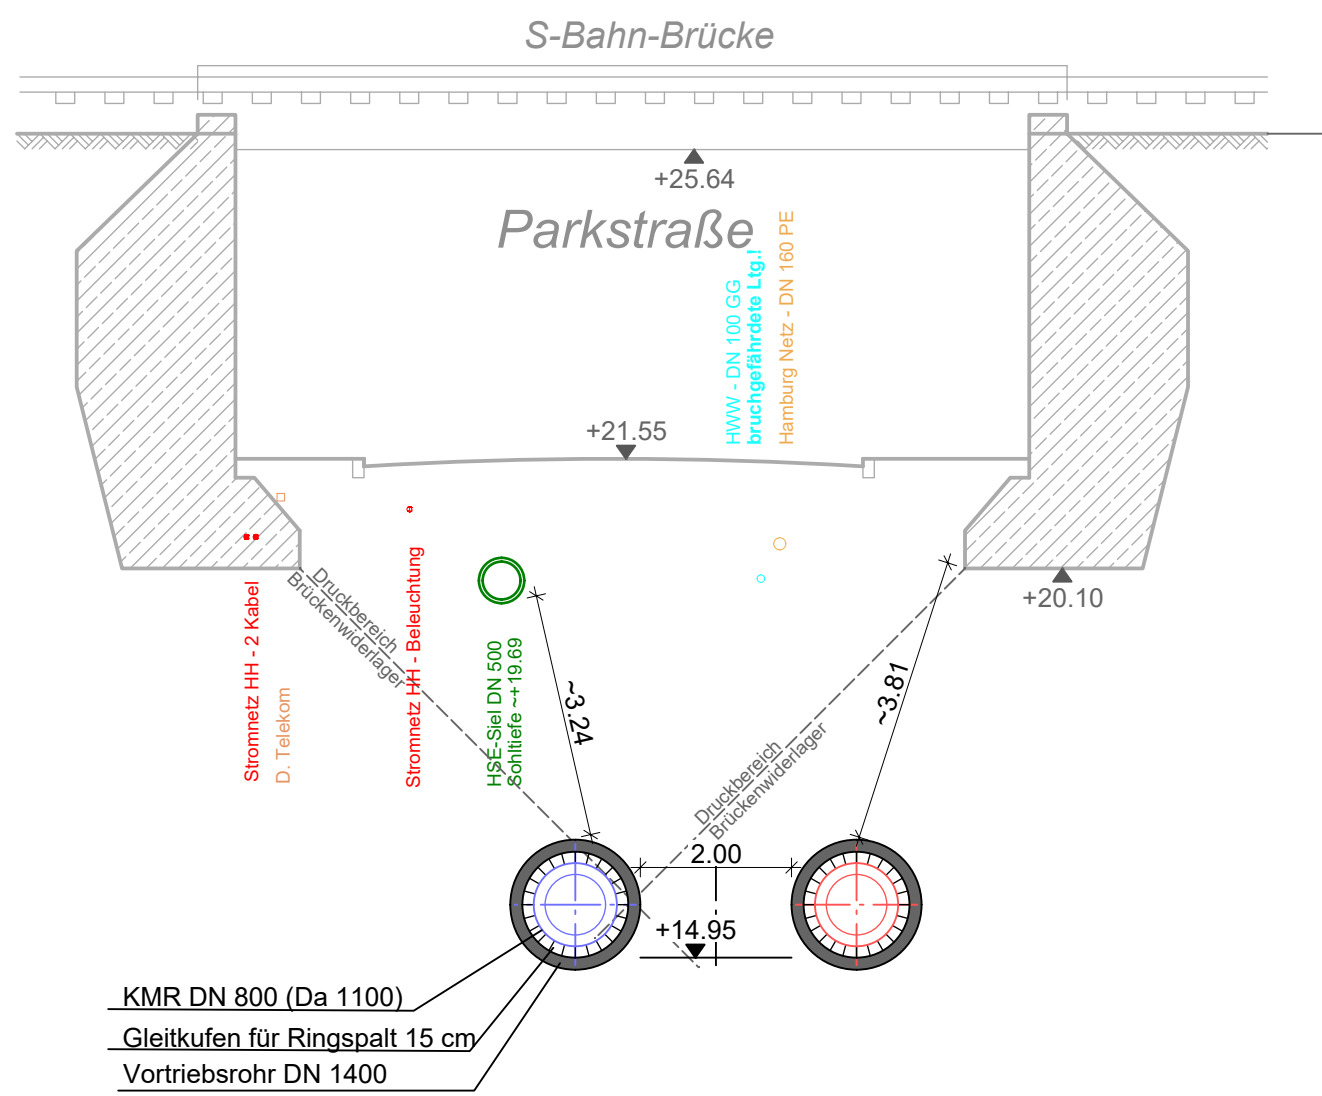


Legende


Bestand



Planung

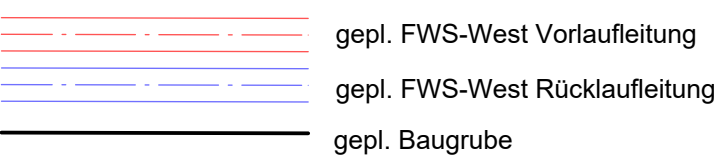

Bestand Leitungen

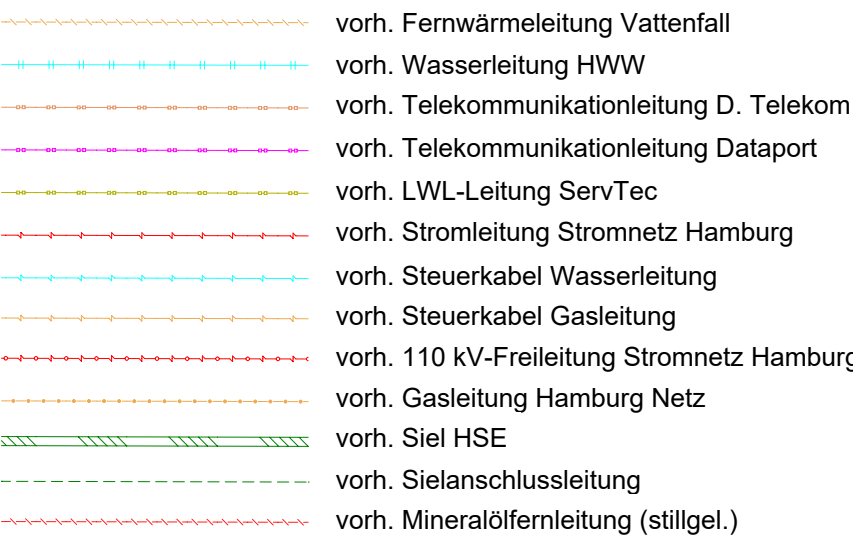

Übersicht



a	Anpassung der Fernwärmeleitungstrasse	28.02.20	Ko	Rie
Index	Änderung	Datum	Gezeich.	Geprüft
Fachplanung:		Datum	Name	
		Bearbei.		
		Gezeich.		
		Geprüft		
Bearbeitung:		Datum	Name	
		Bearbei.	07.06.19	Ri
		Gezeich.	07.06.19	Arh
		Geprüft	07.06.19	Lie
Planverfasser: Hamburg, 28.02.2020		gez. Dr. Ulrich Jäppelt		
		Datum	Name	
		Geprüft Tiefbau		
		Geprüft Rohrbau		
		Ident.Nummer:		
Antragsteller: Hamburg, 28.02.2020		gez. Dirk Lassen-Petersen	gez. Wiebke Blume	
Maßstab:				
1:250				
1:100				
	FWS-West Planfeststellung			Zeichnungsnummer: D-Q-002
	Darstellung: Querung S-Bahn-Brücke Rohrvortrieb Abschnitt 10			Auftragsnummer:
				Ersatz für: