





ÜBERSICHT VERKEHRSFÜHRUNG - TEILBEREICHE (M 1:2000)

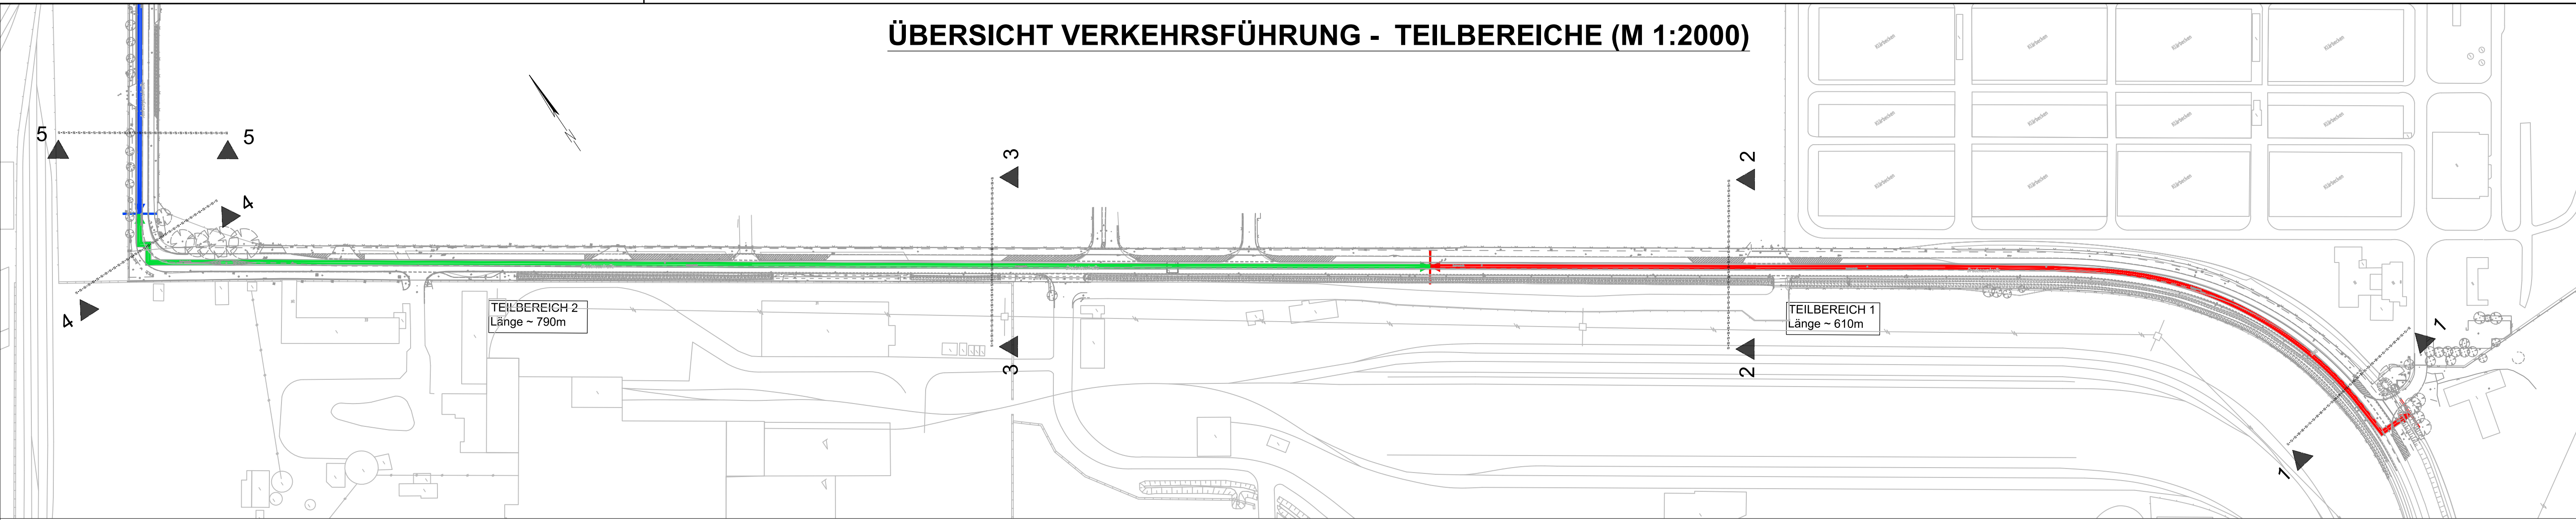

DRADENAUSTRASSE - TEILBEREICH 1 - QUERSCHNITT 2-2 (M 1:100)

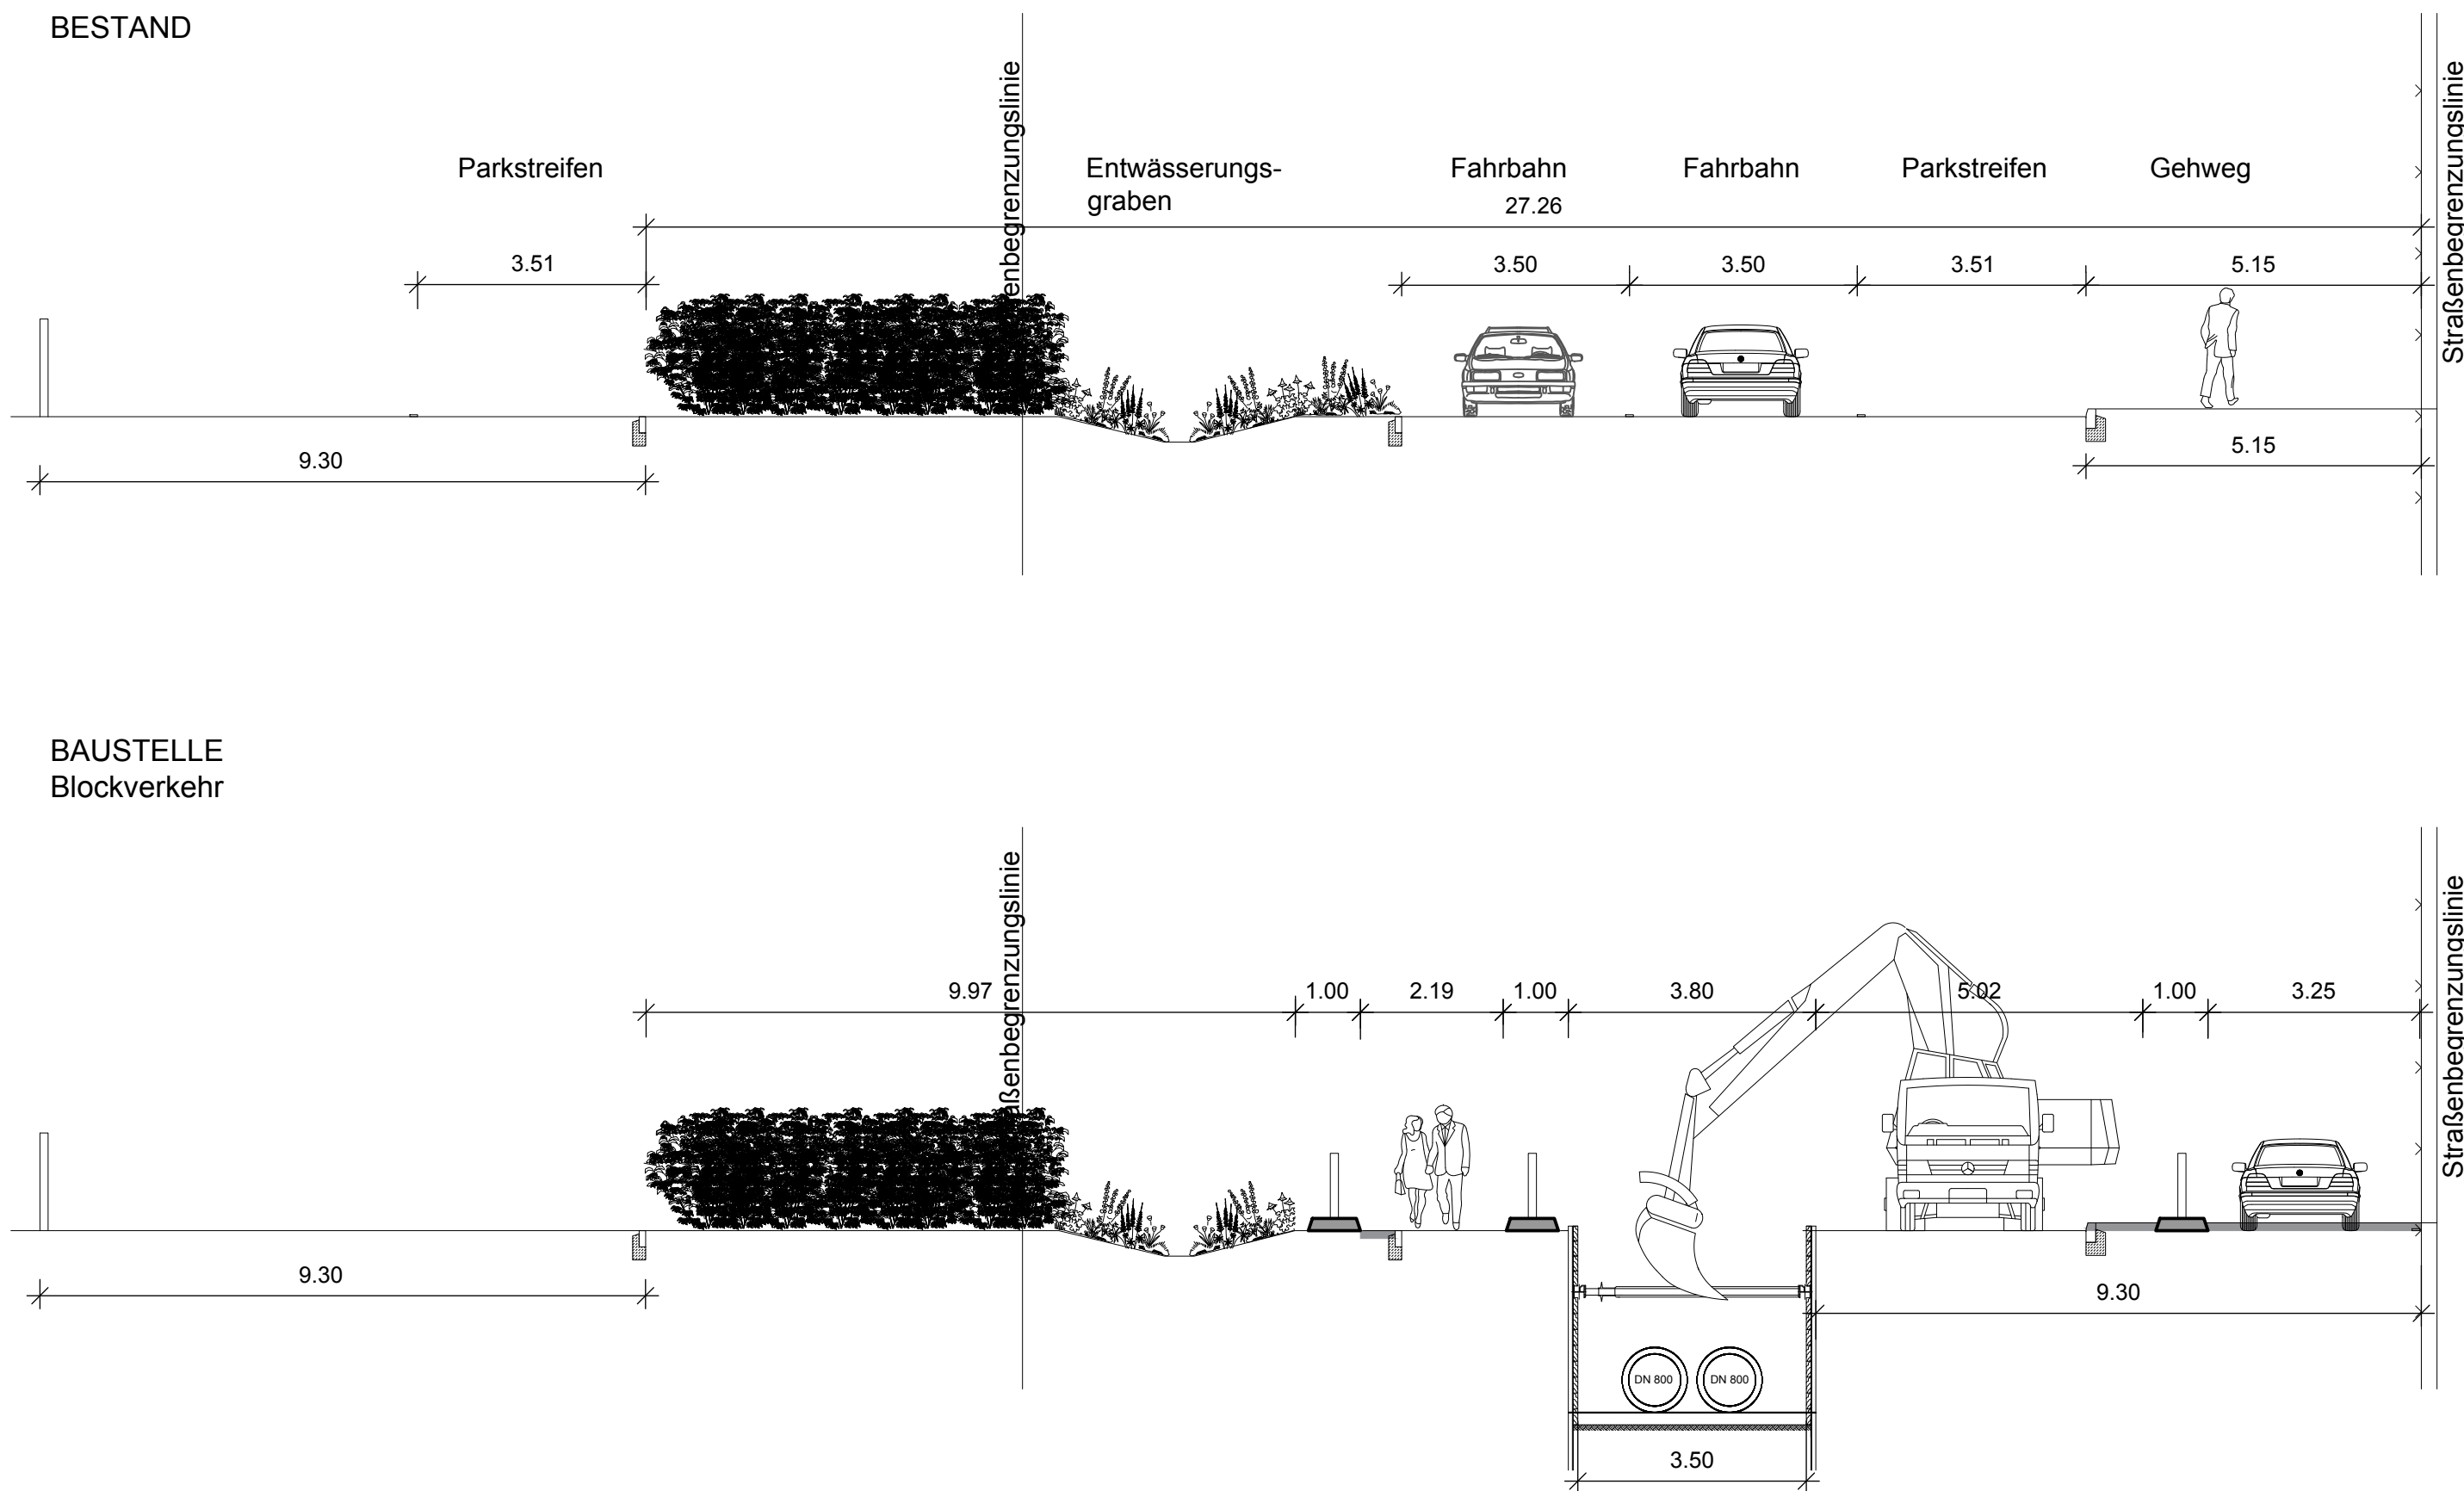

Übersicht

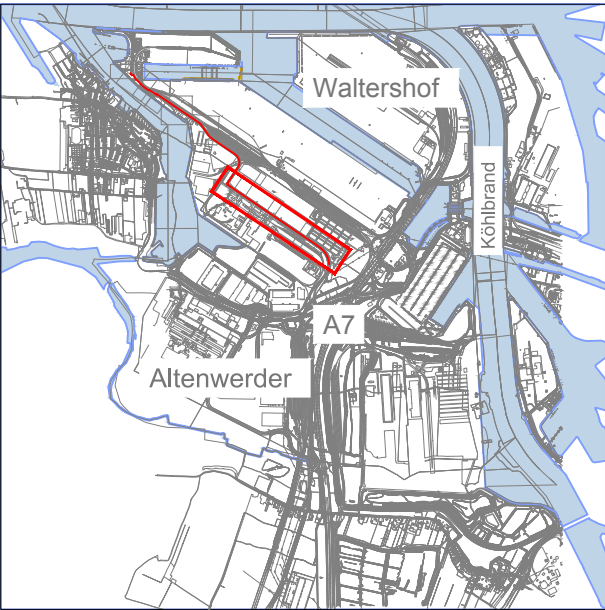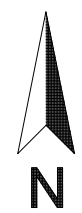

A	Anpassung der Fernwärmeleitungstrasse	28.02.2020	SBo	
Index	Änderung	Datum	Gezeich	Geprüft
Fachplanung:		Datum	Name	
Bearbei.		28.02.2020	TA	
Gezeich.		28.02.2020	SBo	
Geprüft				
Bearbeitung:		Datum	Name	
Bearbei.				
Gezeich.				
Geprüft				
Planverfasser: Hamburg, 28.02.2020		gez. Dr. Ulrich Jäppelt		
		Datum	Name	
		Geprüft		
		Tiefbau		
		Geprüft		
		Rohrbau		
		Ident.Nummer:		
Antragsteller: Hamburg, 28.02.2020		gez. Dirk Lassen-Petersen	gez. Wiebke Blume	
Maßstab:				Zeichnungsnummer:
1:100				LS-VK-002
1:2000				Auftragsnummer:
	Darstellung:			Ersatz für:
	Verkehrsführung Süd			
	Schnitt 2-2			



FWS-West
Planfeststellung