


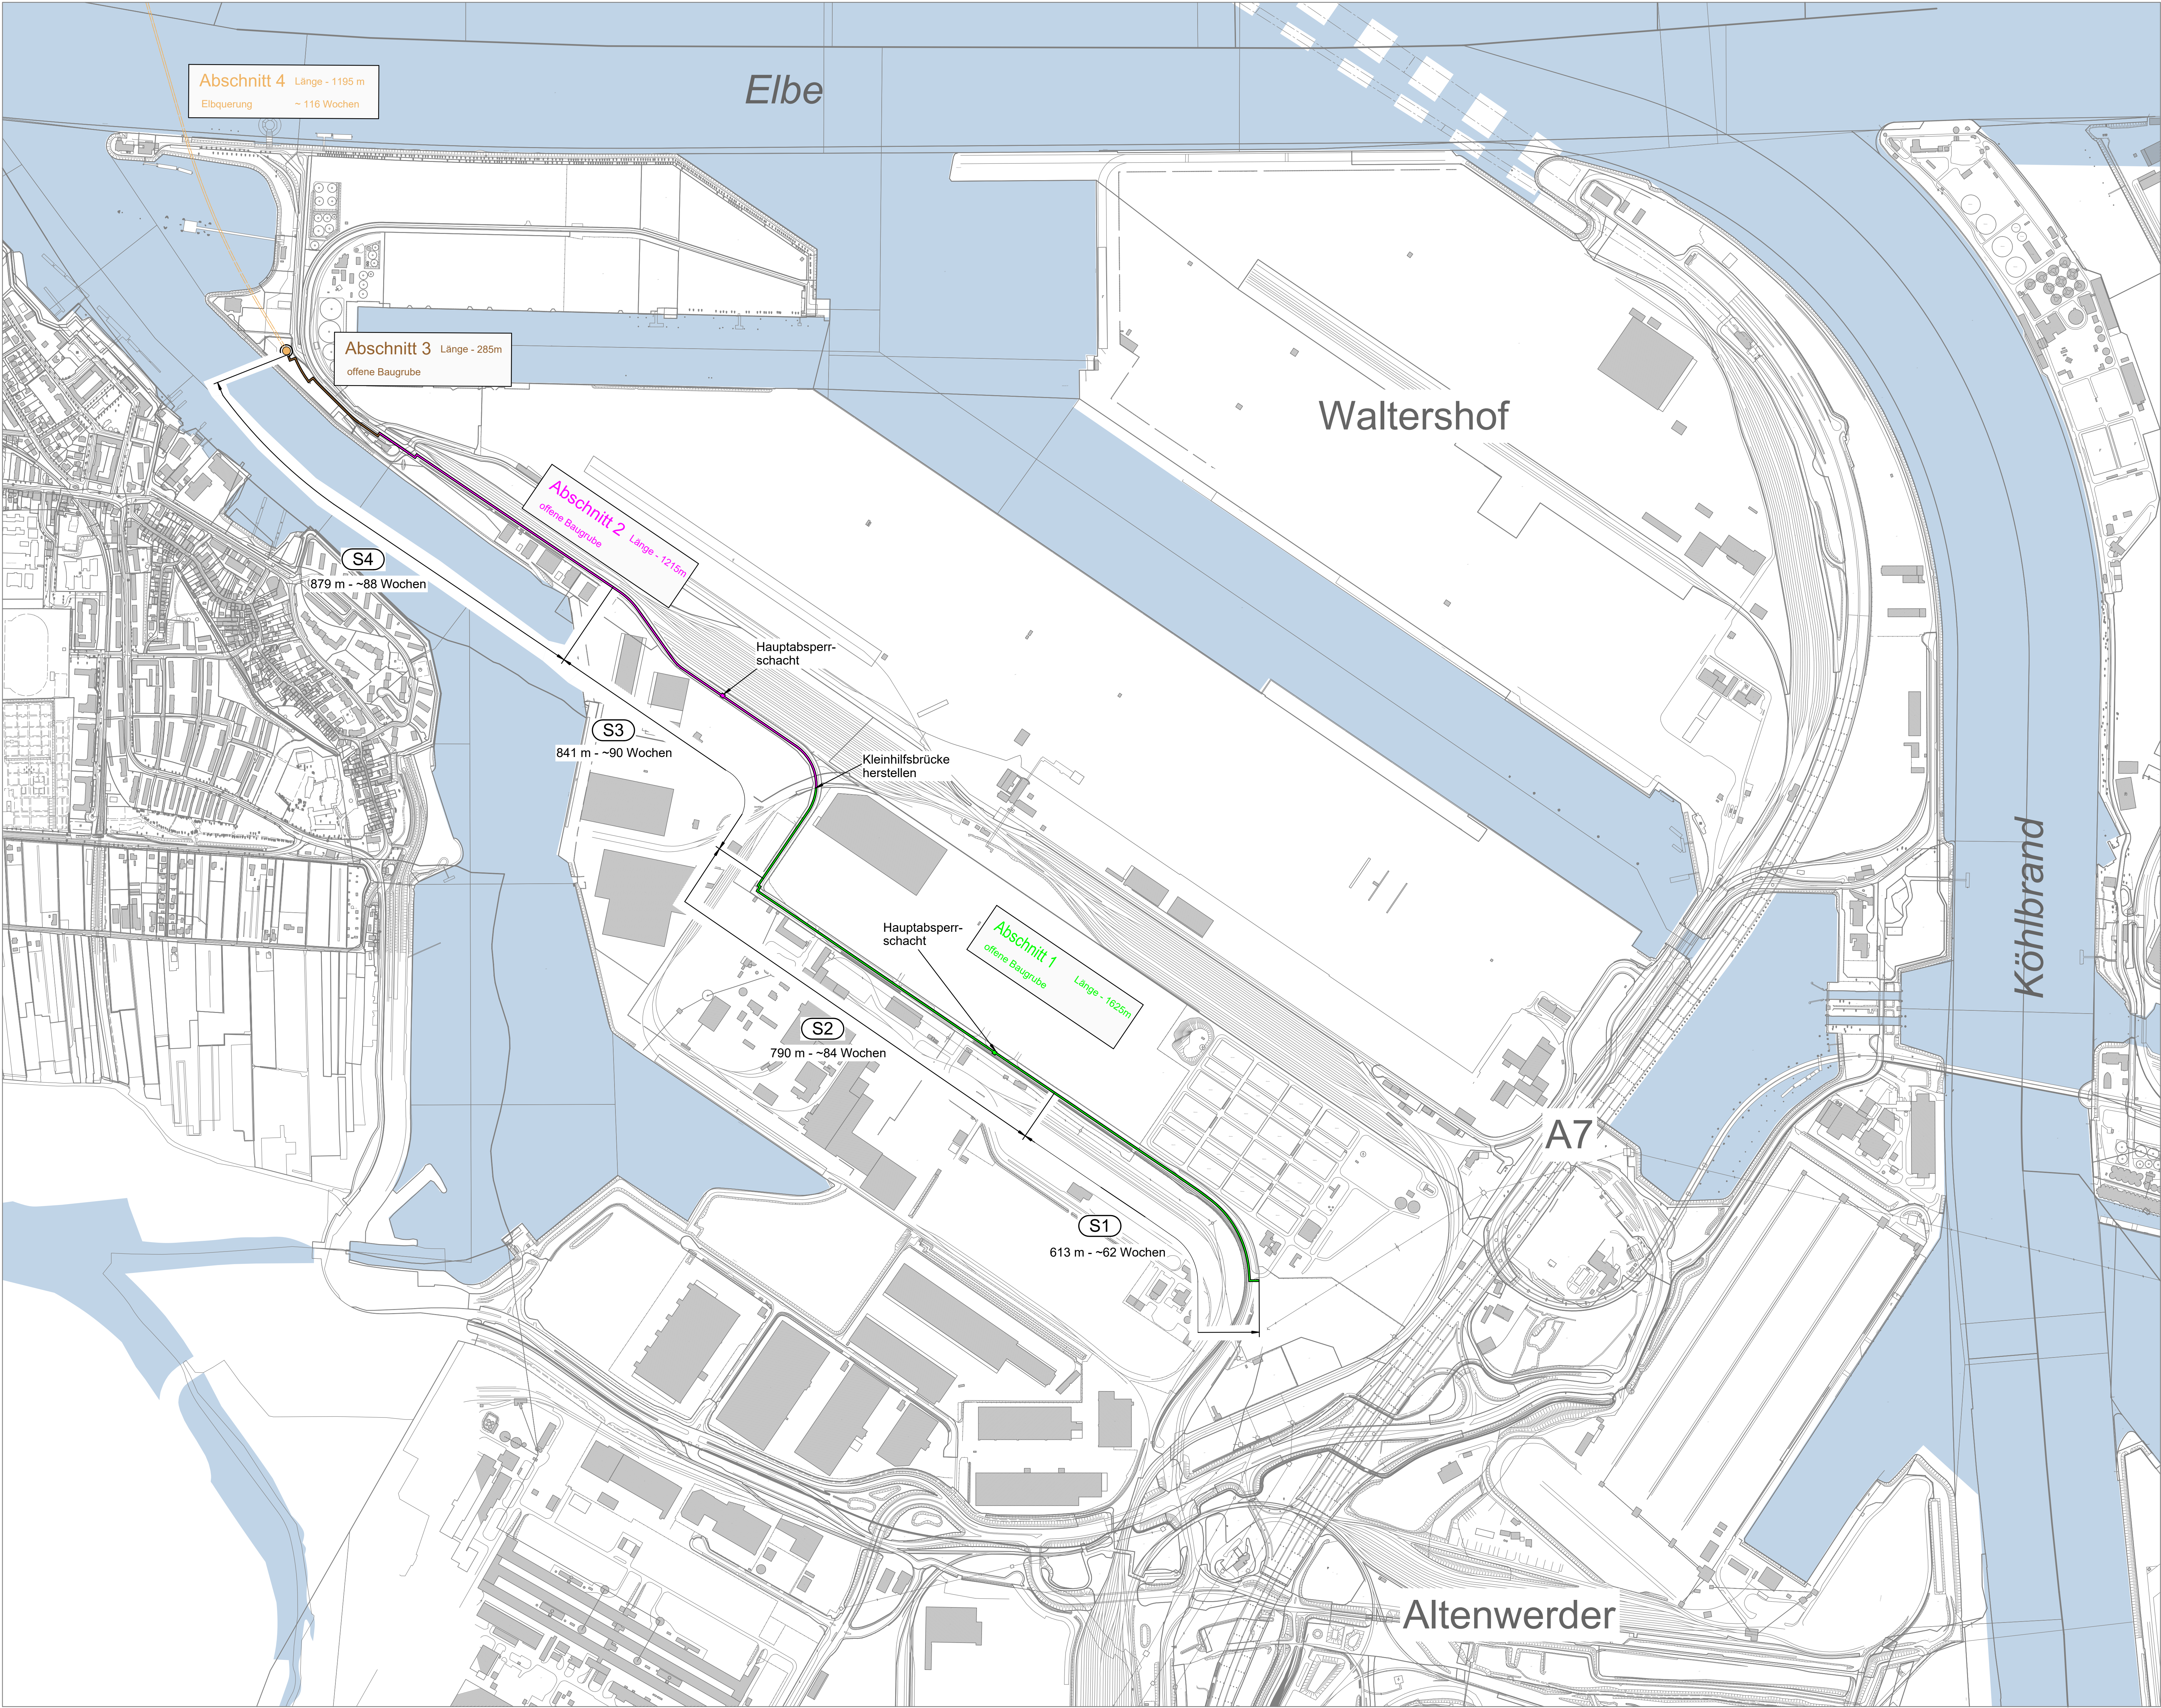

Bauzeiten - mögliche Bauausführung FWS-West (Süd)

M 1:5000

Bauzeit, gesamt ~118 Wochen



Legende:

- Abschnitt 4 Elbquerung
Gesamtlänge - 1195m
- Abschnitt 3 Tankweg
Gesamtlänge - 285m
- Abschnitt 2 Antwerpenstraße
Gesamtlänge - 1215m
- Abschnitt 1 Dradenastraße
Gesamtlänge - 1625m
- (S1) Baubereich
220 m geplante Länge des Bereichs
~22 Wochen ca. Dauer Bauzeit im Bereich

Übersicht



	a Anpassung der Fernwärmeleitungstrasse	28.02.20	Ko	Rie
Index	Änderung	Datum	Gezeichnet	Geprüft
Fachplanung:		Datum	Name	
		Bearbeitet		
		Gezeichnet		
		Geprüft		
Bearbeitung:		Datum	Name	
 WTM ENGINEERS GMBH Beratende Ingenieure im Bauwesen Johannishofwerk 6-8 20499 Hamburg Tel. 040 399 09-10 info@wtm-hk.de		Bearbeitet	03.09.19	MIA
		Gezeichnet	03.09.19	Kru
		Geprüft	03.09.19	Rie
Planverfasser: Hamburg, 28.02.2020		gez. Dr. Ulrich Jäppelt		
 Wärme Hamburg		Datum	Name	
		Geprüft		
		Geprüft		
Antragsteller: Hamburg, 28.02.2020		gez. Dirk Lassen-Petersen		
Maßstab: 1:5000		Zeichnungsnummer: UE-BZ-002		
		Auftragsnummer:		
		Ersatz für:		
Darstellung:				
Bauzeiten - mögliche Bauausführung Süd				