



GROSS-FLOTTBEKER-STR - TEILBEREICH 9
QUERSCHNITT 13-13 (M 1:100)


BESTAND

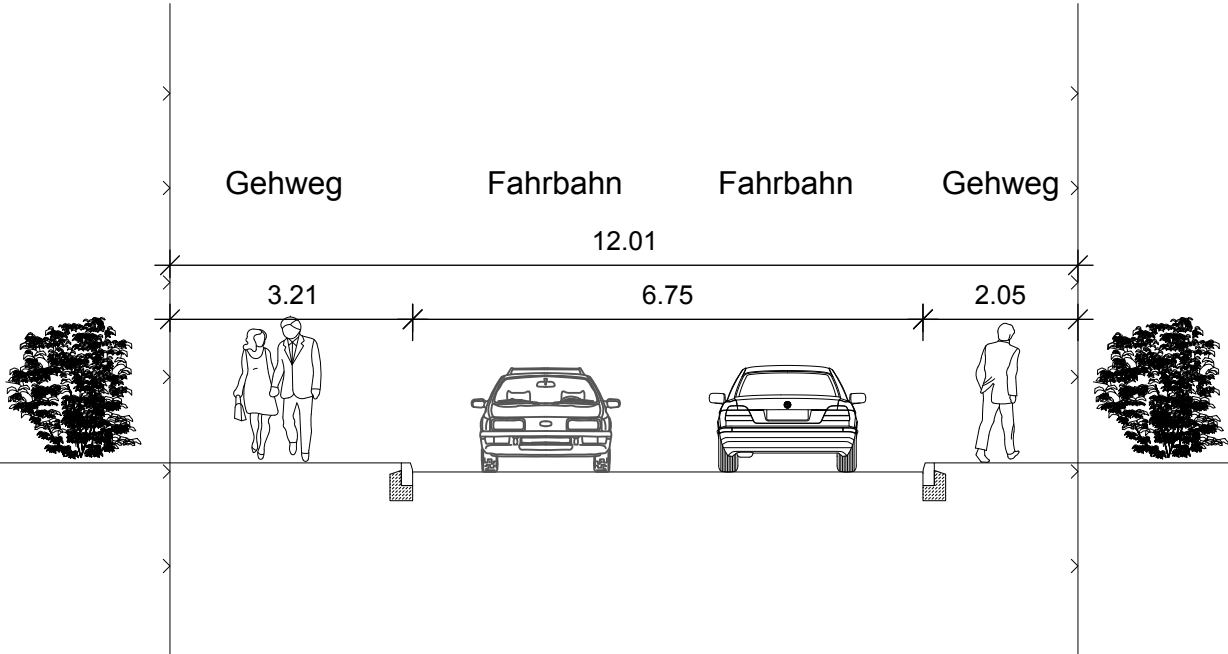


BAUSTELLE
Vollsperrung
(Erschließung Anlieger gewährleistet)

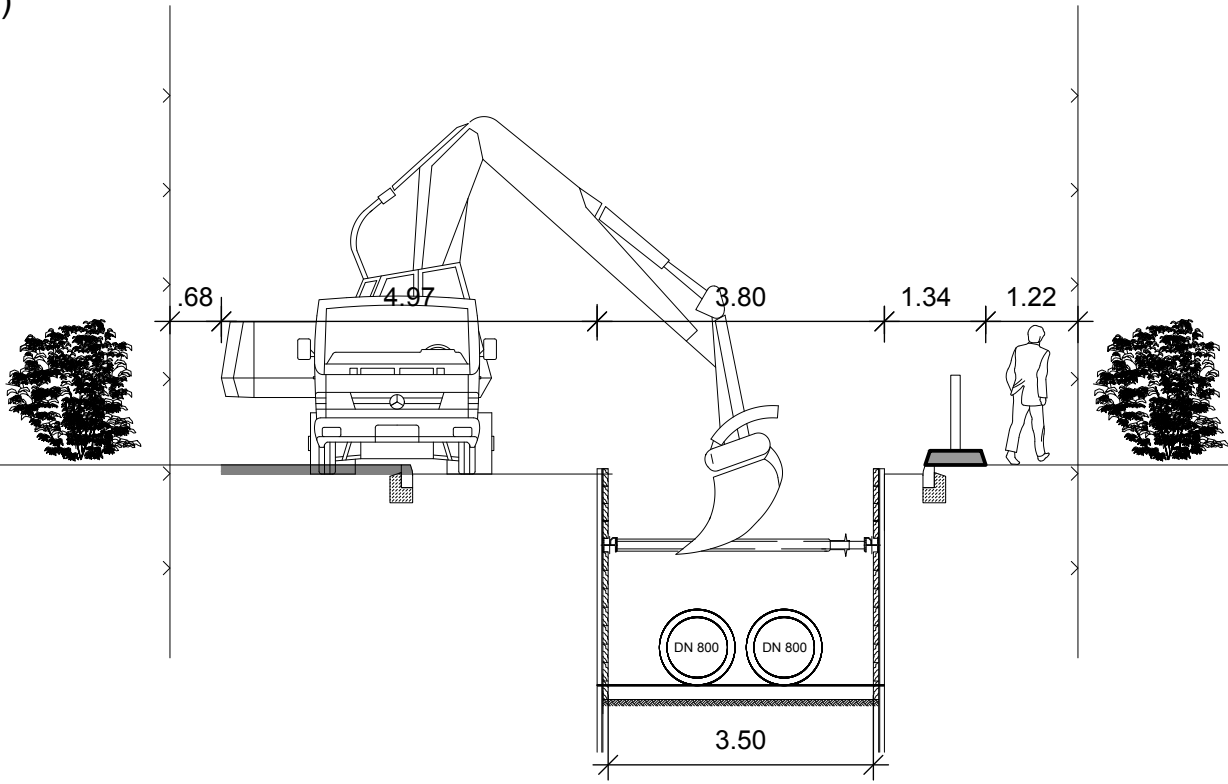

ÜBERSICHT
VERKEHRSFÜHRUNG - TEILBEREICH 9 (M 1:2000)

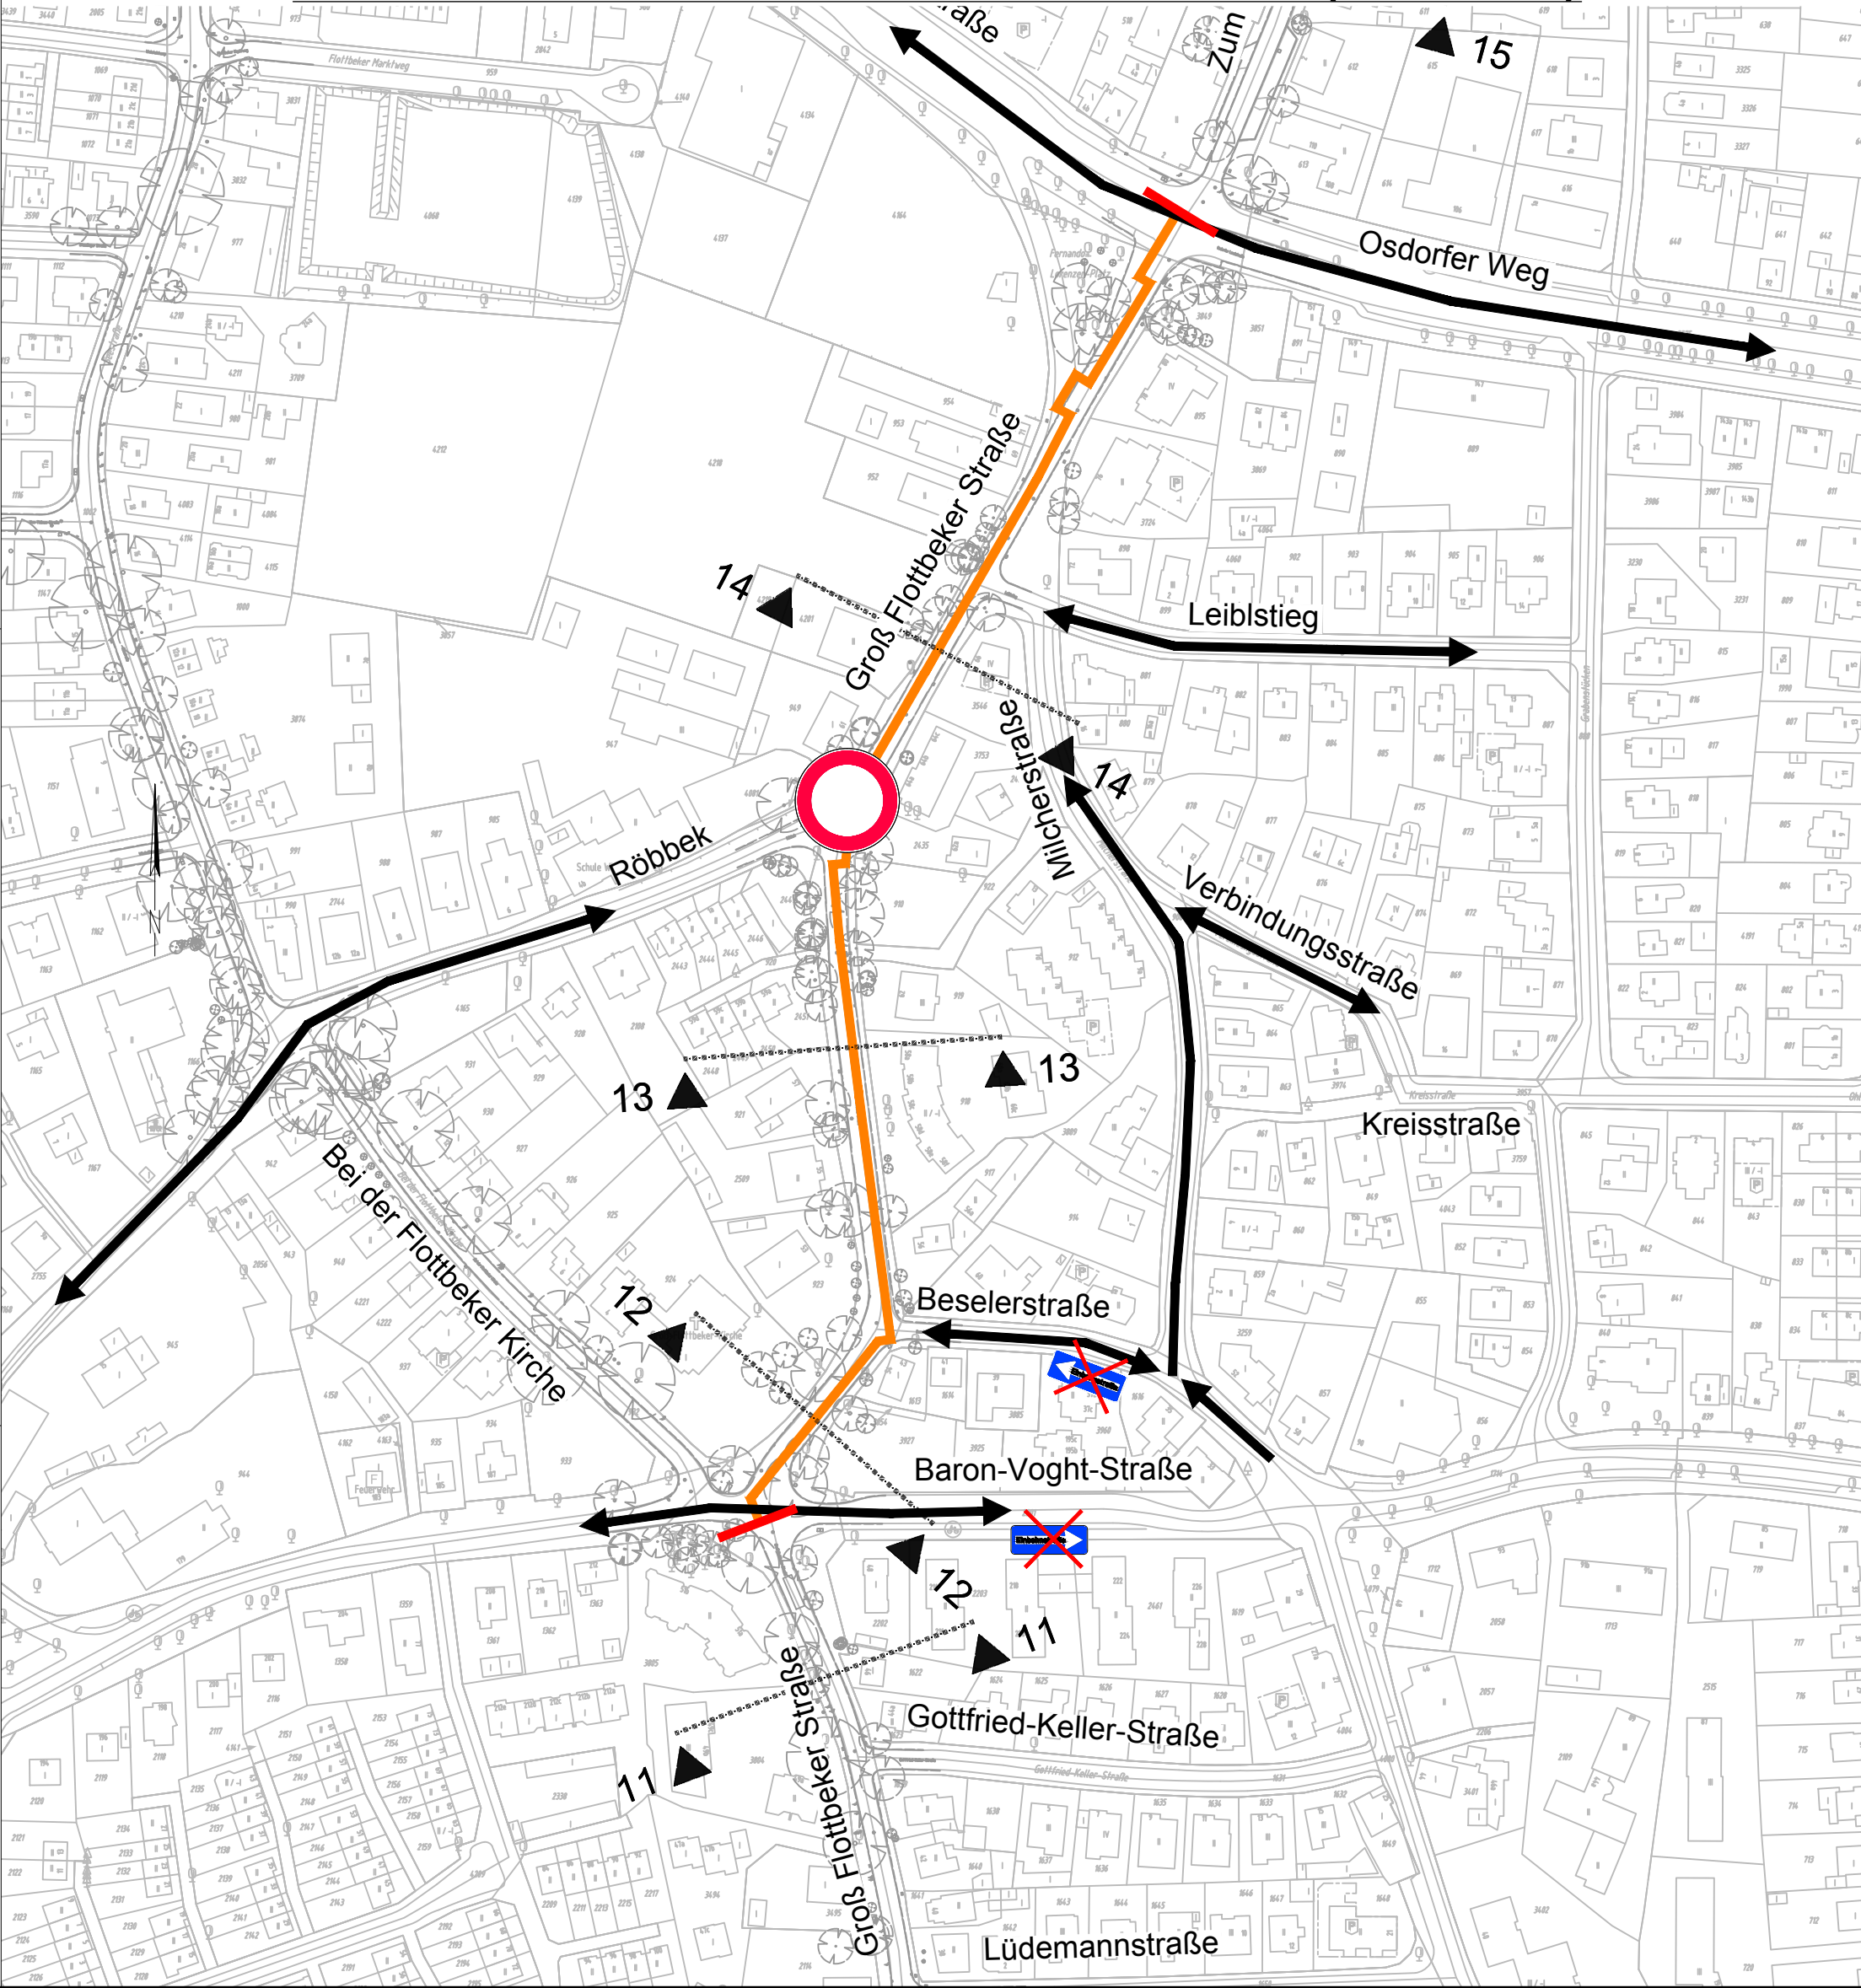

Übersicht

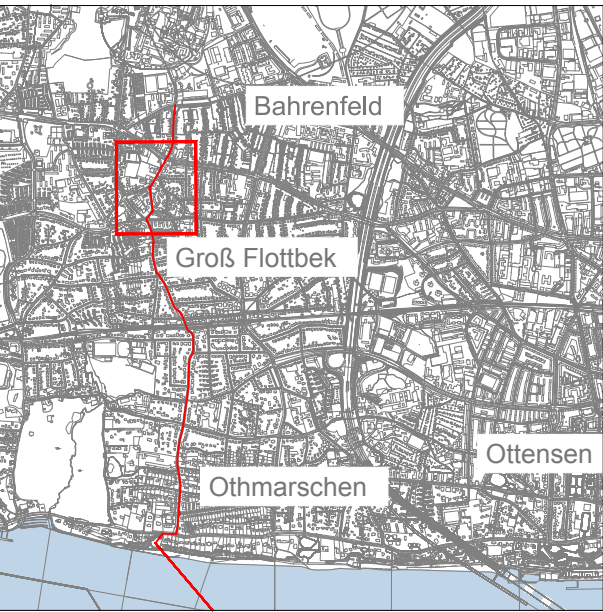

A		Anpassung der Fernwärmeleitungstrasse	28.02.2020	SBo				
Index	Änderung		Datum	Gezeich.	Geprüft			
Fachplanung:			Datum	Name				
<div><div>ARGUS</div><div>STADT UND VERKEHR - PARTNERSCHAFT mbH</div><div>Admiralitätsstraße 59 Telefon: +49 (40) 309 709-0 20159 Hamburg Telefax: +49 (40) 309 709-199 www.argus-hh.de E-Mail: kontakt@argus-hh.de</div></div>			Bearbei.	28.02.2020	TA			
			Gezeich.	28.02.2020	SBo			
			Geprüft					
Bearbeitung:			Datum	Name				
<div><div>WTM ENGINEERS</div><div>◻</div><div>WTM ENGINEERS GMBH Beratende Ingenieure im Bauwesen Johannisbollwerk 6-8 20459 Hamburg Tel. 040.350 09-0 info@wtm-hh.de</div></div>			Bearbei.					
			Gezeich.					
			Geprüft					
Planverfasser: Hamburg, 28.02.2020			gez. Dr. Ulrich Jäppelt					
<div><div></div><div>Wärme Hamburg</div></div>			Datum	Name				
			Geprüft Tiefbau					
			Geprüft Rohrbau					
			Ident.Nummer:					
Antragsteller: Hamburg, 28.02.2020			gez. Dirk Lassen-Petersen					
Antragsteller: Hamburg, 28.02.2020			gez. Wiebke Blume					
Maßstab:		<div>FWS-West Planfeststellung</div>						
1:100 1:2000								
Darstellung:		Verkehrsführung Nord Teilbereich 9 Schnitt 13-13						
			Zeichnungsnummer: LS-VK-022					
			Auftragsnummer:					
			Ersatz für:					