


Legende:


- A Auffüllung
- Mu Mutterboden
- Sand
- Kies
- Steine
- Schluff
- Klei
- Torf
- Lauenburger Ton
- Geschiebemergel
- Geschiebelehm
- Bohrung bzw. Kleinbohrung

lokale, vorrangig niederschlagsabhängige Stauwasserstände oberhalb der bindigen Böden (Geschiebelehm, Geschiebemergel) möglich

Bohrprofile M 1:100

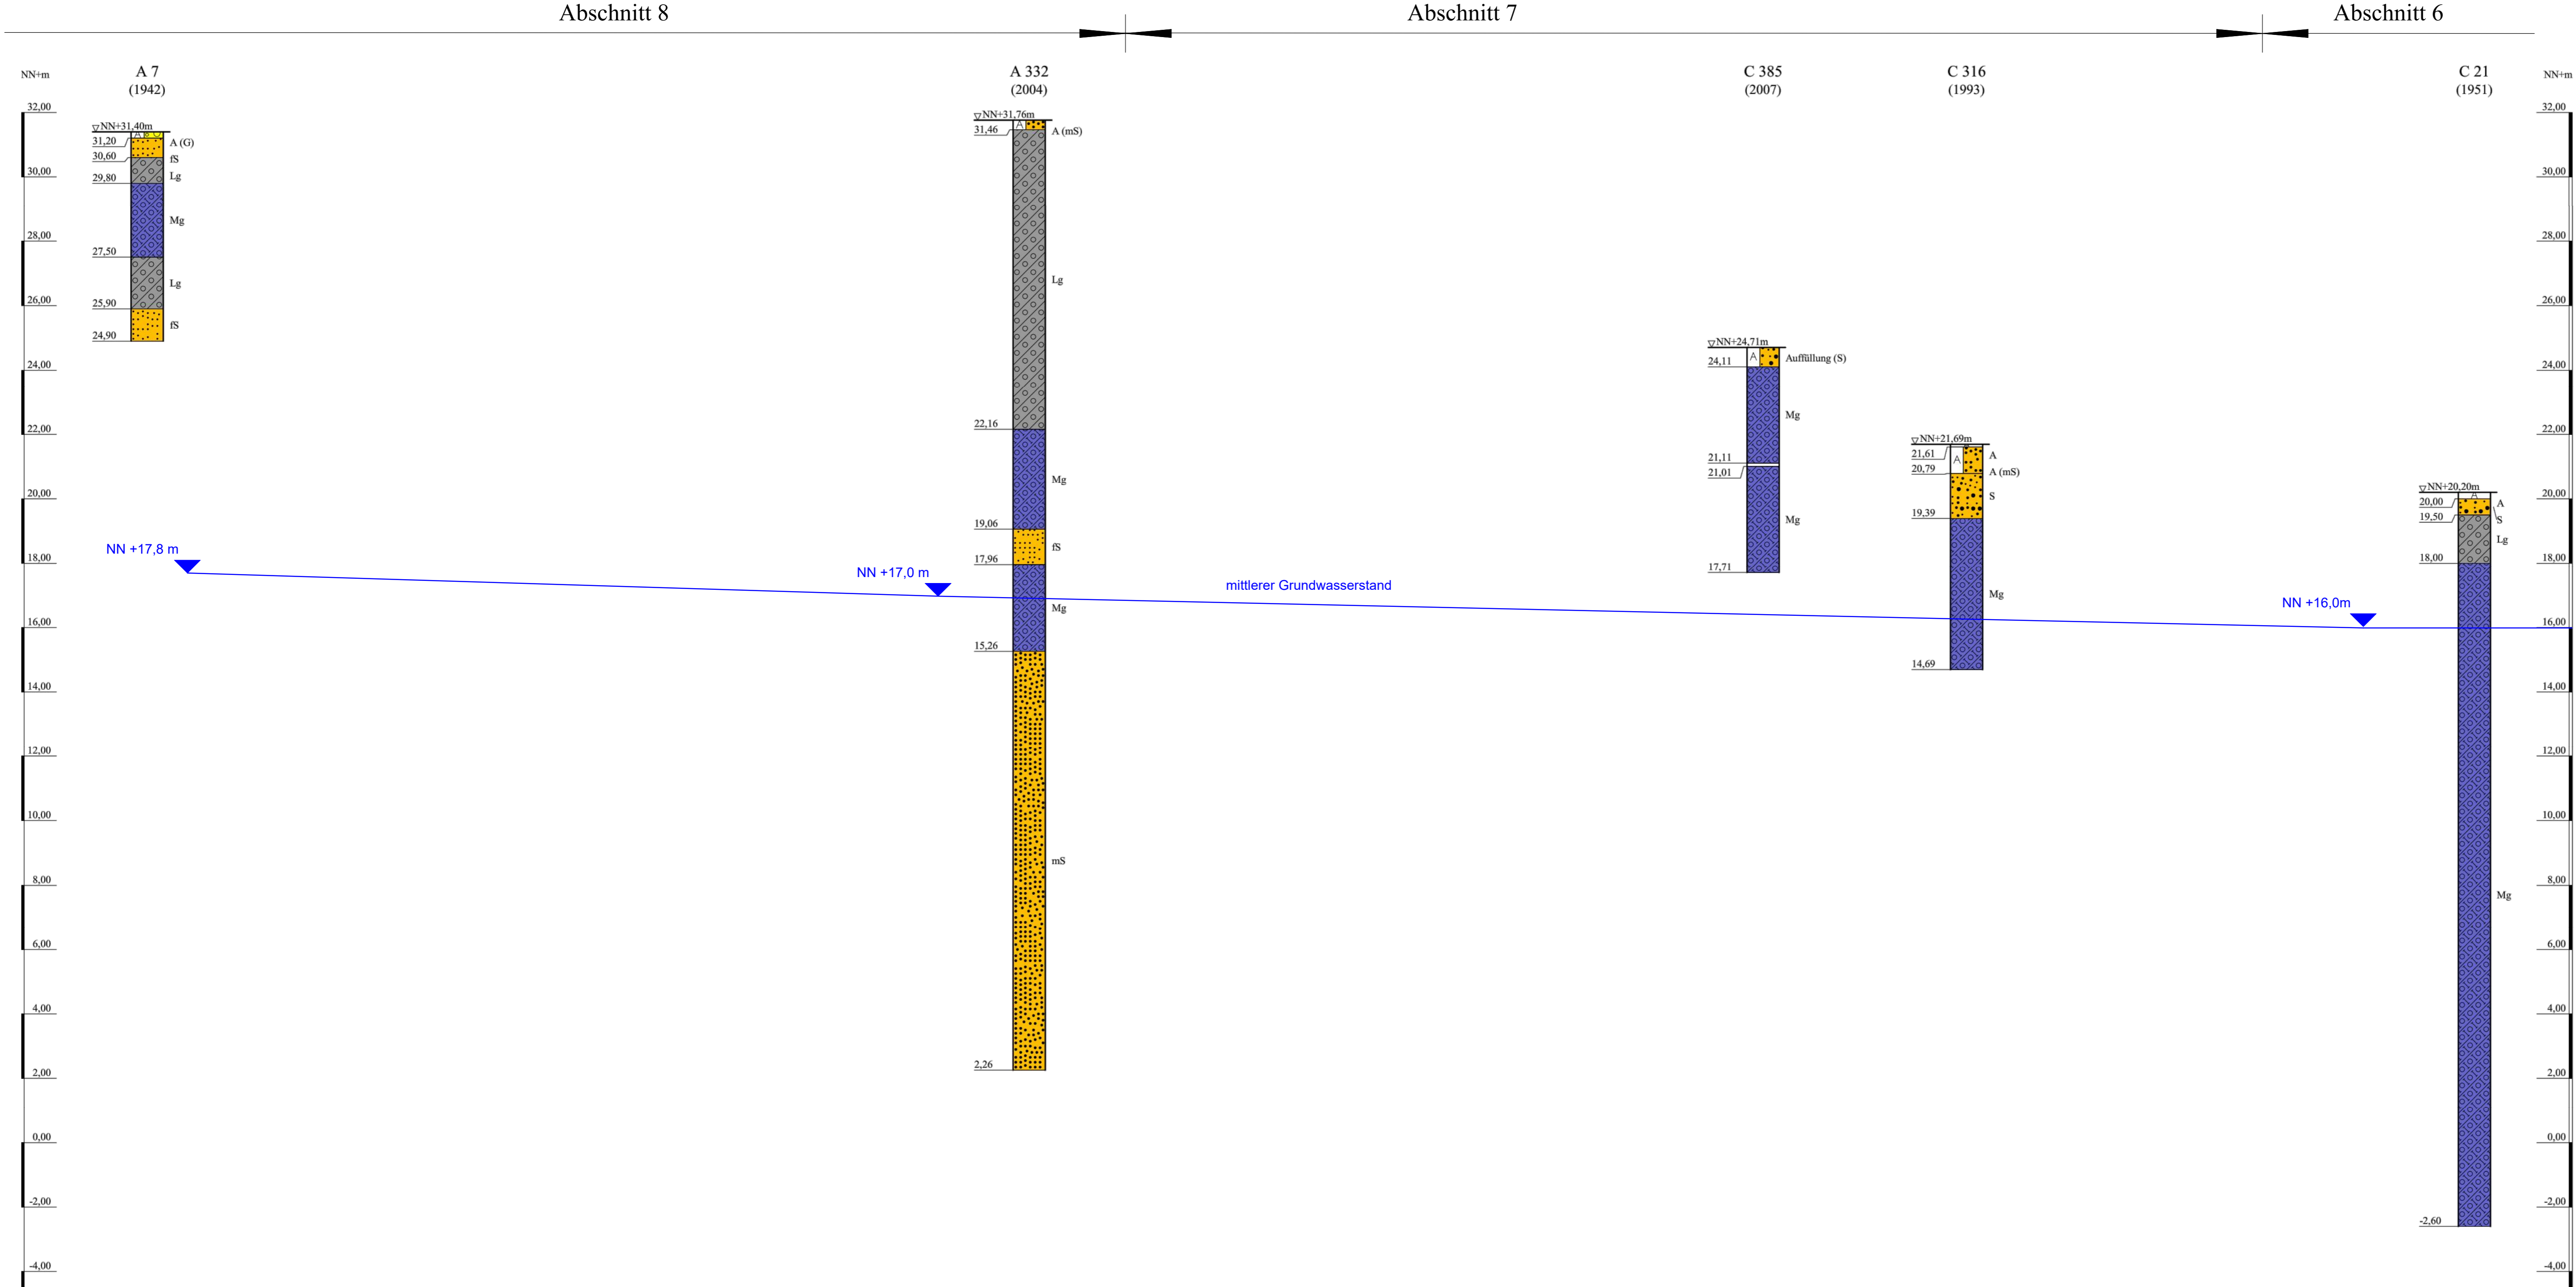

Übersichtsplan M 1:20.000

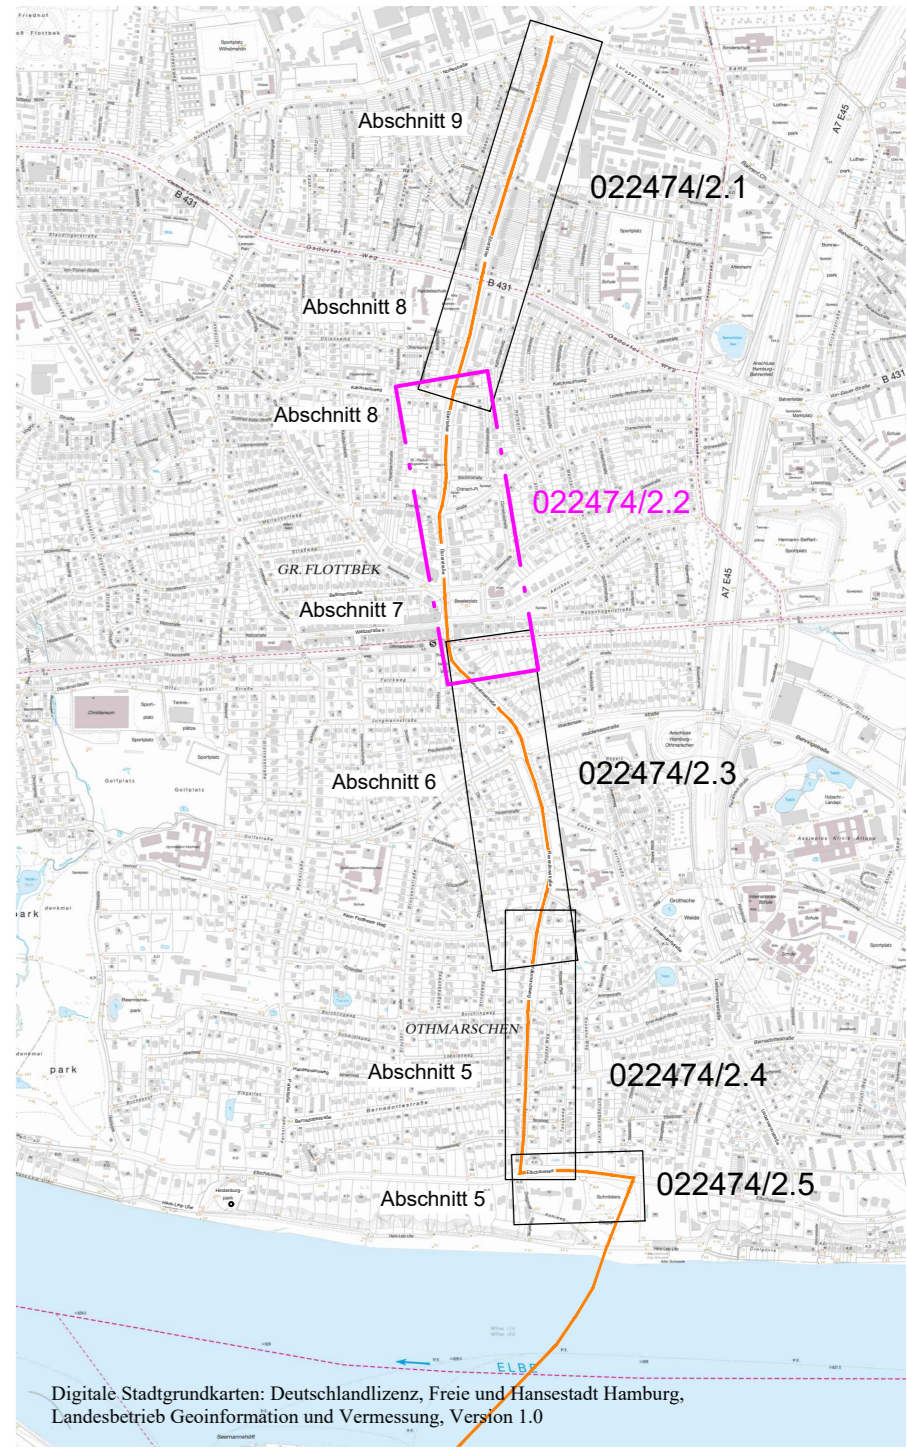

Anlage: 022474/2.2	FWS-West, Variante "Halbmondsweg" Abschnitt 8 und Abschnitt 7 Ebertallee-Süd und Dürerstraße	Änderungen:
Maßstab: 1:1000/ :100 / 1:50.000	Lage- und Übersichtsplan Bohrprofile	
Gez.: He / Smt / Hi Dat.: 02.07.2019		Gepr.: Pr Dat.: 31.07.2019
GRUNDBAUINGENIEURE STEINFELD UND PARTNER BERATENDE INGENIEURE mbB 20457 HAMBURG - REIMERSBRÜCKE 5 - TELEFON (040) 389139-0		