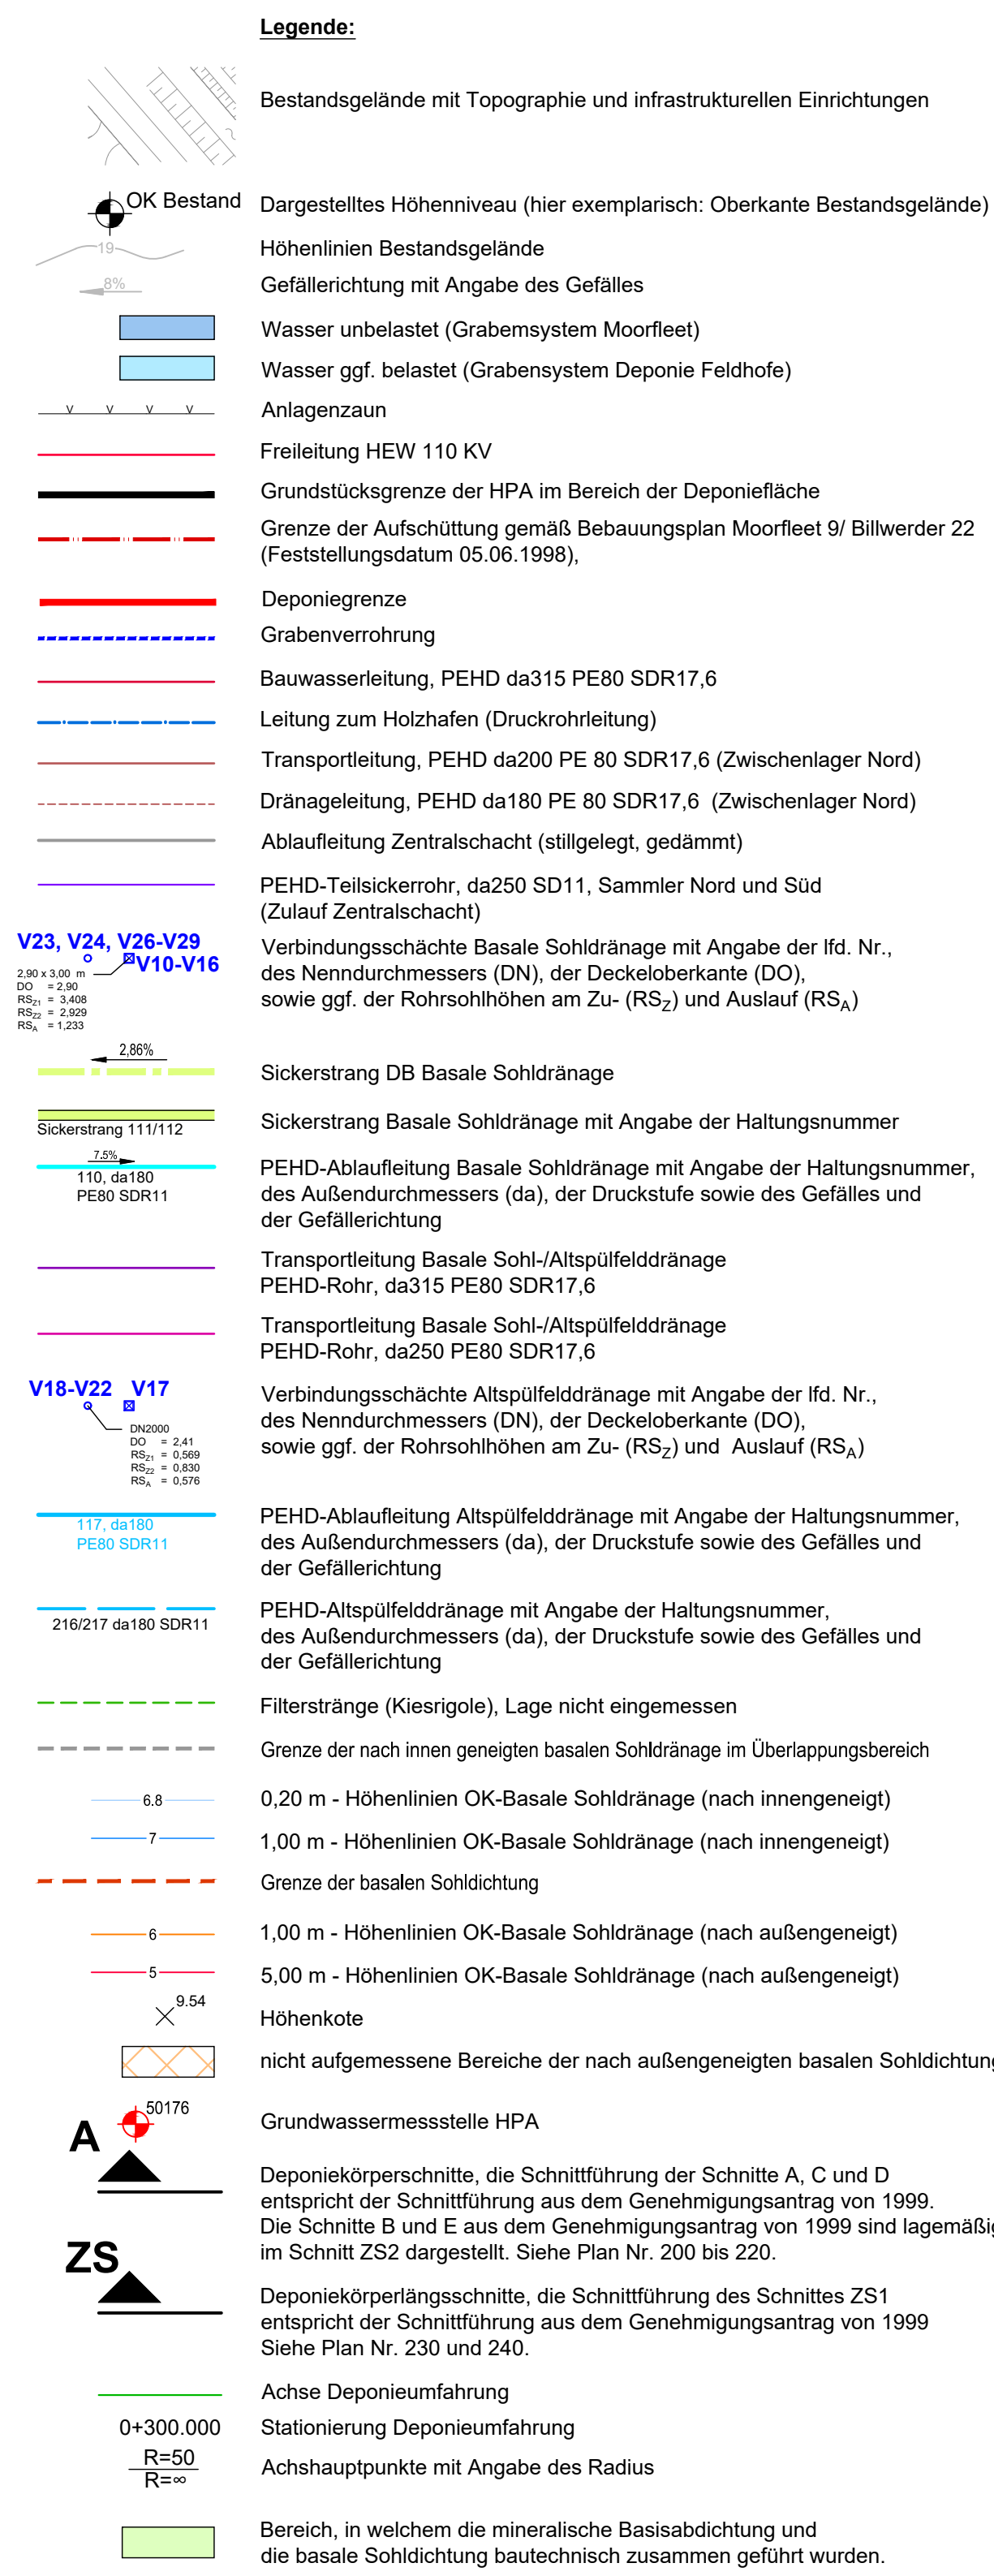



**Hinweis:**

Lagestatus: 320_HPA (lokales Netz), Höhenbezug: m NHN

Grundlagen des Planes für die Basale Sohldichtung sowie der Entwässerung sind die Pläne der HPA:

- BSDa-Gesamt.dwg
- BSD-I_OK.dwg
- B_1-Entwässerung-Gesamt.dwg
- EWL-1Ebene.dwg

Grundlagen des Planes für die Entwässerung im Bereich der Klärtechnischen Anlage (HPW und SED II neu) ist der Plan FEL-42-306 übergeben am 15.09.2020 durch die HPA.

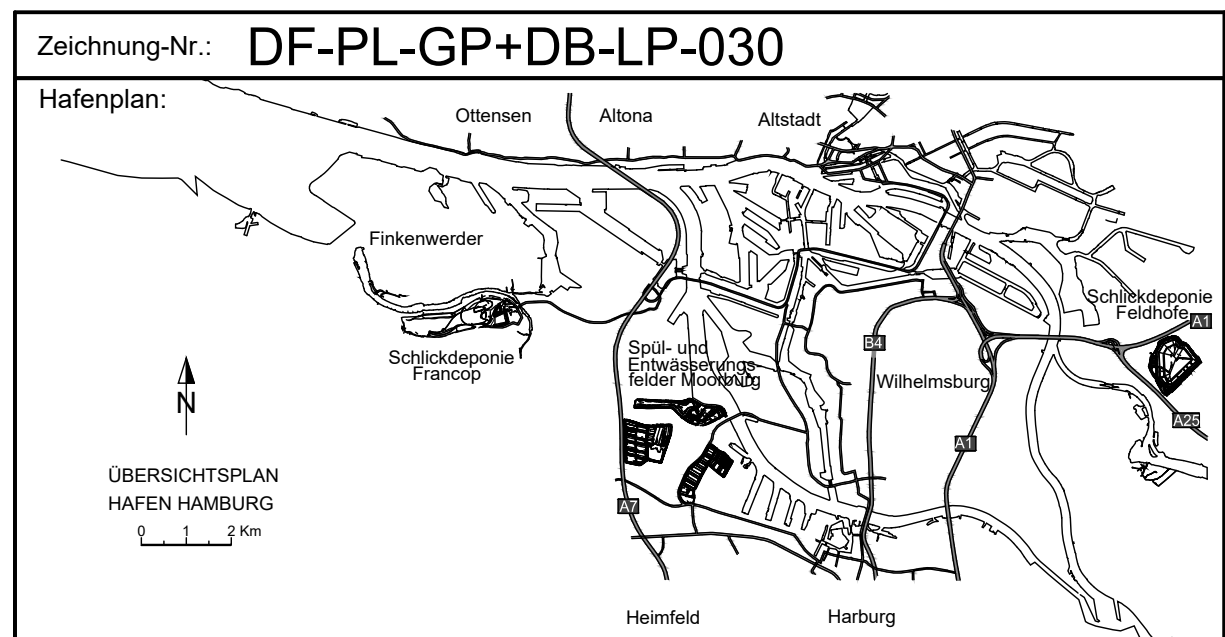

Prüfvermerke:

[illegible][illegible]






--	--

--

Auftragnehmer / Planverfasser / ausführende Firma: Gezeichnet: Böe

Partnerschaft Beratender Ingenieure und Geologen mbB

Umtec
Universitätsallee 16
28359 Bremen
Tel. Nr. 0421 / 20759-0

Geprüft: Sasse

	Hamburg, den 04.11.2024
--	-------------------------

LPA Hamburg Port Authority A.ö.R.
Landside Treatment and Disposal | netz.Heilmann@D-1

 Baggergutentsorgung

Hamburg Port Authority	Neuer Wall 111 4 20457 Hamburg	(Name und Unterschrift) Bauherr
------------------------	-----------------------------------	------------------------------------

Bauwerk / Baumaßnahme:	
------------------------	--

Kapazitätserhöhung

Baggergutmonodeponie Feldhofe

Planart: **Genehmigungsplanung**
 Details: **Darstellungsweg:**

Darstellung: Bestandslageplan Basale Sohldichtung

------------------------------	------------------------------



-----------------	------------------------	--------------------

Systemaufbau genehmigte basale Sohldichtung M 1:50

Vorhandenes Abdichtungssystem laut Antrag
auf Planfeststellung gemäß KrW-/AbfG vom 30. Juli 1999

- Teilaufhöhung/Profilierungseinlagerung

Entwässerungsschicht (basale Sohldränage)

OK basale Sohldichtung

mineralische Dichtung (basale Sohldichtung)
aus klassiertem Baggergut

dreilagig, $k \leq 1 \times 10^{-9} \text{ m/s}$

AltenBifeld
