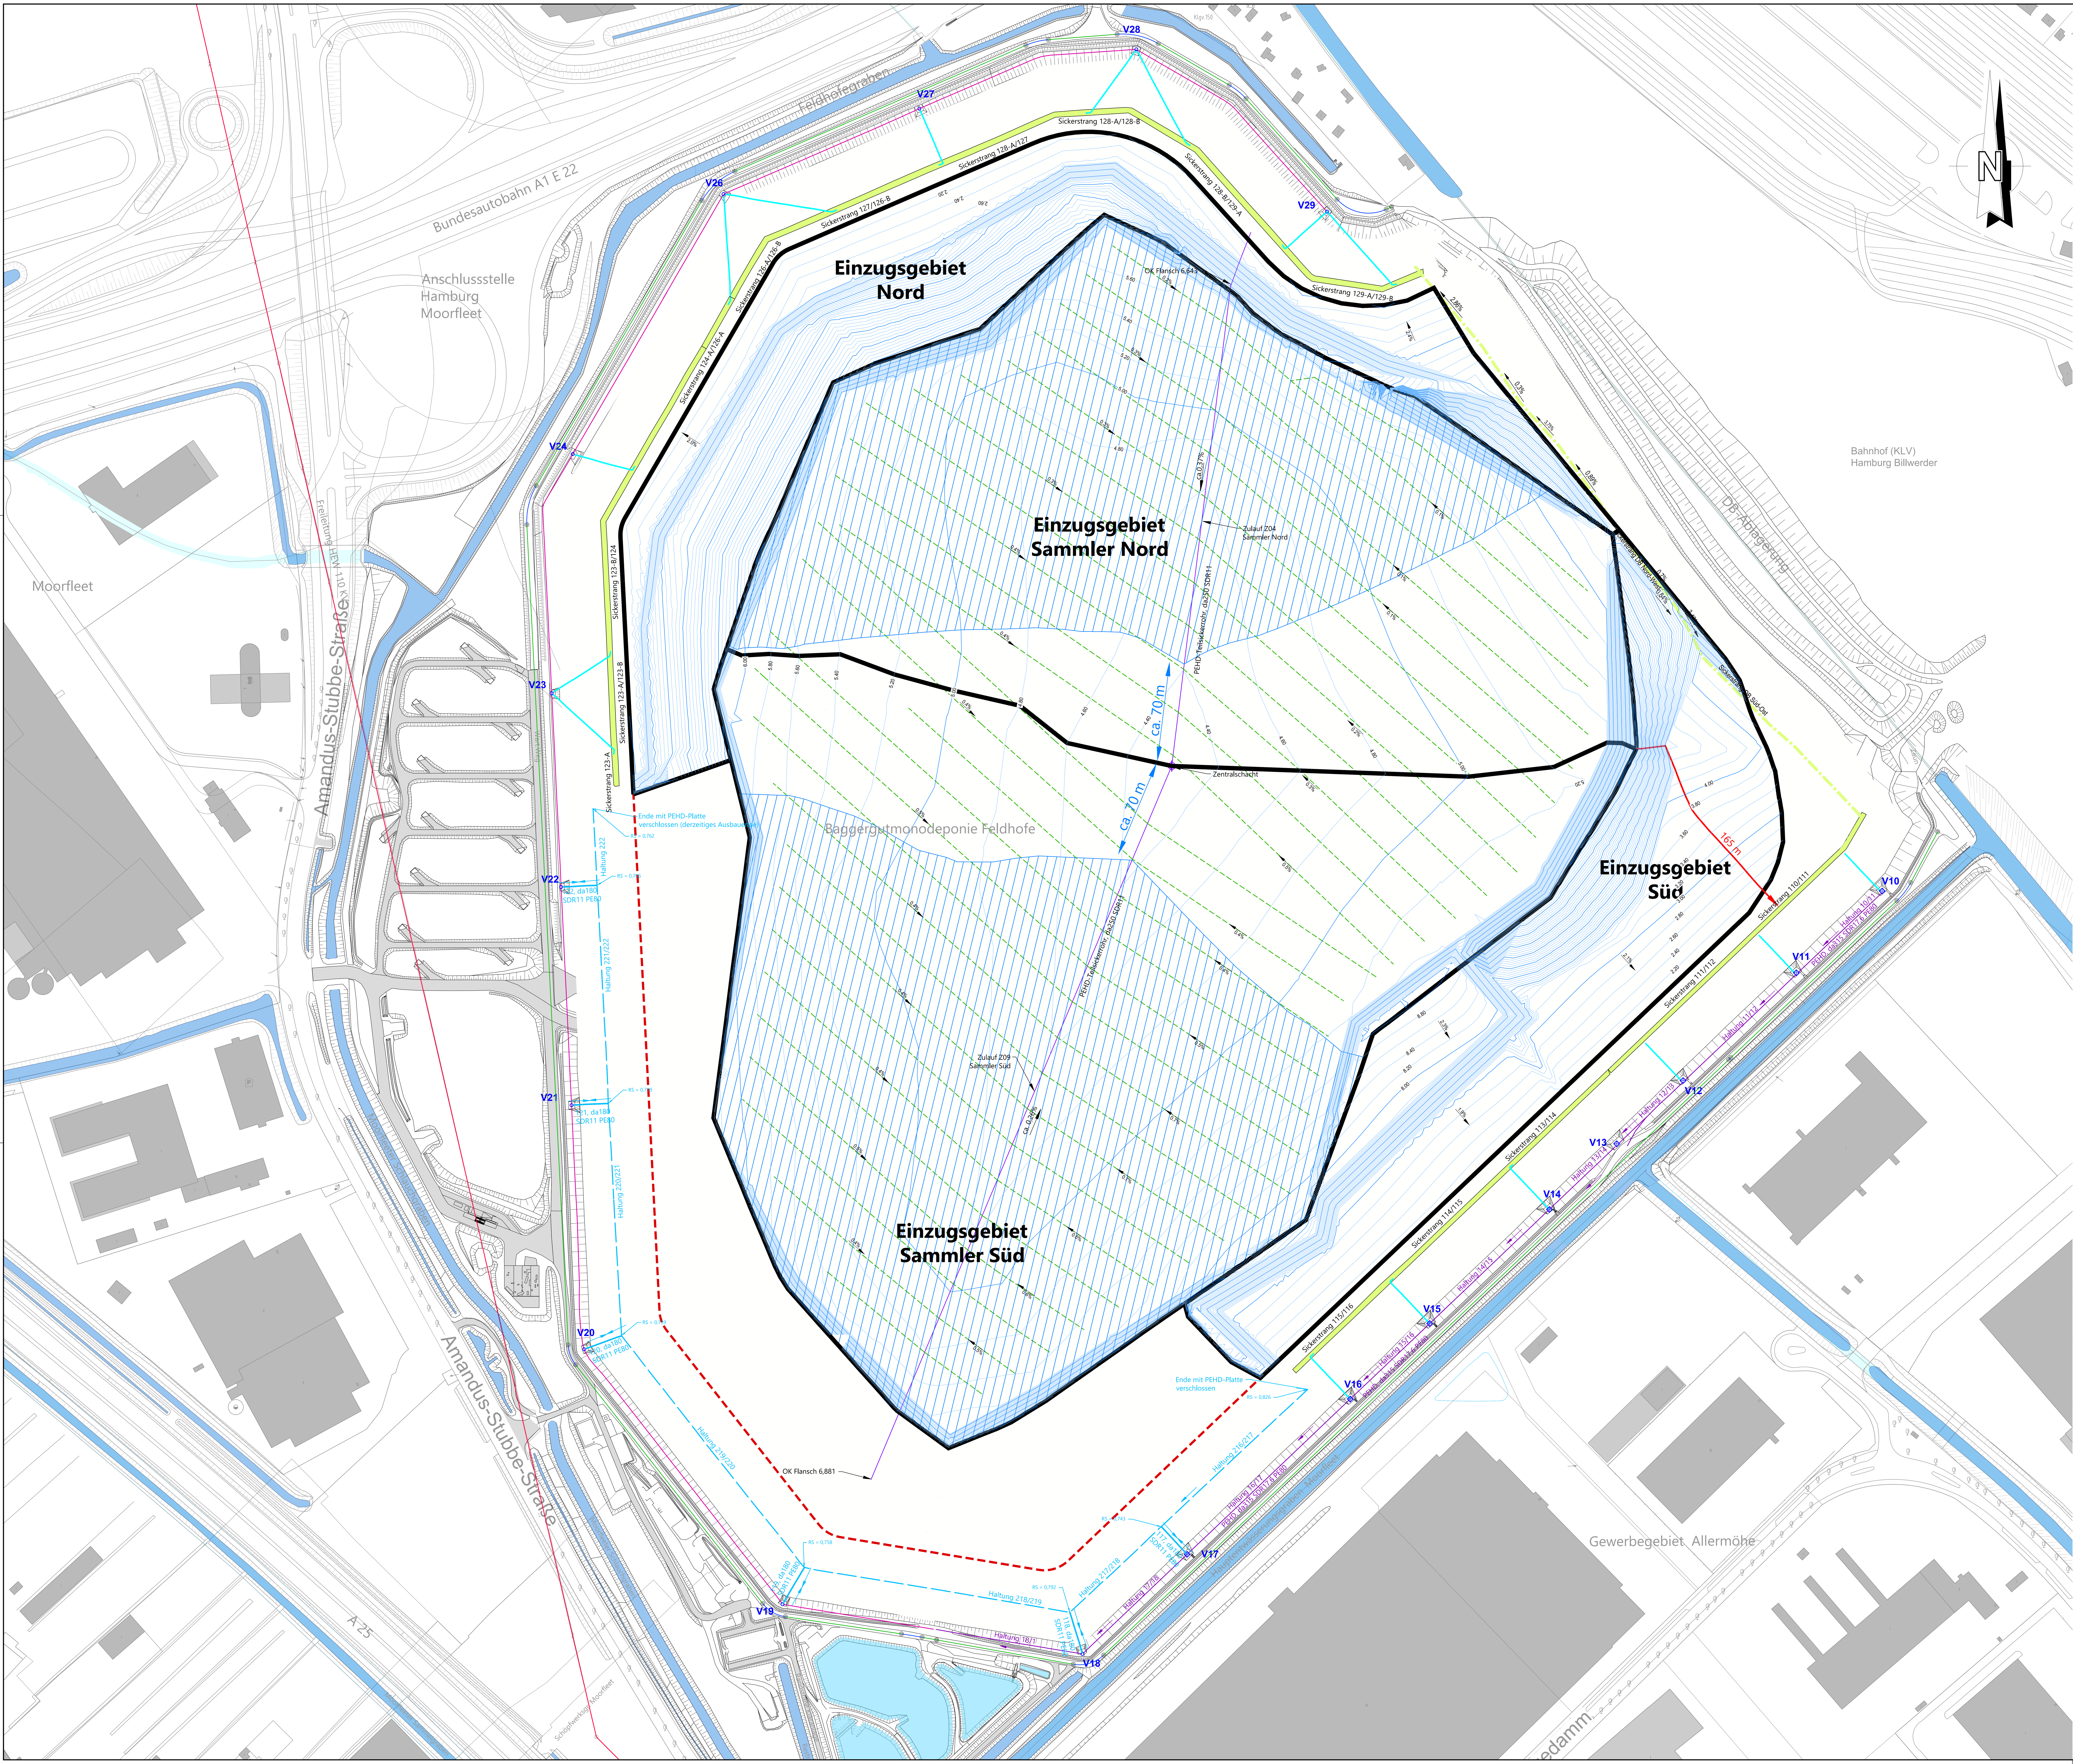

Legende:

- PEHD-Teilsickerrohr, da250 SD11, Sammler Nord und Süd (Zulauf Zentralschacht)
- V23, V24, V26-V29 / V10-V16 (2,90 x 3,00 m; DO = 2,90; RS_{Z1} = 3,408; RS_{Z2} = 2,929; RS_A = 1,233): Verbindungsschächte Basale Sohldränage mit Angabe der lfd. Nr., des Nenndurchmessers (DN), der Deckeloberkante (DO), sowie ggf. der Rohrsohlhöhen am Zu- (RS_Z) und Auslauf (RS_A)
- 2,86%: Sickerstrang DB Basale Sohldränage
- Sickerstrang 111/112: Sickerstrang Basale Sohldränage mit Angabe der Haltungsnummer
- 7.5% 110, da180 PE80 SDR11: PEHD-Ablaufleitung Basale Sohldränage mit Angabe der Haltungsnummer, des Außendurchmessers (da), der Druckstufe sowie des Gefälles und der Gefällerichtung
- Transportleitung Basale Sohl-/Altspülfelddränage PEHD-Rohr, da315 PE80 SDR17,6
- Transportleitung Basale Sohl-/Altspülfelddränage PEHD-Rohr, da250 PE80 SDR17,6
- V18-V22 / V17 (DN2000; DO = 2,41; RS_{Z1} = 0,569; RS_{Z2} = 0,830; RS_A = 0,576): Verbindungsschächte Altspülfelddränage mit Angabe der lfd. Nr., des Nenndurchmessers (DN), der Deckeloberkante (DO), sowie ggf. der Rohrsohlhöhen am Zu- (RS_Z) und Auslauf (RS_A)
- 117, da180 PE80 SDR11: PEHD-Ablaufleitung Altspülfelddränage mit Angabe der Haltungsnummer, des Außendurchmessers (da), der Druckstufe sowie des Gefälles und der Gefällerichtung
- 216/217 da180 SDR11: PEHD-Altspülfelddränage mit Angabe der Haltungsnummer, des Außendurchmessers (da), der Druckstufe sowie des Gefälles und der Gefällerichtung
- Filterstränge (Kiesrigole), Lage nicht eingemessen
- Grenze der nach innen geneigten basalen Sohldränage im Überlappungsbereich
- 4.8: 0,20 m - Höhenlinien OK-Basale Sohldränage nach Setzung
- 5: 1,00 m - Höhenlinien OK-Basale Sohldränage nach Setzung
- 1.30: Isoliniendarstellung der Gesamtsetzungsabschätzung (Höhenangabe in m)
- Achse Deponieumfahrung
- Einzugsgebiete basale Sohldichtung
- potenziell abflusslose Fläche
- längster Fließweg der nach außen geneigten basalen Sohldichtung

Hinweis:

Lagestatus: 320_HPA (lokales Netz), Höhenbezug: m NHN

Zeichnung-Nr.: DF-PL-GP+DB-LP-105

Hafenplan:

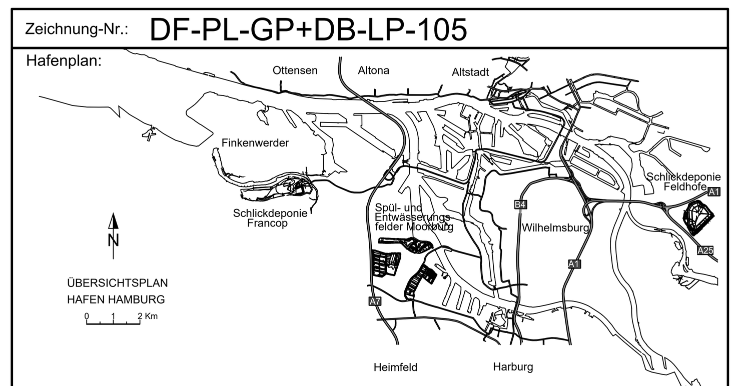

Prüfvermerke:

Auftragnehmer / Planverfasser / ausführende Firma:	
Umtec I Prof. Biener I Sasse I Konertz Partnerschaft Beratender Ingenieure und Geologen mbB Universitätsallee 18 28359 Bremen Tel.-Nr.: 0421 / 20759 - 0	Gezeichnet: Böe Bearbeitet: Becker Geprüft: Sasse
Hamburg Port Authority A.ö.R. Landside Treatment and Disposal / Baggergutentsorgung Neuer Wandrahm 4 20457 Hamburg	Hamburg, den 04.11.2024 gez. Heilmann LD-1 (Name und Unterschrift) Bauherr

Bauwerk / Baumaßnahme:

Kapazitätserhöhung

Baggergutmonodeponie Feldhofe

Planart: Genehmigungsplanung

Bauteil: Deponiebauwerk

Darstellung: Lageplan basale Sohldichtung nach Setzung

Zeichnung-Nr.: DF-PL-GP+DB-LP-105		Gezeichnet:
Maßstab: 1 : 1.500	Blattgröße: A0	Bearbeitet:
Lagestatus: 320	Höhensystem: DHHN85	Geprüft: Borchert

C:\Users\TUERKY~1\AppData\Local\Temp\AcPublish_12376\U240016_DF-PL-GP+DB-LP-105.dwg