Schnitt C - C

Höhenplan:
Schnitt C - C

Station:
0+000.000 bis 0+240.000

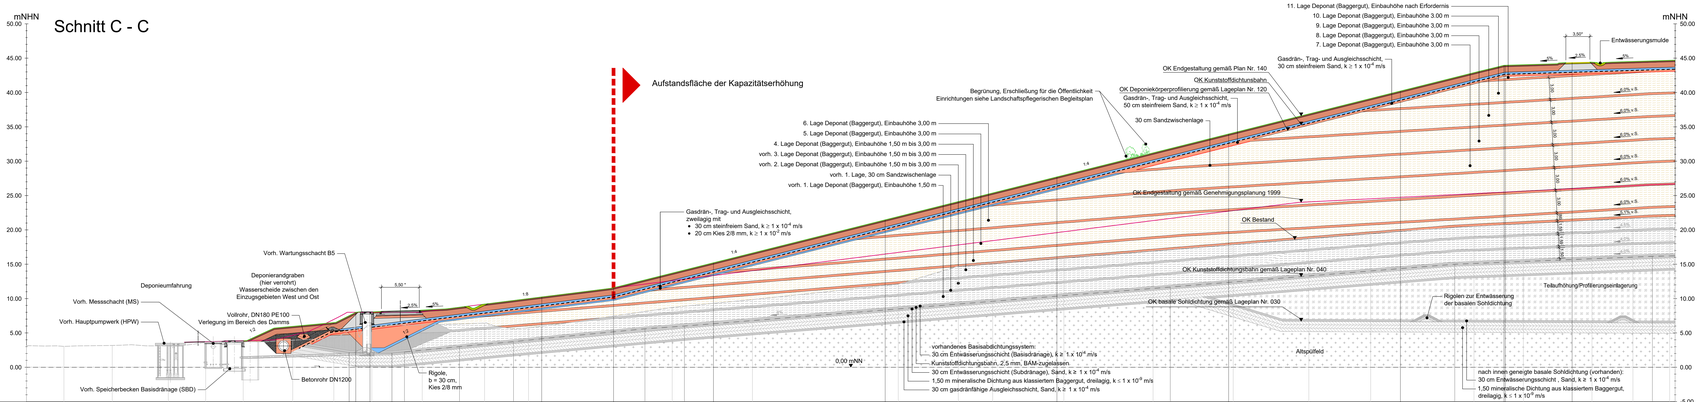

| | | |