

Dargestellt ist ein Durchlass im Bereich der Zufahrt zum Deponiekörperplateau.

[illegible]

Entwässerungsmulde
30 cm Fließbett, Schotter 32/63 mm,
als Grünschotter (Schotterrassen)

6,0%

6,0%

2,5%

Achse-Zufahrt Plateau

1,00

Bankett

6,0%

Beton-Rechteckkanal (exemplarisch),
überfahrbar, als Betonfertigteile,
verlegt in Magerbeton, 15 cm

2,5%

Asphalt

6,0%

1:2

Betonkett


Betonkett mit zentraler
liegender Ablauföffnung
(im Abstand von 2,00 m)

1:2

gemäß
hydraulischen
Erfordernis

A-A

M 1 : 25

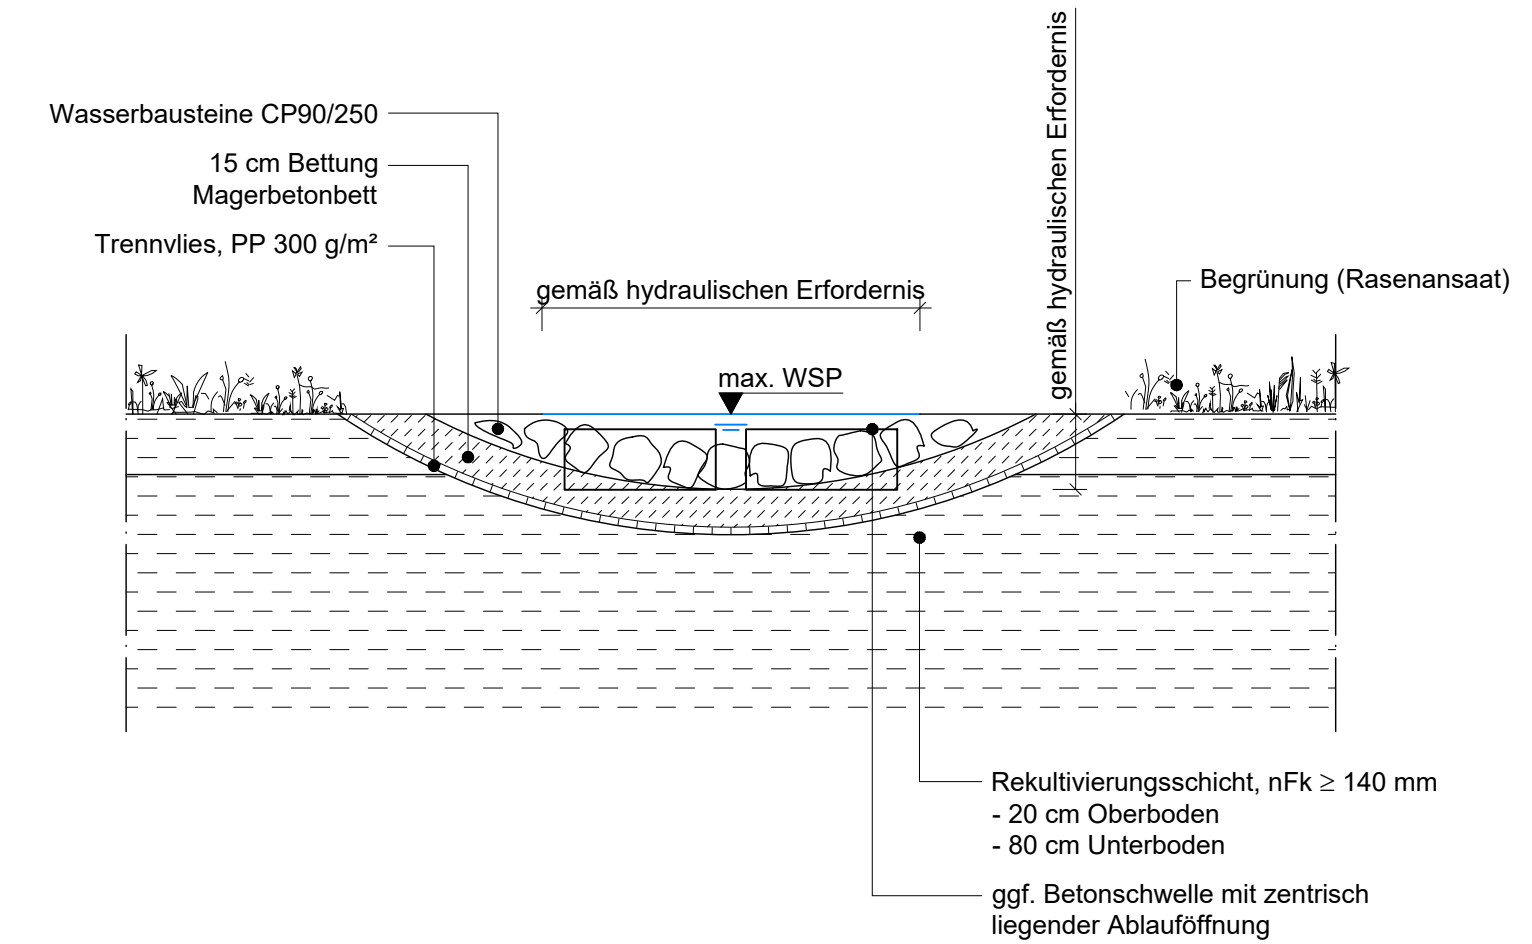


Zeichnung-Nr.: DF-PL-GP+DB-DT-600	
Hafenplan: 	
Prüfvermerke:	
Auftragnehmer / Planverfasser / ausführende Firma:  Umtect Prof. Biener Sasse Konertz Partnerschaft Beratender Ingenieure und Geologen mbH Universitätsallee 18 28359 Bremen Tel.-Nr.: 0421 / 20759 - 0	Gezeichnet: Bøe Bearbeitet: Becker Geprüft: Sasse
 Hamburg Port Authority A.ö.R. Landside Treatment and Disposal / Baggeregutentsorgung Neuer Wanddamm 4 20457 Hamburg	Hamburg, den 04.11.2024 gez. Heilmann LD-1 (Name und Unterschrift) Bauherr
Bauwerk / Baumaßnahme: Kapazitätserhöhung Baggeregutmonodeponie Feldhofe Planart: Genehmigungsplanung Bauteil: Deponiebauwerk Darstellung: Details Oberflächenentwässerung, Teil 1: Details Durchlass Plateaufzufahrt und Raubettmüde	
Zeichnung-Nr.: DF-PL-GP+DB-DT-600	
Maßstab: 1 : 50 / 25	Blattgröße: DIN A1
Lagestatus:	Geprüft: Borchert