

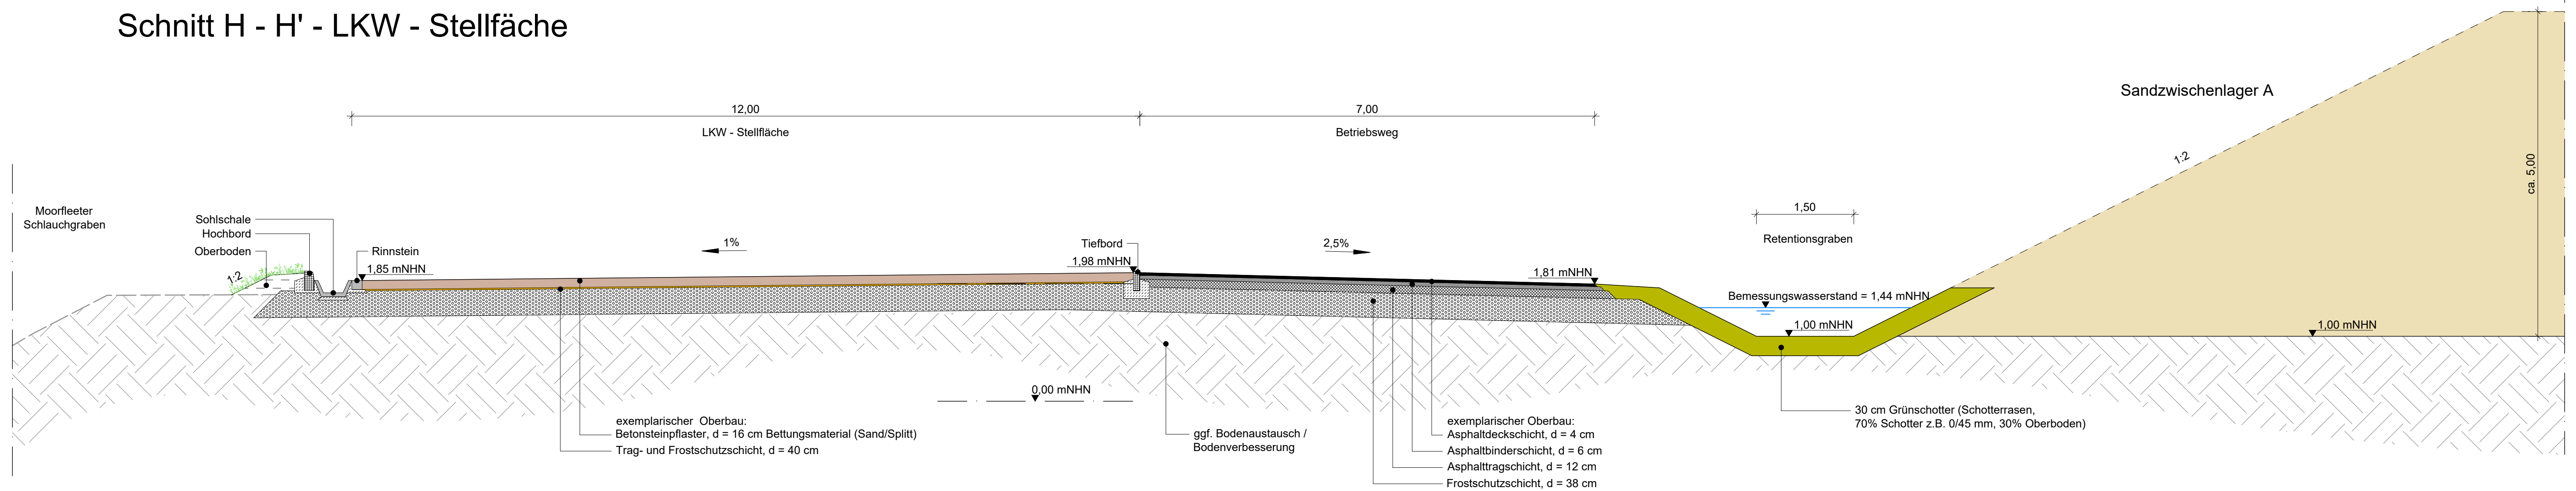


Schnitt H - H' - LKW - Stellfläche

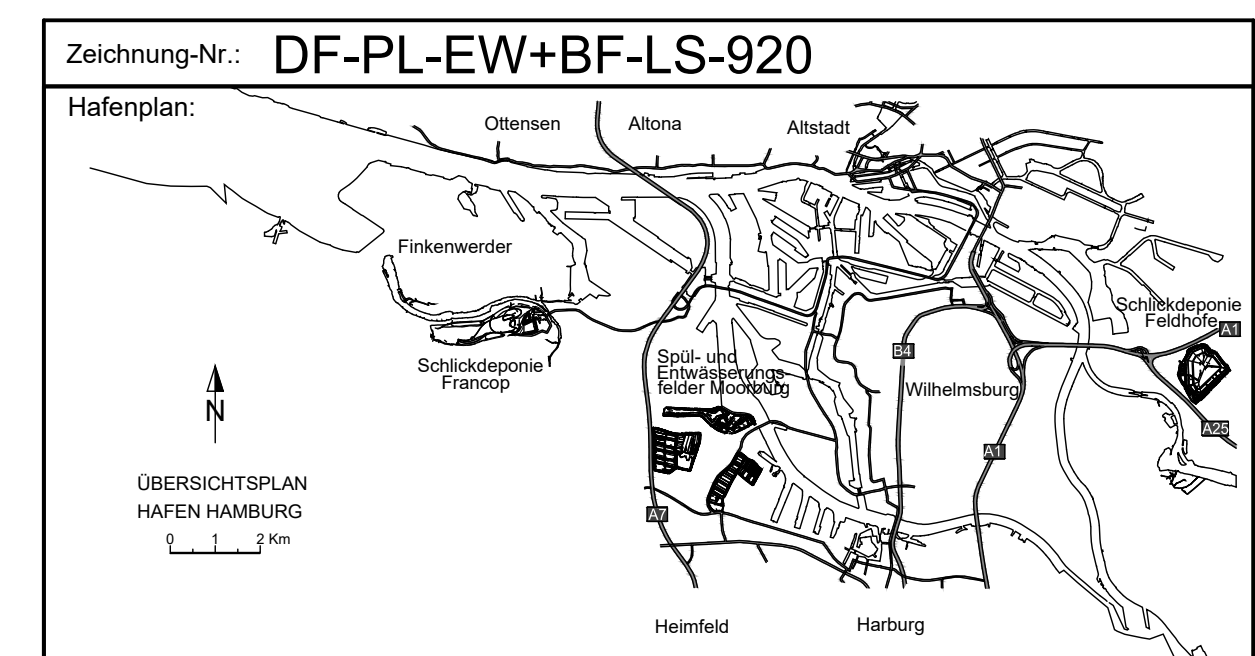

Schnitt G - G' - Retentionsbecken "Mitte"

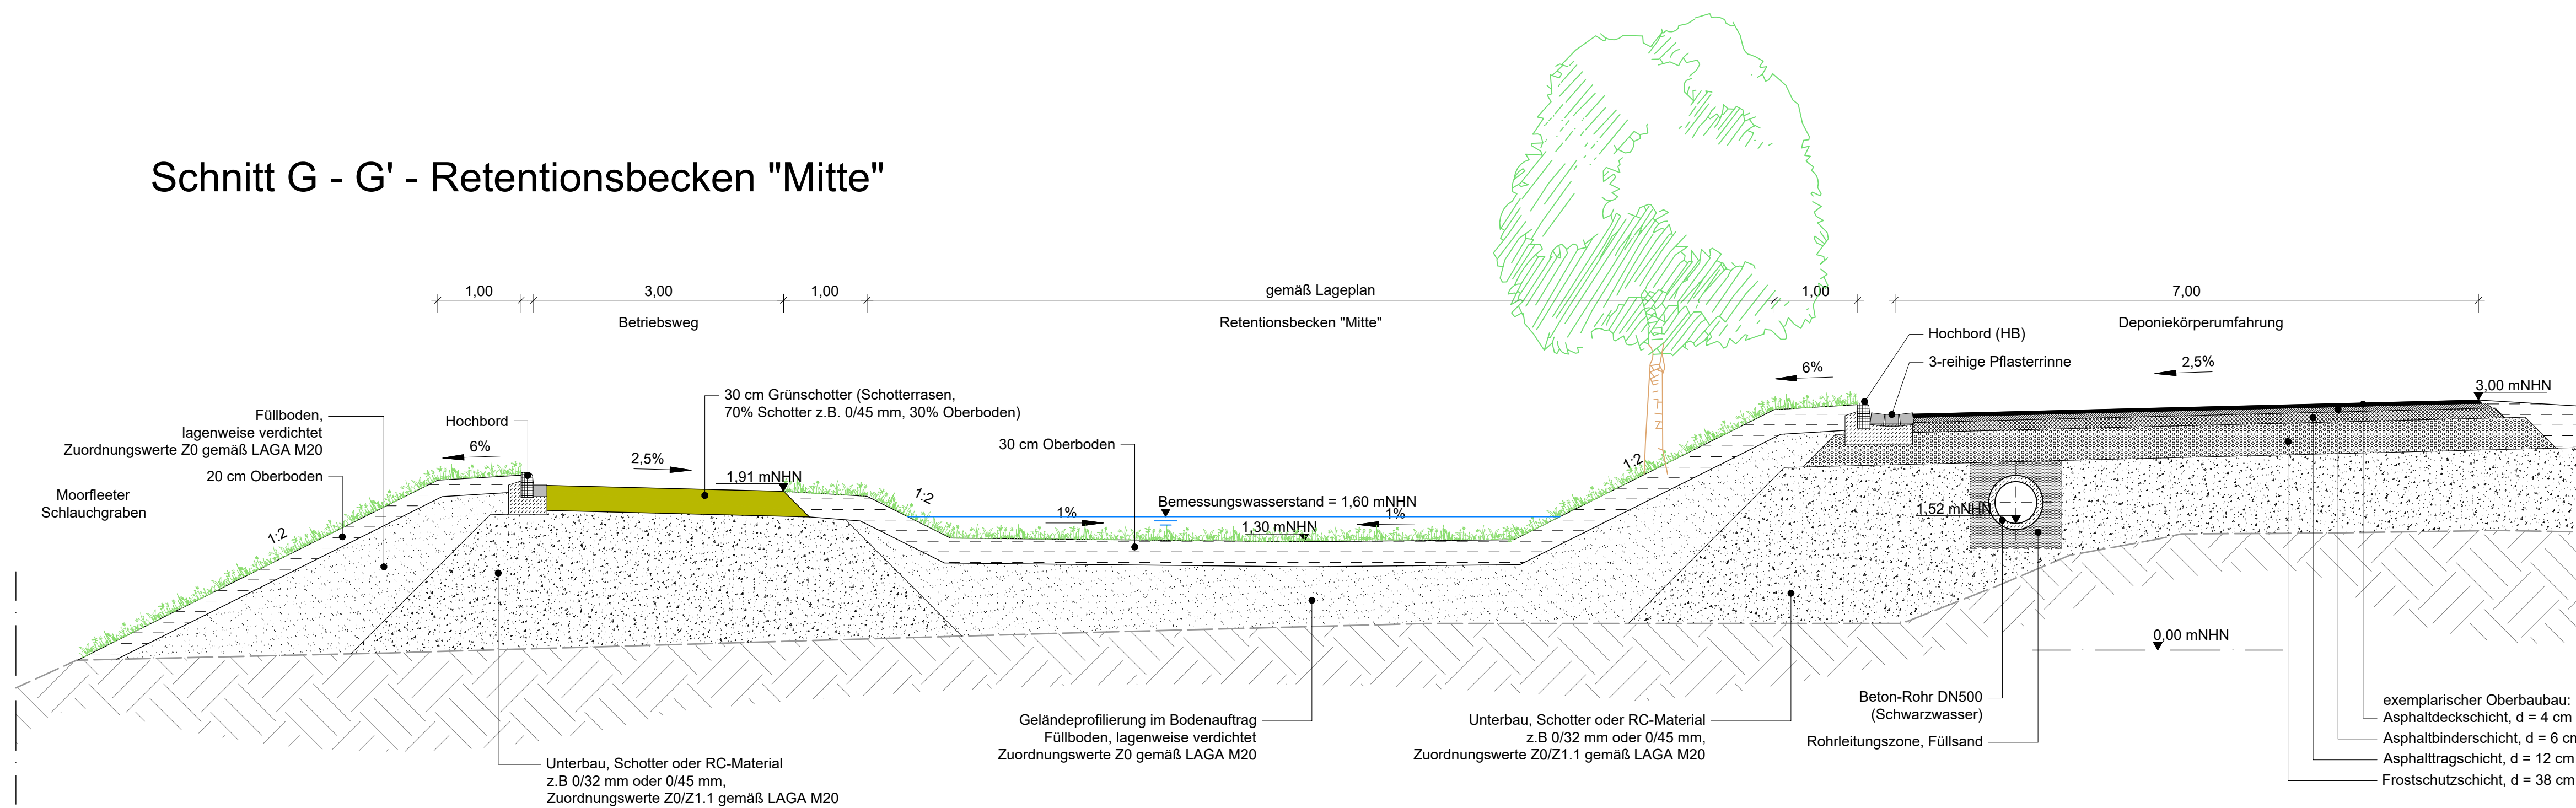

Prüfvermerke:

 Umtec Prof. Biener Sasse Konertz Partnerschaft Beratender Ingenieure und Geologen mbB Universitätsallee 18 28359 Bremen Tel.-Nr.: 0421 / 20759 - 0	Auftragnehmer / Planverfasser / ausführende Firma:	Gezeichnet: Böde
		Bearbeitet: Becker
		Geprüft: Sasse

 Hamburg Port Authority A.ö.R. Landside Treatment and Disposal / Baggergutentsorgung Neuer Wandrahm 4 20457 Hamburg	Hamburg, den 04.11.2024 gez. Heilmann LD-1 (Name und Unterschrift) Bauherr
---	---

Bauwerk / Baumaßnahme:	Kapazitätserhöhung Baggergutmonodeponie Feldhofe	
Planart:	Entwurfsplanung	
Bauteil:	Betriebsflächen	
Darstellung:	Schnitt G - G' und H - H'	

Zeichnung-Nr.: DF-PL-EW+BF-LS-920		Gezeichnet:
Maßstab: 1 : 50	Blattgröße: A1	Bearbeitet:
Lagestatus:	Höhensystem: DHHN92	Geprüft: Borchert