

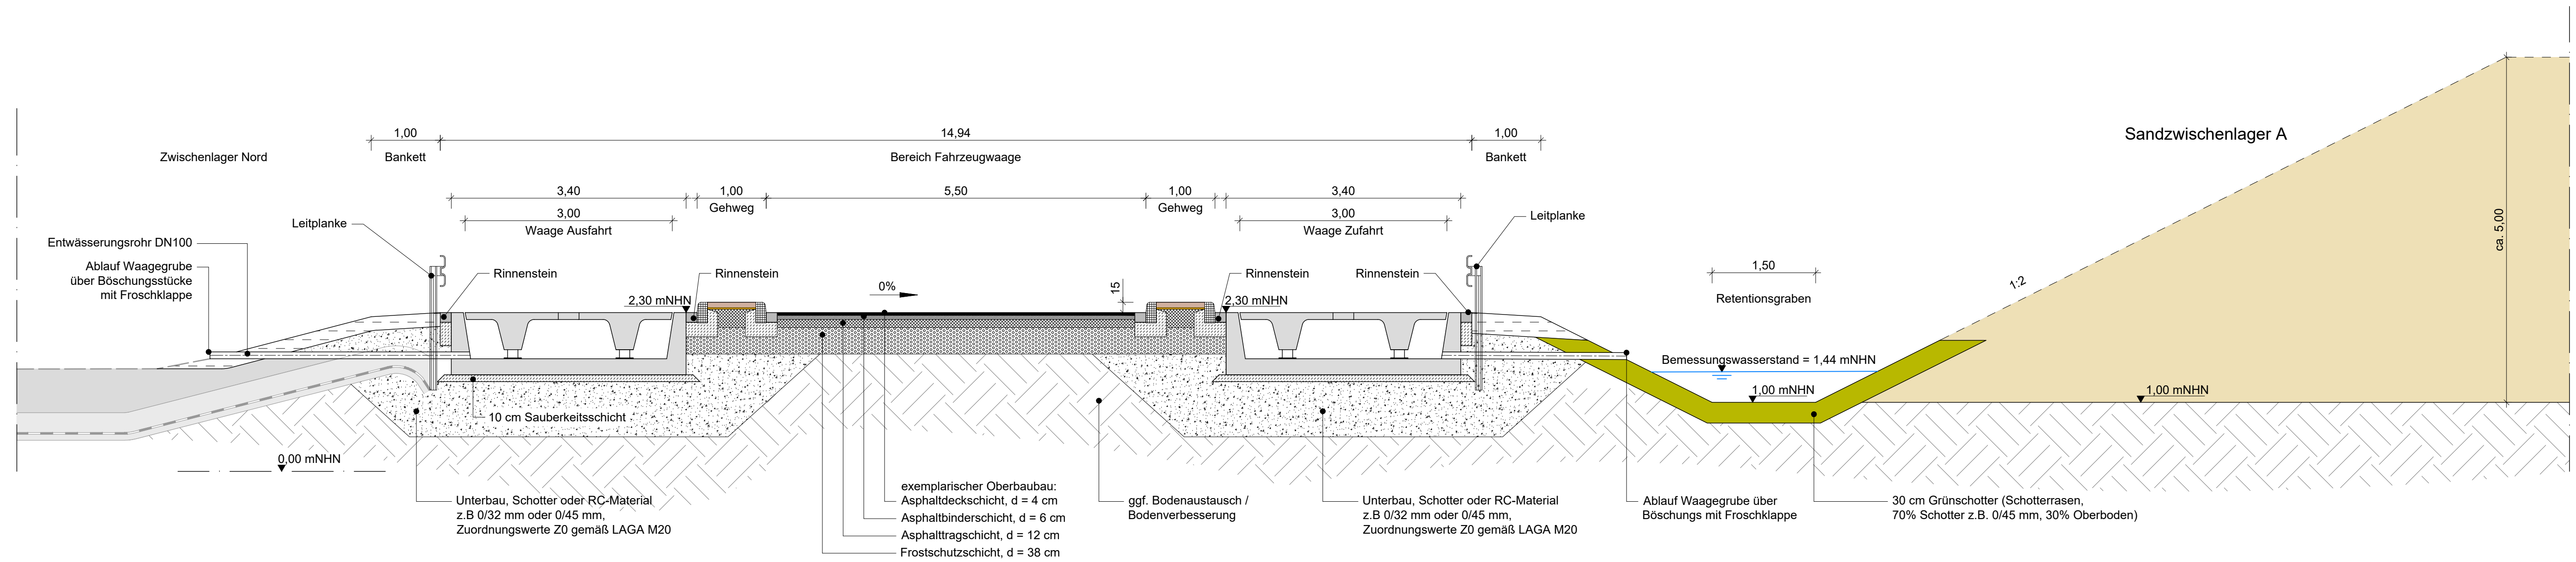


Schnitt J - J' - Bereich Fahrzeugwaagen

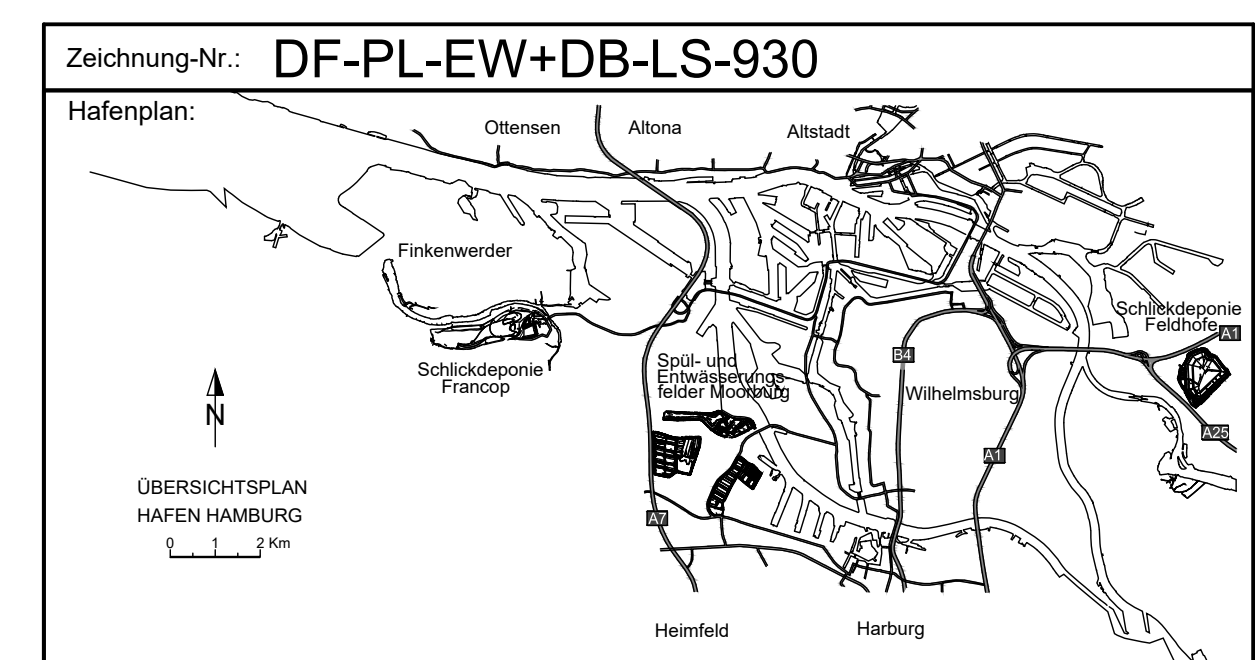

Schnitt I - I' - Retentionsbecken "LKW-Stellfläche"

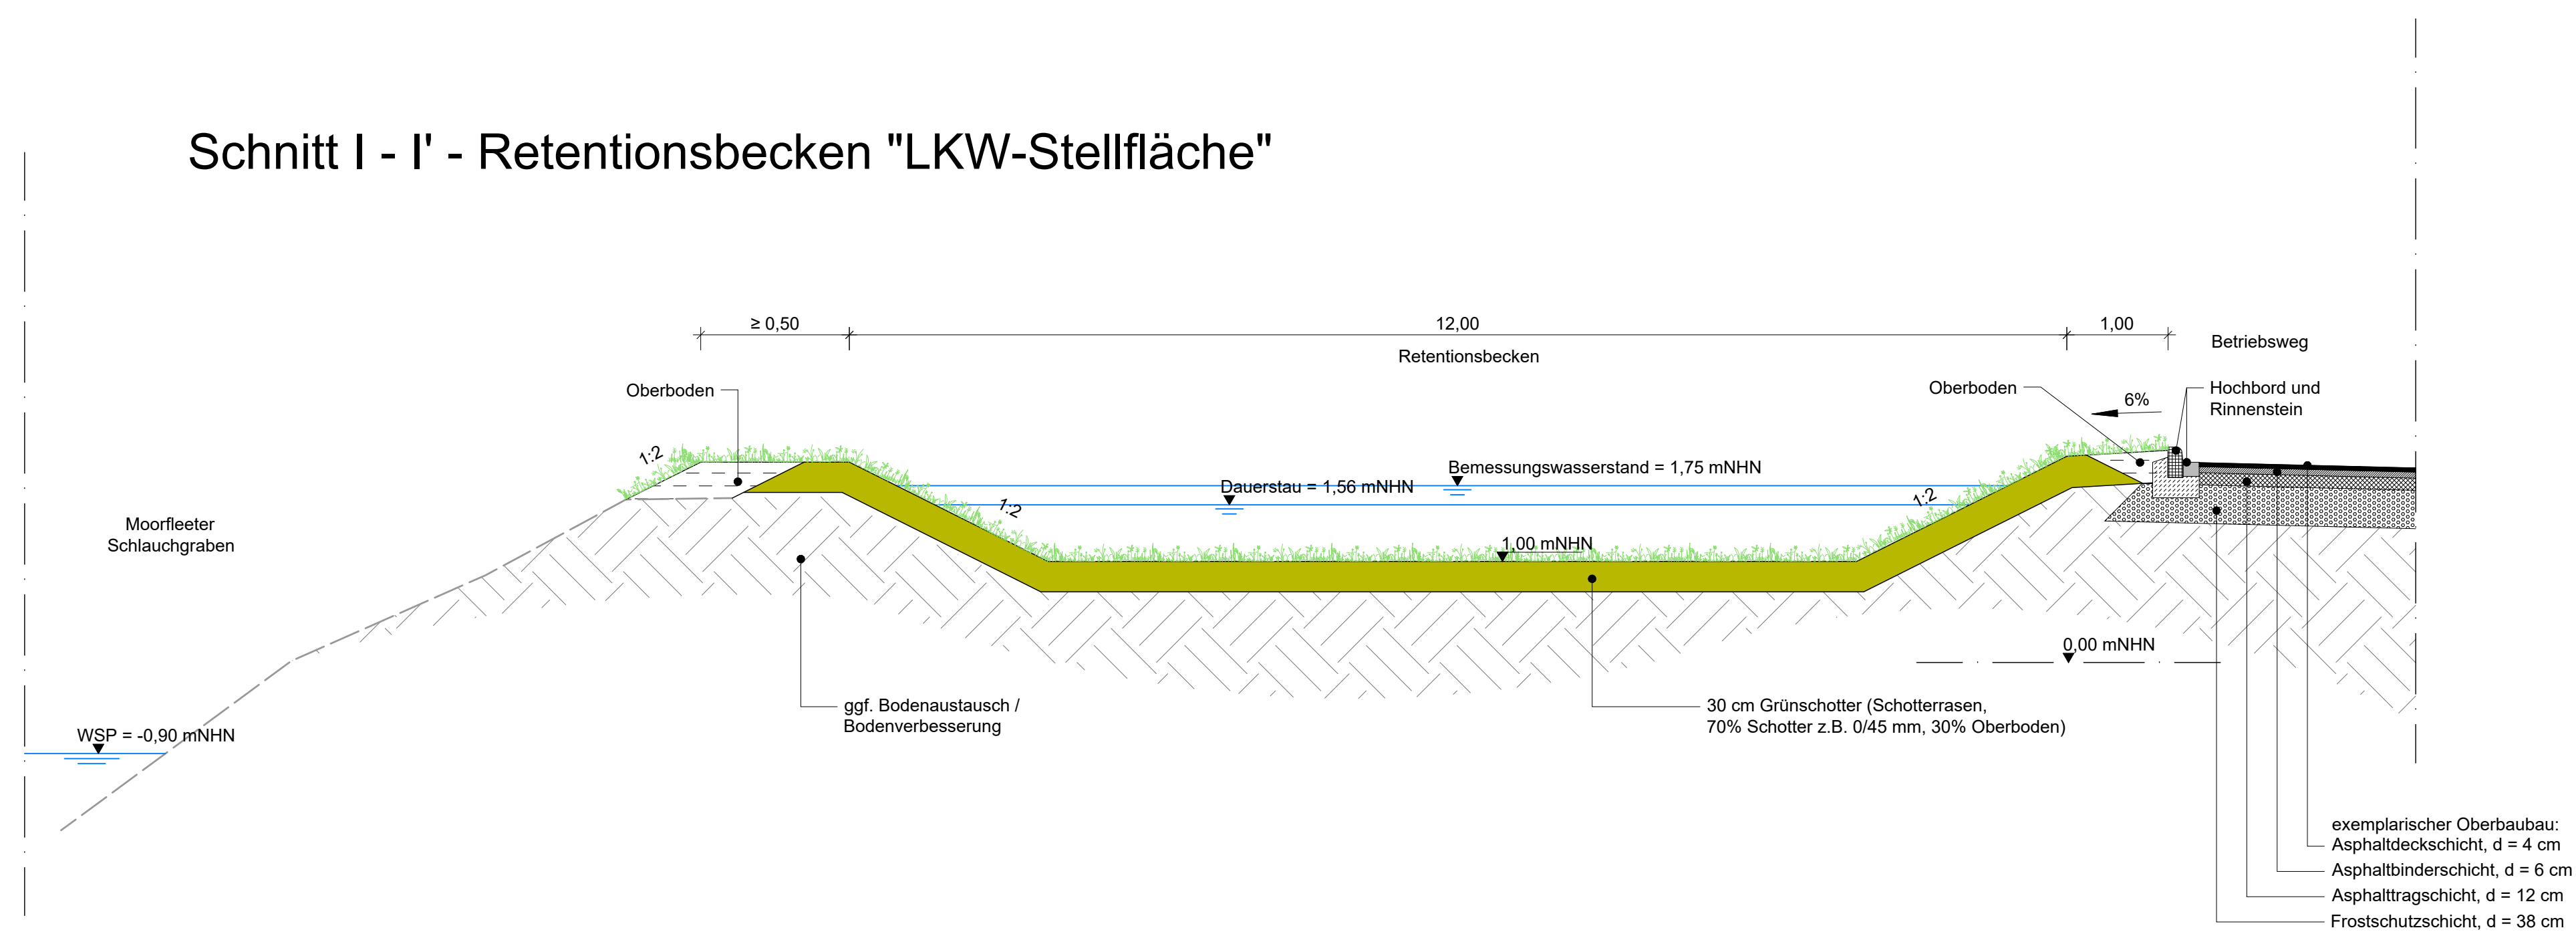

Prüfvermerke:

Auftragnehmer / Planverfasser / ausführende Firma:	Gezeichnet: Bõe
--	-----------------

 Umtec Prof. Biener Sasse Konertz Partnerschaft Berater der Ingenieure und Geologen mbB Universitätsallee 18 28359 Bremen Tel.-Nr.: 0421 / 20759 - 0	Gezeichnet: Doe
	Bearbeitet: Becker
	Geprüft: Sasse

	Hamburg Port Authority A.ö.R. Landside Treatment and Disposal / Baggerungsorganisation Neuer Wandrahm 4 20457 Hamburg	Hamburg, den 04.11.2024 gez. Heilmann LD-1 (Name und Unterschrift) Bauherr
---	--	--

Bauwerk / Baumaßnahme:	2043/1 Heimburg	Bauzeit:
Kapazitätserhöhung Baggergutmonodeponie Feldhofe		
Planart:	Entwurfsplanung	
Bauteil:	Betriebsflächen	
Darstellung:	Schnitt I - I' und J - J'	

Zeichnung-Nr.: DE-PI -FW+BE-I S-930	Gezeichnet:
-------------------------------------	-------------

Zeichnung-Nr.: DF-FL-EW+BF-LS-930		Gezeichnet:
Maßstab: 1 : 50	Blattgröße: A1	Bearbeitet:

Maßstab: 1:50	Blattgröße: A1	Bearbeitet:
Lagestatus:	Höhenystem: DHHN92	Geprüft: Borchert