



P:\11001-050 Entwässerung Moorbург-Mitte\CAD\Zeichnungen Genehmigung\Mittelgraben OS.dwg, 12 Mai 2016

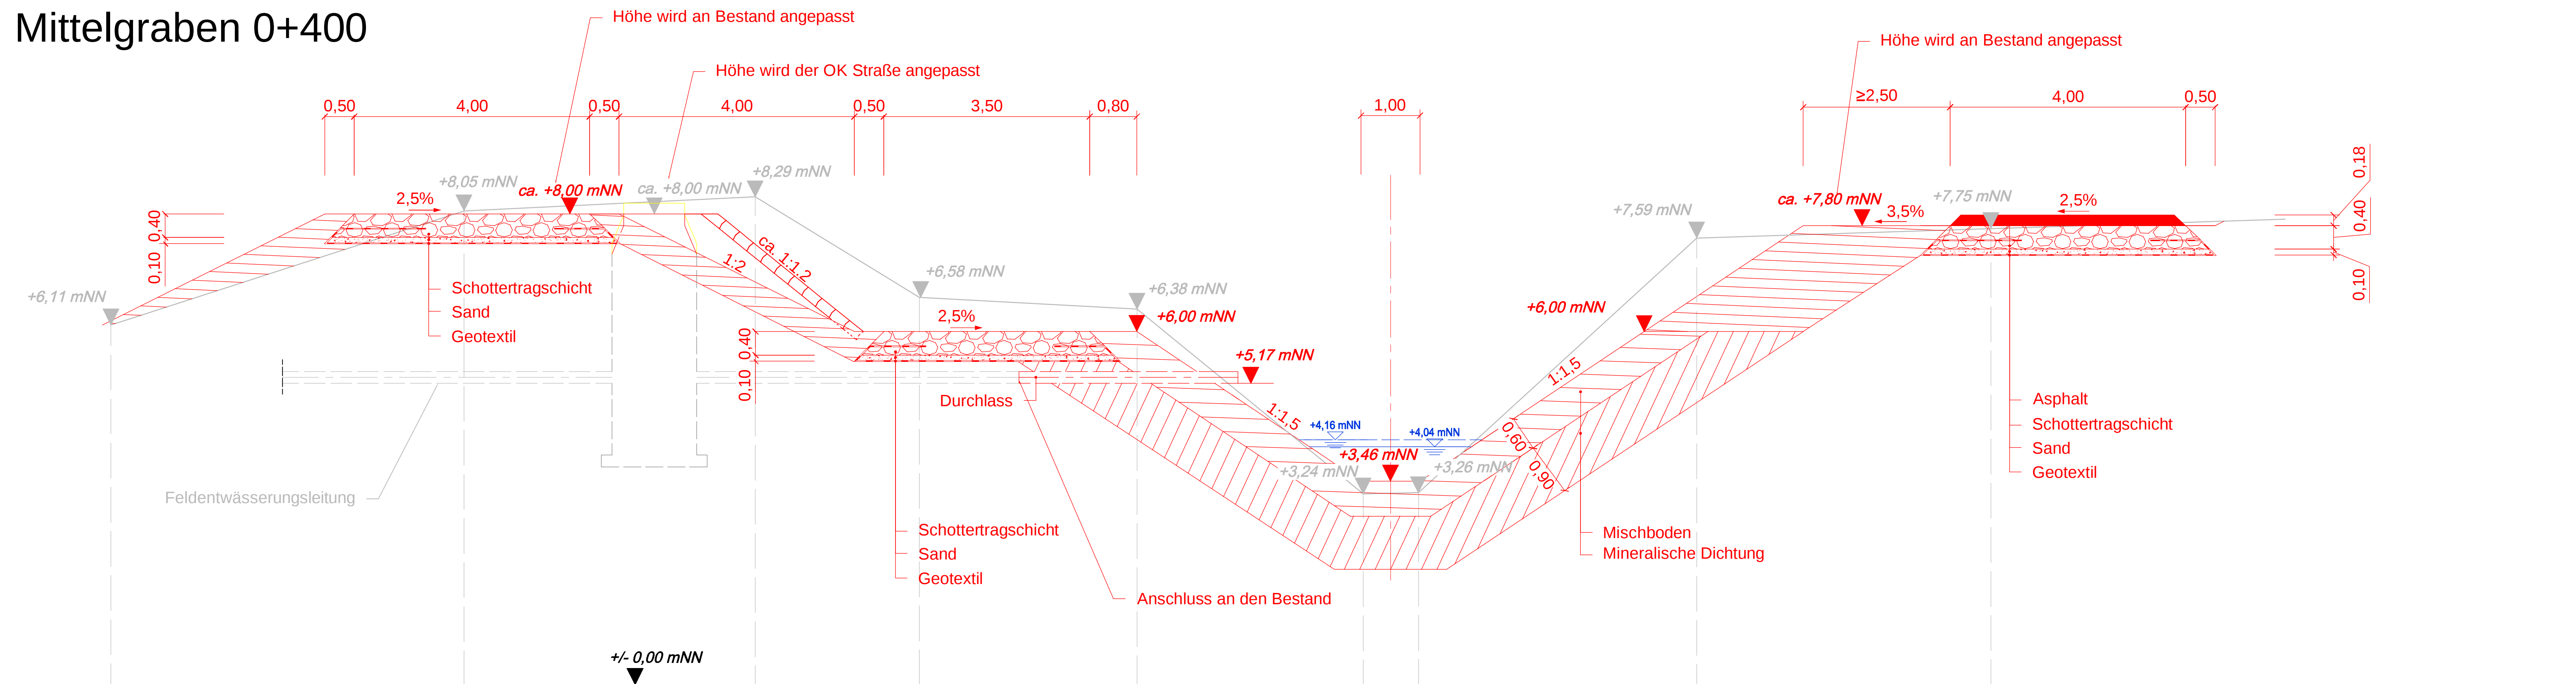

- Planung
- Rückbau
- Bestand
- temporärer Aufstau (Einstauhöhe + 700 m³/h)
- Einstau Einstauhöhe bei Frost (50 cm)

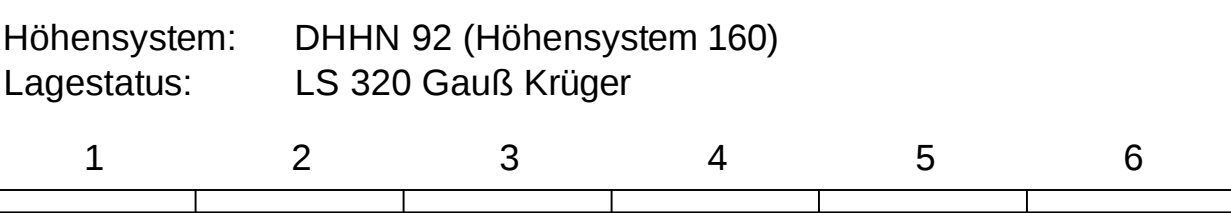

 Hamburg Port Authority A.ö.R. Hafeninfrastruktur Wasser/ Baggergut- und Abwasserbehandlung Neuer Wandrähm 4 20457 Hamburg	Bearb.:	11.05.2016	Leopold
	Gepr.:	11.05.2016	Mende
	Betriebsl.:	11.05.2016	Jürss
	Betreiber.:	11.05.2016	Schmekel

Nr.	Art der Änderung	Datum	Zeichen

Umbau der Behandlungsanlage MBM
für die A26-Ost
Querschnitte BW2 - Mittelgraben

aufgestellt: DEGES	geprüft: DEGES
Berlin , den	Berlin , den
gesehen:	genehmigt: Amt für Verkehr und Straßenwesen als Oberste Landesbehörde Hamburg , den