


PA11001-050 Entwässerung Moorburg-MitteCADZeichnungen Genehmigung12_Rodungsplan.dwg, 12. Mai 2016

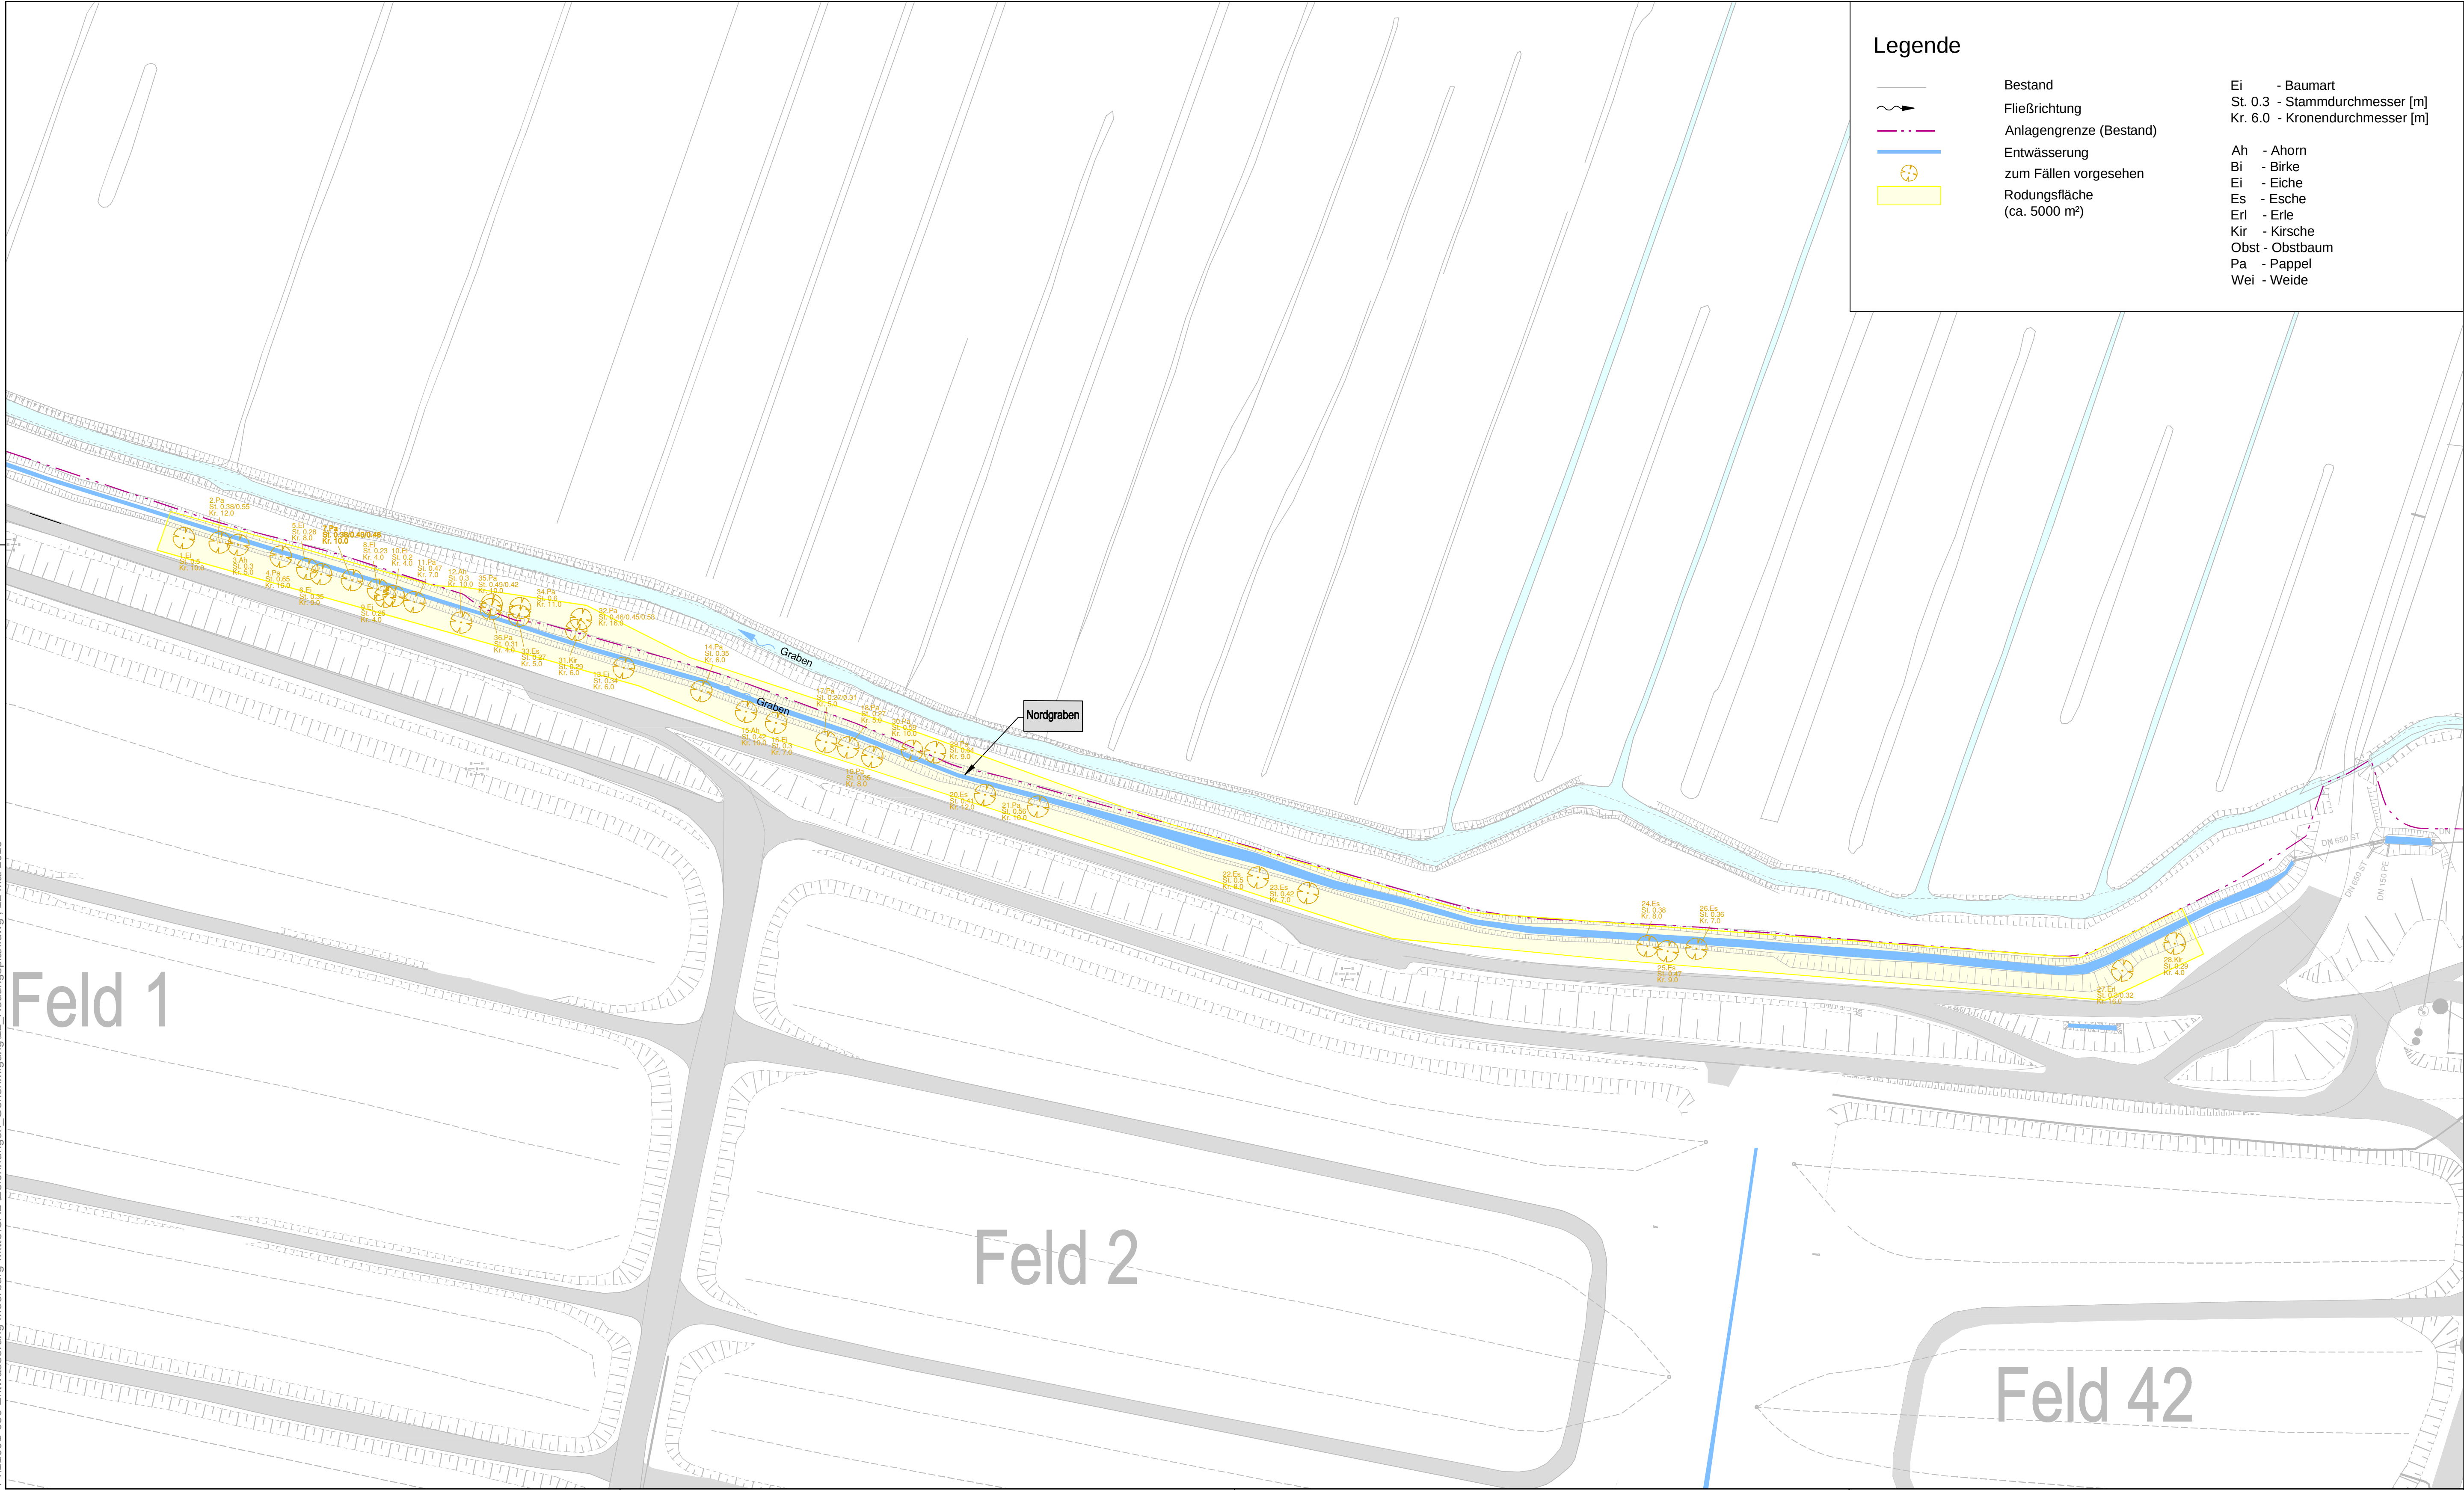

Legende

- Bestand

Fließrichtung

Anlagengrenze (Bestand)

Entwässerung
zum Fällen vorgesehen

Rodungsfläche
(ca. 5000 m²)
- Ei - Baumart

St. 0.3 - Stammdurchmesser [m]

Kr. 6.0 - Kronendurchmesser [m]

Ah - Ahorn

Bi - Birke

Ei - Eiche

Es - Esche


Erl - Erle

Kir - Kirsche

Obst - Obstbaum

Pa - Pappel

Wei - Weide

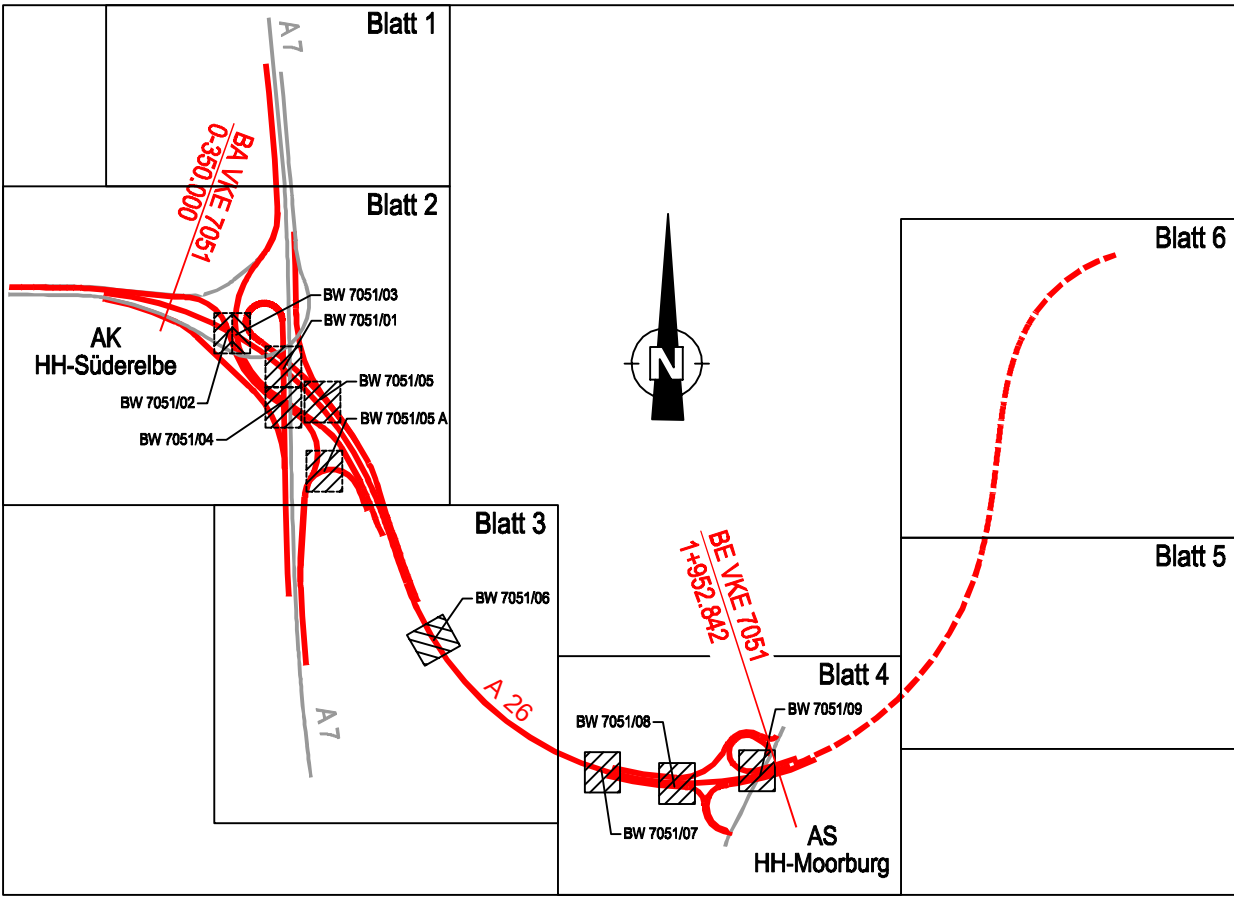

Höhensystem: DHHN 92 (Höhensystem 160)
Lagestatus: LS 320 Gauß Krüger

1	2	3	4	5	6
---	---	---	---	---	---

 Ingenieuresellschaft mbH Kajen 12 20459 Hamburg Tel. 040-369854-0 Fax 040-369854-99 email iw@iw-ingenieure.de	Bearb.:	11.05.2016	JTi
	Gez.:	11.05.2016	TFu
	Gepr.:	11.05.2016	USt
	Datum	Zeichen	

 Hamburg Port Authority A.&R. Hafeninfrastruktur Wasser/ Baggertgut- und Abwasserbehandlung Neuer Wandrahm 4 20457 Hamburg	Bearb.:	11.05.2016	Leopold
	Gepr.:	11.05.2016	Mende
	Betriebsl.:	11.05.2016	Jürss
	Betreiber.:	11.05.2016	Schmekel

 DEGES Deutsche Einheit Fernstraßenplanungs- und -bau GmbH Zimmerstraße 54 10117 Berlin Telefon (030) 202 43 - 0 Telefax (030) 202 43 - 291 www.deges.de	Bearb.:		
	Gepr.:		
	VKE	7051	
	Datum	Zeichen	

Nr.	Art der Änderung	Datum	Zeichen
-----	------------------	-------	---------

Straßenbauverwaltung Freie und Hansestadt Hamburg Behörde für Wirtschaft, Verkehr und Innovation Auftragsverwaltung für die Bundesfernstraßen Straße: A 26	
---	--