
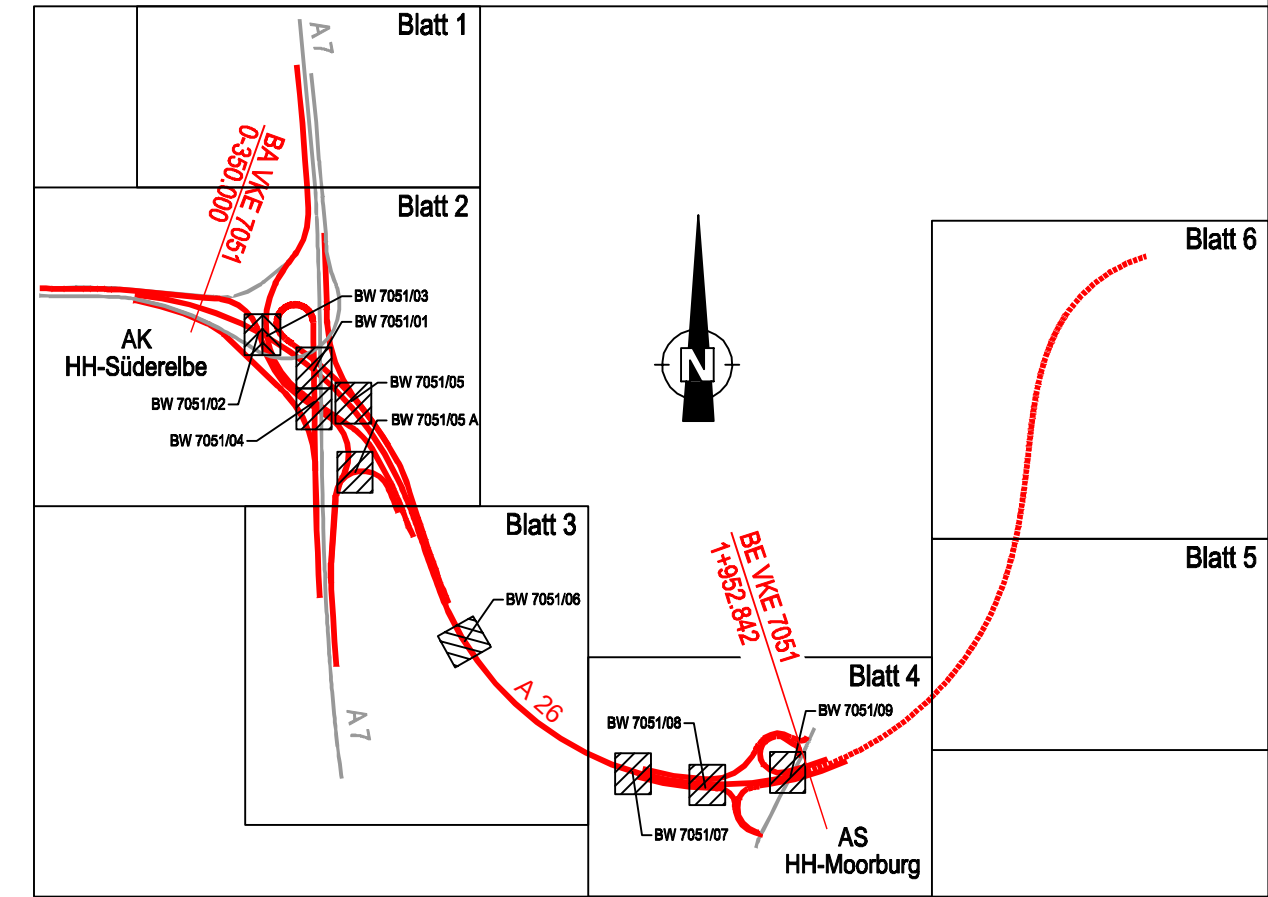


P:\11001-050 Entwässerung Moorburg-Mitte\CAD\Zeichnungen_Genehmigung\Pläne HPA\15_Querschnitt_X-X geplanter Randdamm.dwg , 12 Mai 2016

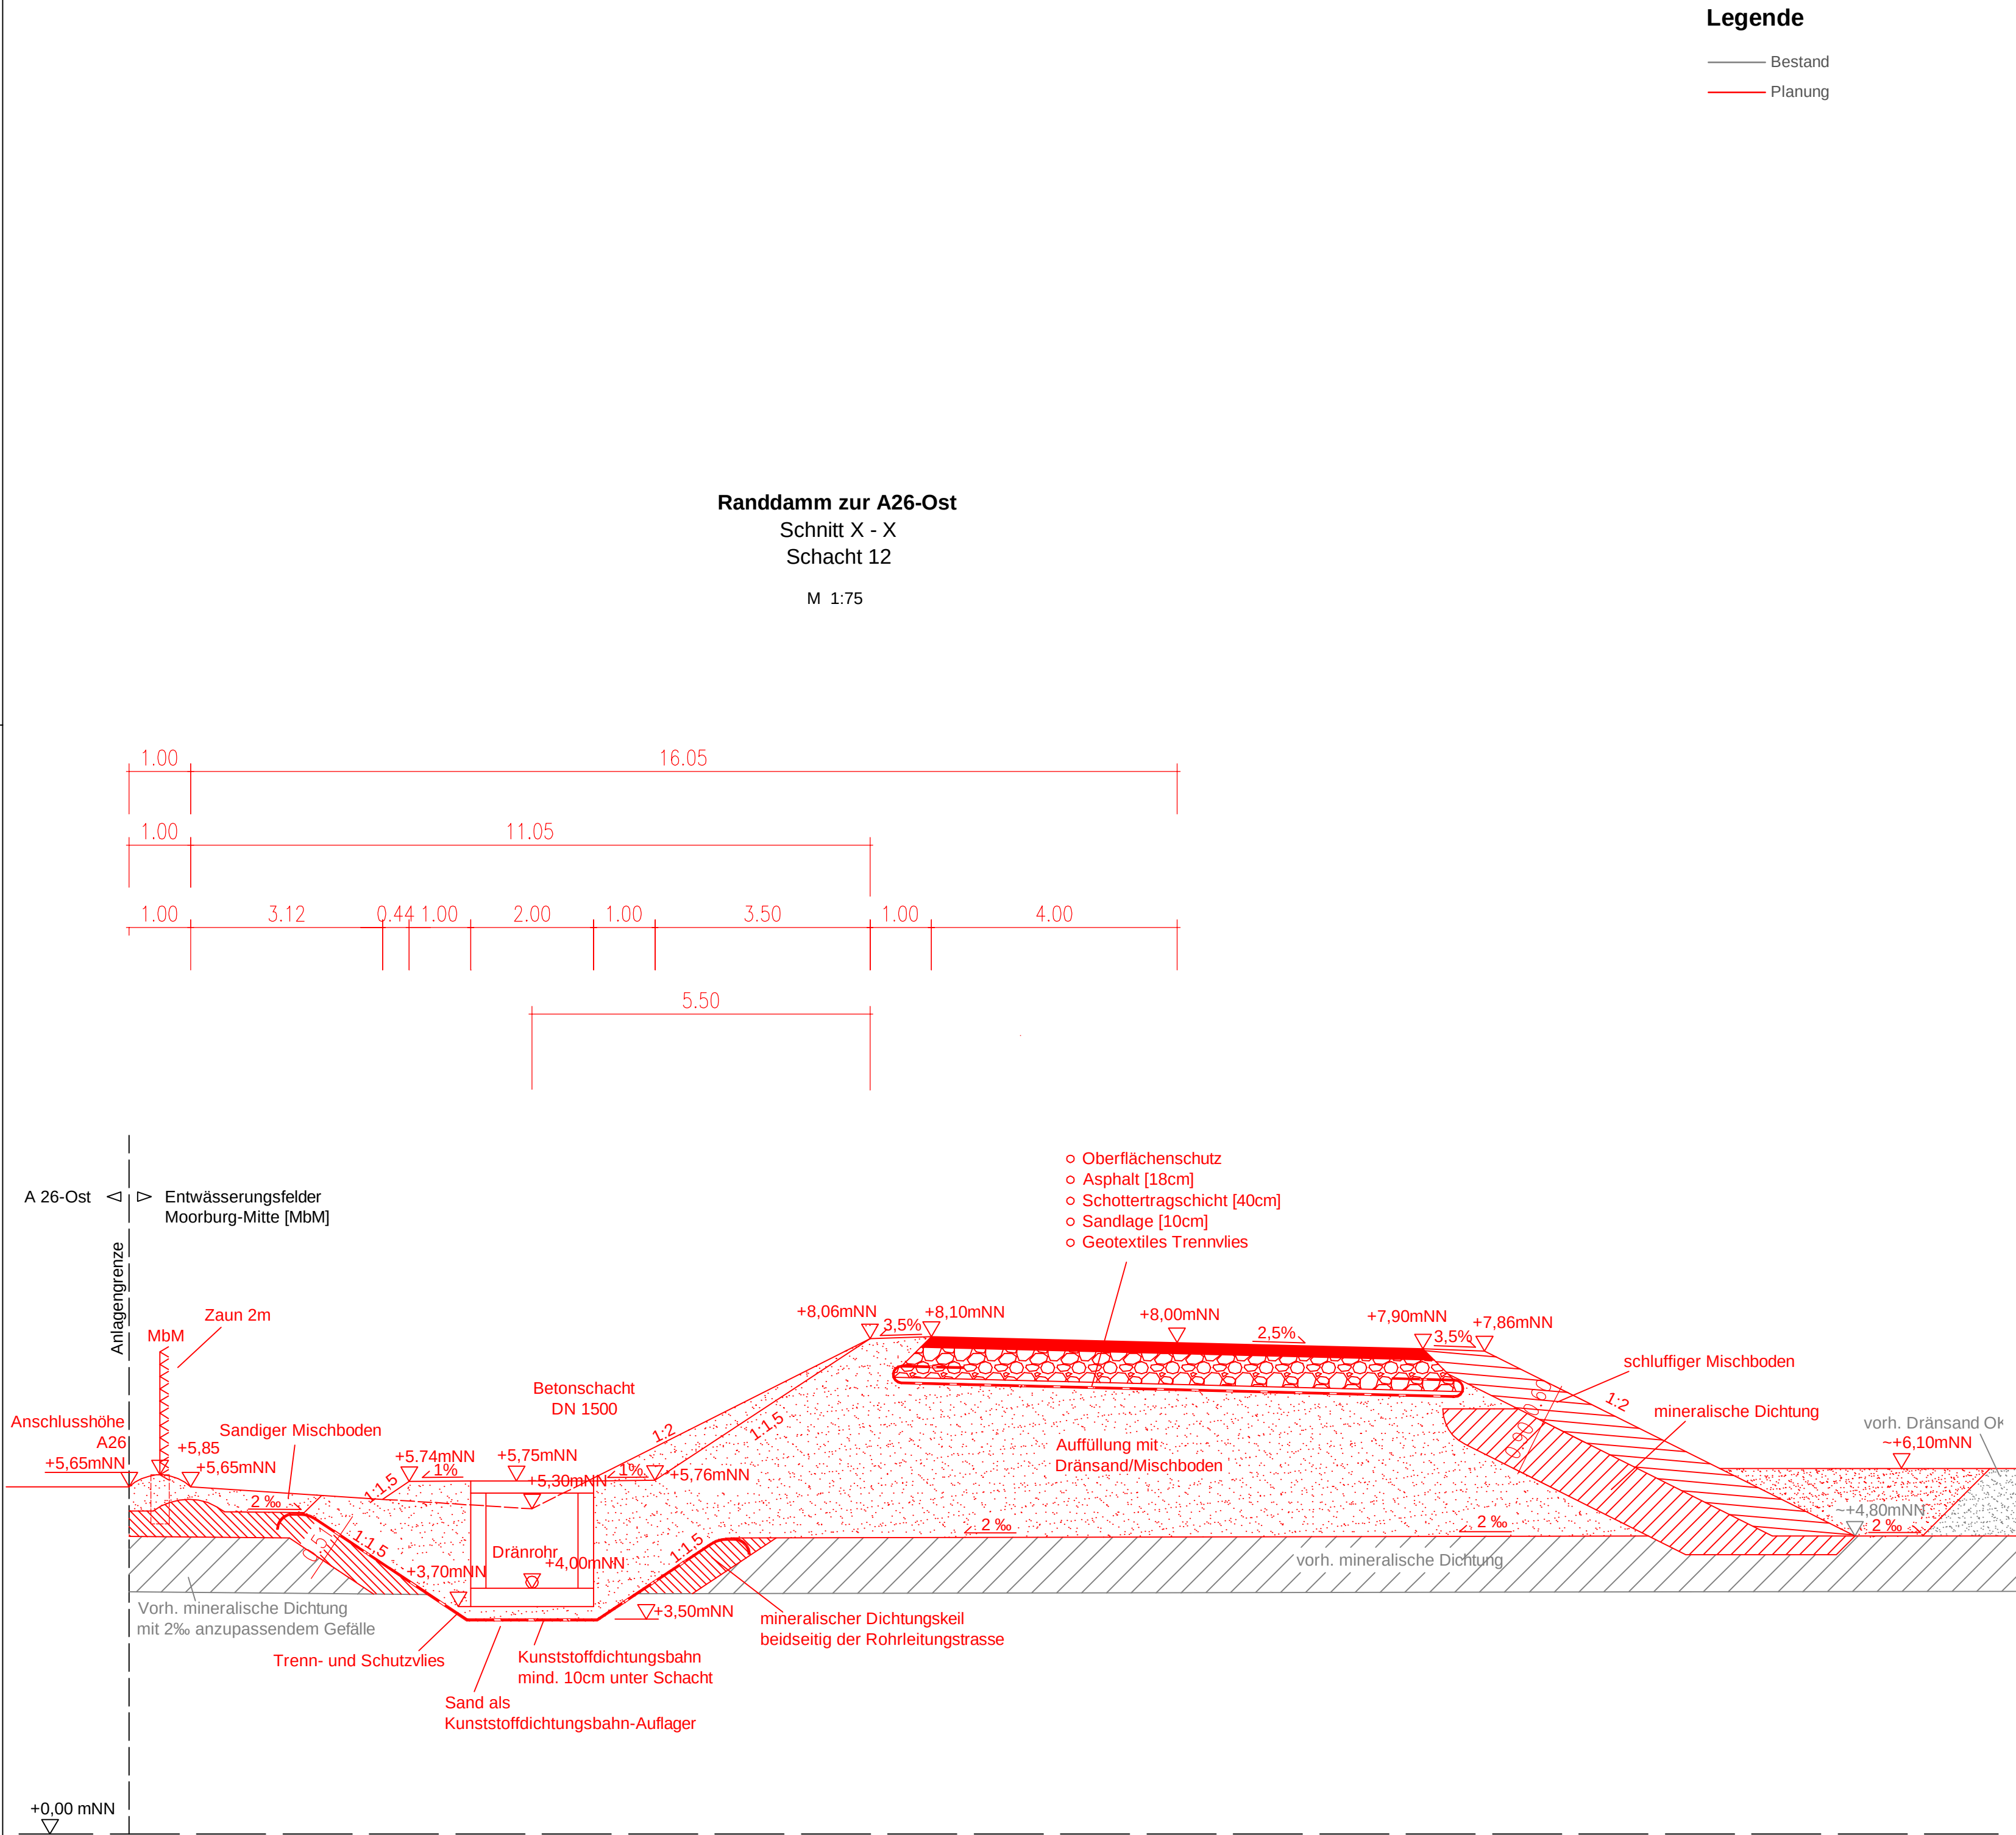

Höhensystem:	DHHN 92 (Höhensystem 160)				
Lagestatus:	LS 320 Gauß Krüger				
1	2	3	4	5	6

 Ingenieurgesellschaft mbH Kajen 12 Tel. 040-369854-0 Fax 040-369854-99 email iw@iw-ingenieure.de		Datum	Zeichen
	Bearb.:	11.05.2016	JTi
	Gez.:	11.05.2016	TFu
	Gepr.:	11.05.2016	USt

 Hamburg Port Authority A.ö.R. Hafeninfrastruktur Wasser/ Baggergut- und Abwasserbehandlung Neuer Wandrahm 4 20457 Hamburg	Bearb.:	11.05.2016	Leopold
	Gepr.:	11.05.2016	Mende
	Betriebsl.:	11.05.2016	Jürss
	Betreiber.:	11.05.2016	Schmekel

 DEGES Deutsche Einheit Fernstraßenplanungs- und -bau GmbH Zimmerstraße 54 10117 Berlin Telefon (030) 202 43 – 0 Telefax (030) 202 43 – 291 www.deges.de	Bearb.:		
	Gepr.:		
	VKE	7051	

Nr.	Art der Änderung	Datum	Zeichen

Straßenbauverwaltung Freie und Hansestadt Hamburg Behörde für Wirtschaft, Verkehr und Innovation Auftragsverwaltung für die Bundesfernstraßen Straße: A 26 Station: 0-350.000 bis 1+952.842	Unterlage / Blatt-Nr.:		
	MBM-28-301-15		
	Maßstab: 1:75		
	PROJIS-Nr.:		

Umbau der Behandlungsanlage MBM für die A26-Ost Querschnitt X-X geplanter Randdamm			
aufgestellt:	geprüft:		
DEGES	DEGES		
Berlin	Berlin		
gesehen:	genehmigt:		
	Amt für Verkehr und Straßenwesen als Oberste Landesbehörde		
	Hamburg		