



P:\11001-050 Entwässerung Moorburg-Mitte\CAO\Zeichnungen_Genehmigungs\Plane HPA\16_Längsschnitt BAB A26-Ost.dwg, 12. Mai 2016

Längsschnitt entlang der Anlagengrenze BAB A26-Ost

 

Legende

- Bestand
- Planung
- vorh. Entwässerung

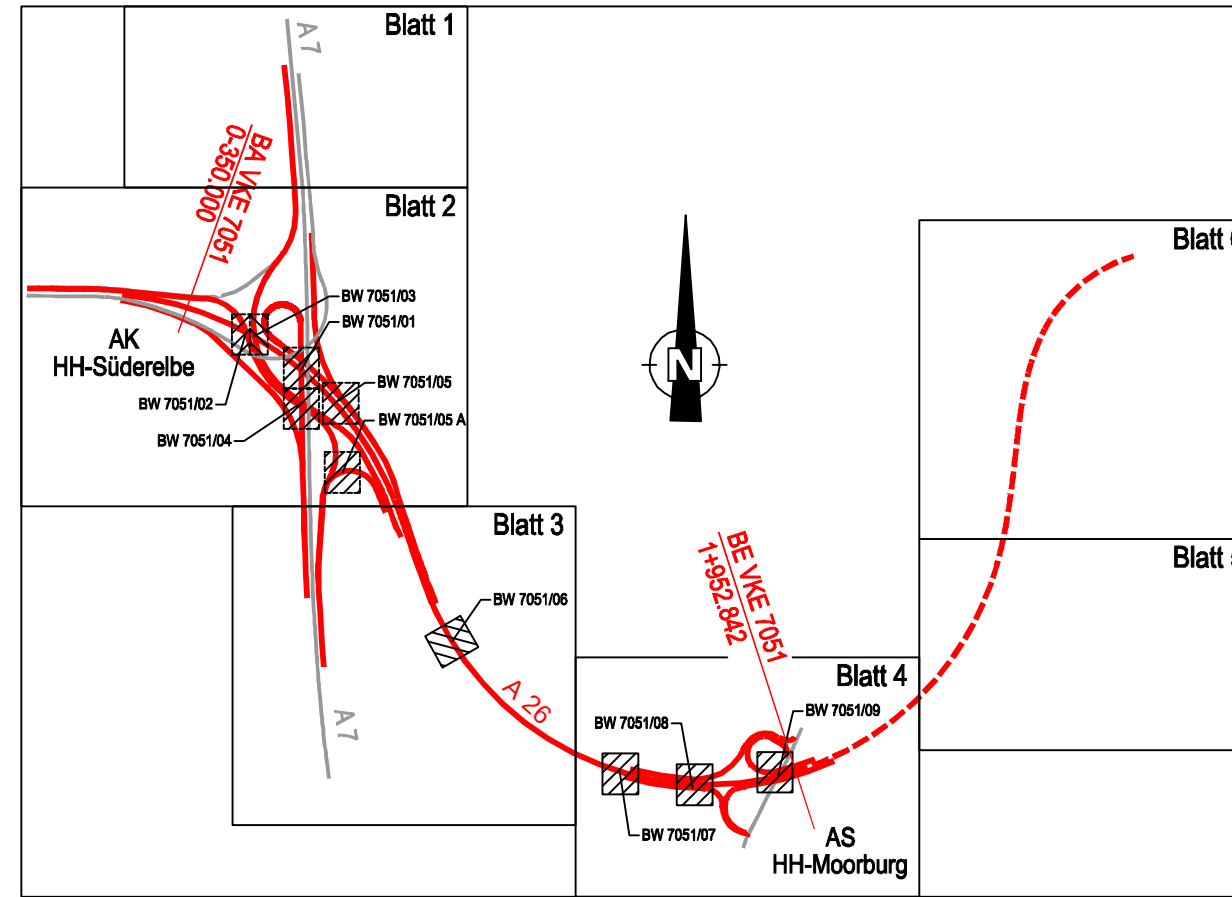

Höhensystem: DHNN 92 (Höhensystem 160)
Lagestatus: LS 320 Gauß Krüger

1	2	3	4	5	6
---	---	---	---	---	---

 Ingenieurgesellschaft mbH Klagen 12 20459 Hamburg Tel: (040) 30854-1 Fax: (040) 30854-99 email: info@ingeges.de		Datum	Zeichen
	Bearb.:	11.05.2016	JTI
	Gez.:	11.05.2016	TFu
	Gepr.:	11.05.2016	US

 Hamburg Port Authority A&R Hafeninfrastruktur Wasser Bagger- und Abwasserbehandlung Neuer Wandrath 4 20457 Hamburg		Bearb.:	11.05.2016	Leopold
		Gepr.:	11.05.2016	Mende
		Betriebsl.:	11.05.2016	Jurs
		Betreiber:	11.05.2016	Schmekel

 DEGES Deutsche Einheit Fernstraßenplanungs- und Bau GmbH Zimmerstraße 54 10117 Berlin Telefon (030) 202 43 - 0 Telefax (030) 202 43 - 291 www.deges.de		Bearb.:		
		Gepr.:		
		VKE	7051	

Nr.	Art der Änderung	Datum	Zeichen

Straßenbauverwaltung Freie und Hansestadt Hamburg Behörde für Wirtschaft, Verkehr und Innovation Auftragsverwaltung für die Bundesfernstraßen Straße: A 26 PROJIS-Nr.: 0-350.000 bis 1+952.842	Unterlage / Blatt-Nr.: MBM-28-301-16		
	Maßstab: 1:100		
	Umbau der Behandlungsanlage MBM für die A26-Ost		
	Längsschnitt entlang der Anlagengrenze BAB A26-Ost		

aufgestellt: DEGES	geprüft: DEGES
Berlin, den	Berlin, den
gesehen:	genehmigt: Amt für Verkehr und Straßenwesen als Oberste Landesbehörde Hamburg, den