

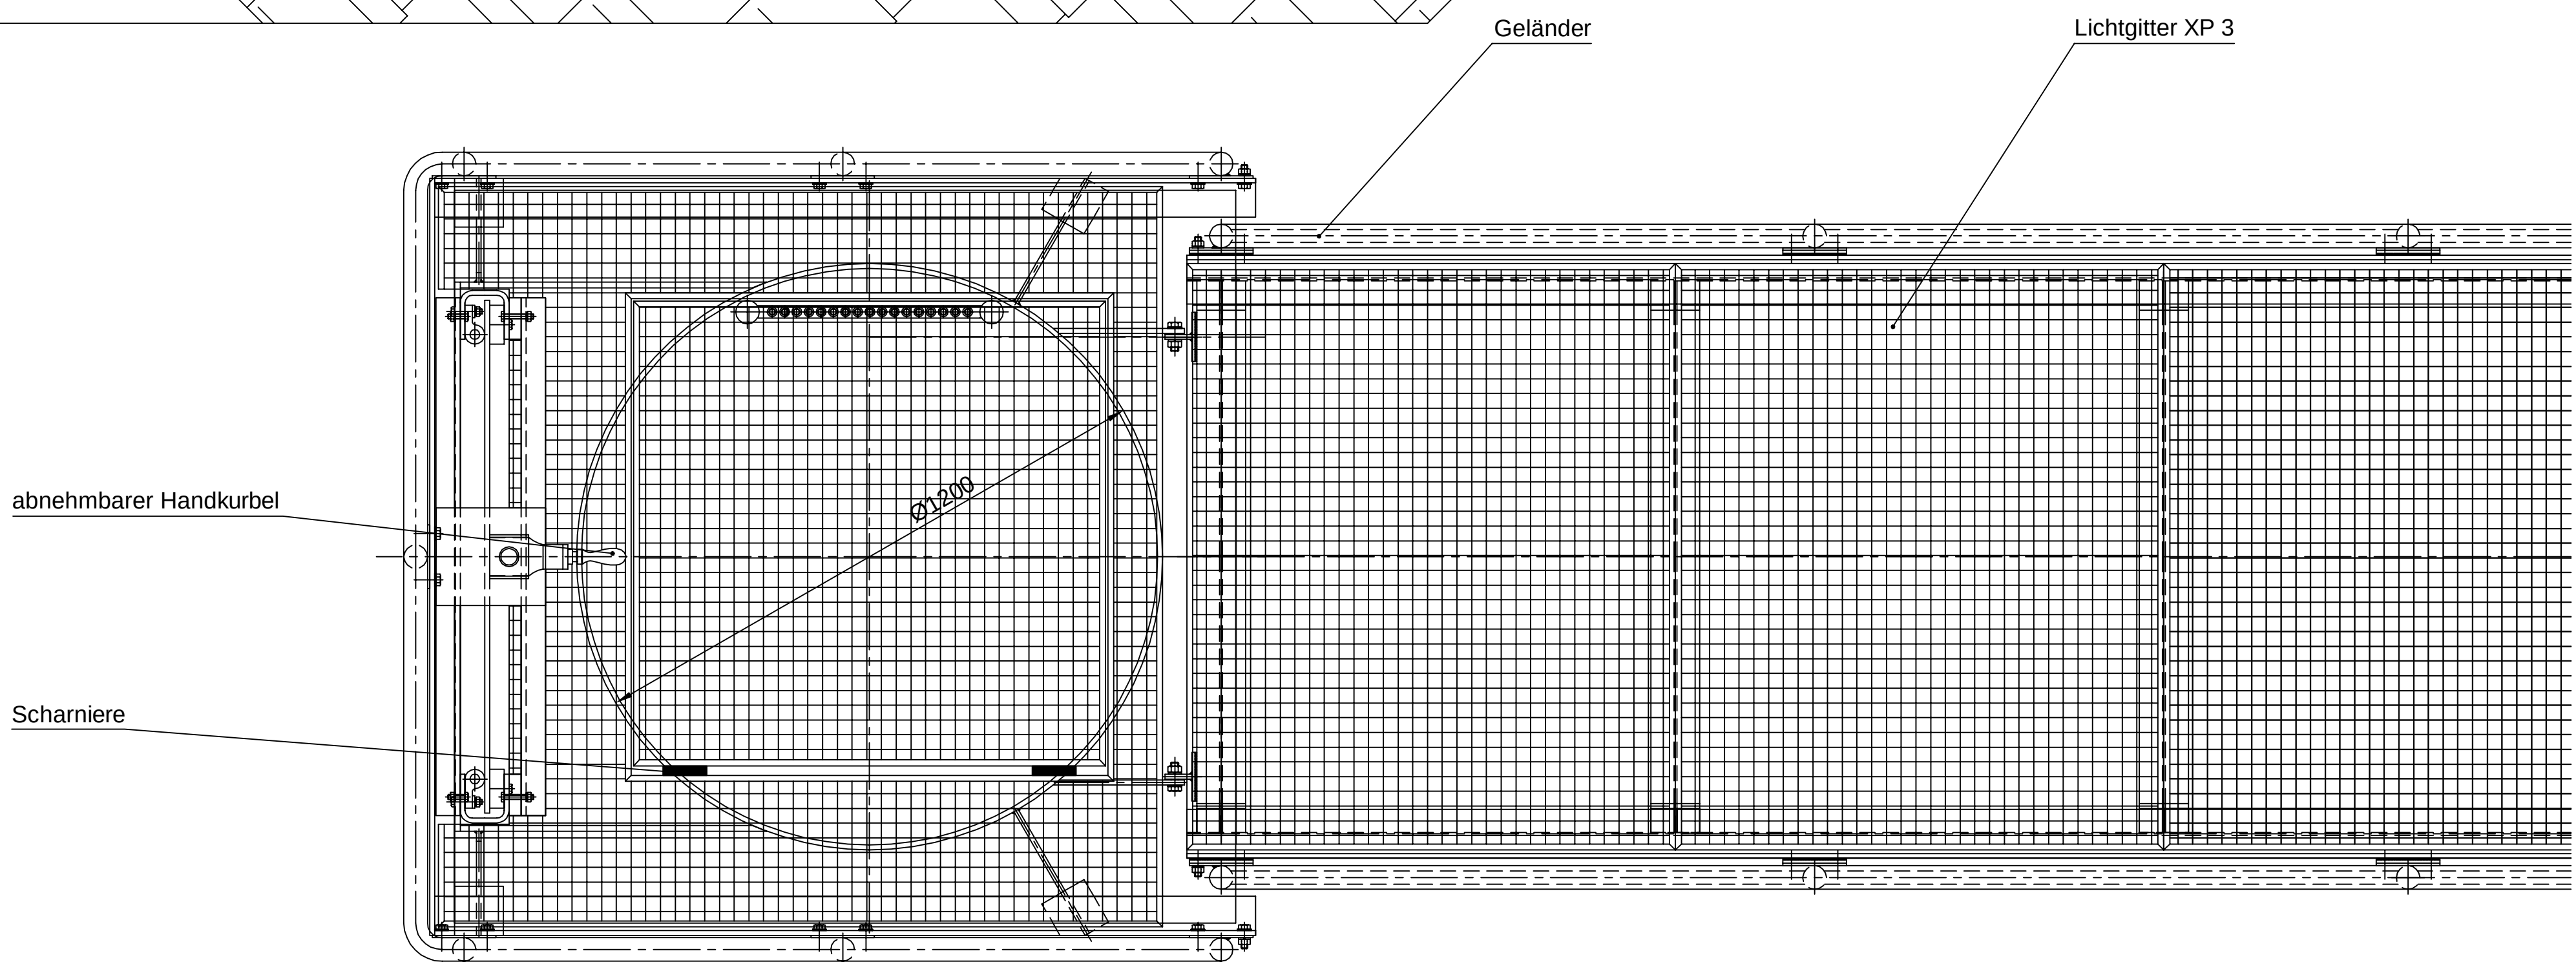
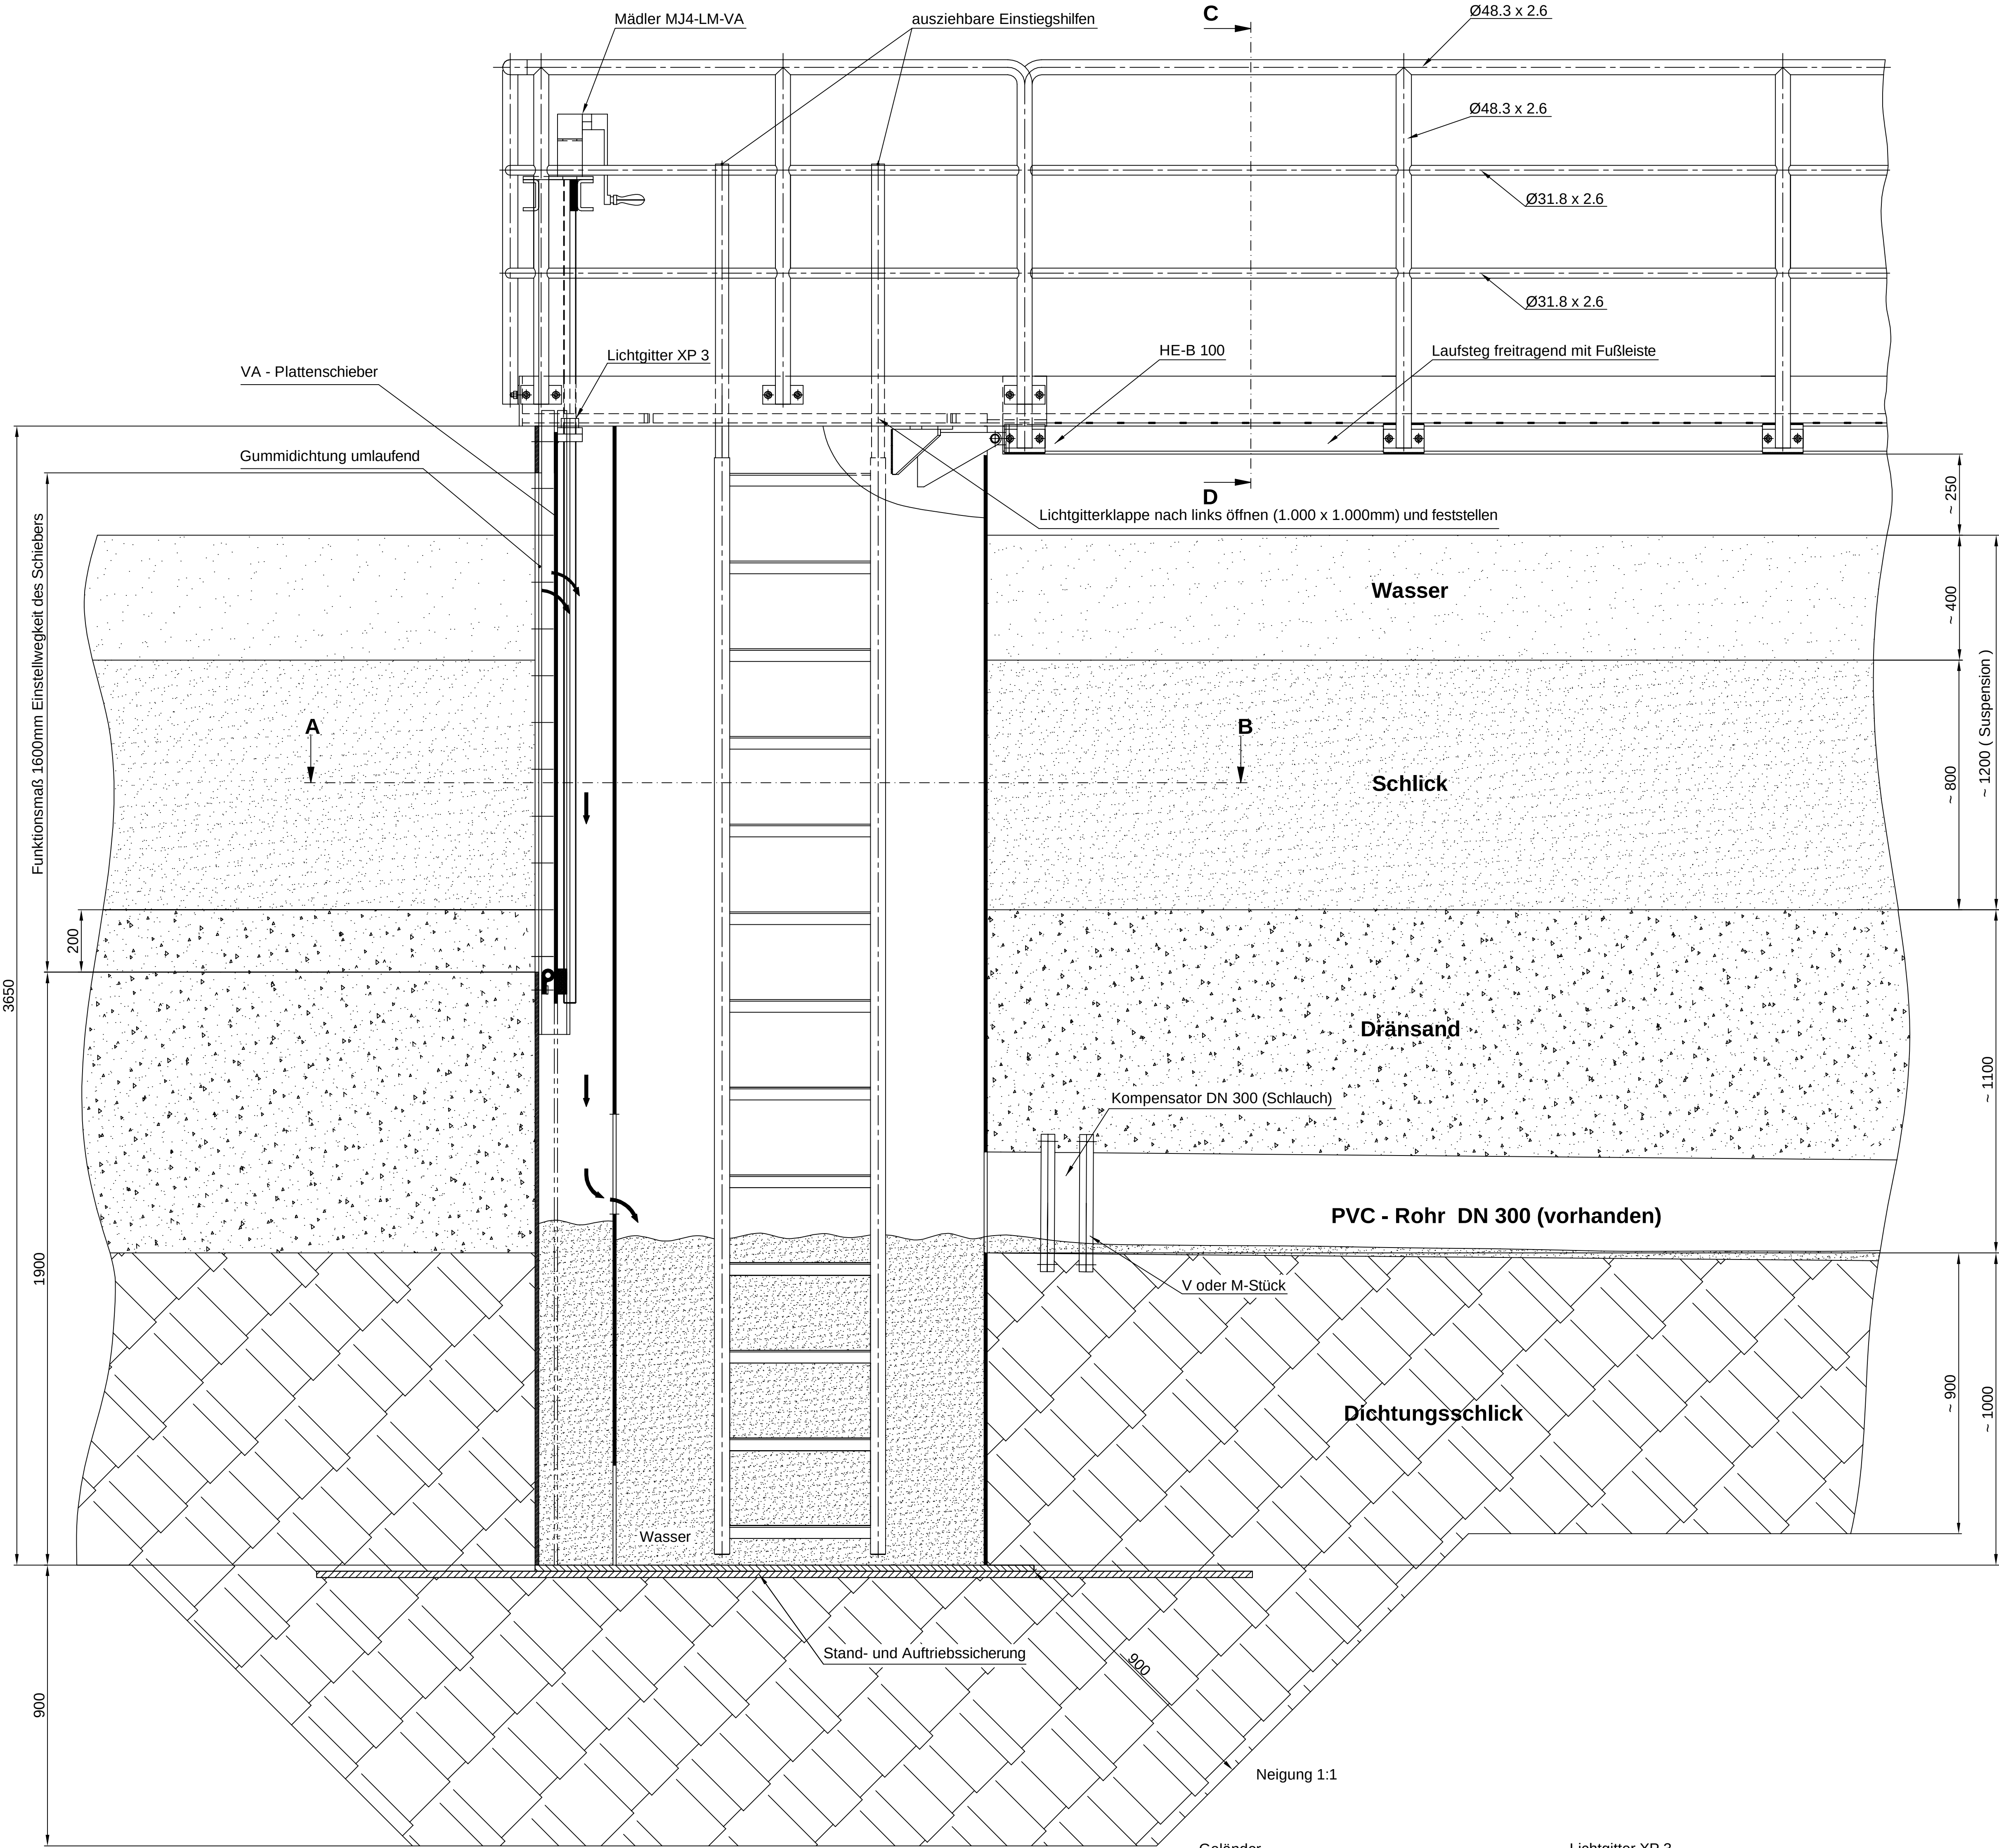


P:\11000-1050 Entwässerung Moorburg-Mitte\CAD-Zeichnungen_Genehmigungsphase HPAL17_Musterzeichnung Mönch.dwg - 12.Mai.2016

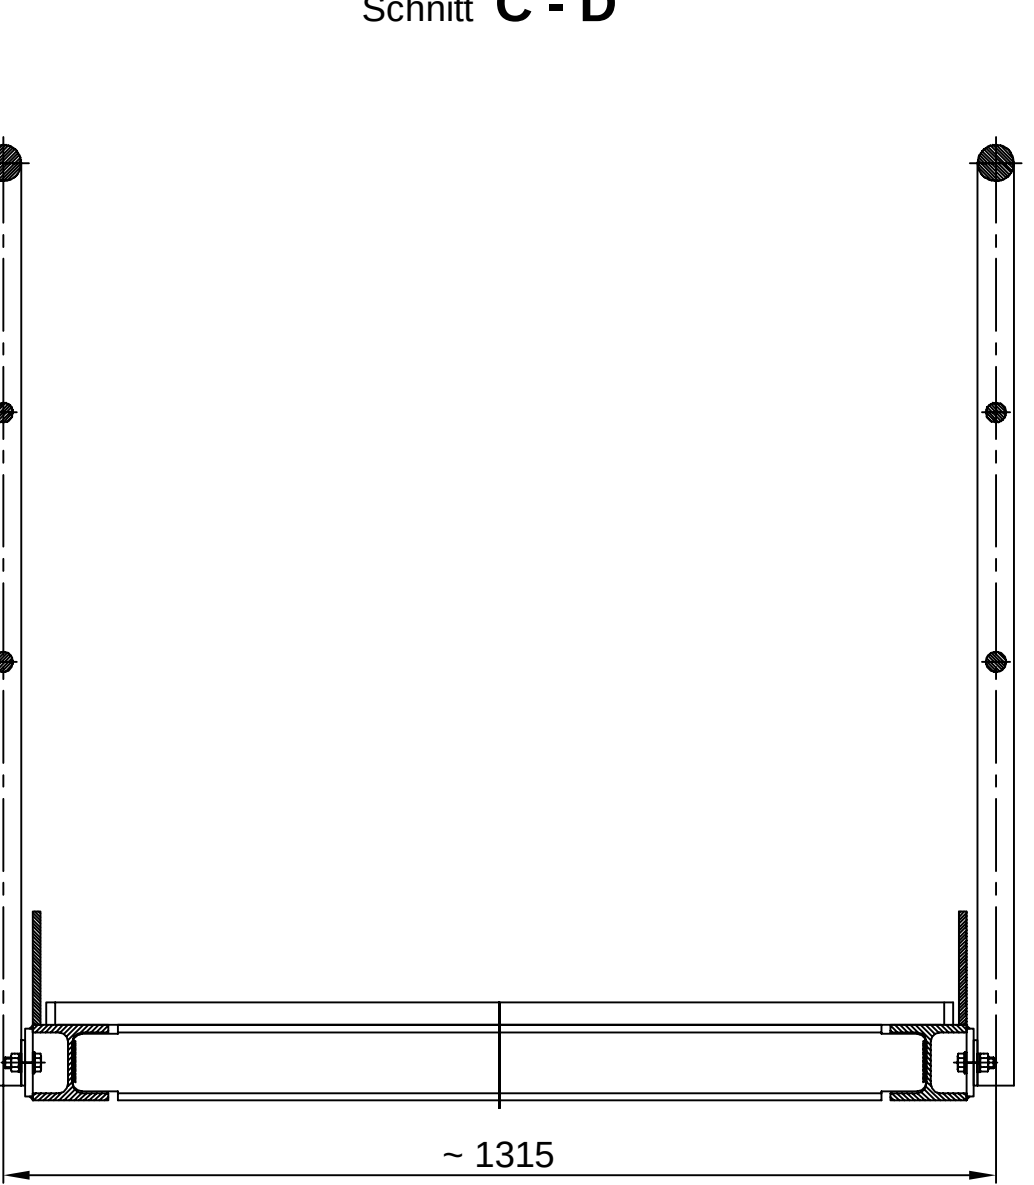


vor Ort aufmessen

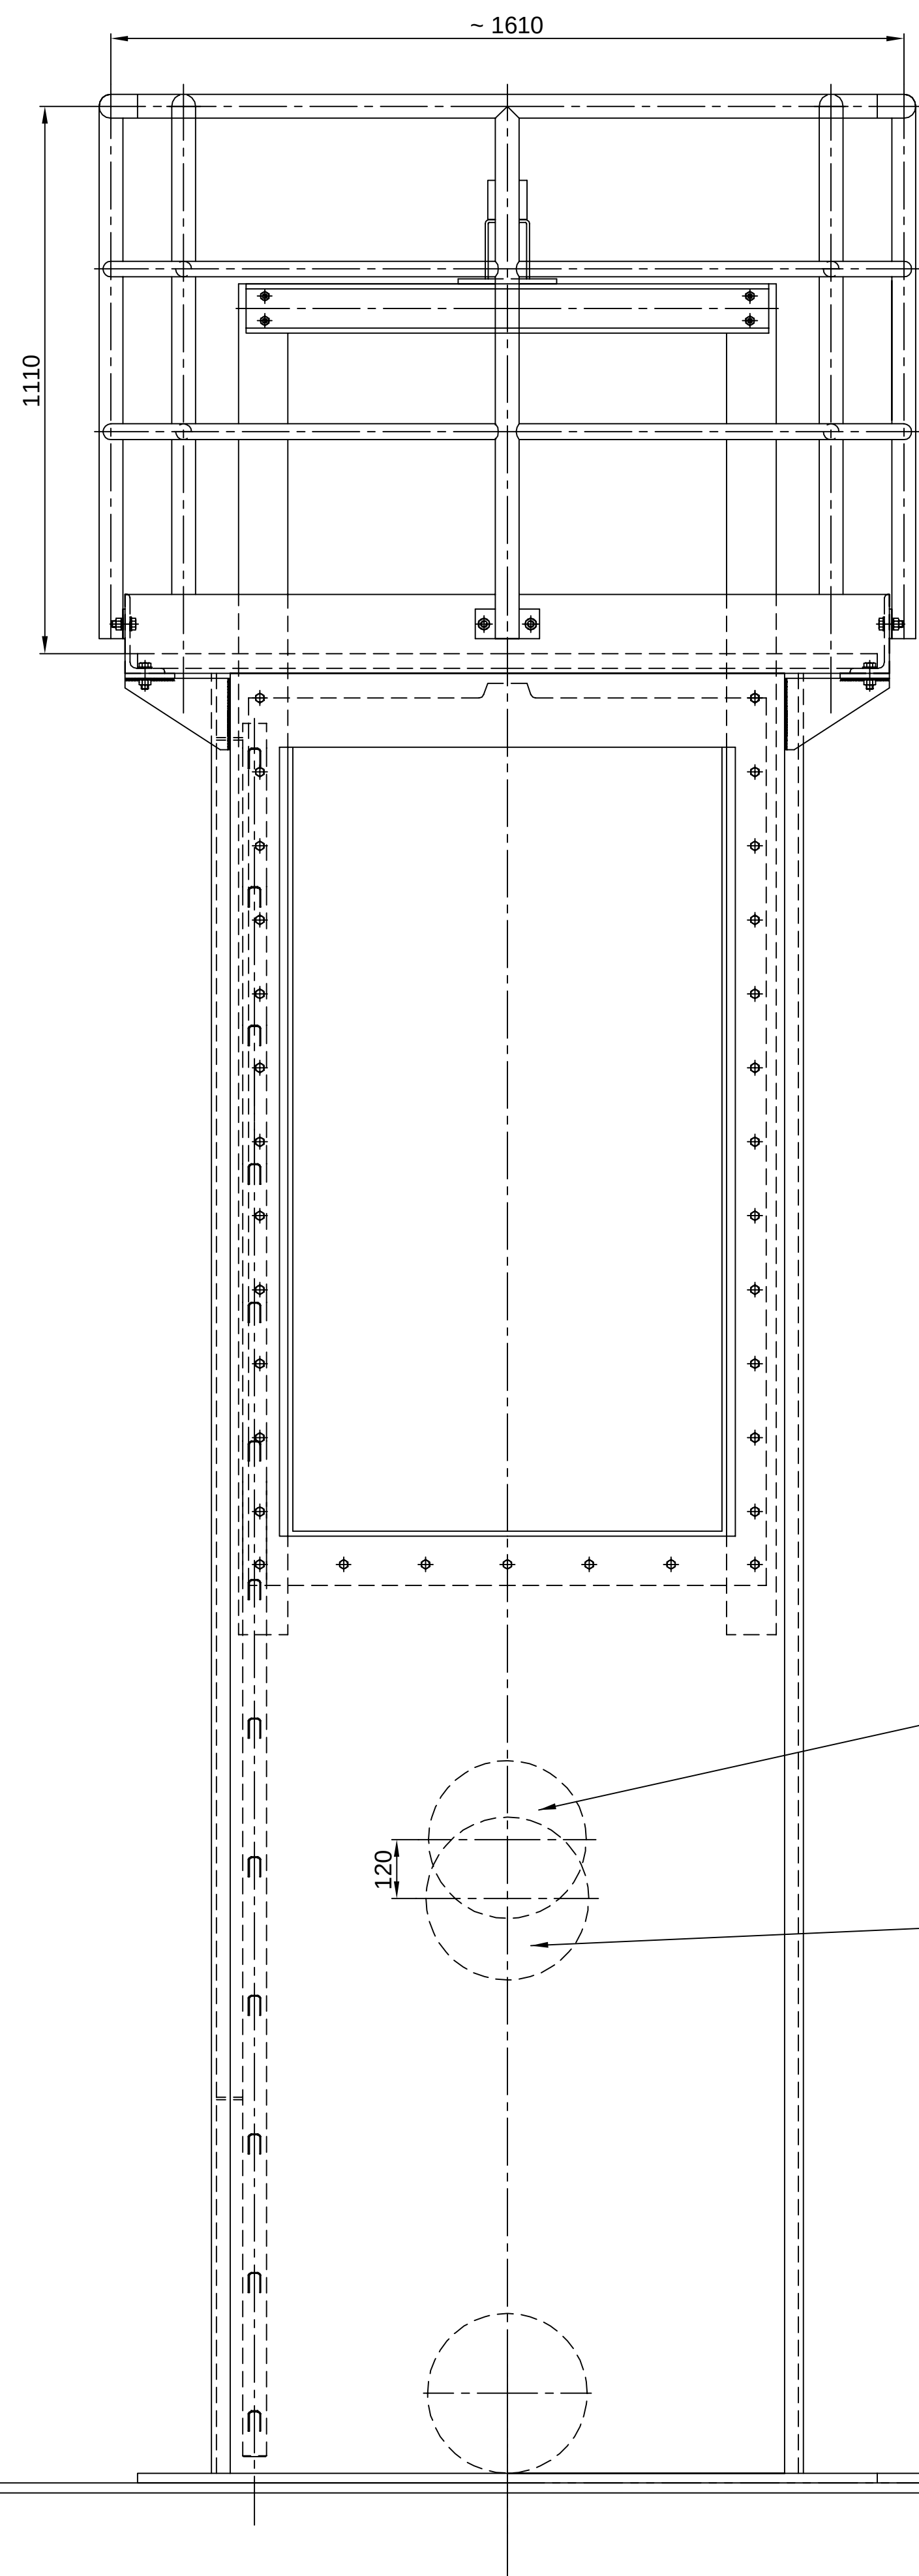

Schweißtechnische Anweisung
Fülldrahtelektrode
Wurzel : T 46 2 P C 1H5 DIN EN 758
Füll- und Deckdraht : P C 1H5 DIN EN 758
Schweißen nach DIN 18800 Teil 7, Abschn. 6.2

Schweißtechnische Anweisung
Stabelektrode
Wurzel : 51 53 B10 DIN 1913
Füll- und Deckdraht : B10 DIN 1913
Schweißen nach DIN 18800 Teil 7, Abschn. 6.2

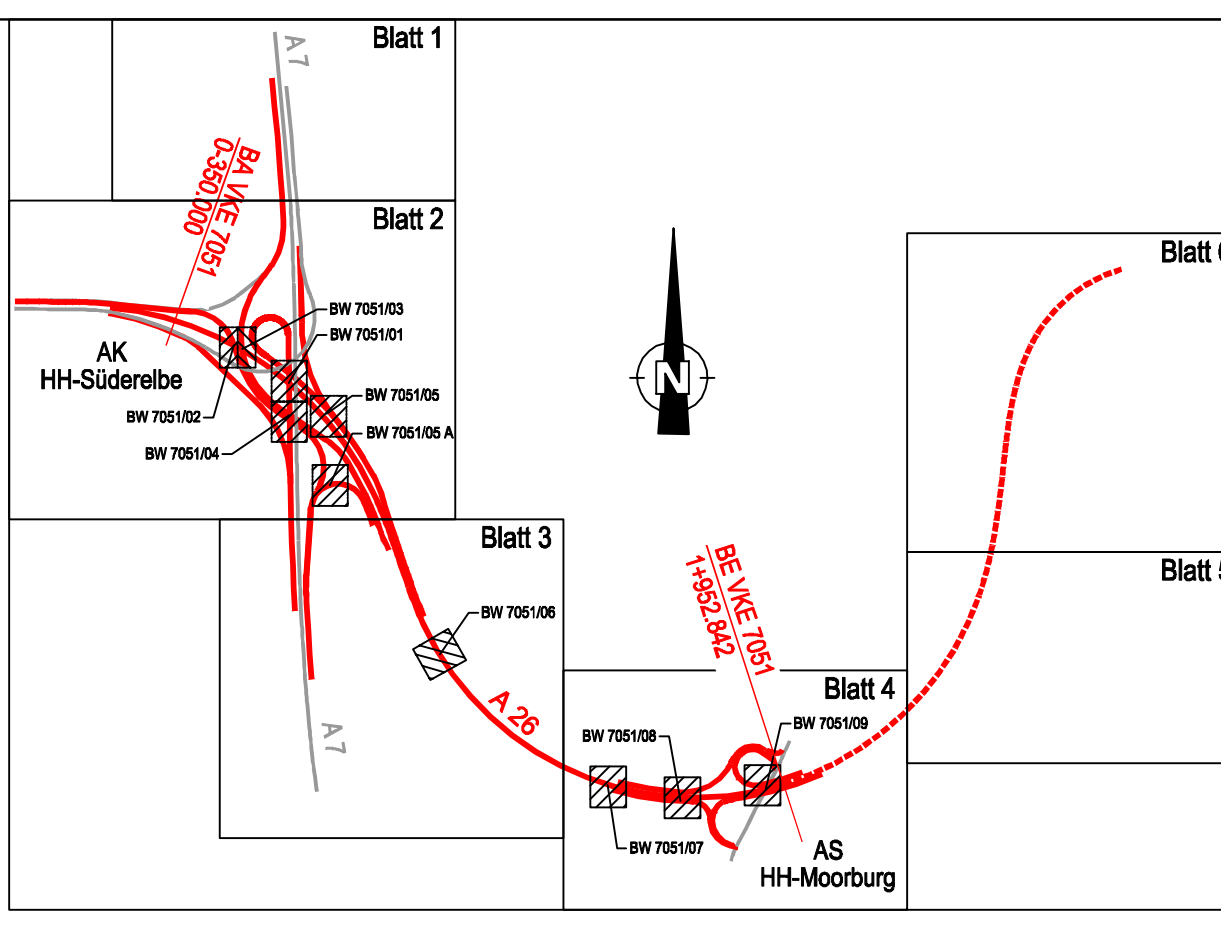

Höhensystem: DHHN 92 (Höhensystem 160)
Lagestatus: LS 320 Gauß Krüger

1	2	3	4	5	6
---	---	---	---	---	---

 Ingenieurgesellschaft mbH Köln 12 20450 Hamburg Tel 040-308054-0 Fax 040-308054-99 email iw@iwbi-ingenieur.de		Datum	Zeichen
	Bearb.:	11.05.2016	JTI
	Gez.:	11.05.2016	TFu
	Gepr.:	11.05.2016	UST

 Hamburg Port Authority	Hamburg Port Authority A.S.R. Hafeninfrastruktur Wasser/ Baggergut- und Abwasserbehandlung Neuer Wandrähm 4 20457 Hamburg	Bearb.:	11.05.2016	Leopold
		Gepr.:	11.05.2016	Mende
		Betriebl.:	11.05.2016	Jürrs
		Betreiber:	11.05.2016	Schmcke

DEGES	Datum		Zeichen
	Bearb.:		
Deutsche Einheit Fernstraßenplanungs- und Bau GmbH	Gepr.:		
	VKE	7051	

Nr.	Art der Änderung	Datum	Zeichen
-----	------------------	-------	---------

Straßenbauverwaltung		Unterlage / Blatt-Nr.:	
Freie und Hansestadt Hamburg		MBM-28-301-17	
Behörde für Wirtschaft, Verkehr und Innovation			
Auftragsverwaltung für die Bundesfernstraßen			
Straße: A 26			
Station: 0+350.000 bis +1+552.842			
PROJIS-Nr.:		Maßstab: 1:10	

Umbau der Behandlungsanlage MBM für die A26-Ost
Musterzeichnung Mönch

aufgestellt:		geprüft:	
DEGES		DEGES	
Berlin, den		Berlin, den	
gesehen:		genehmigt:	
		Amt für Verkehr und Straßenwesen als Oberste Landesbehörde	
		Hamburg, den	