


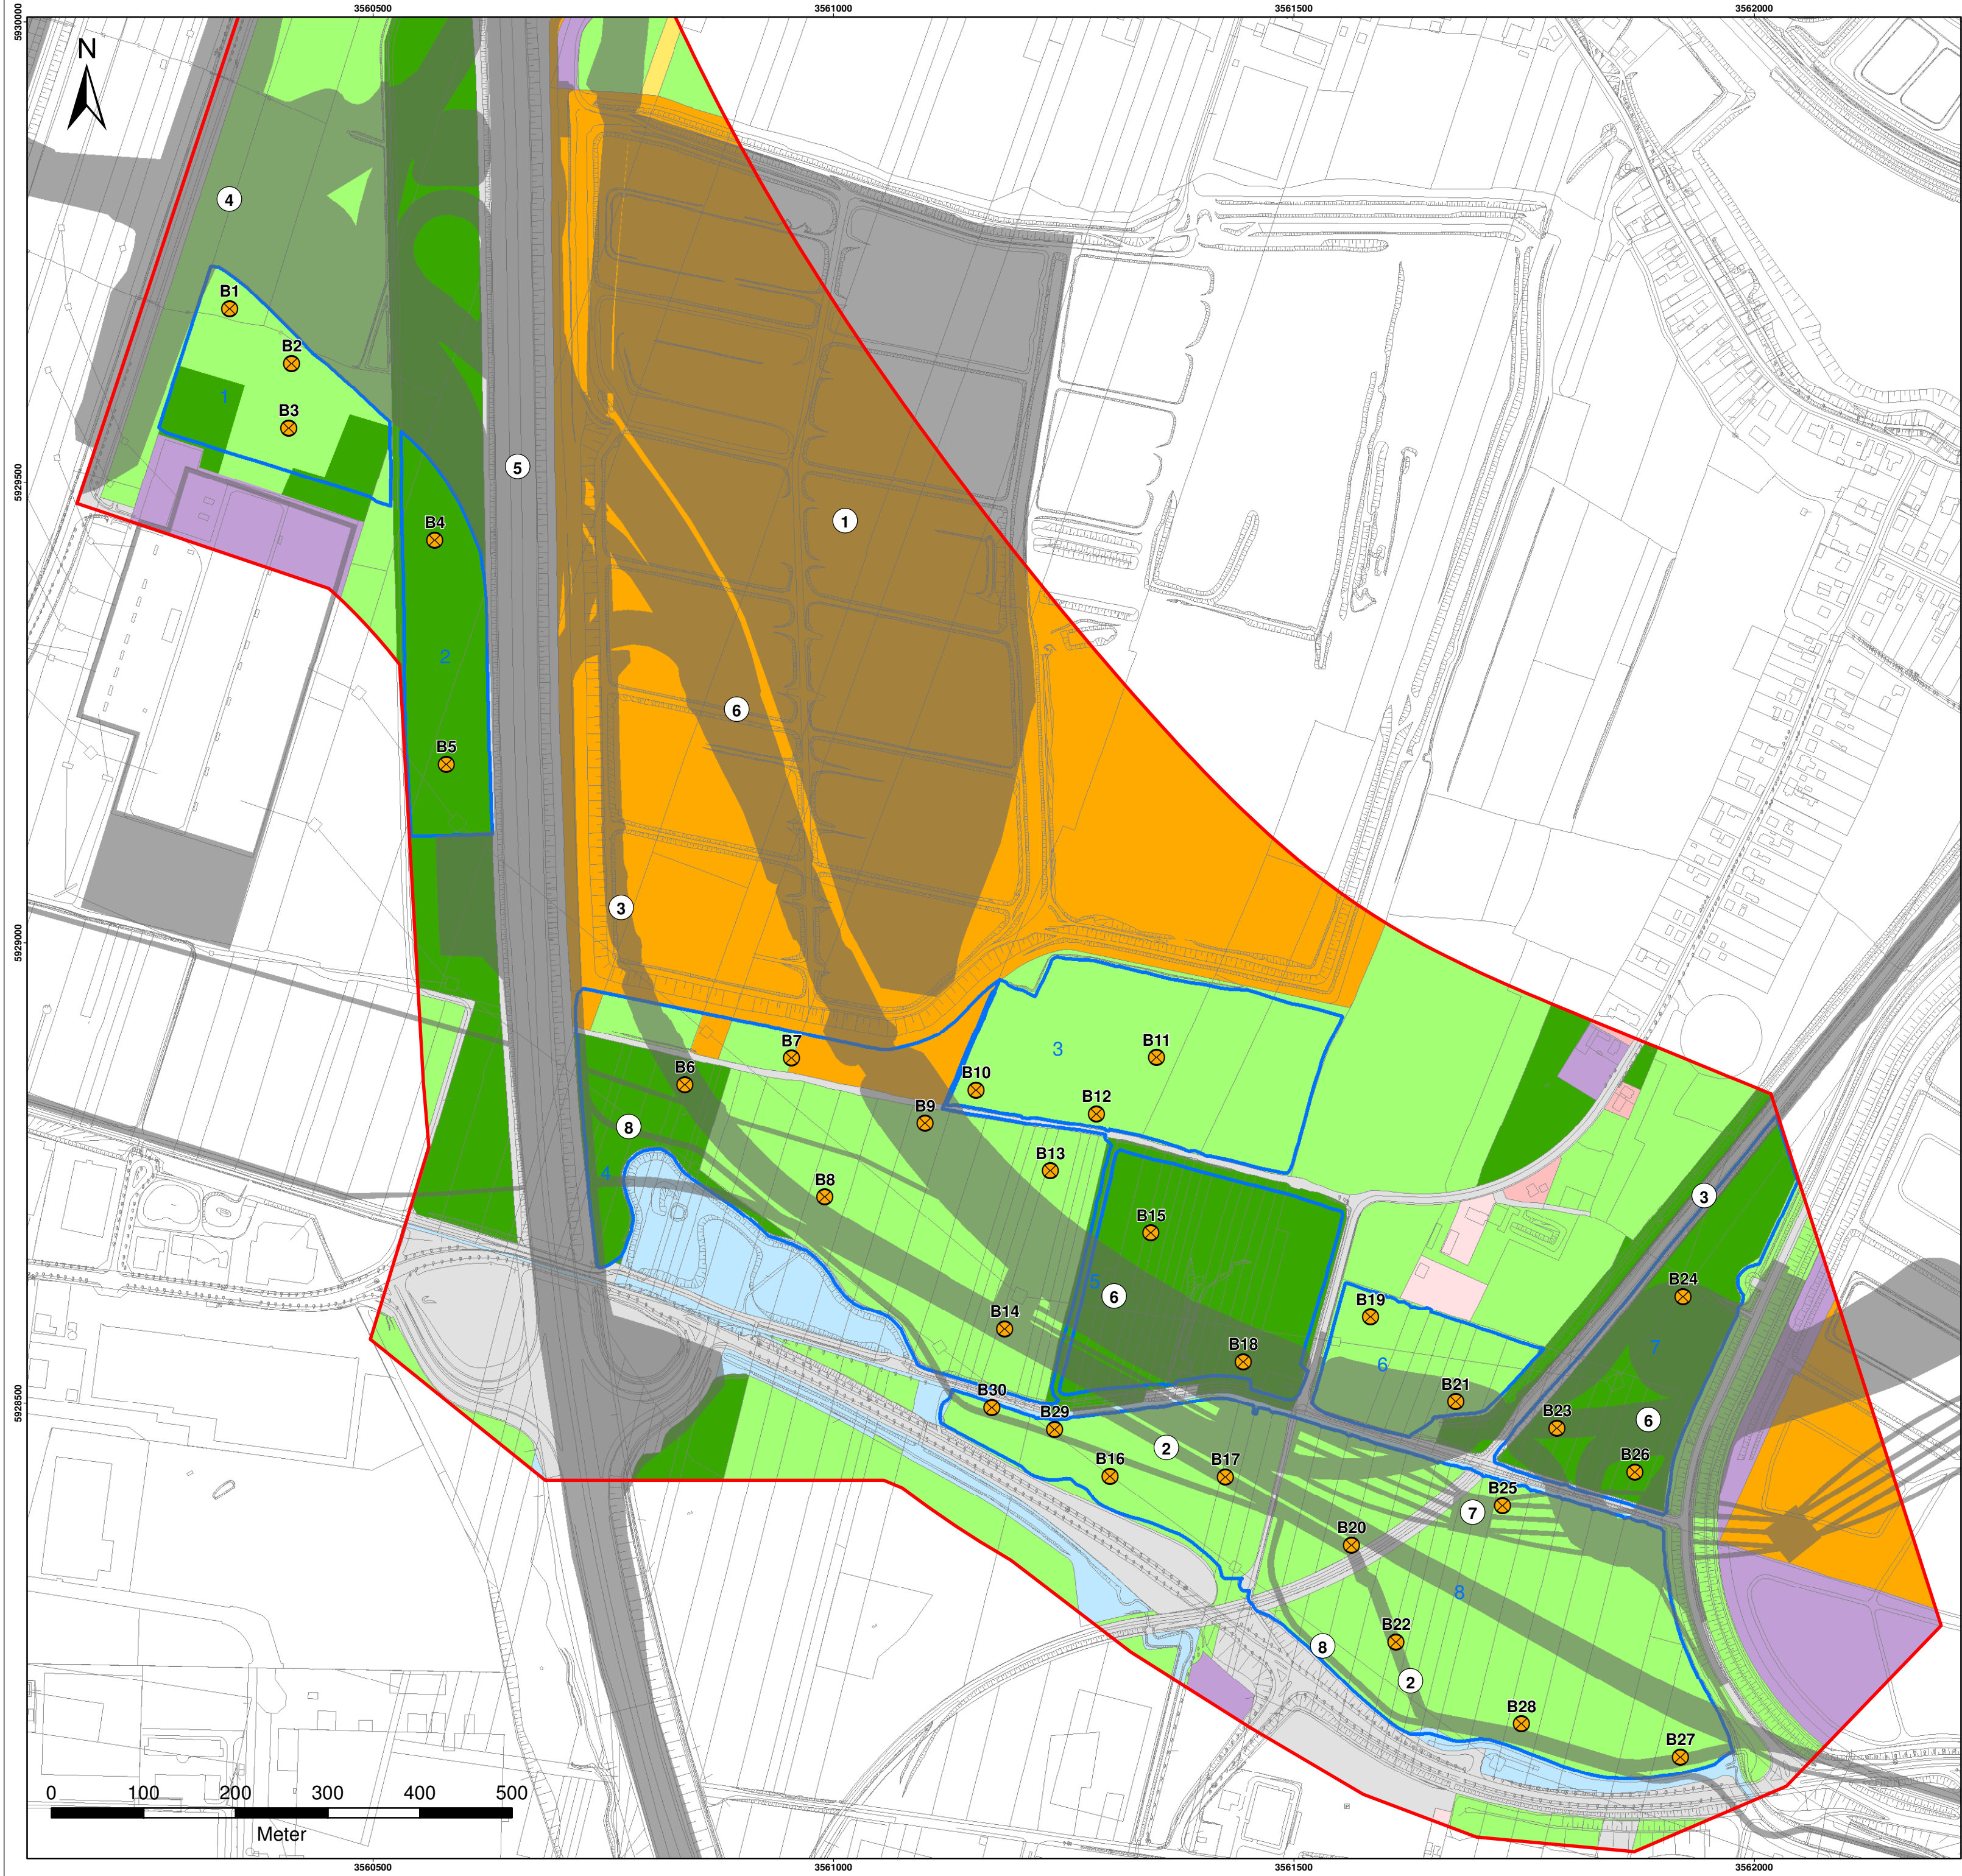

Zeichenerklärung

Untersuchungsgebiet LBP

Flächeneinteilung mit Flächennummern (blau)

Lage der geplanten Infrastrukturprojekte (aggregiert)

1

Baggergutdeponie Moorburg

2

Verlegung Moorburger Landscheide

3

Südliche Bahnanbindung Altenwerder (SBA)

4

Autobahnabschnitt A26 West

5

Umbau Autobahnabschnitt A7

6

Autobahnabschnitt A26 Ost

7

Stromtrasse

8

NDO-Pipeline (Norddeutsche Ölleitung)

Bodenkundliche Geländeaufnahme (BWS GmbH, 2014)Ansatzpunkte Bodenfunktionskartierung**Nutzungsklassen**

Grünland / Deich

Verkehrsflächen

Gewässer

Industrie- und Gewerbeflächen / Hafenanlagen

Fläche gemischter Nutzung (Wohnen mit Handel und Dienstleitungen, Wohnen mit Gewerbe und Industrie, etc.)

Gehölz

HPA-Anlagen

Obstbaumplantage

Wohnflächen

Auftragnehmer:

BWS

GmbH

BODEN ■ WASSER ■ WATER ■ SOIL

Goltenstraße 14 • D-20097 Hamburg • Fon: +49 (0)40 - 23 16 65-00

Datum:

03.04.2014

Verfasst:

C. Meyer

Gezeichnet:

U. Fiegenbaum/ J. Sucher

Geprüft:

C. Meyer

www.bws-gmbh.de

mail@bws-gmbh.de

Auftraggeber

DEGES

DEGES Hamburg
Admiralitätstraße 60
20459 Hamburg

Projekt

Neubau der A26-Ost, VKE 7051
Untersuchungen zu Grund-/Stauwasser
und Boden

Lageplan:

Planinhalt

Bodenfunktionsbewertung

- Lageplan -

Anlage	Maßstab	Lagebezug	Blattgröße [cm]	Registrier-Nr.
2	1 : 5.000	LS 320	59,4 x 42,0	13.P.63-202