


Legende

- bestehende Freileitung
- Variante 1 (Hauptvariante, DEGES)
- Variante 2
- Variante 3
- Variante 4
- Variante 5
- Variante 6
- ✚ Maststandort (mit Angabe Variante=neuer Mast)
- M V1-2
- Variante 7

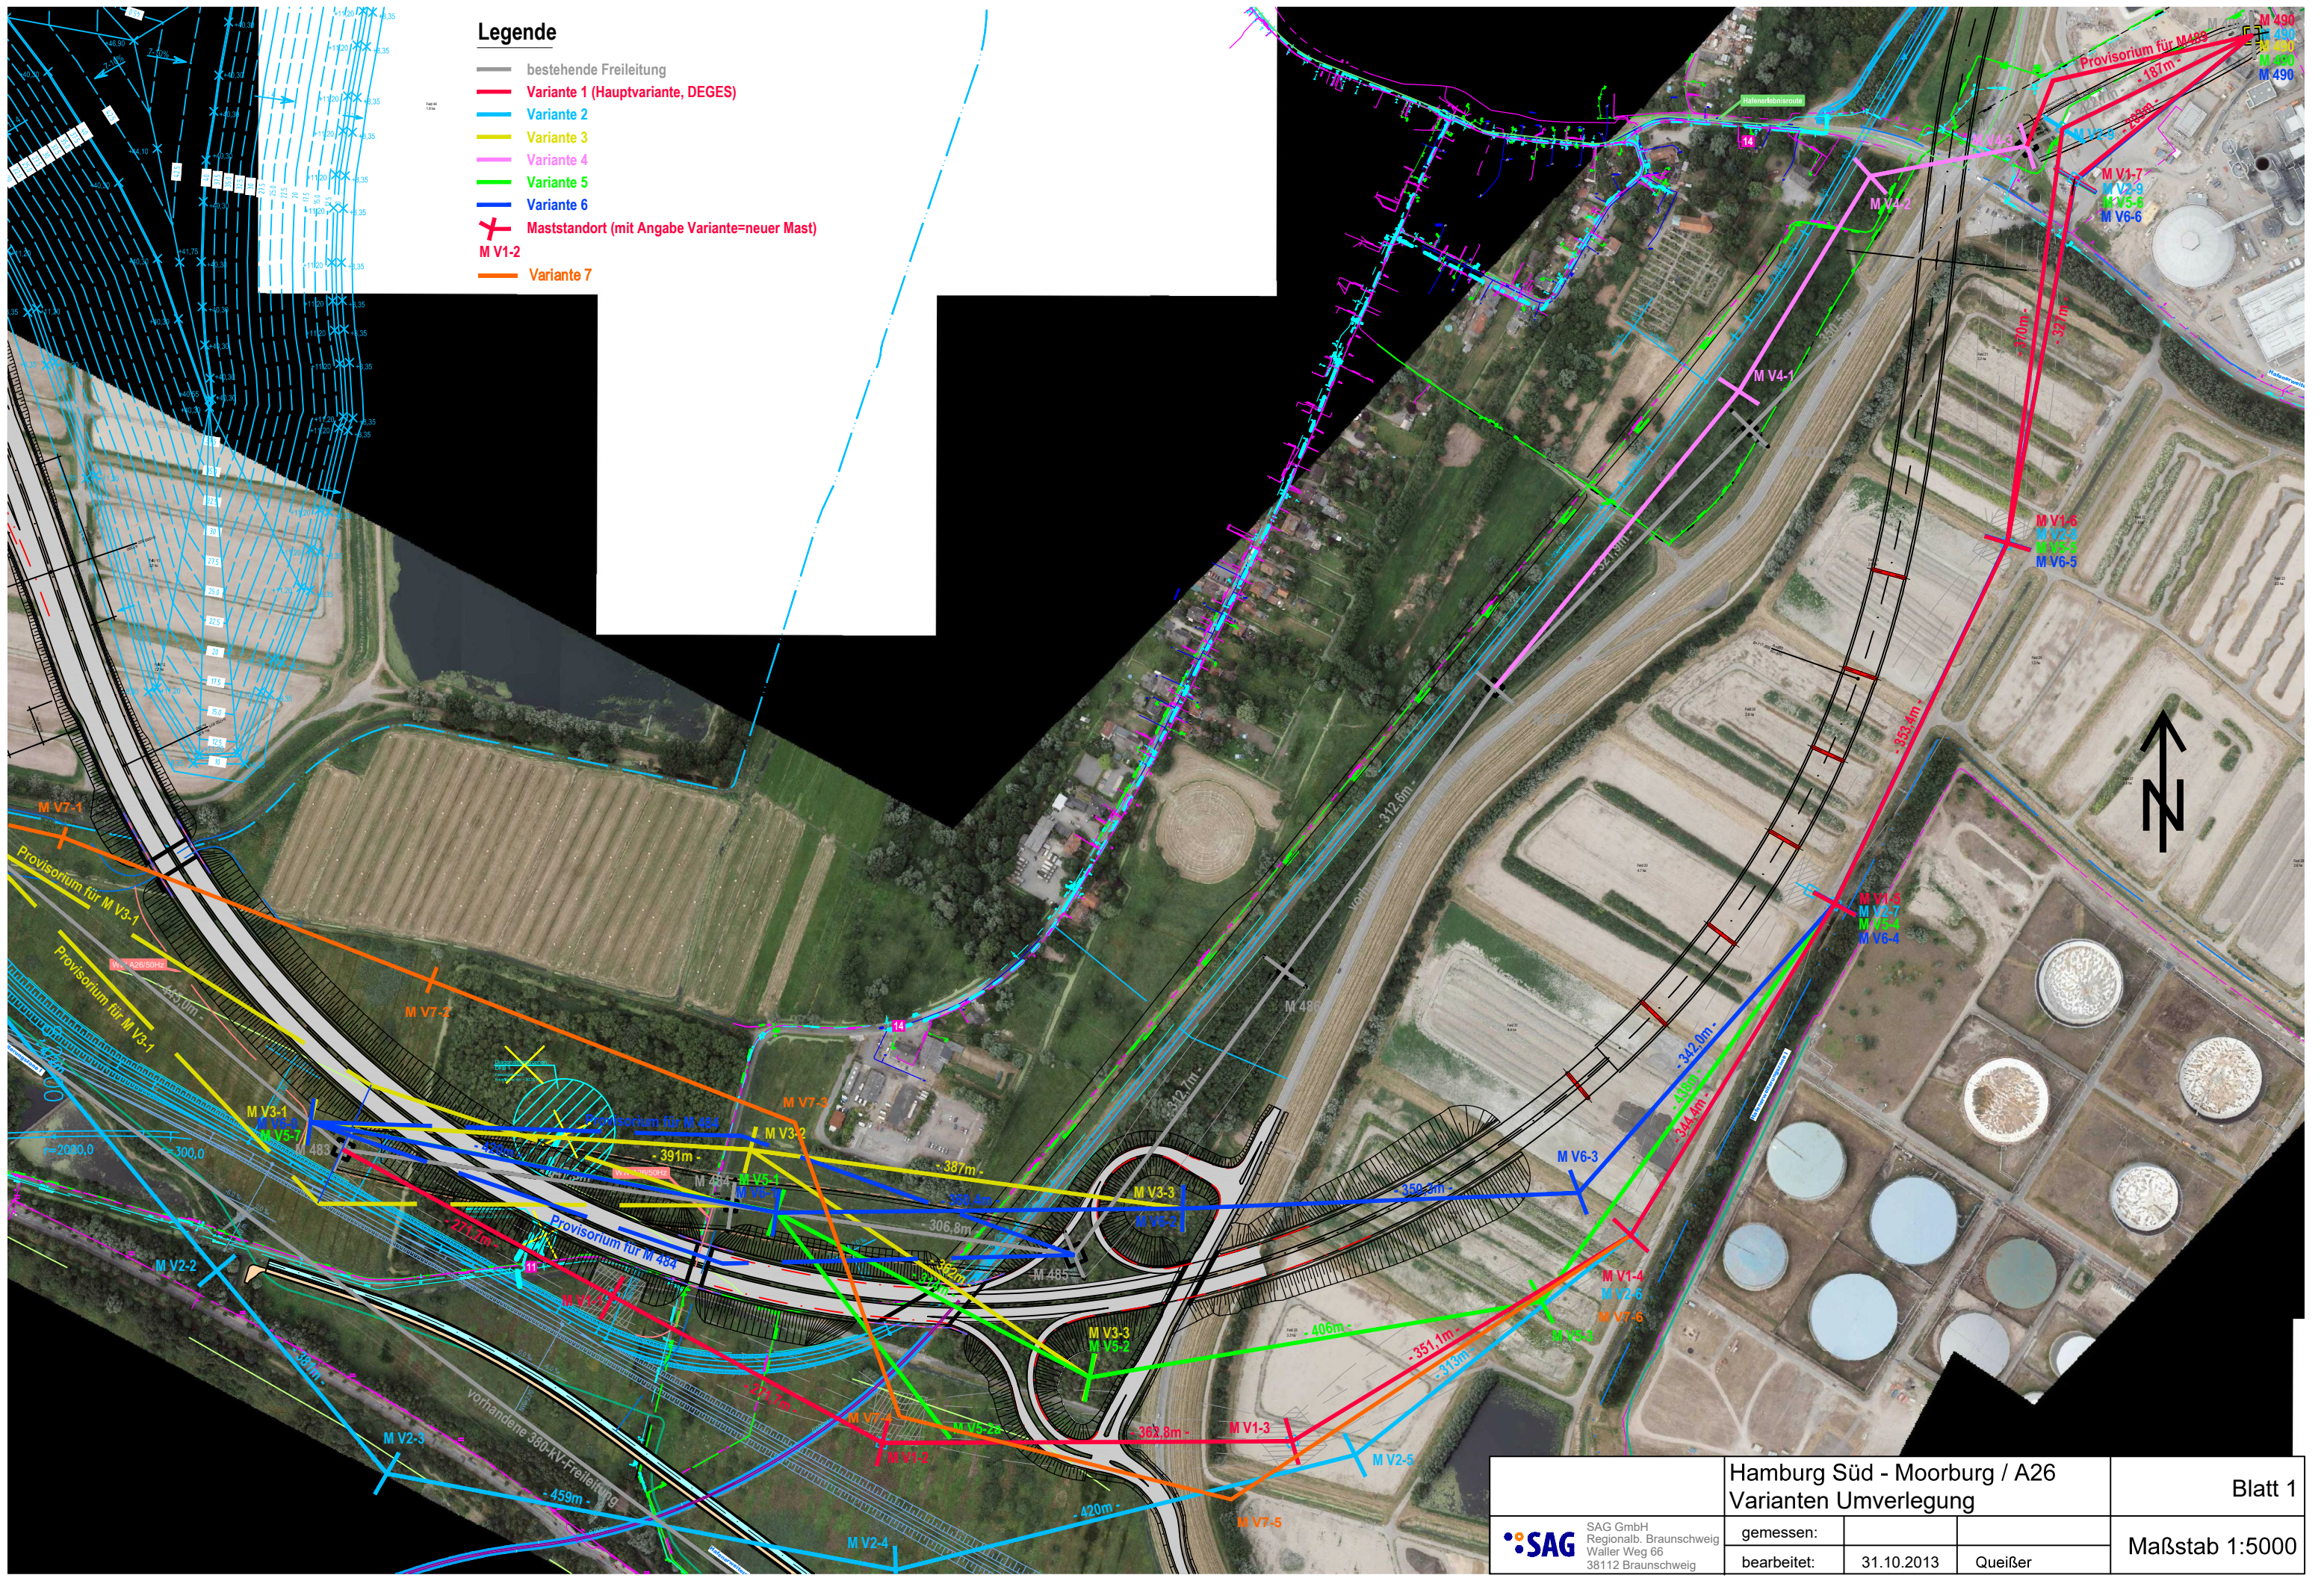

Hamburg Süd - Moorburg / A26 Varianten Umverlegung		Blatt 1	
 SAG GmbH Regionalb. Braunschweig Waller Weg 66 38112 Braunschweig	gemessen:		
	bearbeitet:	31.10.2013	Queißer
Maßstab 1:5000			