

Bauwerk 7051 / 02
Brücke im Zuge der
Rampe A 7 Süd - A 26 West
über die A 26

Bau-km 331+021.738 (oben)
Bau-km 0-207.763 (unten)
KfW = 47.666 gon LW ≥ 30.722 m
BzG = 11.600 m LH ≥ 4.700 m
MLC 100/50-50 KH = 1.470 m

Bauwerk 7051 / 03
Brücke im Zuge der
Rampe A 7 Nord - A 26 Ost
über die A 26

Bau-km 350+782.357 (oben)
Bau-km 0-181.808 (unten)
KfW = 56.085 gon LW ≥ 31.425 m
BzG = 12.850 m LH ≥ 4.700 m
MLC 100/50-50 KH = 1.470 m

Bauwerk 7051 / 01
K 26.07
Brücke im Zuge der A7
über die A 26 und Rampe
HH (ost) - H

Bau-km 164+476.279 (oben)
Bau-km 0-022.130 (unten)
KfW = 147.234 gon LW ≥ 44.000 m
BzG ≥ 46.100 m LH ≥ 4.700 m
MLC 100/50-50 KH = 2.000 m

Bestandteil Planfeststellung A26-West

Bauwerk 7051 / 05
Brücke im Zuge der Hafenbahn
über die A 26 und parallele Rampen
und Weg

Bau-km k.A.
Bau-km 0+130.550 (unten)
KfW = 42.000 gon LW ≥ 46.030 m
BzG = 12.850 m LH ≥ 4.700 m
MLC / KH = k.A.

Bestandteil Bahnplanung HPA

Bauwerk 7051 / 06
Überschüttetes Brückenbauwerk im
Zuge der A26 über einen Graben
und Weg

Bau-km 0+866.419 (oben)
KfW = 100.000 gon LW ≥ 14.500 m
BzG = 40.070 m LH ≥ 4.500 m
MLC 100/50-50 KH = 1.100 m

Bauwerk 7051 / 07
Überschüttetes Brückenbauwerk im
Zuge der A26 über einen Graben
und Weg

Bau-km 1+447.234 (oben)
KfW = 100.000 gon LW ≥ 11.000 m
BzG = 40.070 m LH ≥ 4.500 m
MLC 100/50-50 KH = 0.900 m

Bauwerk 7051 / 08
Brücke im Zuge der A 26
über geplante und
vorhandene Haltenbahn

Bau-km 1+662.449
KfW = 55.365 gon LW ≥ 25.045 m
BzG = 37.600 m LH ≥ 6.150 m
MLC 100/50-50 KH = 2.08-2.98m

Bauwerk 7051 / 09
Überschüttetes Brückenbauwerk im
Zuge der A26 über den Moorburger
Hauptdeich

Bau-km 1+893.299 (oben)
Bau-km 0+264.248 (unten)
KfW = 51.610 gon LW ≥ 15.120 m
BzG = 34.000 m LH ≥ 7.575 m
MLC 50/50-100 KH =

LA 01 (süd)
Lärmschutzwand

Bau-km 1+356 - 1+689
L = 356 m, H = 1.50 bis 2.00 m
über Gradiente

LA 02 (süd)
Lärmschutzwand

Bau-km 1+674 - 1+733
L = 61 m, H = 1.50 bis 3.00 m
über Gradiente

LA 03 (nord)
Lärmschutzwand

Bau-km 1+339 - 1+766
L = 439 m, H = 1.50 bis 3.00 m
über Gradiente



LA 04 (nord)
Lärmschutzwand

Bau-km 1+726 - 1+813
L = 87 m, H = 1.50 bis 2.00 m
über Gradiente



Entwässerungsabschnitt 0
Bau-km 0-350 bis 0+036

Entwässerungsabschnitt 2abc
Bau-km 0+036 bis 1+675

Entwässerungsabschnitt 2d
Bau-km 1+675 bis 1+900

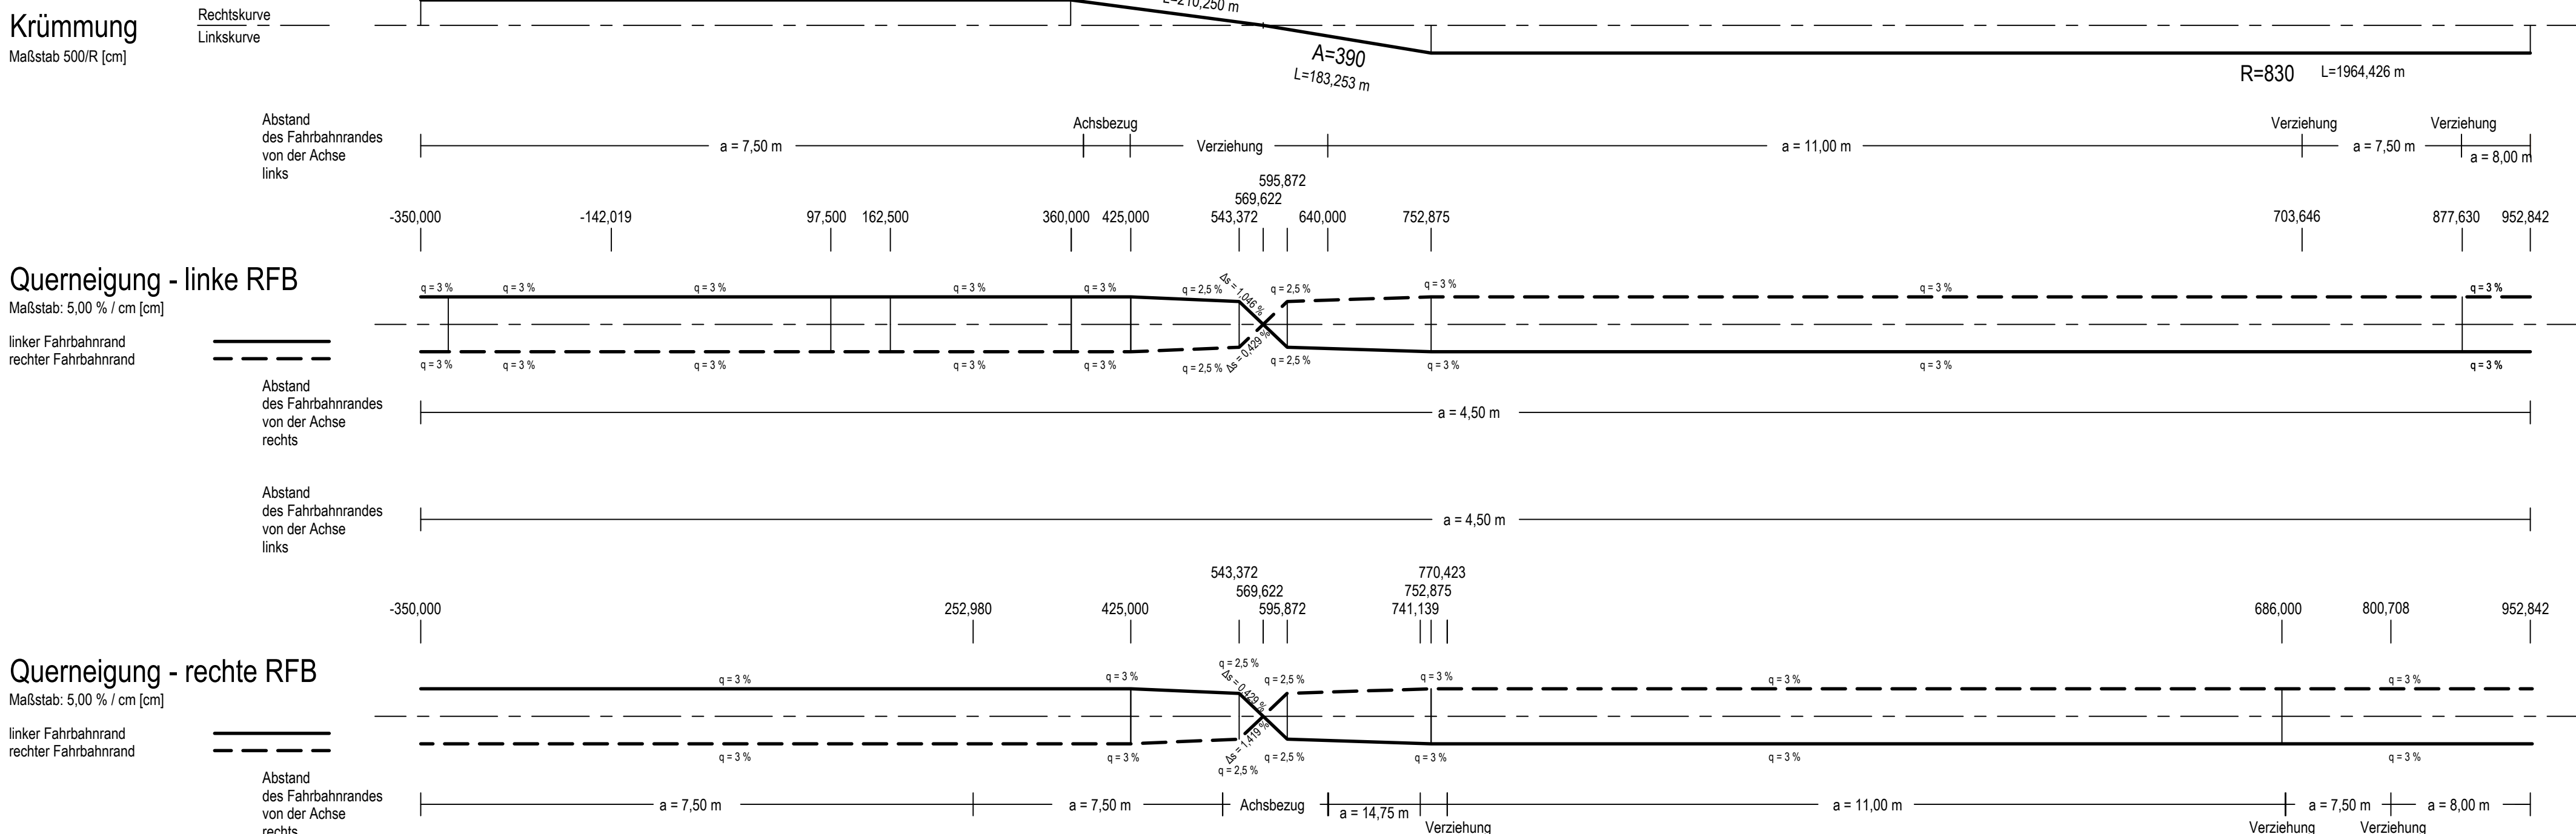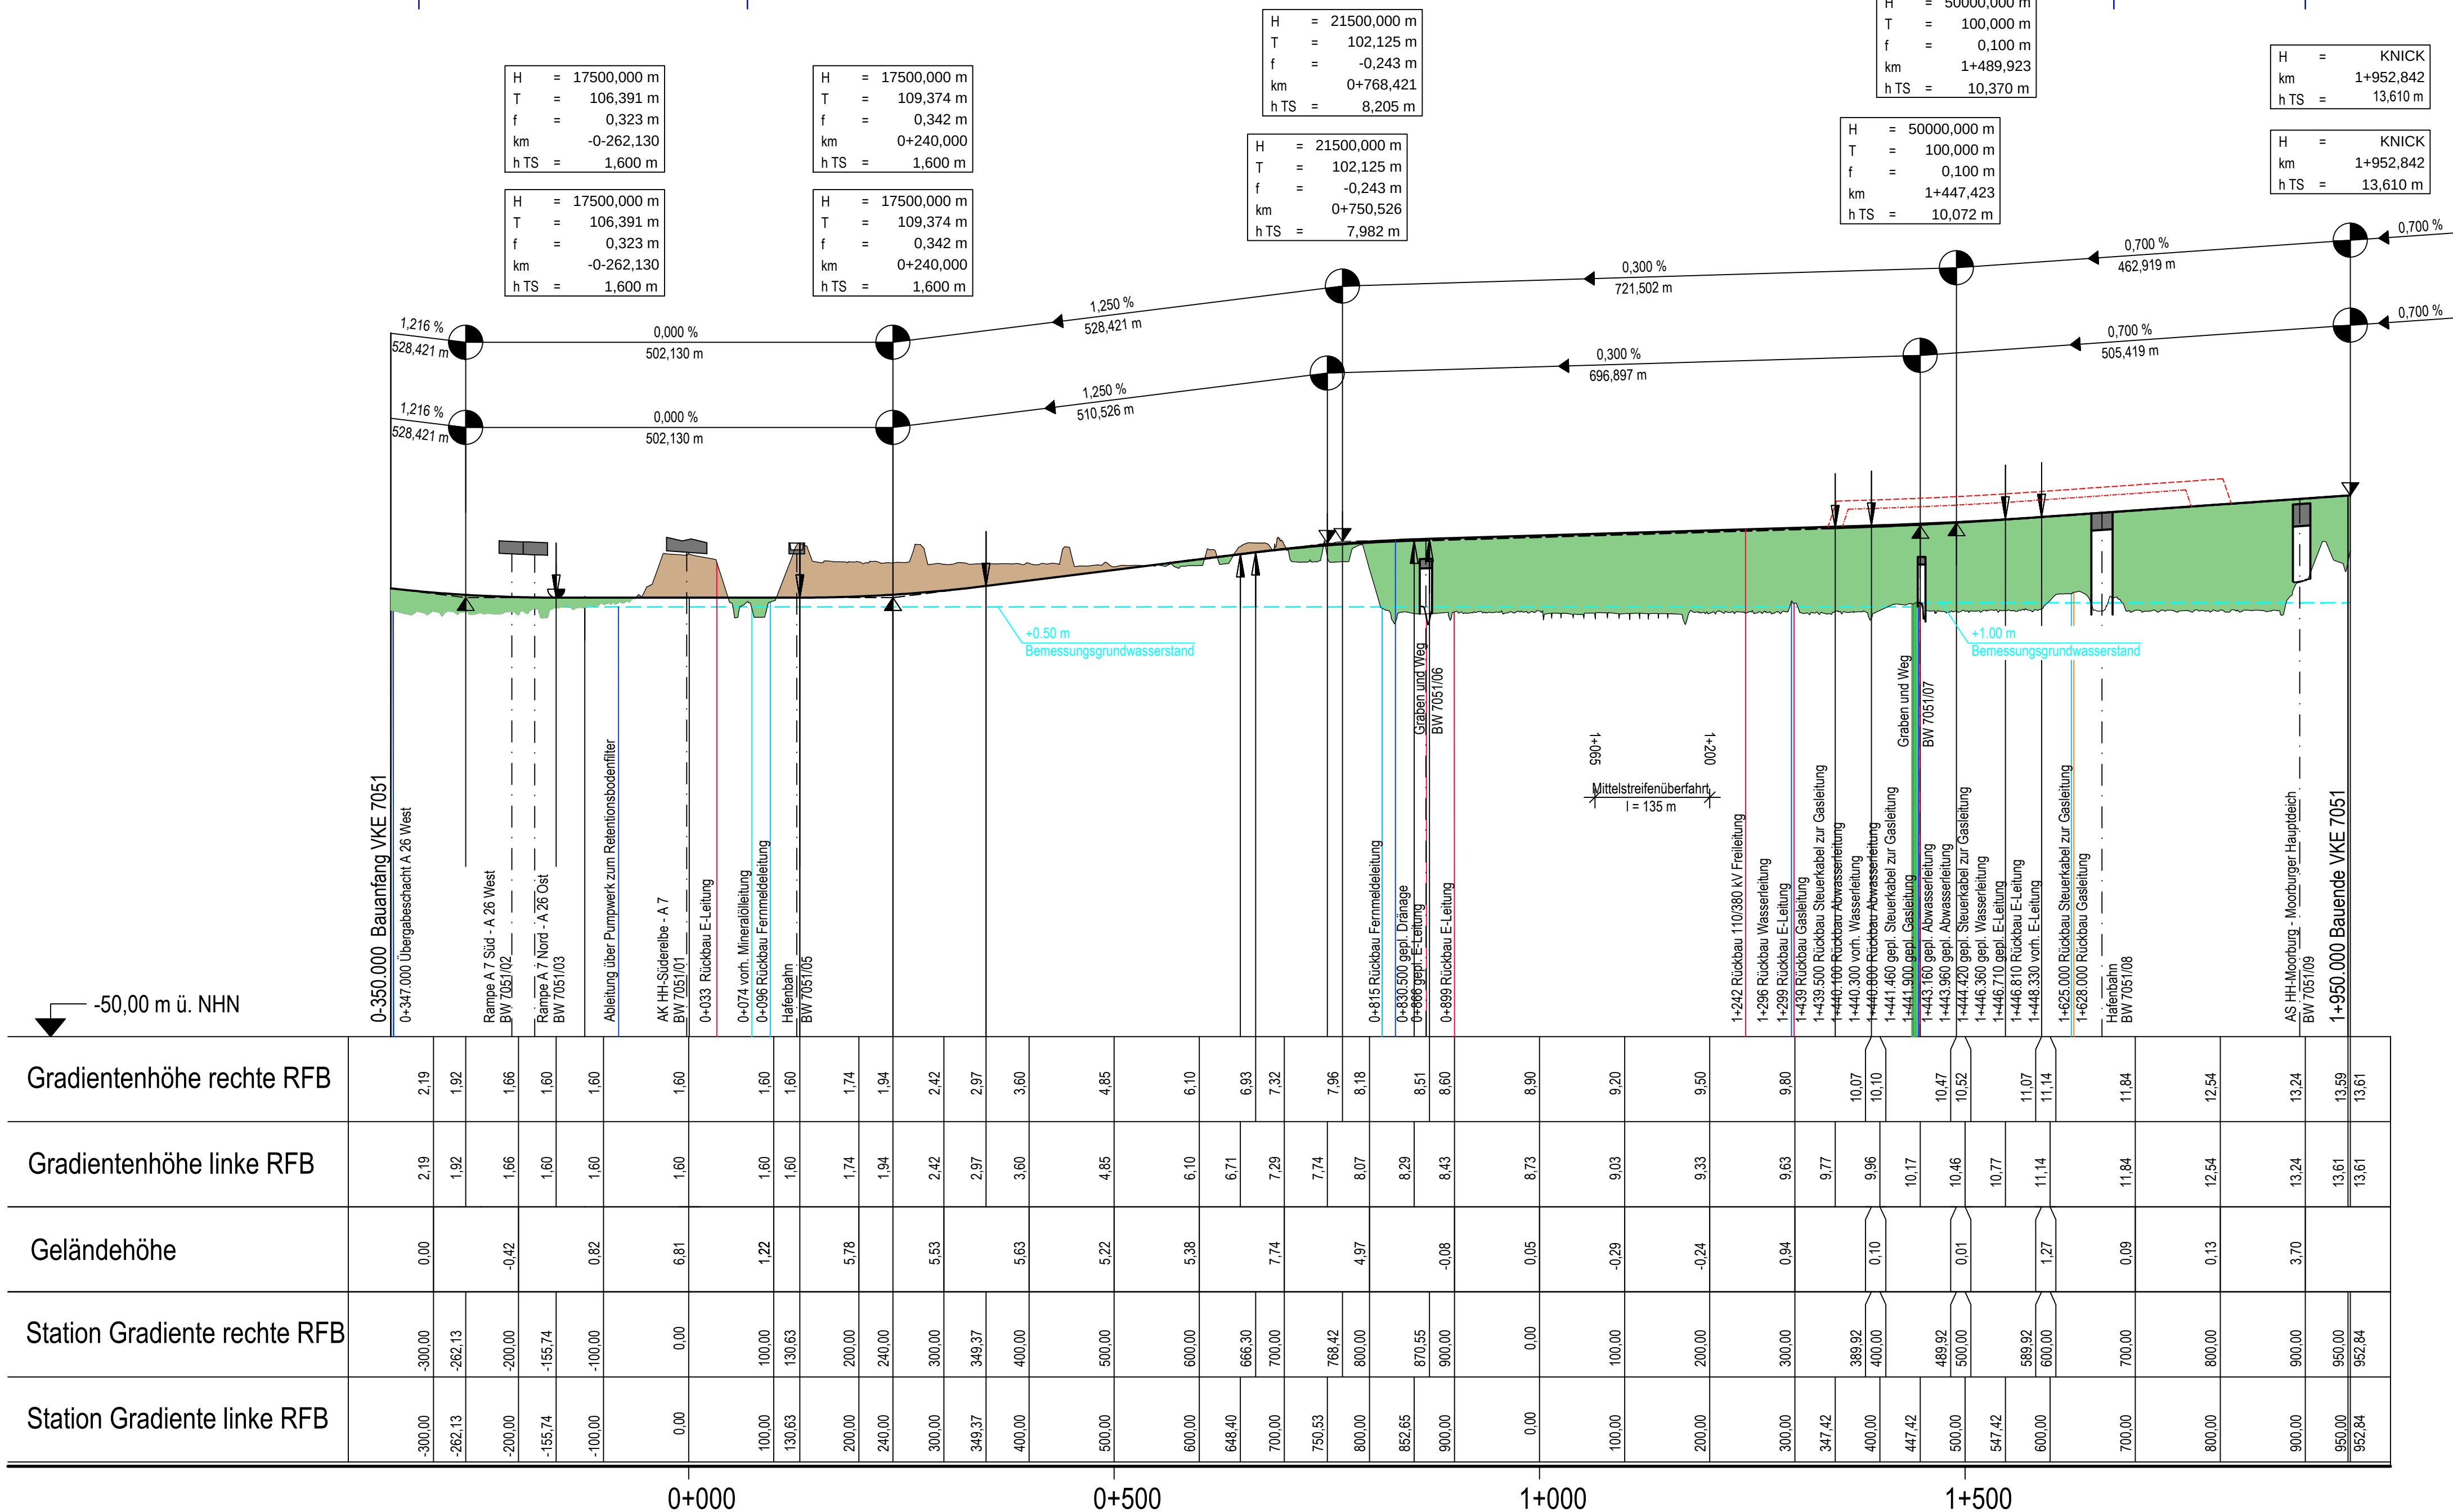

Zeichenerklärung

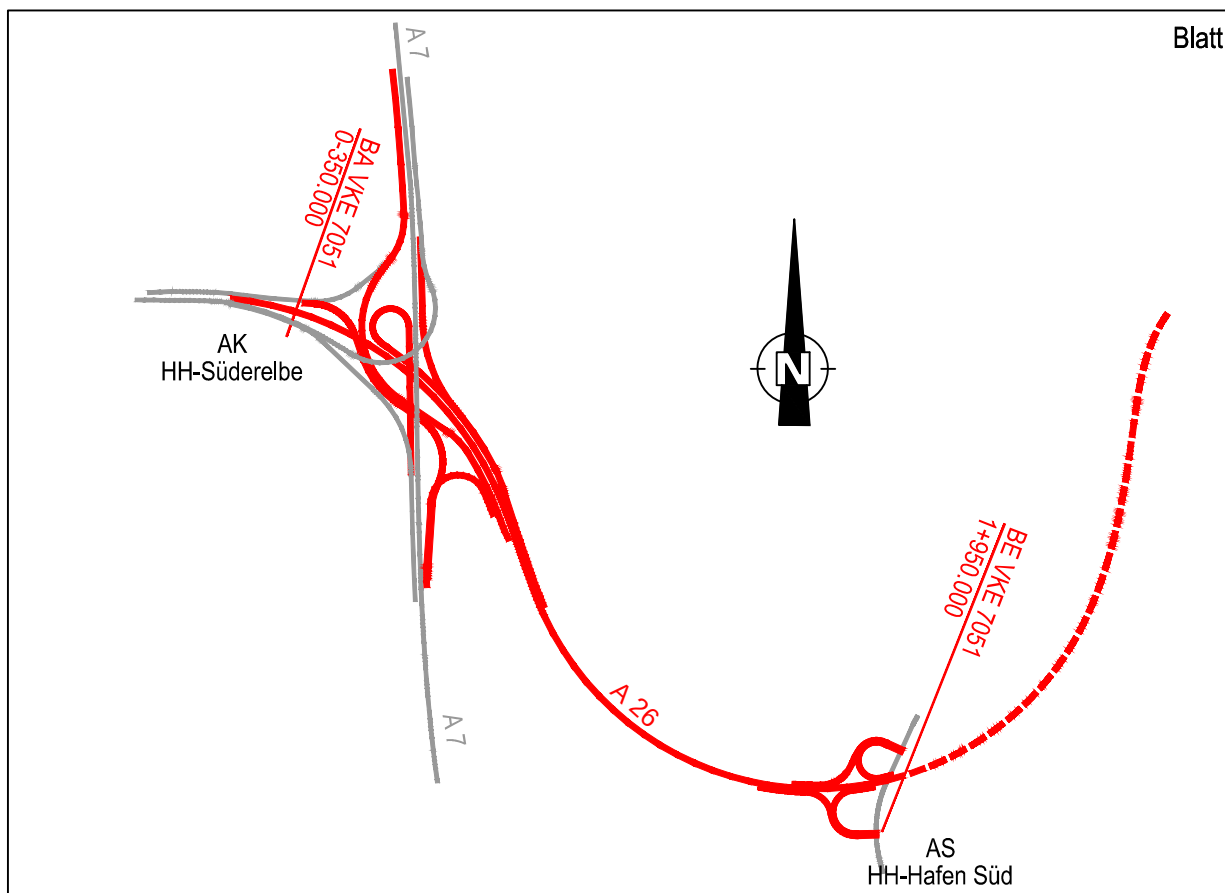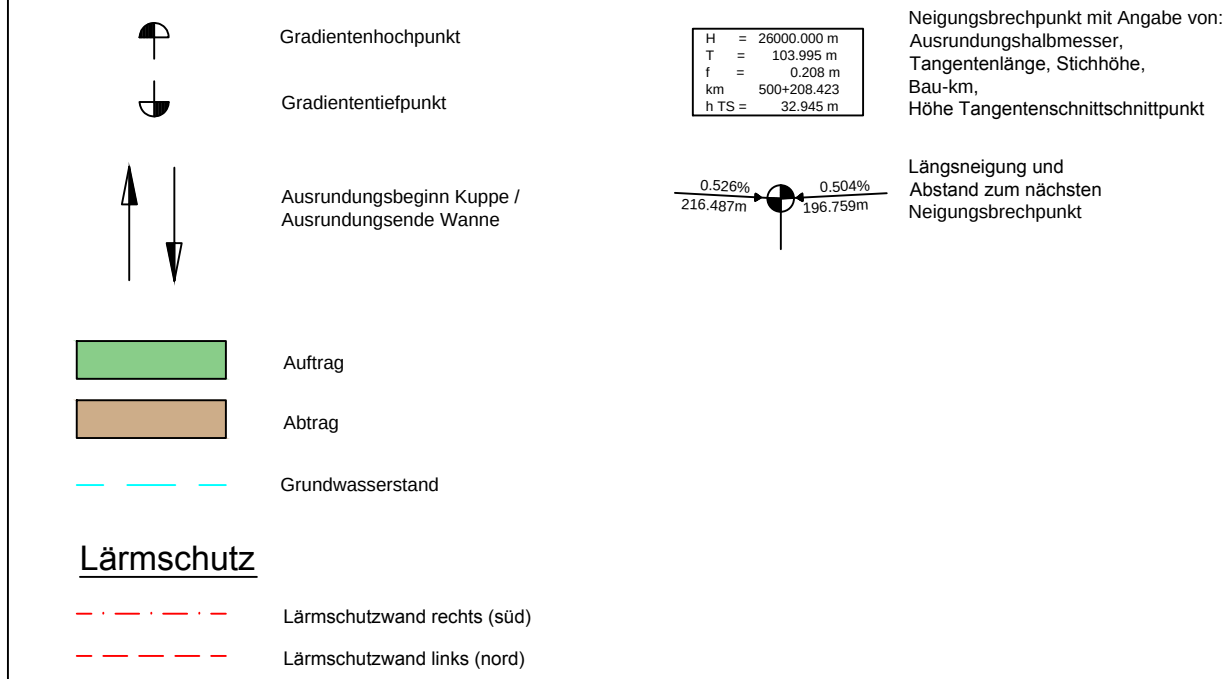

Höhensystem: DHHN 92 (Höhenstatus 160)
Lagestatus: LS 320 Gauß Krüger

1

ARGE A 26 Hamburg - Arcadis • Sweco Arcadis Germany GmbH, Grunewaldstraße 61-62, 10825 Berlin Tel/Fax: (030) 67 05 21-0 / -11	Datum	Zeichen
Bearb.:	21.11.2016	Leek
Gez.:	21.11.2016	Schulze
Gepr.:	21.11.2016	Bartz

DEGES Deutsche Einheit Fernstraßenplanungs- und -bau GmbH Zimmerstraße 54 10117 Berlin Telefon (030) 202 43 - 0 Telefax (030) 202 43 - 251 www.deges.de	Datum	Zeichen
Bearb.:	20.12.2016	gez. Mentische
Gepr.:	20.12.2016	gez. Pfeiffer
VKE:	7051	

Nr.	Art der Änderung	Datum	Zeichen

FESTSTELLUNGSENTWURF

Straßenbauverwaltung Freie und Hansestadt Hamburg Behörde für Wirtschaft, Verkehr und Innovation Auftragsverwaltung für die Bundesfernstraßen Straße: A 26 PROJIS-Nr.: 02019905.00	Unterlage / Blatt-Nr.: 4 / 1 Übersichtshöhenplan Maßstab: 1 : 5.000/500
--	---

A 26 - Ost AK HH-Süderelbe (A7) bis AD/AS HH-Stilhorn (A1) Abschnitt 6a (VKE 7051): AK HH-Süderelbe (A7) - AS HH-Hafen Süd Bau-km 0-350.000 bis 1+950.000	aufgestellt: Berlin, den 20.12.2016 gez. i.A. Pfeiffermann DEGES Deutsche Einheit Fernstraßenplanungs- und -bau GmbH Zimmerstraße 54 10117 Berlin
---	---