

Bauwerk 7051 / 02
Brücke im Zuge der
Rampe A 7 Süd - A 26 West
über die A 26

Bau-km 331+021.738 (oben)
Bau-km 0-207.763 (unten)
KfW = 47.666 gon LW ≥ 30.722 m
BzG = 11.600 m LH ≥ 4.700 m
MLC 100/50-50 KH = 1.470 m

Bauwerk 7051 / 03
Brücke im Zuge der
Rampe A 7 Nord - A 26 Ost
über die A 26

Bau-km 350+782.357 (oben)
Bau-km 0-181.308 (unten)
KfW = 56.085 gon LW ≥ 31.425 m
BzG = 12.850 m LH ≥ 4.700 m
MLC 100/50-50 KH = 1.470 m

Bauwerk 7051 / 01
K 26.07
Brücke im Zuge der A7
über die A 26 und Rampe
HH (ost) - H

Bau-km 164+476.279 (oben)
Bau-km 0-022.130 (unten)
KfW = 147.234 gon LW ≥ 44.000 m
BzG ≥ 46.100 m LH ≥ 4.700 m
MLC 100/50-50 KH = 2.000 m

Bestandteil Planfeststellung A26-West

Bauwerk 7051 / 05
Brücke im Zuge der Hafenbahn
über die A 26 und parallele Rampen

Bau-km k.A.
Bau-km 0-130.550 (unten)
KfW = 42.000 gon LW ≥ 46.030 m
BzG = 12.850 m LH ≥ 4.700 m
MLC / KH = k.A.

Bestandteil Bahnplanung HPA

Bauwerk 7051 / 06
Überschüttetes Brückenbauwerk im
Zuge der A26 über einen Graben
und Weg

Bau-km 0+866.419 (oben)
KfW = 100.000 gon LW ≥ 14.500 m
BzG = 40.070 m LH ≥ 4.500 m
MLC 100/50-50 KH = 1.100 m

Bauwerk 7051 / 07
Überschüttetes Brückenbauwerk im
Zuge der A26 über einen Graben
und Weg

Bau-km 1+447.234 (oben)
KfW = 100.000 gon LW ≥ 11.000 m
BzG = 40.070 m LH ≥ 4.500 m
MLC 100/50-50 KH = 0.900 m

Bauwerk 7051 / 08
Brücke im Zuge der A 26
über geplante und
vorhandene Hafenbahn

Bau-km 1+662.499
KfW = 55.339 gon LW ≥ 29.739 m
BzG ≥ 32.600 m LH ≥ 6.150 m
MLC 100/50-100 KH = 2.00 m

Bauwerk 7051 / 09
Überschüttetes Brückenbauwerk im
Zuge der A26 über den Moorburger
Hauptdeich

Bau-km 1+893.298 (oben)
Bau-km 0+264.327 (unten)
KfW = 57.260 gon LW ≥ 15.446 m
BzG = 34.240 m LH ≥ 5.849 m
MLC 50/50-100 KH = 1.25-1.65 m

LA 01 (süd)
Lärmschutzwand

Bau-km 1+356 - 1+689
L = 336 m, H = 1.50 bis 2.00 m
über Gradienten

LA 02 (süd)
Lärmschutzwand

Bau-km 1+674 - 1+733
L = 61 m, H = 1.50 bis 3.00 m
über Gradienten

LA 03 (nord)
Lärmschutzwand

Bau-km 1+339 - 1+766
L = 438 m, H = 1.50 bis 3.00 m
über Gradienten

LA 04 (nord)
Lärmschutzwand

Bau-km 1+726 - 1+813
L = 87 m, H = 1.50 bis 2.00 m
über Gradienten






Entwässerungsabschnitt 0
Bau-km 0-350 bis 0-036

Entwässerungsabschnitt 2a
Bau-km 0+036 bis 1+710

Entwässerungsabschnitt 2c
Bau-km 0+980 bis 1+060
nur linke Fb

Entwässerungsabschnitt 2d
Bau-km 1+675 bis 1+900

Entwässerungsabschnitt 2e
ab Bau-km 1+900
Übernahme aus Abschnitt 7052

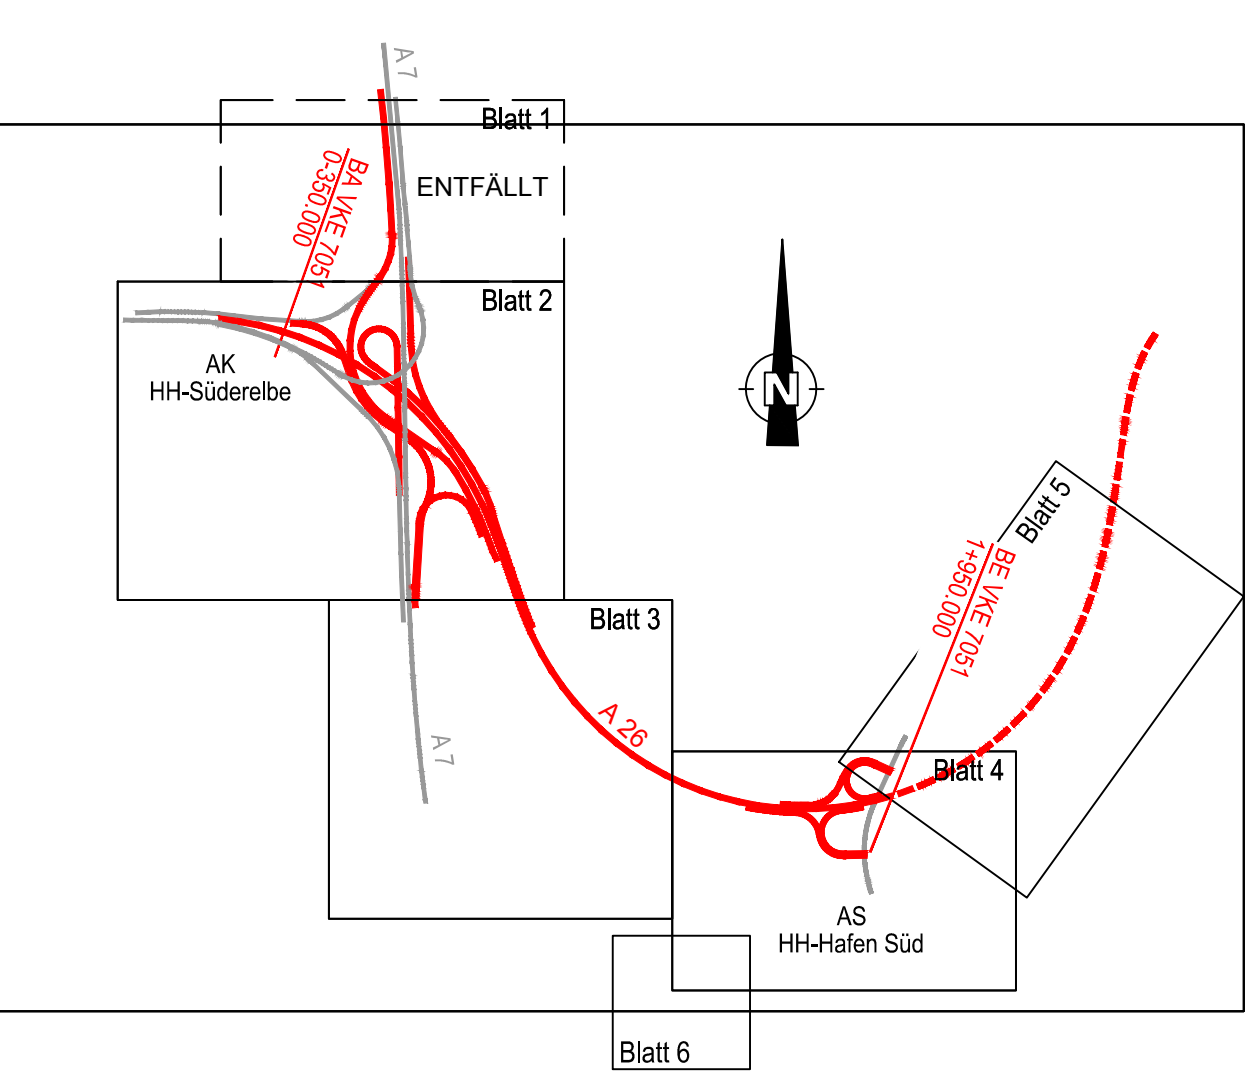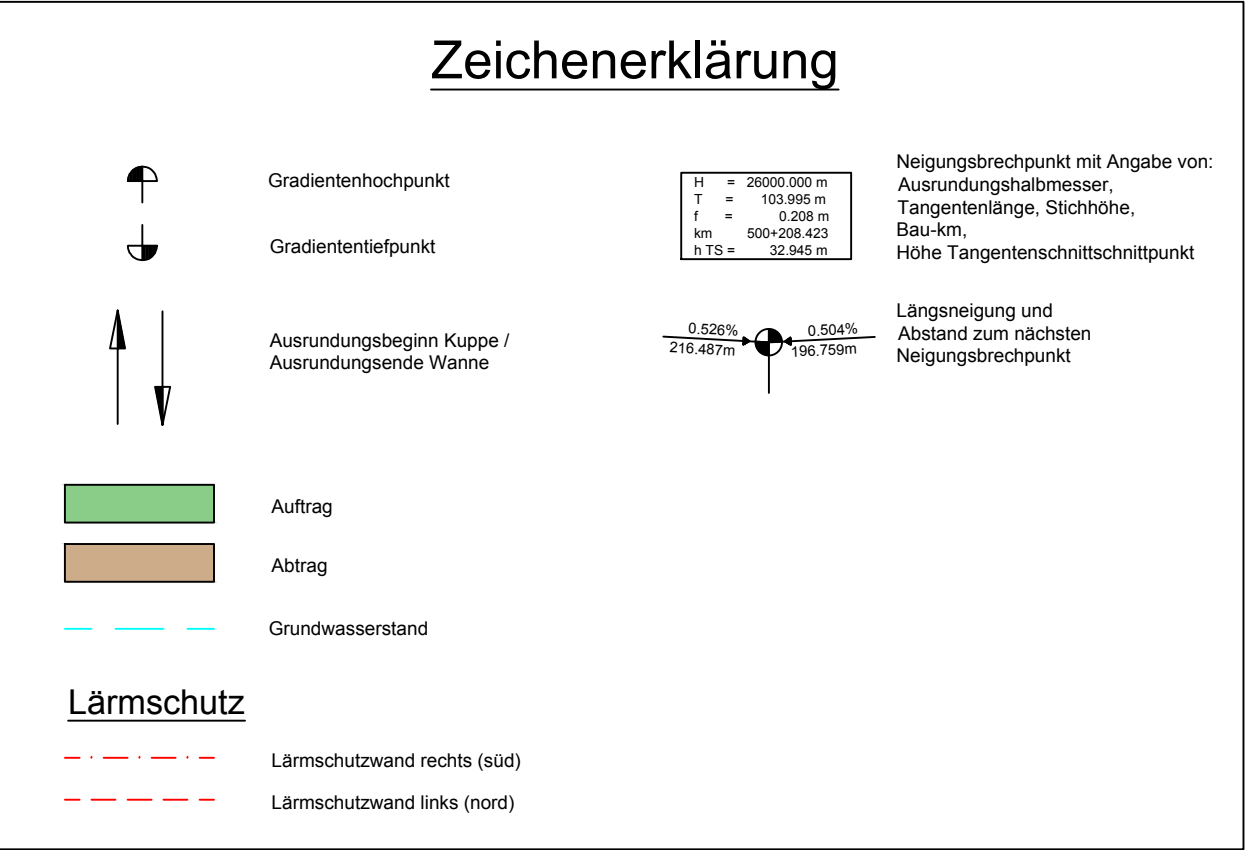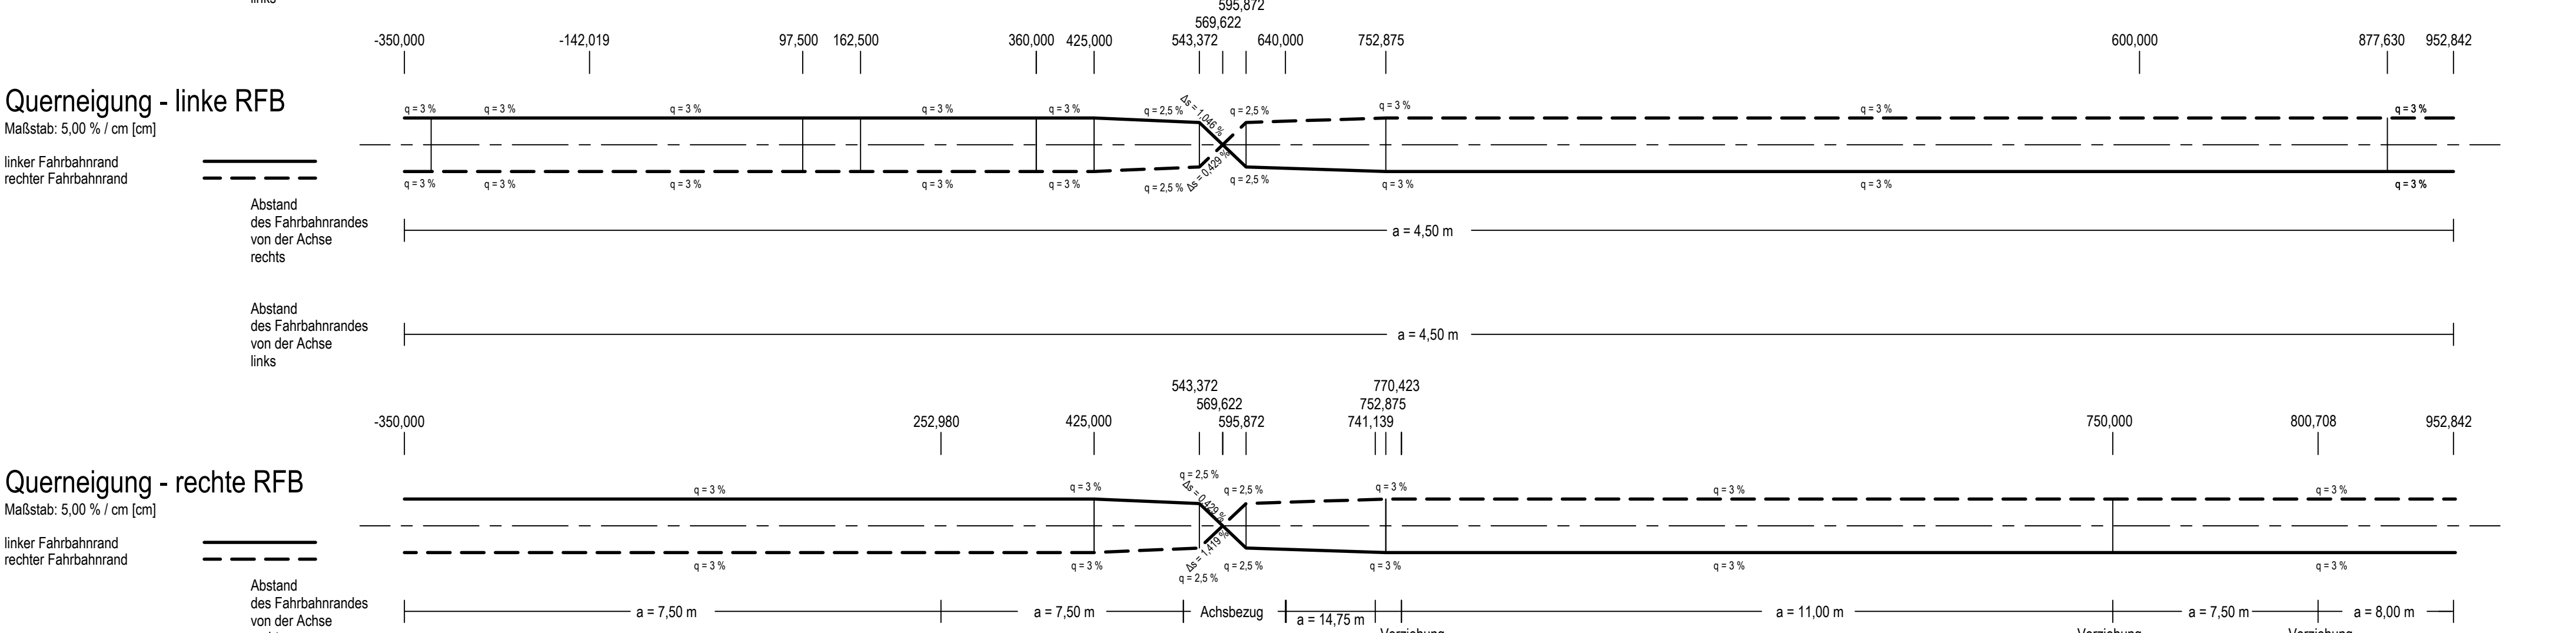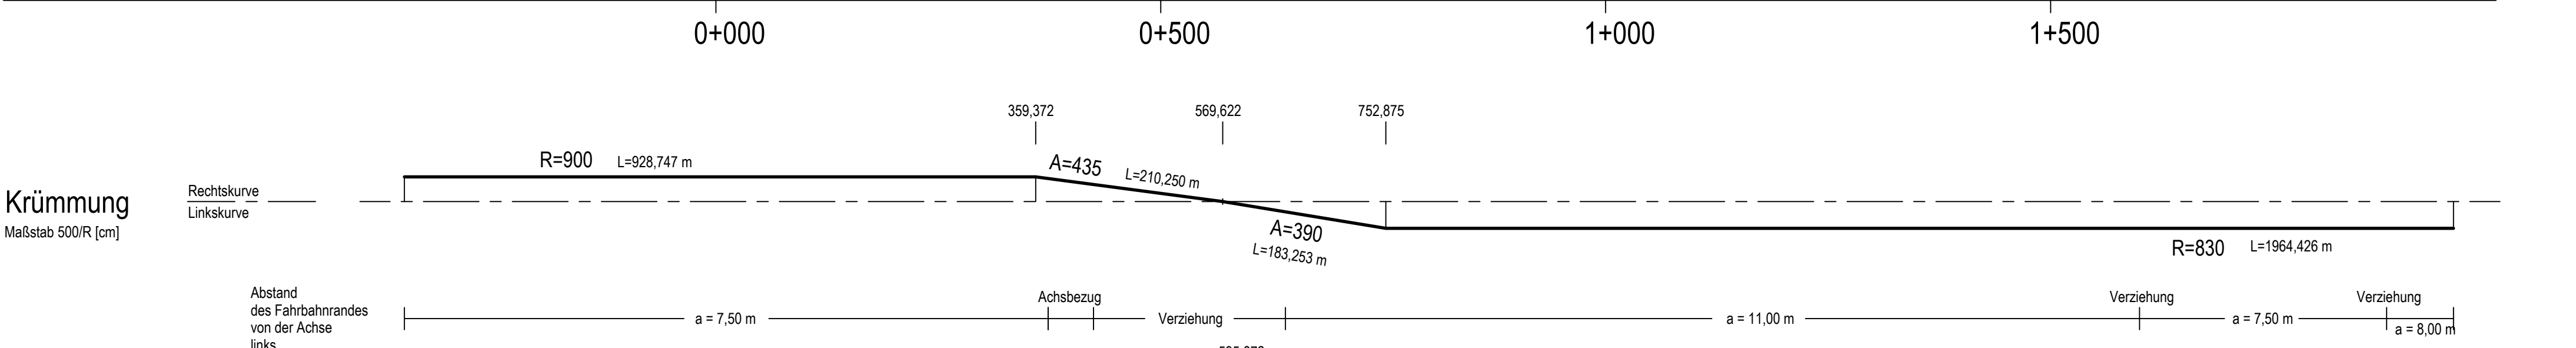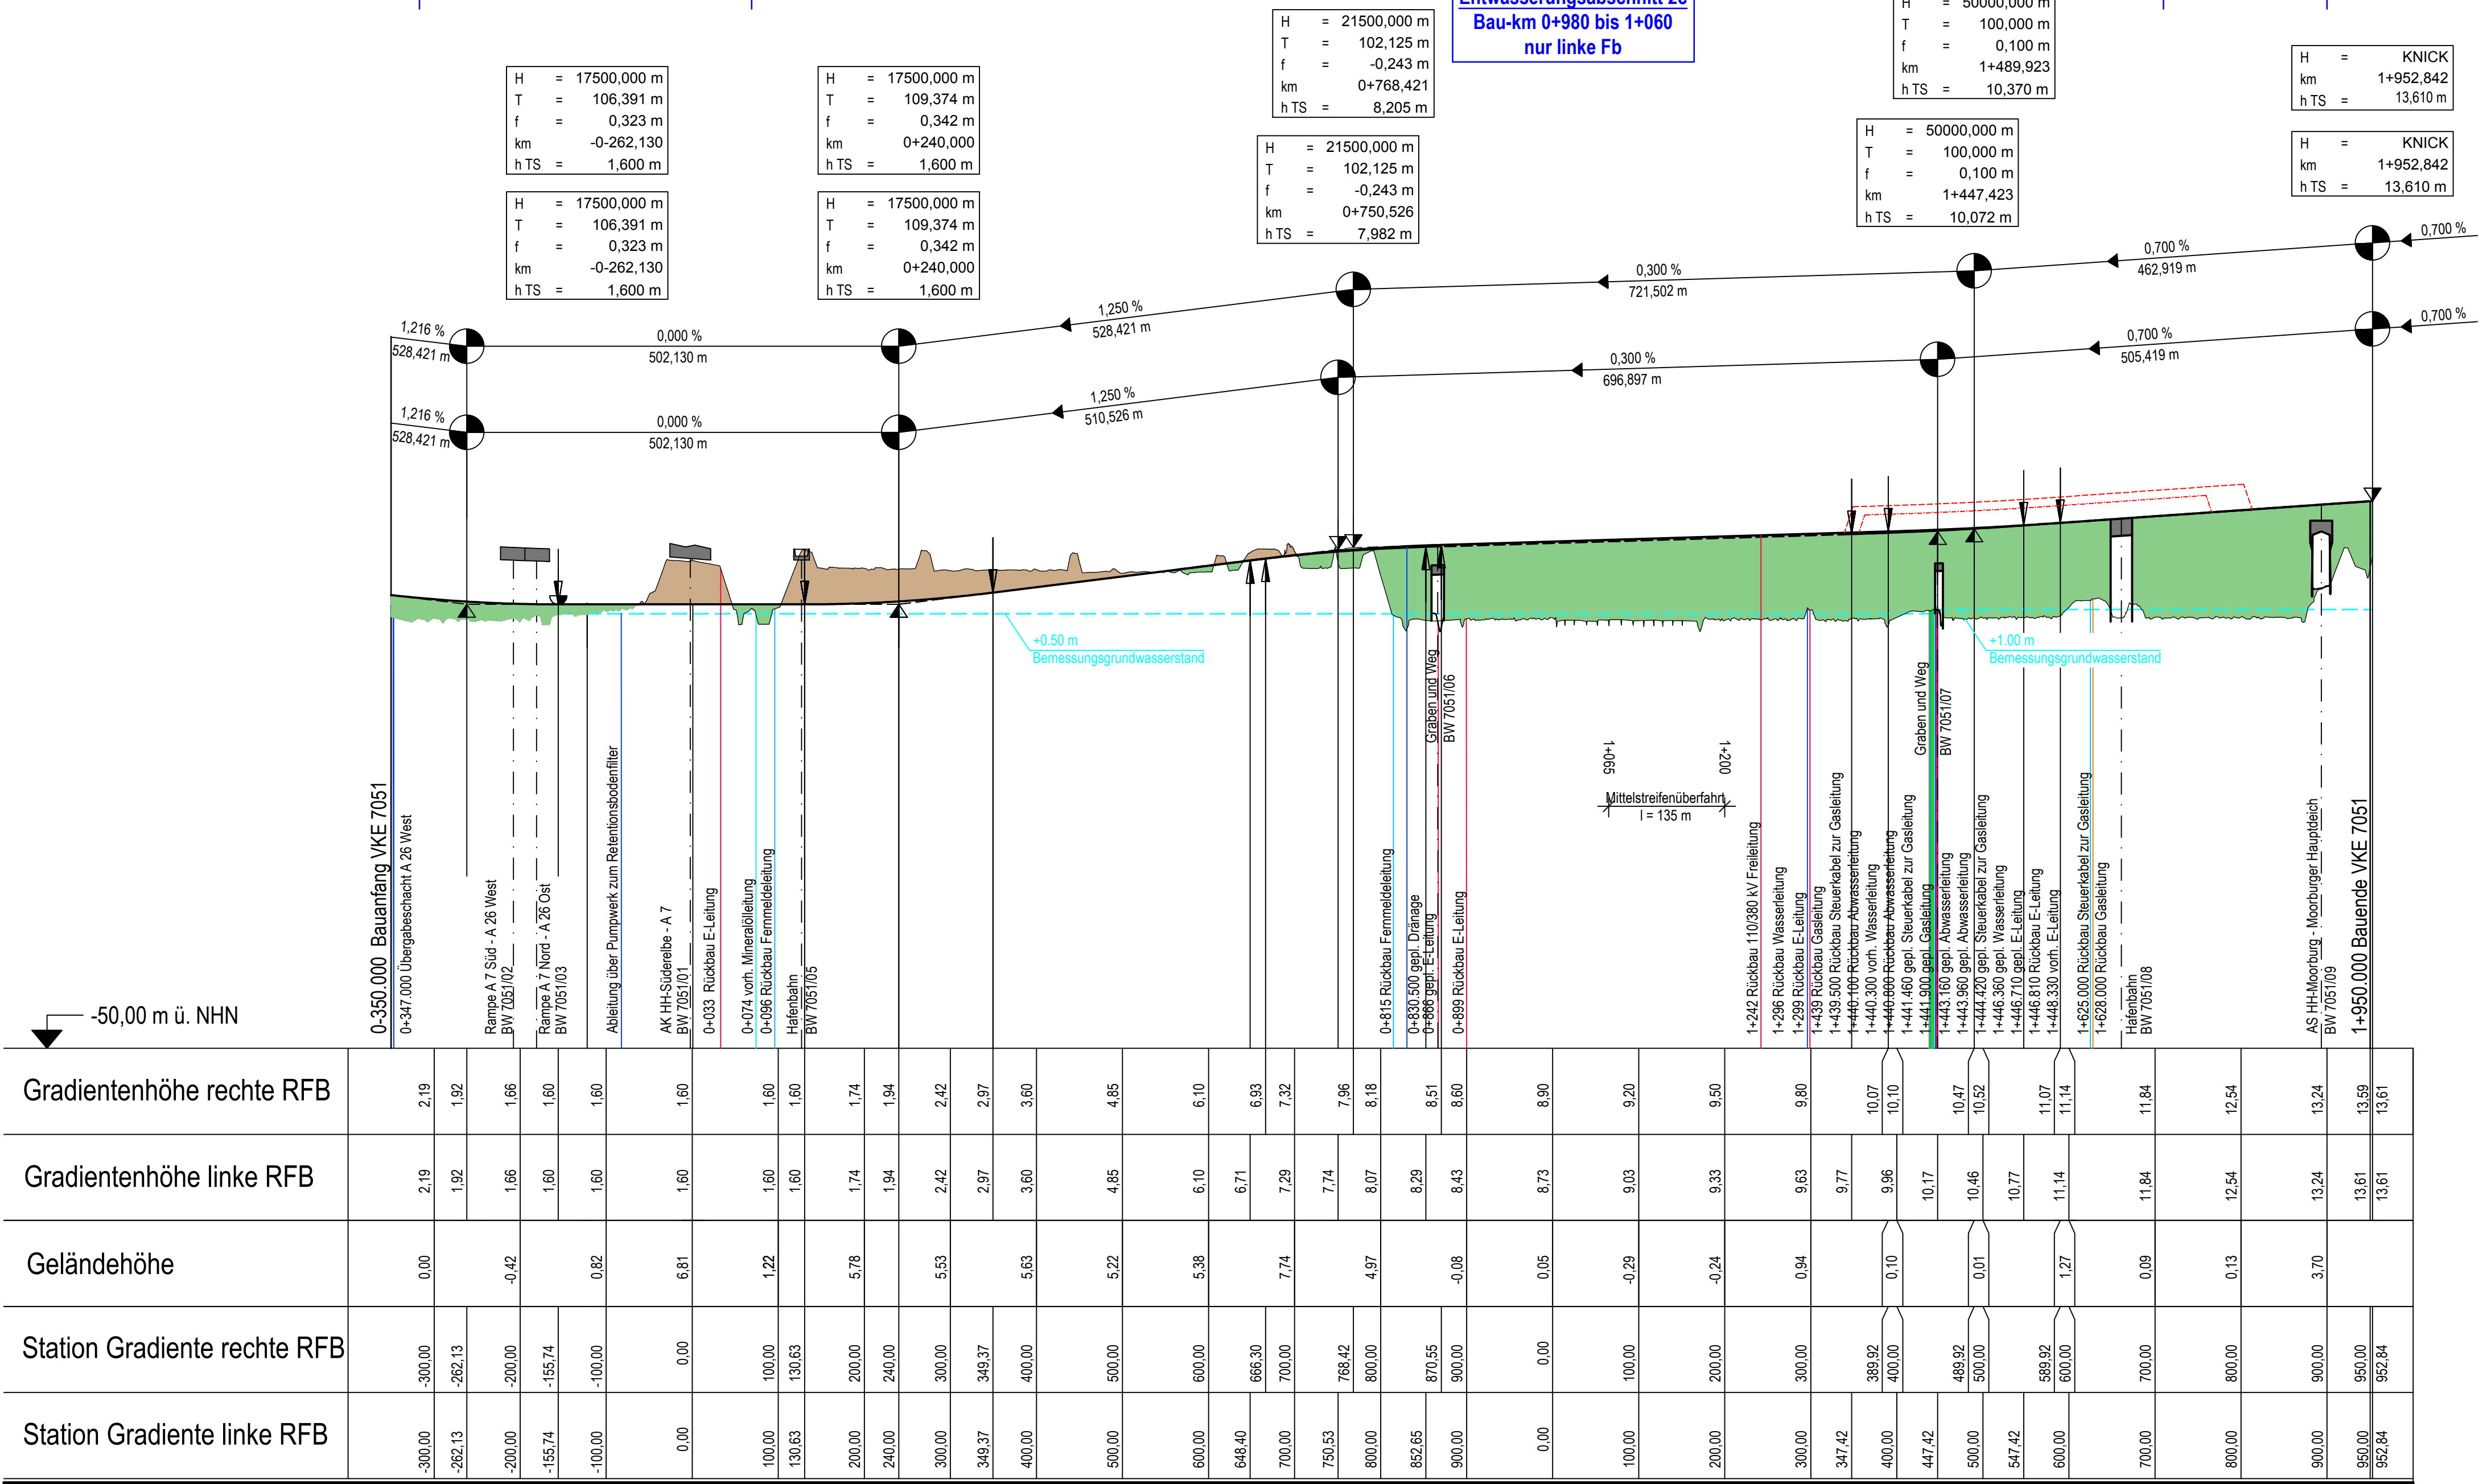

Höhensystem: DHHN 92 (Höhenstatus 160)
Lagestatus: LS 320 Gauß Krüger
Grundlage: Landesbetrieb Geoinformation und Vermessung
LV1, Stand: 2018

ARGE A 26 Hamburg - Arcadis + Sweco	Datum	Zeichen
c/o Arcadis Germany GmbH, EUREF - Campus 10, 10829 Berlin Tel./Fax: (030) 616 916-100 / -998		
ARCADIS	Bearb.: 21.11.2016	Leek
SWECO	Gez.: 21.11.2016	Schulze
	Gepr.: 21.11.2016	Bartz

DEGES	Datum	Zeichen
Deutsche Einheit Fernstraßenplanungs- und -bau GmbH Zimmerstraße 54 10117 Berlin Telefon (030) 202 43 - 0 Telefax (030) 202 43 - 291 www.deges.de		
	Bearb.: 30.06.2021	gez. Mentische
	Gepr.: 30.06.2021	gez. Schaefer
	VKE	7051

1	Änderung der Entwässerungsabschnitte	30.06.2021	Kolb
Nr.	Art der Änderung	Datum	Zeichen

FESTSTELLUNGSENTWURF / 1. PLANÄNDERUNG

Straßenbauverwaltung Freie und Hansestadt Hamburg Behörde für Wirtschaft, Verkehr und Innovation Auftragsverwaltung für die Bundesfernstraßen Straße: A 26 Station: PROJIS-Nr.: 02019905 00	Unterlage: 4 Blatt-Nr.: 1 Index A Übersichtshöhenplan Maßstab: 1 : 5.000/500
A 26 - Ost AK HH-Süderelbe (A7) bis AD/AS HH-Stillhorn (A1) Abschnitt 6a (VKE 7051): AK HH-Süderelbe (A7) - AS HH-Hafen Süd Bau-km 0-350.000 bis 1+950.000	
aufgestellt: Berlin, den 30.09.2021 gez. i.A. Pfeffermann DEGES Deutsche Einheit Fernstraßenplanungs- und -bau GmbH Zimmerstraße 54 10117 Berlin	