
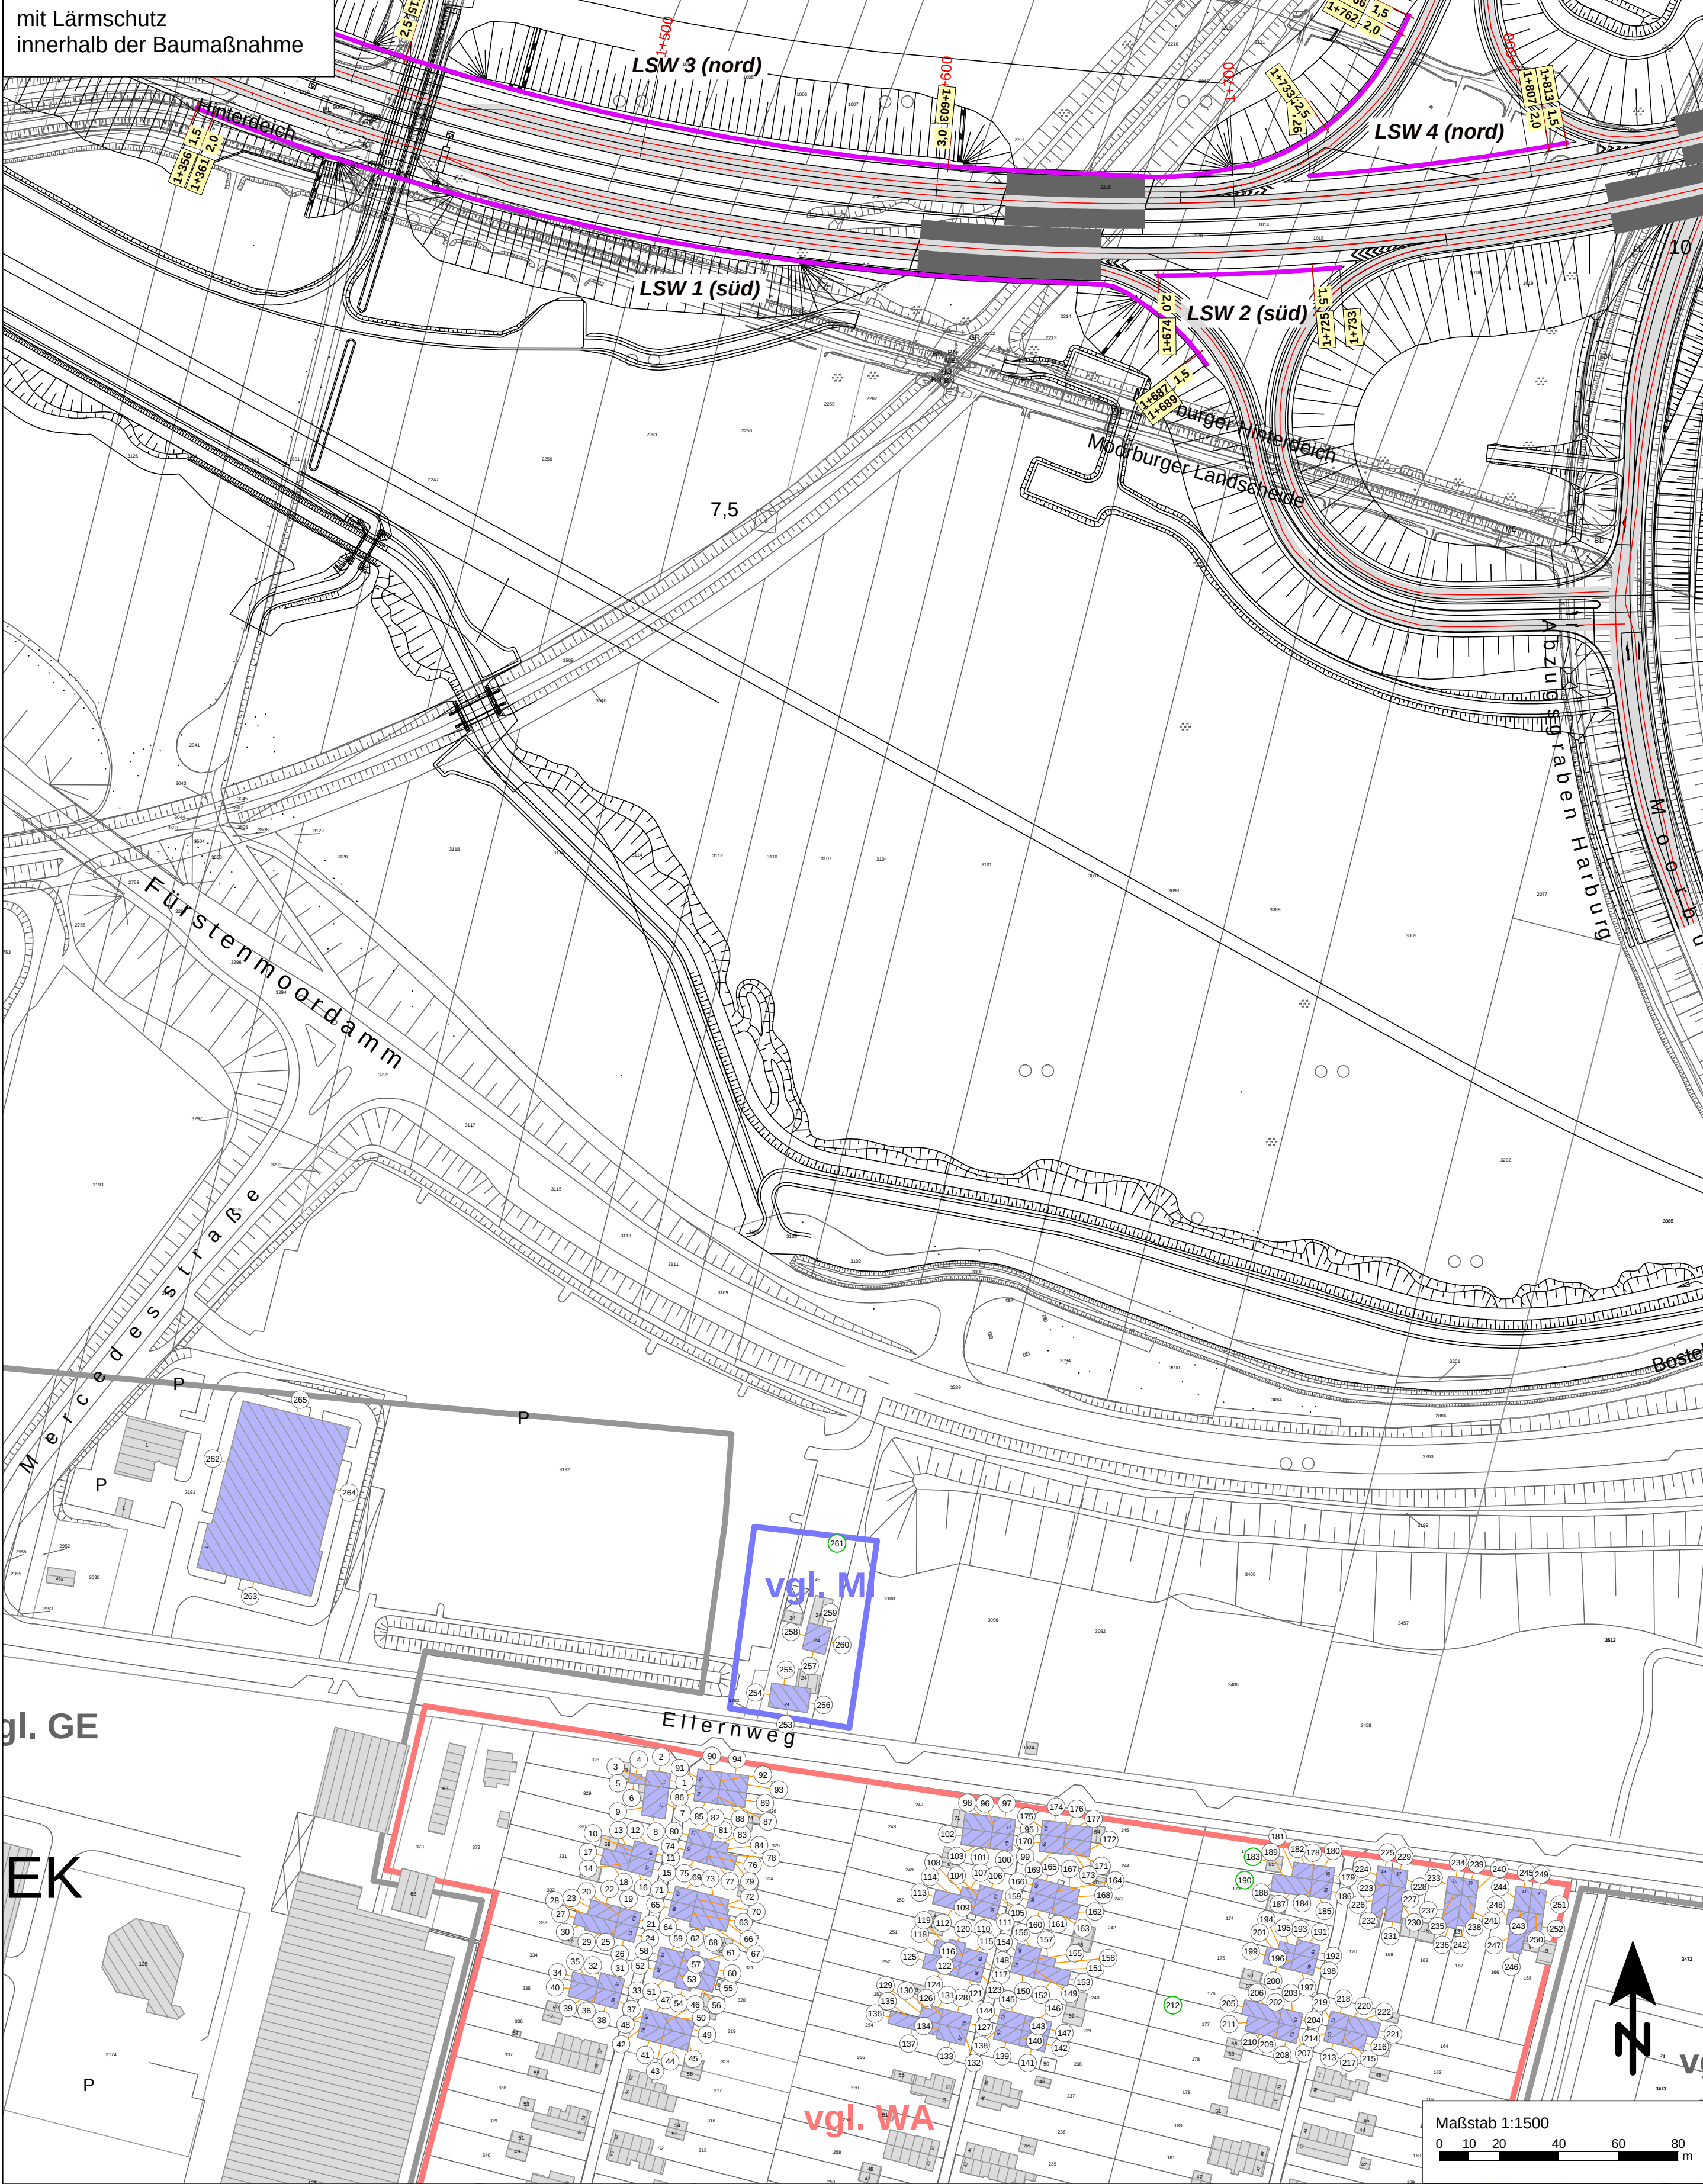


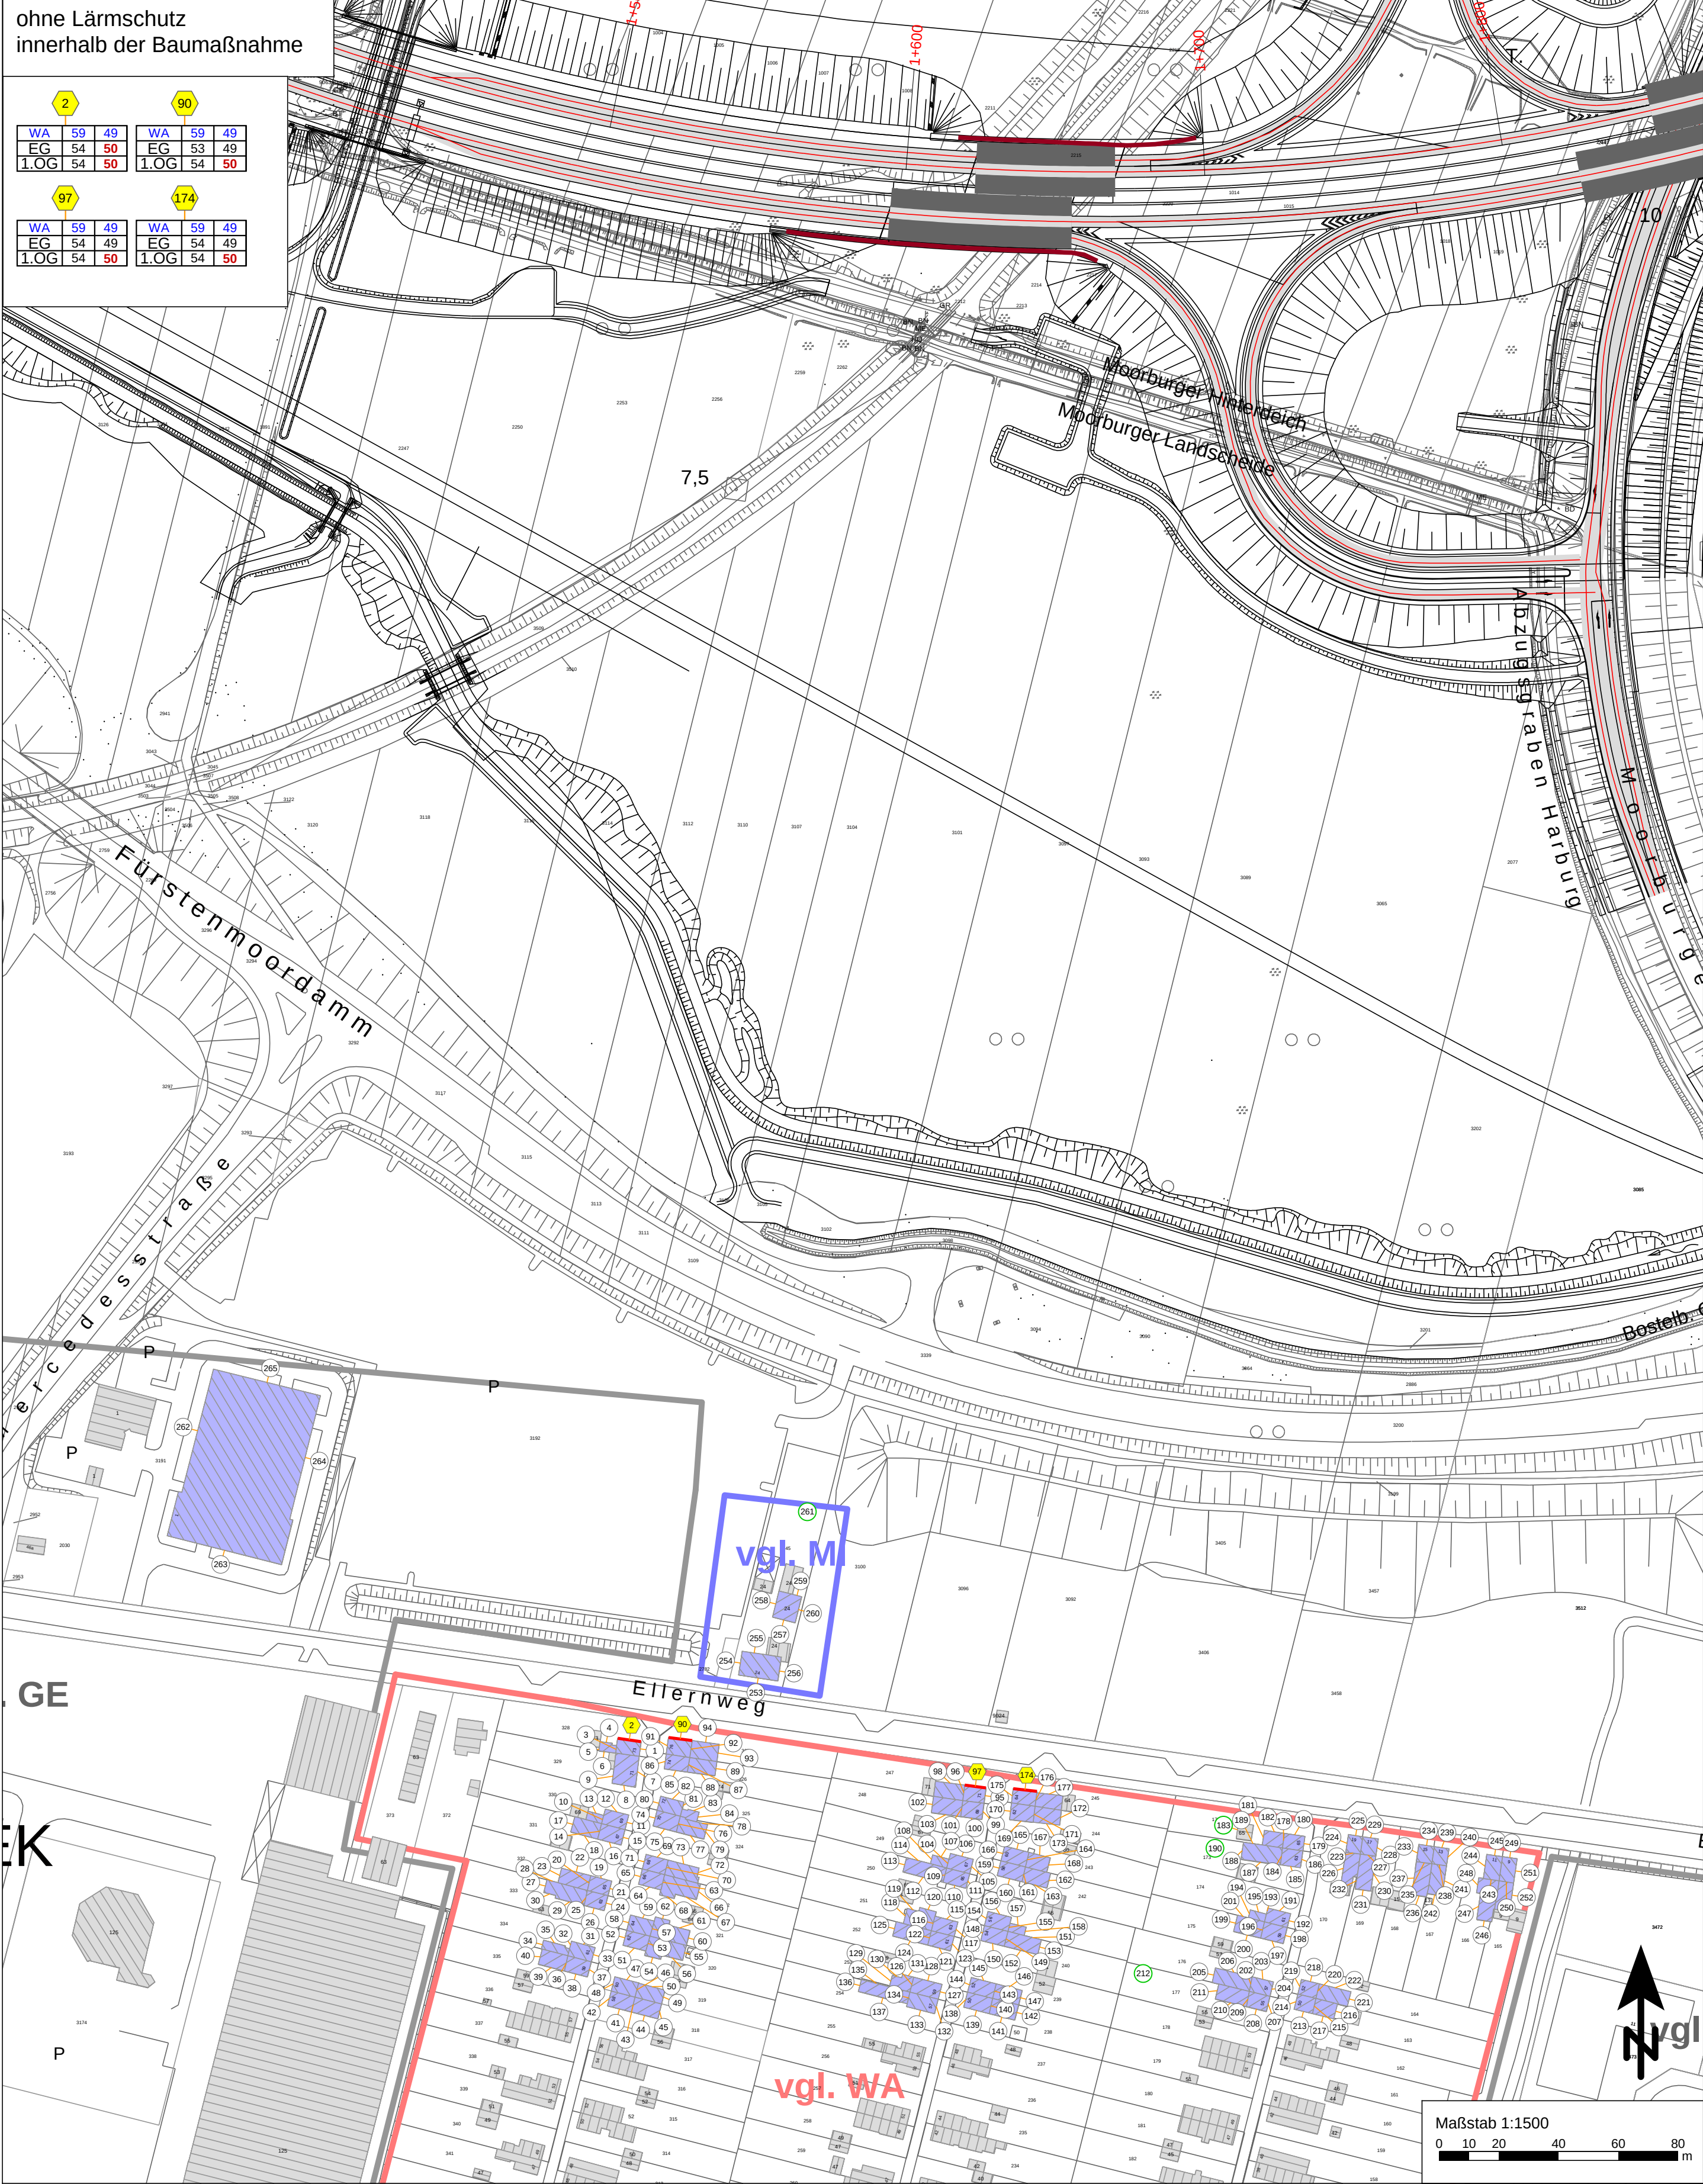

Lageplan der Immissionsorte ohne Lärmschutz
Neubau der A 26 Hamburg AK HH-Süderelbe bis AD-AS HH Stillhorn
Bau-km 0-350.000 bis 1+952.842
Schutzabschnitt 3: südlich Elternweg

Zeichenerklärung

- Wohngebäude
- Nebengebäude
- Lärmschutzwand
- Irritationsschutzwand

Gebietsnutzungen

- Dorf-, Kern-, Mischgebiete (MD MK MI)
- Allgemeine Wohngebiete, Kleinsiedlungsgebiete (WA WS)
- Gewerbegebiete (GE)

Pegeltabellen / RLS 90 Symbole

- Berechnungspunkt ohne IGW-Überschreitung
- Berechnungspunkt mit IGW-Überschreitung
- Fassade mit Grenzwertüberschreitung
- Stockwerke mit Beurteilungspegel Tag/Nacht in dB(A)
- Freifeldpunkt ohne Grenzwertüberschreitung
- Freifeldpunkt mit Grenzwertüberschreitung

Höhensystem: DHHN 92 (Höhensystem 160)
Lagestatus: LS 320 Gauß Krüger
Lagestatus: Landesbetrieb Geoinformation und Vermessung
LGV S1, DK 5 Stand: 04/2012

1	2	3	4		
ISU Plan Planungsgruppe für Immissionsschutz Stadtplanung Umweltplanung Hakenholzstr. 2-9 10007 Berlin Tel.: 030 / 39 49 47 51 Fax: 030 / 39 49 47 69 info@ISU-Plan.de				Datum	Zeichen
Bearb.:	07/2016	Wanja			
Gez.:	07/2016	Wanja			
Gepr.:	07/2016	Baumgärtel			

DEGES		Datum	Zeichen
Deutsche Einheit Fernstraßenplanungs- und -bau GmbH Zimmerstraße 54 10117 Berlin Telefon (030) 202 43 - 0 Telefax (030) 202 43 - 291 www.deges.de		Bearb.:	20.12.2016
		Gepr.:	20.12.2016
		VKE	7051

Nr.	Art der Änderung	Datum	Zeichen

FESTSTELLUNGSENTWURF

Straßenbauverwaltung
Freie und Hansestadt Hamburg
Behörde für Wirtschaft, Verkehr und Innovation
Auftragsverwaltung für die Bundesfernstraßen
Straße: A 26 Station:
PROJIS-Nr.: 02019905 00

Unterlage / Blatt-Nr.: 7.2.4
Lageplan Schutzabschnitt 3:
südlich Elternweg, mit und ohne
Lärmschutzmaßnahmen, innerhalb der
Baugrenze
Maßstab: 1:1.500

A 26 - Ost
AK HH-Süderelbe (A7) bis AD/AS HH-Stillhorn (A1)
Abschnitt 6a (VKE 7051): AK HH-Süderelbe (A7) - AS HH-Hafen Süd
Bau-km 0-350.000 bis 1+950.000

aufgestellt:
Berlin, den 20.12.2016
gez. i.A. Pfeffermann
DEGES
Deutsche Einheit Fernstraßenplanungs- und -bau GmbH
Zimmerstraße 54 10117 Berlin