



BC Schnittebenen Düker 2

C'

D Schnittebenen Düker 2 B'D'

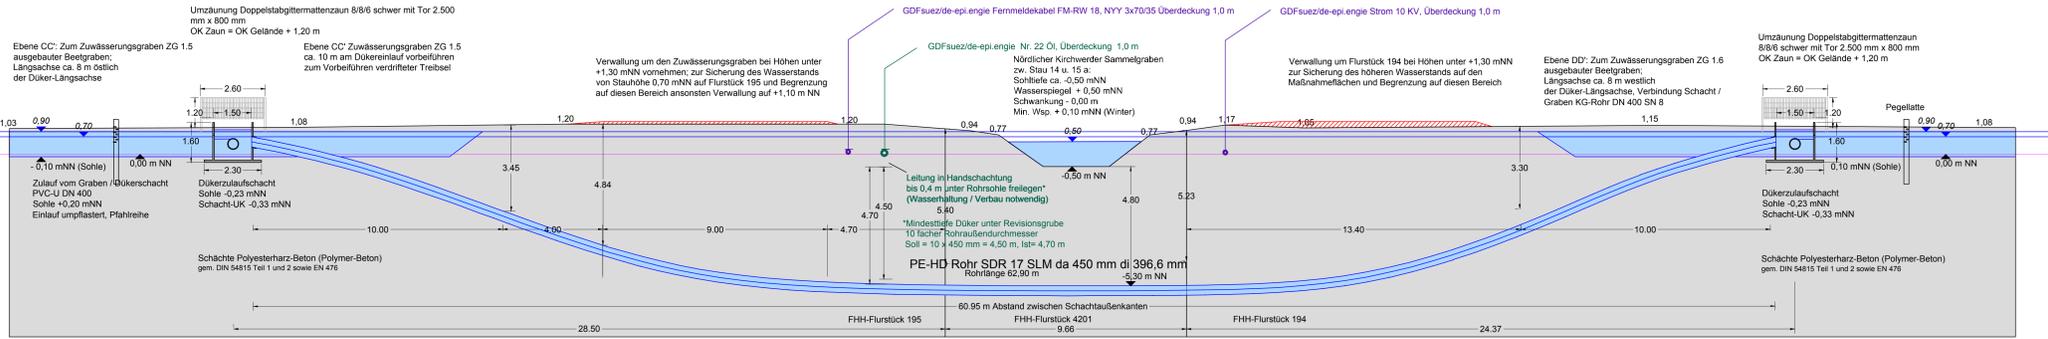


A Düker 1

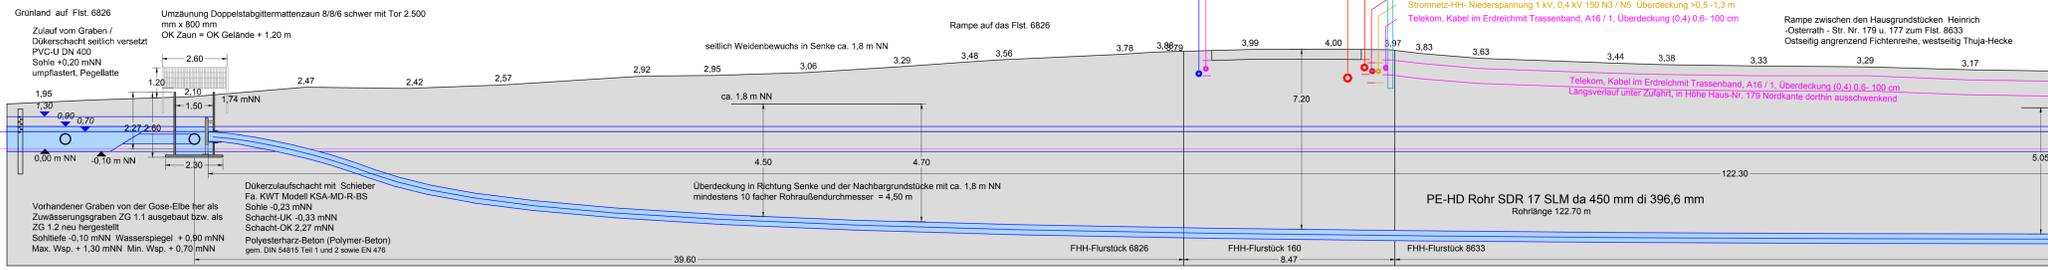


Düker 1 A'

Schnitte 1 : 100

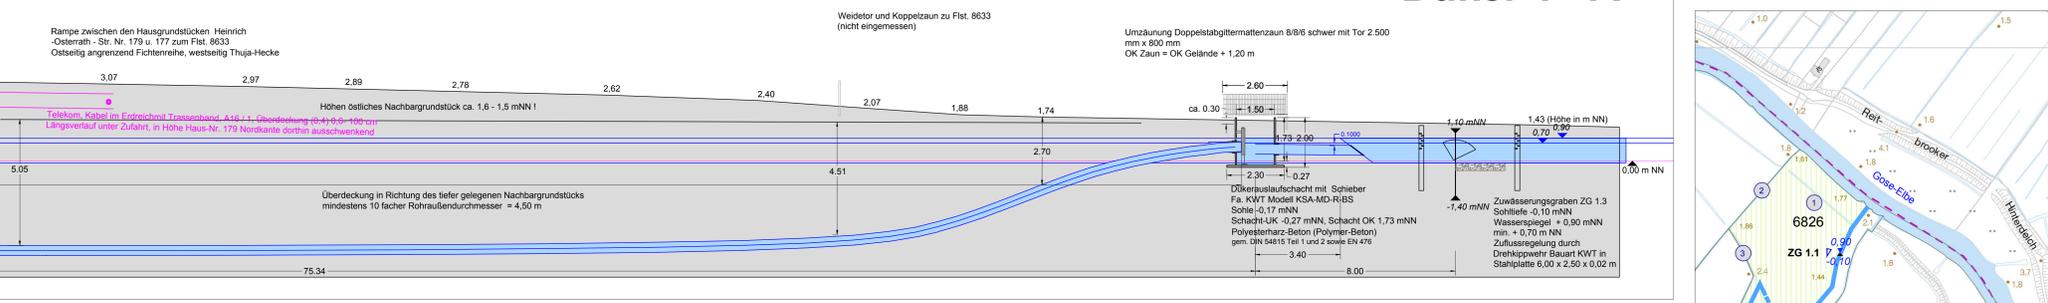

Lageplan 1 : 2.500

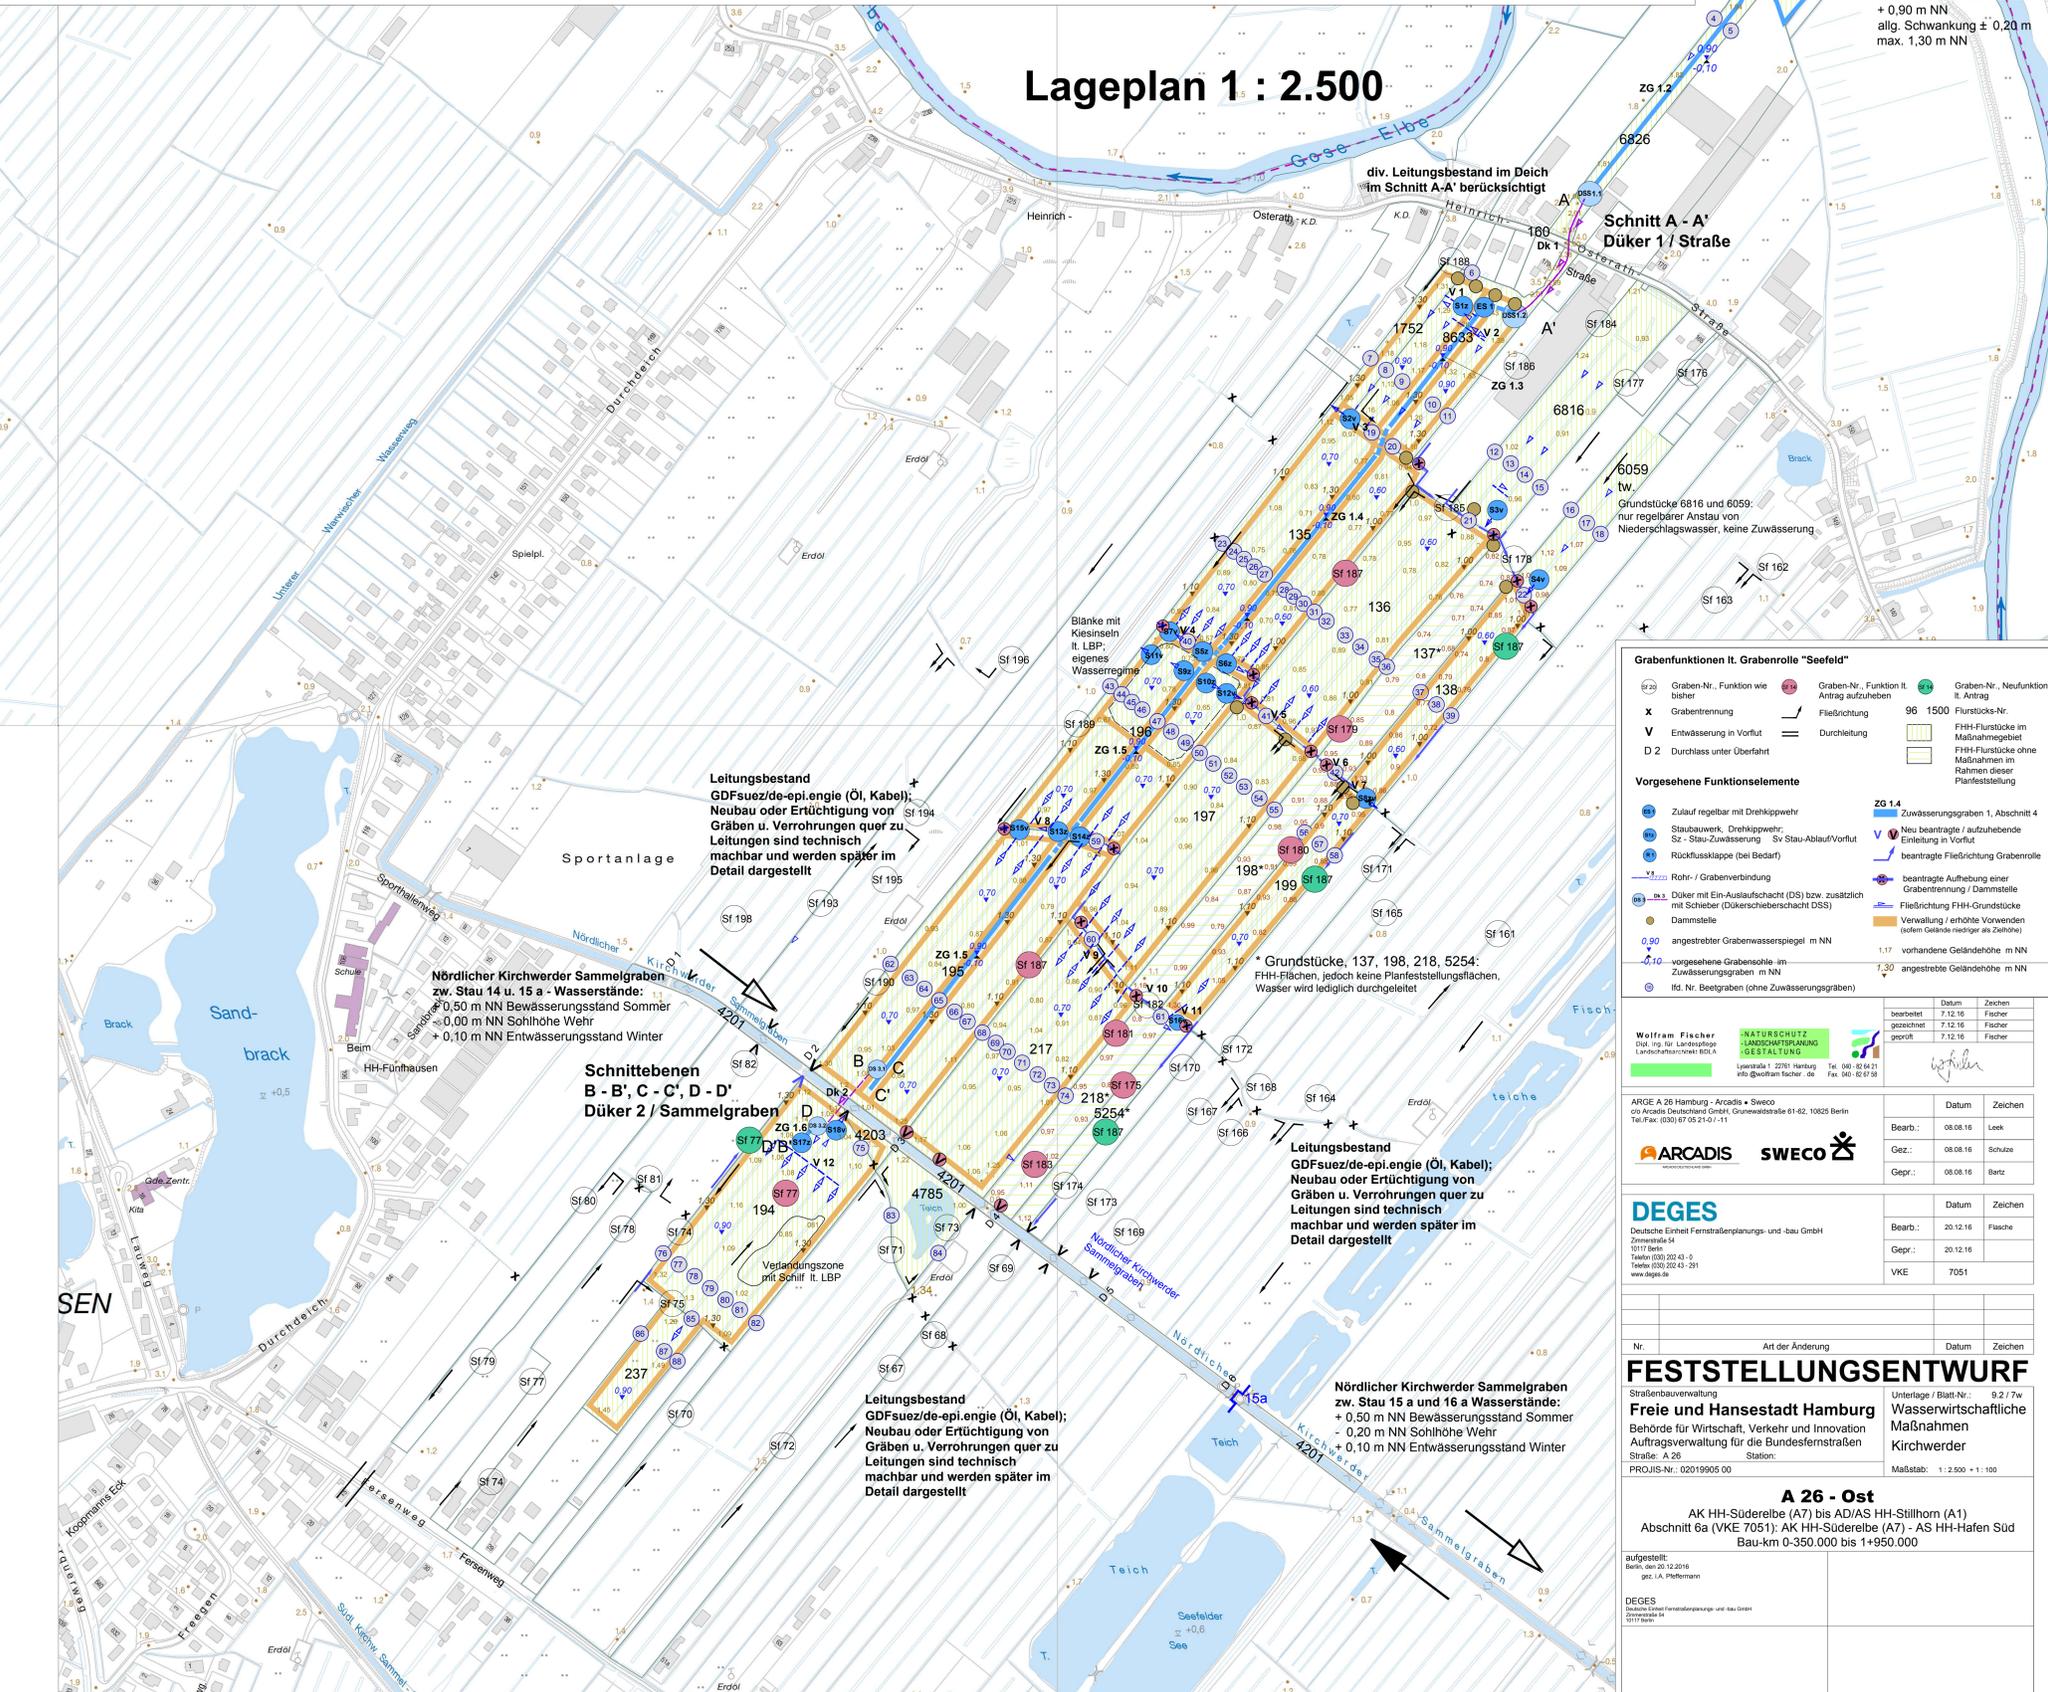

Grabenfunktionen lt. Grabenrolle "Seefeld"		
	Graben-Nr., Funktion wie	Graben-Nr., Neufunktion

Vorgesehene Funktionselemente		
	Rohr-/Grabenverbindung	
	Düker mit Ein-Auslaufschacht (DS) bzw. zusätzlich mit Schieber (Dükerschieberschacht DSS)	

FESTSTELLUNGSENTWURF		
Nr.	Art der Änderung	Datum
1		
Freie und Hansestadt Hamburg Behörde für Wirtschaft, Verkehr und Innovation Auftragsverwaltung für die Bundesverkehrsstraßen Straße: A 26 Station:		
Aufgestellt: Berlin, den 20.12.2016 Gepr.: I.A. Pfeiffermann		Datum: 20.12.16 Zeichen: Flasche
Projekt: A 26 - Ost Abschnitt 6a (VKE 7051): AK HH-Süderelbe (A7) - AS HH-Hafen Süd Bau-km 0-350.000 bis 1+950.000		