


© 2021 Landschaftsplanung, alle Rechte vorbehalten. Änderungen des Entwurfs sind nur im Rahmen der Planung möglich. Die Ausführung ist an der Hand der Planunterlagen zu prüfen. Die Ausführung ist an der Hand der Planunterlagen zu prüfen.

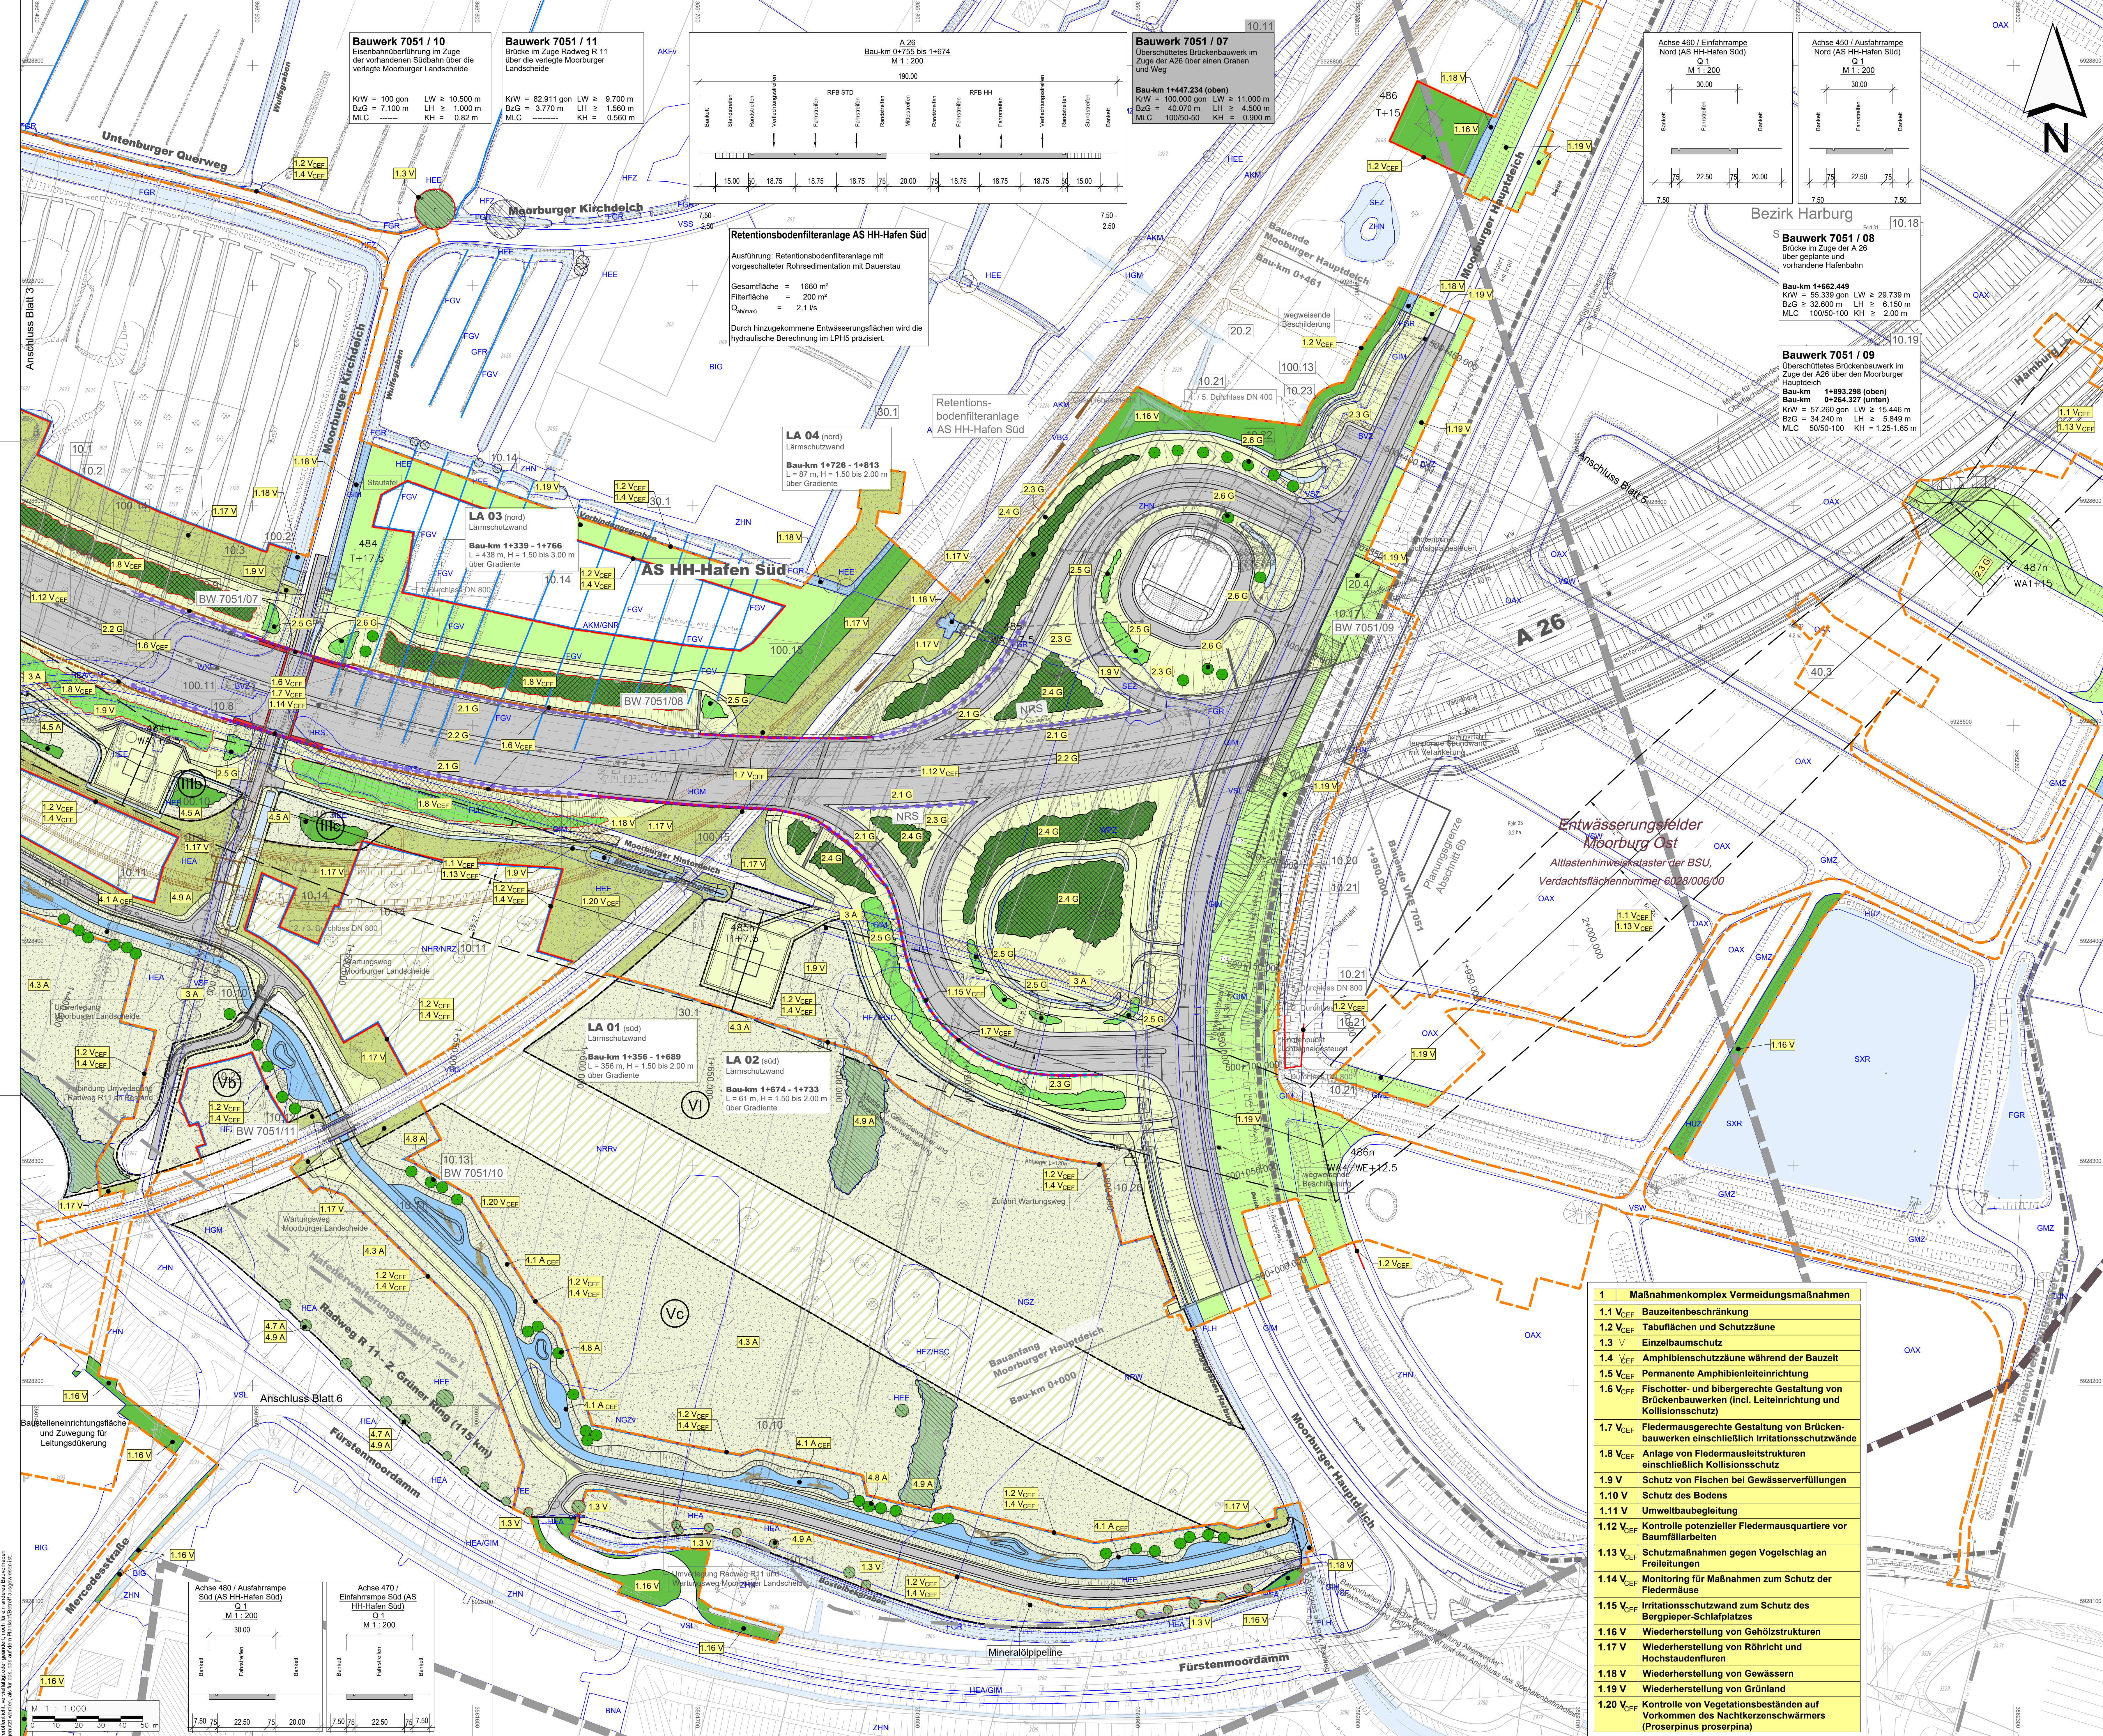

Biotoptypfunktion
Biotoptypen-Bestand
VBA Abgrenzung und Bezeichnung der Biotoptypen (Quelle: KBL)
VCE Abgrenzung und Bezeichnung der Biotoptypen gemäß Planung A 26-West (Quelle: EGL)

Zeichenerklärung
Planung
Wartungsweg
Einschnittsabschnitt
Müll- / Bankett
Richtungsfahrbahn
Dammboschung
Stufenentwurf
Wartungsweg (Grünweg)
Radweg / Wirtschaftsweg (Asphalt)
Wirtschaftsweg (Schotter)
Fußgängerweg / Insel
Graben
Brücke mit Widerlager
Immissionschutz
Sonstiges
Lärmschutzwand
freizuhaltendes Schiefeld
Rückbaufäche
Hafenverweilungsgebiet
vorhandene BmSchG-Anlagengrenze
geplante BmSchG-Anlagengrenze
vorr. Gewässer
Baufeldgrenze

Verwaltung
Bezirksgrenze
Gemarkungsgrenze
Flurgrenze
Flurstücksgrenze
Nachrichtliche Darstellung
Planungen Dritter HPA
Regelungsverzeichnis
40.3 Nr. im Regelungsverzeichnis

Vermeidungsmaßnahmen
Schutzzäun
Baumschutz
Leit- und Sperrvorrichtungen
Gehölzpflanzung mit Funktion als Fledermausleitstruktur (strauchbetont / baumbetont)
dauerhafte Amphibienleiteinrichtung
Ortschutzzäun
Fledermaus-Irritationschutzwand
Schutzzäun für Amphibien
Irritationschutzwand zum Schutz des Bergpieper-Schlafplatzes
Querschnitt
Unterführungsbauwerk
Ausgleichs- und Ersatzmaßnahmen
Grenze von Ausgleichs- und Ersatzmaßnahmen
Anlage
Landschaftsrasen
Gehölzpflanzung (strauchbetont)
Gehölzpflanzung (baumbetont)
Baumpflanzung
Gewässer
Totholzbringung ins Gewässer
Entwicklung
Erhalt vorhandener Gehölze
Sukzessionsfläche / Hochstaudenflur / Röhricht
Erhalt vorhandener Baum
Gestaltungsmaßnahmen
Landschaftsrasen
Gehölzpflanzung (strauchbetont)
Gehölzpflanzung (baumbetont)
Gehölzpflanzung mit Funktion als Fledermausleitstruktur (strauchbetont / baumbetont)
Baumpflanzung
Begrünung Lärmschutzwand
Sonstiges
Erhalt von Biotoptypen
Fledermausflugroute F1
vorgesehene Umleitung der Flugroute zum Bauwerk 6
Maßnahmenart / -nummer
Komplexmaßnahme
Einzelmaßnahme
Maßnahmenart
Bezeichnung der Maßnahme
4.4 A CEF Anlage von Ersatzgewässern
Maßnahmenart: A = Ausgleichsmaßnahme, E = Ersatzmaßnahme, G = Gestaltungsmaßnahme, V = Vermeidungsmaßnahme
Zustandscode: CEF = funktionserhaltende Maßnahme

2 Maßnahmenkomplex Gestaltungsmaßnahmen
2.1 G Lärmschutzwandbegrünung
2.2 G Mittelstreifenbegrünung
2.3 G Landschaftsrasen
2.4 G Baumbetonte Gehölzpflanzungen
2.5 G Strauchbetonte Gehölzpflanzungen
2.6 G Einzelbaumpflanzungen
3 A Entsiegelung
4 Ausgleichsmaßnahmen
innerhalb des 2. Grünen Rings zwischen der A 7 und dem Moorburger Hauptdeich
4.1 A CEF Naturnahe Gestaltung der verlegten Moorburger Landschaftsdeiche
4.2 A Anlage und Entwicklung von naturnahen Feucht- und Sumpfwaldbeständen
4.3 A Sicherung und Entwicklung von feuchten Hochstaudenfluren und Röhricht
4.4 A CEF Anlage von Ersatzgewässern für den Moorfrosch
4.5 A Anpflanzung von Gehölzgruppen und Gebüsch
4.6 A Anlage naturnaher Kleingewässer
4.7 A Ersatzquartiere für Fledermäuse
4.8 A Anpflanzung von Einzelbäumen
4.9 A Sicherung und Entwicklung von Feuchtgebüsch und naturnahen Kleingehölzen
5 Naturnahe Begrünung der teilstillgelegten Entwässerungsfelder Moorburg-Mitte
5.1 A Entwicklung von Hochstaudenfluren
5.2 A Anpflanzung von Sträuchern
5.3 A Sicherung und Entwicklung naturnaher Gehölzstreifen

1 Räumliche Anpassung der Ausgleichsmaßnahmen im Maßnahmenkomplex 4
Höhenystem: DHHN 92 (Höhenstatus 160)
Lagestatus: LS 320 Gauß Krüger
Grundlage: Landesbetrieb GeoInformation und Vermessung
LV1, Stand: 2018
1 **2** **3** **4** **5** **6**

KORTEMEIER BROKMANN
LANDSCHAFTSARCHITEKTEN
Kortemeier Brokmann
Landscapsarchitekten GmbH
Oststraße 92
33051 Herford
T +49(0)52 21 97 39-0
F +49(0)52 21 97 39-30
ARGE A 26 Hamburg - Arcadis + Sweco
60-Avenue Germany GmbH, EUSSEF - Campus 10, 10829 Berlin
Tel/Fax: (030) 616 916-100 / -998
ARCADIS **SWECO**
Bearb.: 21.11.2016
Gez.: 21.11.2016
Gepr.: 21.11.2016
Datum: 21.11.2016
Name: Leek
Zeichen: Schutz
VKE: 7051

DEGES
Deutsche Einheit Fernstraßenplanungs- und Bau GmbH
Zentralstraße 54
10117 Berlin
Telefon: (030) 202 43-0
Telefax: (030) 202 43-391
www.deges.de
Datum: 21.11.2016
Name: Leek
Zeichen: Schutz
VKE: 7051

FESTSTELLUNGSENTWURF / 1. PLANÄNDERUNG
Straßenbauverwaltung
Freie und Hansestadt Hamburg
Behörde für Wirtschaft, Verkehr und Innovation
Auftragsverwaltung für die Bundesfernstraßen
Straße: A 26
Station:
PROJIS-Nr.: 02019905 00
Unterlage: Maßnahmenplan
Blatt-Nr.: 9.2/4 Index A
Maßstab: 1 : 1.000
A 26 - Ost
AK HH-Süderelbe (A7) bis AD/AS HH-Stilhorn (A1)
Abschnitt 6a (VKE 7051): AK HH-Süderelbe (A7) - AS HH-Hafen Süd
Bau-km 0-350.000 bis 1+950.000
aufgestellt: Behr. am 30.09.2021
gezt. I.A. Pfeffermann
DEGES
Deutsche Einheit Fernstraßenplanungs- und Bau GmbH
Zentralstraße 54
10117 Berlin
Telefon: (030) 202 43-0
Telefax: (030) 202 43-391
www.deges.de

© 2021 Landschaftsplanung, alle Rechte vorbehalten. Änderungen des Entwurfs sind nur im Rahmen der Planung möglich. Die Ausführung ist an der Hand der Planunterlagen zu prüfen. Die Ausführung ist an der Hand der Planunterlagen zu prüfen.