


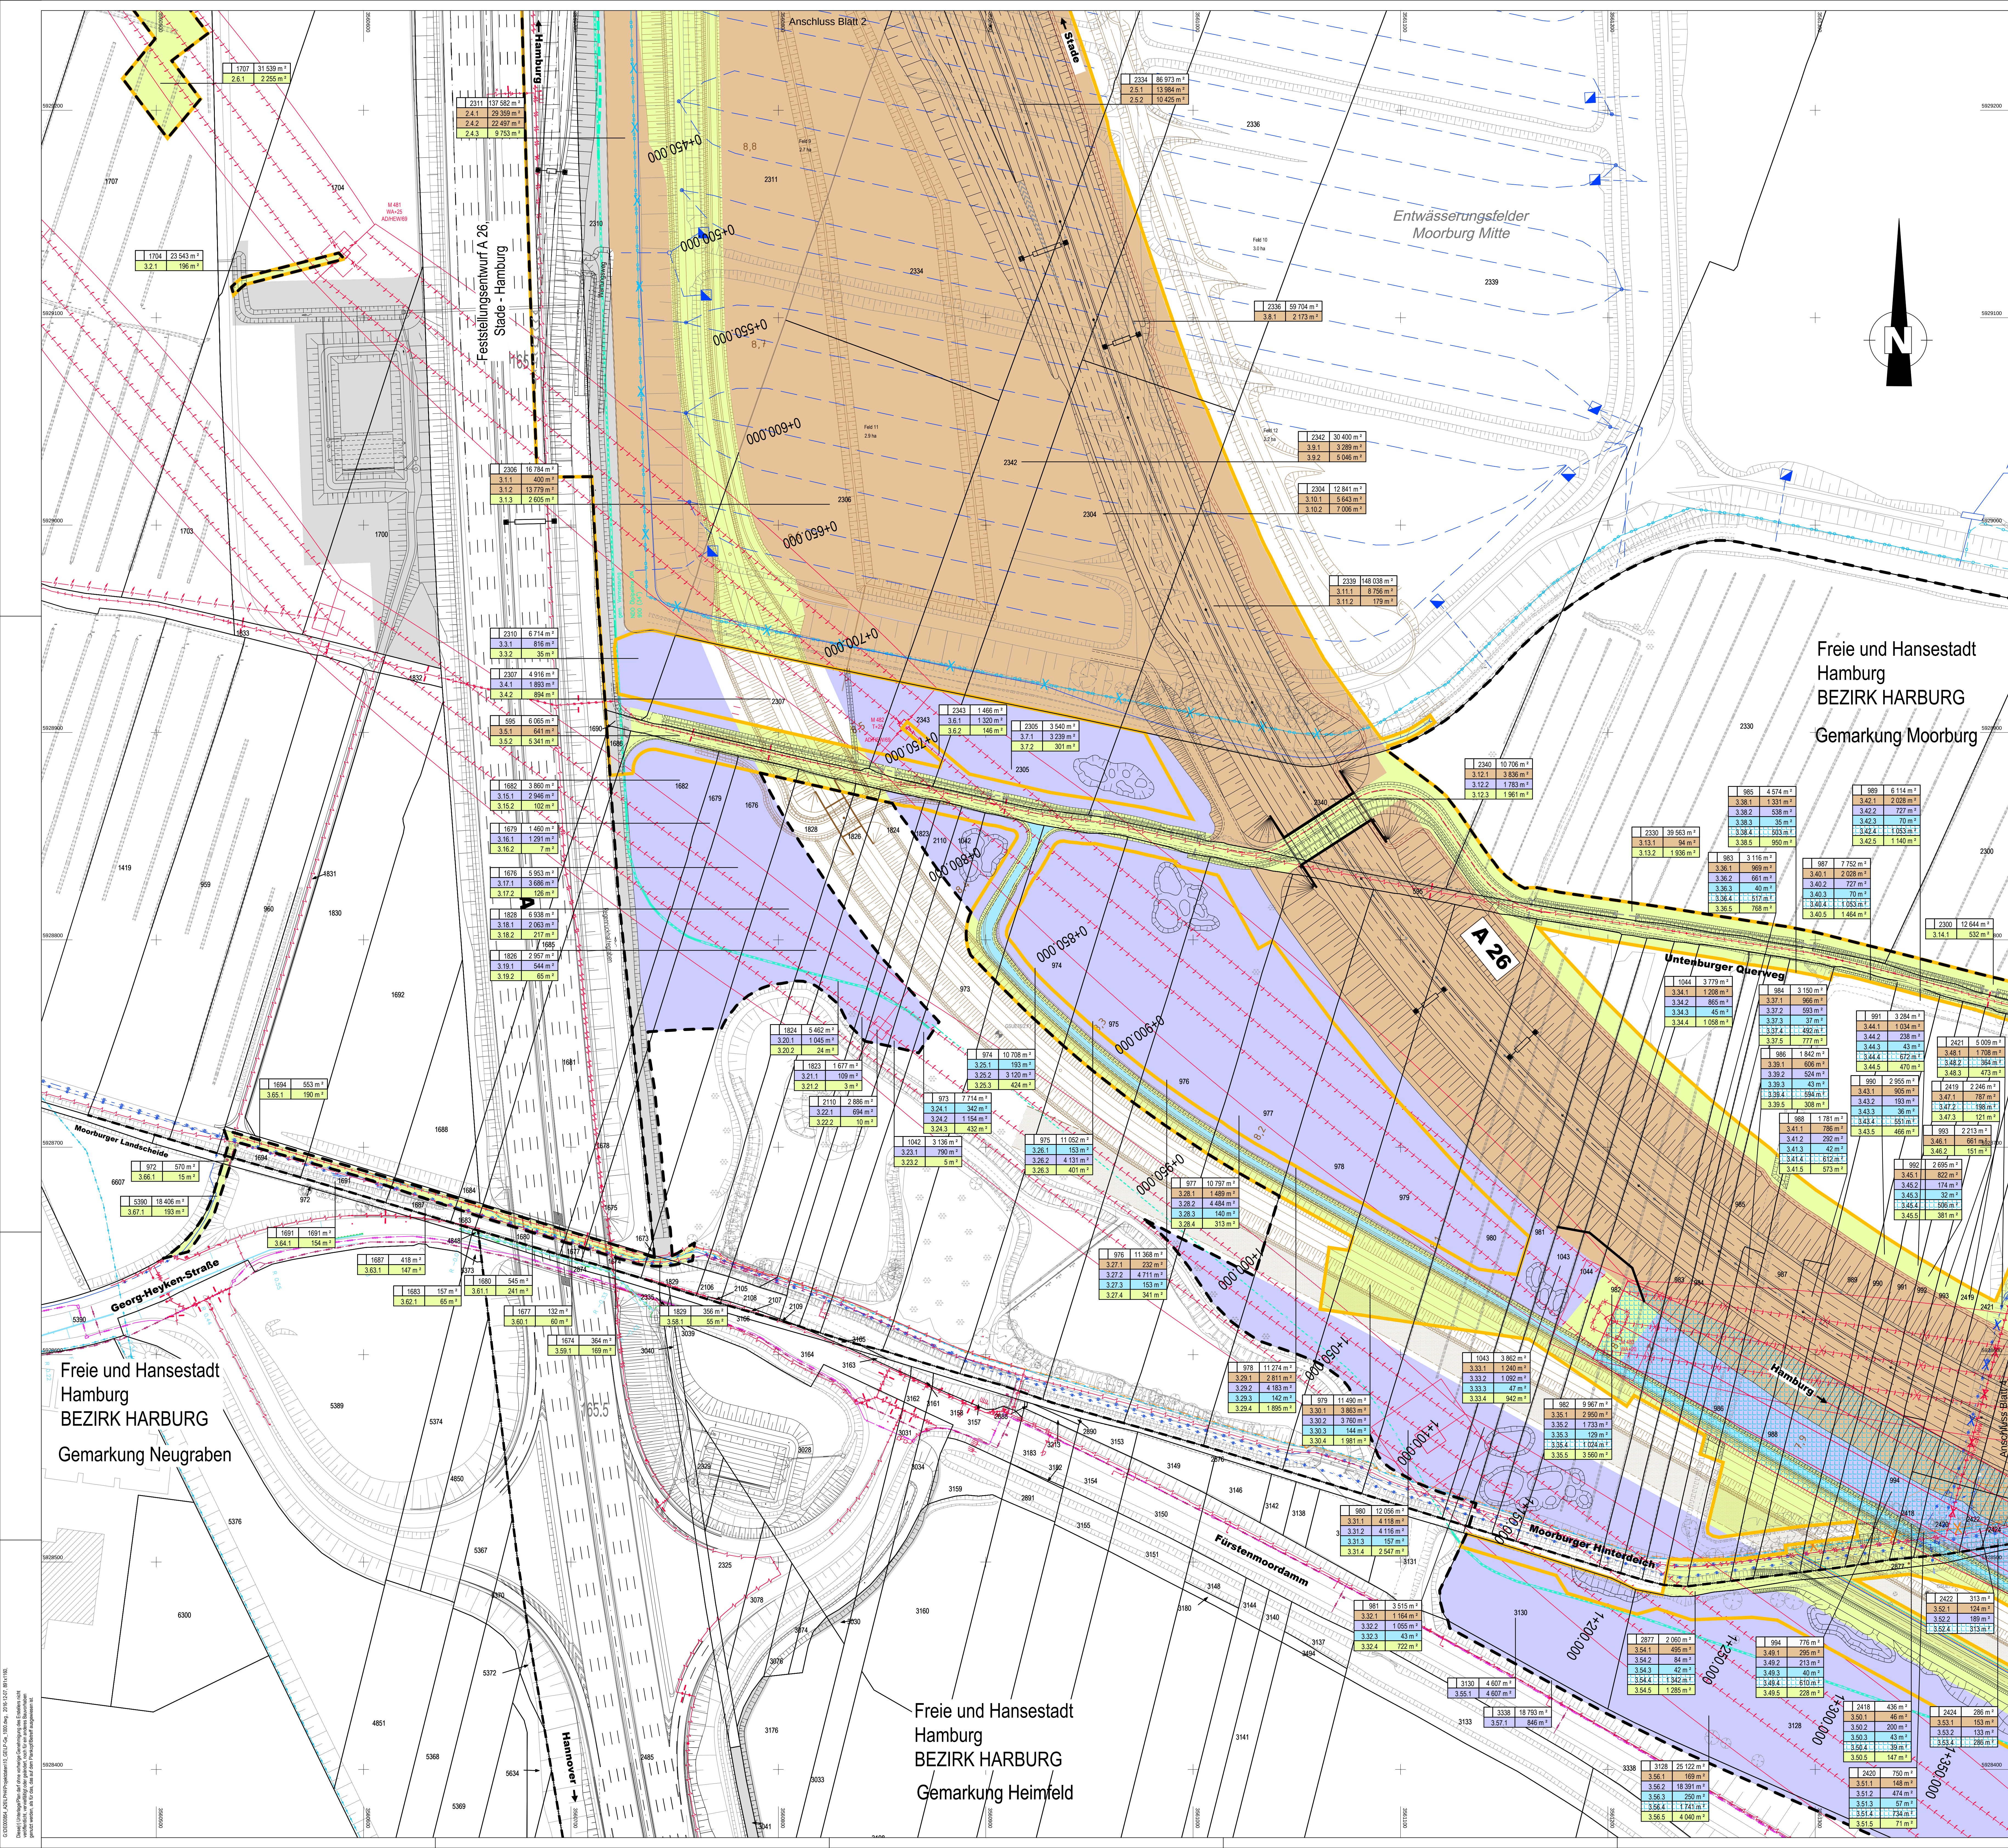


Zeichenerklärung

Grundwerb

- zu erwerbende Fläche
- zu erwerbende Fläche für Dritte
- Erwerbende Fläche im Feststellungsentswurf A 26 / A 7
- vorbereitend in Anspruch zu nehmende Fläche
- dauernd zu belastende Fläche für BAB
- dauernd zu belastende Fläche für LBP
- dauernd zu belastende Fläche für Leitungsträger 50-Hertz

Bezn. / Flurstück / Größe des Flurstückes
Hd. Nr. im Grundverzeichnisse / Größe der Teilfläche
3. Nr. des Grundverzeichnisses
1. Teilfläche eines Flurstückes

- Gemarkungsgrenze
- Flurstücksgrenze
- außen- / innen- des Baufeldes
- Flurstücksnummer
- Baufeldgrenze
- Feststellungsentswurfsgrenze

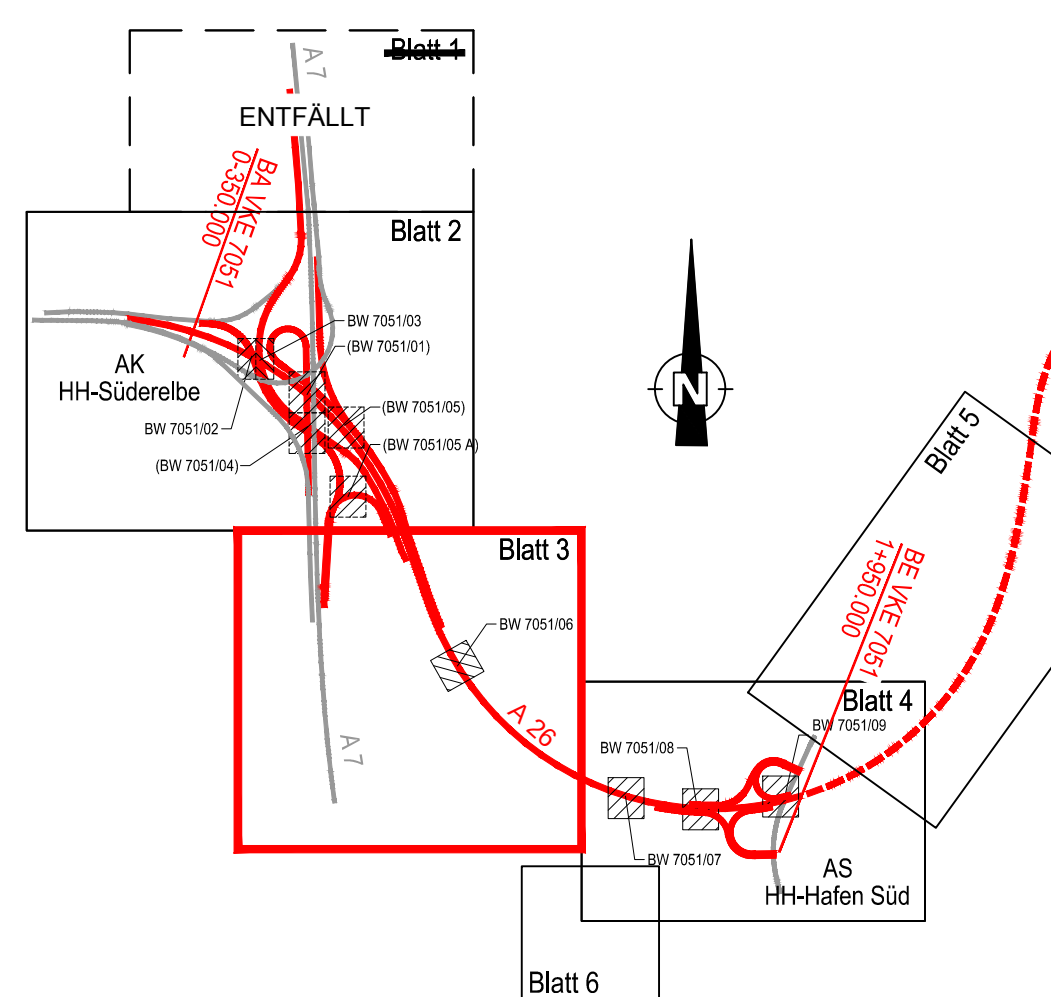

Höhensystem: DHNN 92 (Höhenstatus 160)
Lagestatus: LS 320 Gauß Krüger
Grundlage: Landesbetrieb Geoinformation und Vermessung
LGV S1, DK 5 Stand: 04/2012

1 2 3 4 5 6

ENTFALLT

ARGE A 26 Hamburg - Arcadis + Sweco
c/o Arcadis Germany GmbH, Grünewaldstraße 61-62, 10825 Berlin
Tel/Fax: (030) 67 05 21 0 / 1

Datum Zeichen

Bearb.: 21.11.2016 Hoffmann

Gez.: 21.11.2016 Hoffmann

Gepr.: 21.11.2016 Bartz

Datum Zeichen

Bearb.: 20.12.2016 gez. Mentische

Gepr.: 20.12.2016 gez. Böhner

VKE 7051

Nr. Art der Änderung Datum Zeichen

1. Änderung Datum Zeichen

2. Änderung Datum Zeichen

