


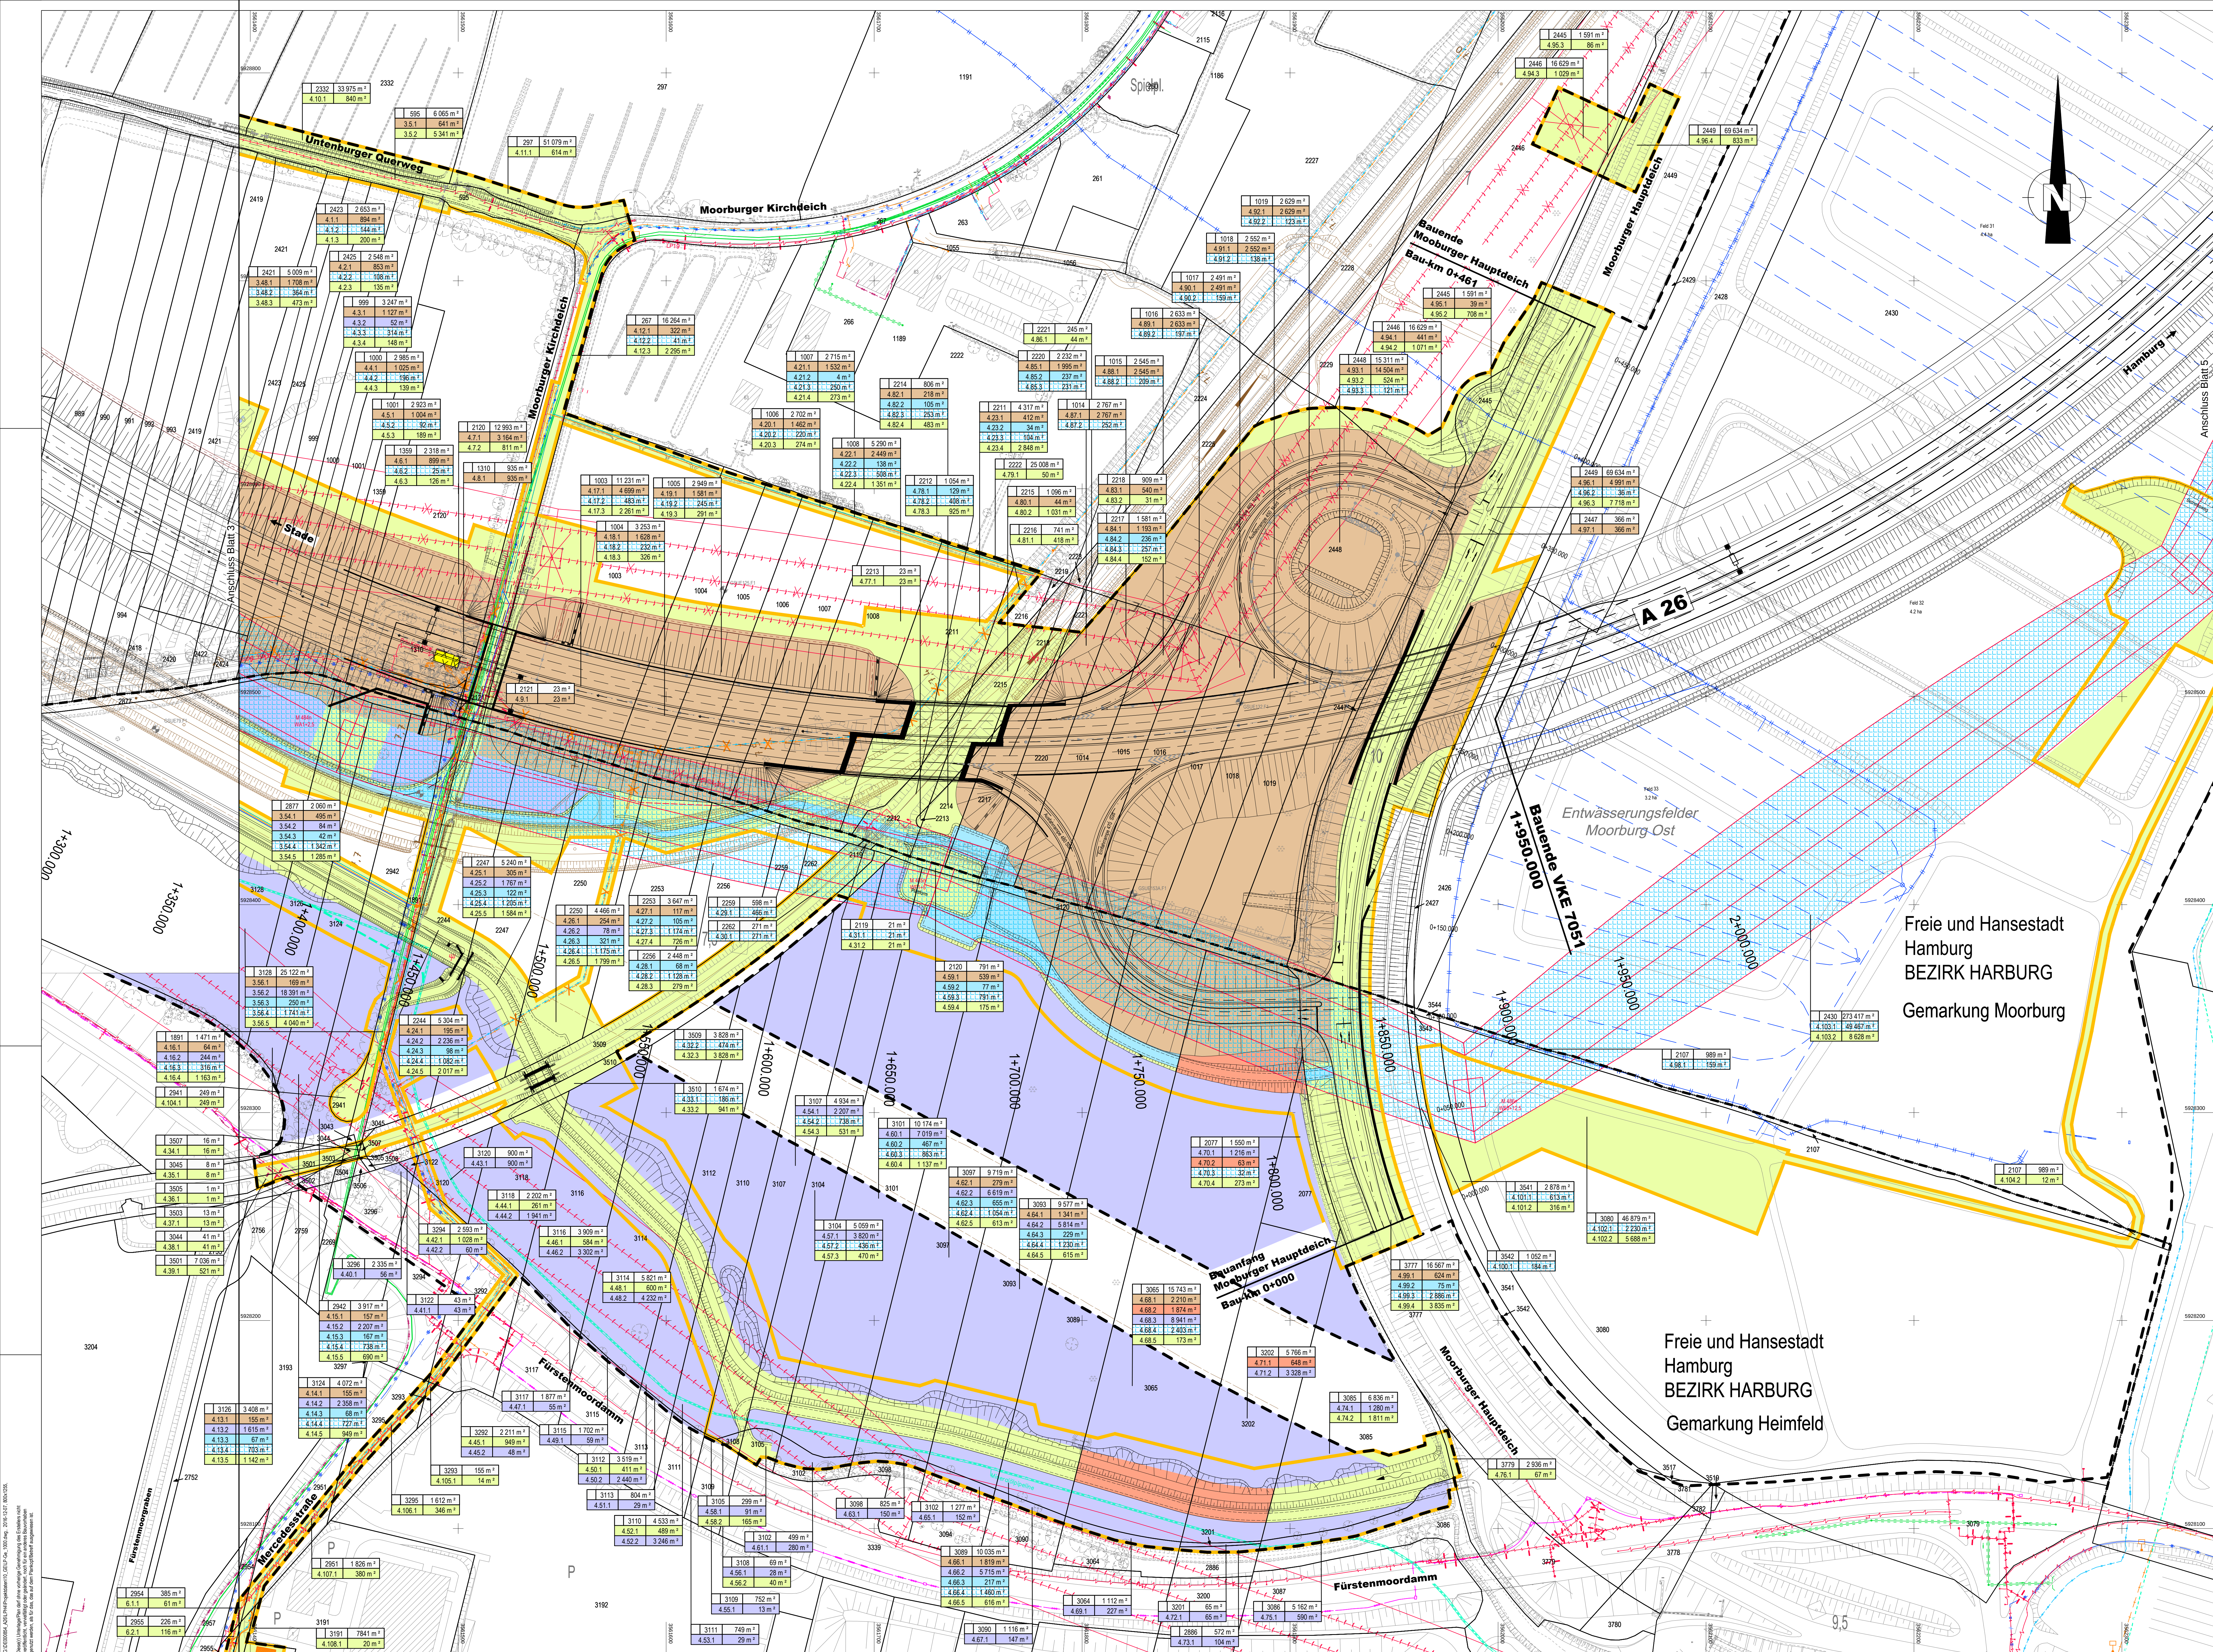


Zeichenerklärung

Grunderwerb

- zu erwerbende Fläche
- zu erwerbende Fläche für Dritte
- Erwerbende Fläche im Feststellungsentwurf A 26 / A 7
- vorrübergehend in Anspruch zu nehmende Fläche
- dauwend zu belastende Fläche für BAB
- dauwend zu belastende Fläche für LBP
- dauwend zu belastende Fläche für Leitungsträger 50Hertz
- Bezirk / Flurstück / Größe des Flurstückes
- lfd. Nr. im Grunderwerbsverzeichnis / Größe der Teilfläche
- 3 lfd. Nr. des Grunderwerbsplans
- 3 lfd. Nr. des betroffenen Flurstückes
- 1 Teilfläche eines Flurstückes

- Gemarkungsgrenze
- Flurstücksgrenze
- außerhalb / innerhalb des Baufeldes
- Flurstücksnummer
- Baufeldsgrenze
- Feststellungsentwurfsgrenze

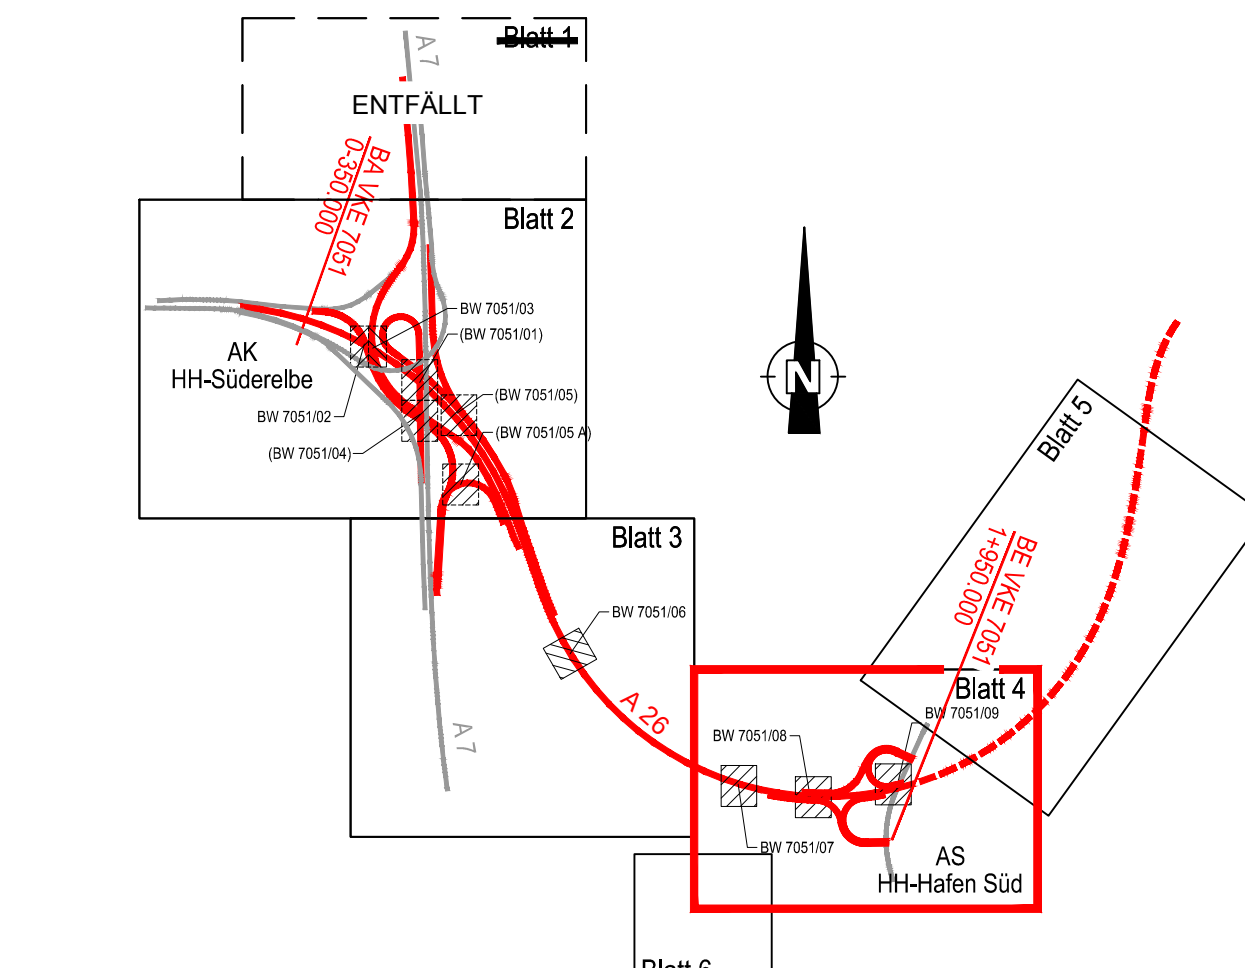

Höhensystem: DHHN 92 (Höhenstatus 160)
Lagesystem: LS 320 Gauß Krüger
Grundlage: Landesbetrieb Geoinformation und Vermessung
LGS V1, DK 5 Stand: 04/2012

1 2 3 4 5 6

ARGE A 26 Hamburg - Arcadis + Sweco Go-Arcadis Germany GmbH, Grossestrasse 61-62, 10825 Berlin Tel./Fax: (030) 67 05 21-0 / -31	Datum	Zeichen
Bearb.: 21.11.2016	Hoffmann	
Gez.: 21.11.2016	Hoffmann	
Gepr.: 21.11.2016	Bartz	

DEGES Deutsche Einheit Fernstraßenplanungs- und -bau GmbH Zentralstelle 54 10117 Berlin Telefon (030) 202 43-0 Telefax (030) 202 43-291 www.deges.de	Datum	Zeichen
Bearb.: 20.12.2016	gez. Mertschke	
Gepr.: 20.12.2016	gez. Bühner	
VKE	7051	

Nr.	Art der Änderung	Datum	Zeichen

FESTSTELLUNGSENTWURF

Straßenbauverwaltung Freie und Hansestadt Hamburg Behörde für Wirtschaft, Verkehr und Innovation Auftragsverwaltung für die Bundesfernstraßen Straße: A 26	Unterlage / Blatt-Nr.: 10 / 4 Grunderwerbsplan Maßstab: 1 : 1.000
PROJIS-Nr.: 02019005 00	A 26 - Ost AK HH-Südseite (A7) bis AD/AS HH-Stilhorn (A1) Abschnitt 6a (VKE 7051); AK HH-Südseite (A7) - AS HH-Hafen Süd Bau-km 0-350.000 bis 1+950.000

aufgestellt: Berlin, den 20.12.2016 gez. I.A. Pfeffermann	DEGES Deutsche Einheit Fernstraßenplanungs- und -bau GmbH Zentralstelle 54 10117 Berlin Telefon (030) 202 43-0 Telefax (030) 202 43-291 www.deges.de
---	--