




Längsschnitt B-B Bw. 03 M 1:200

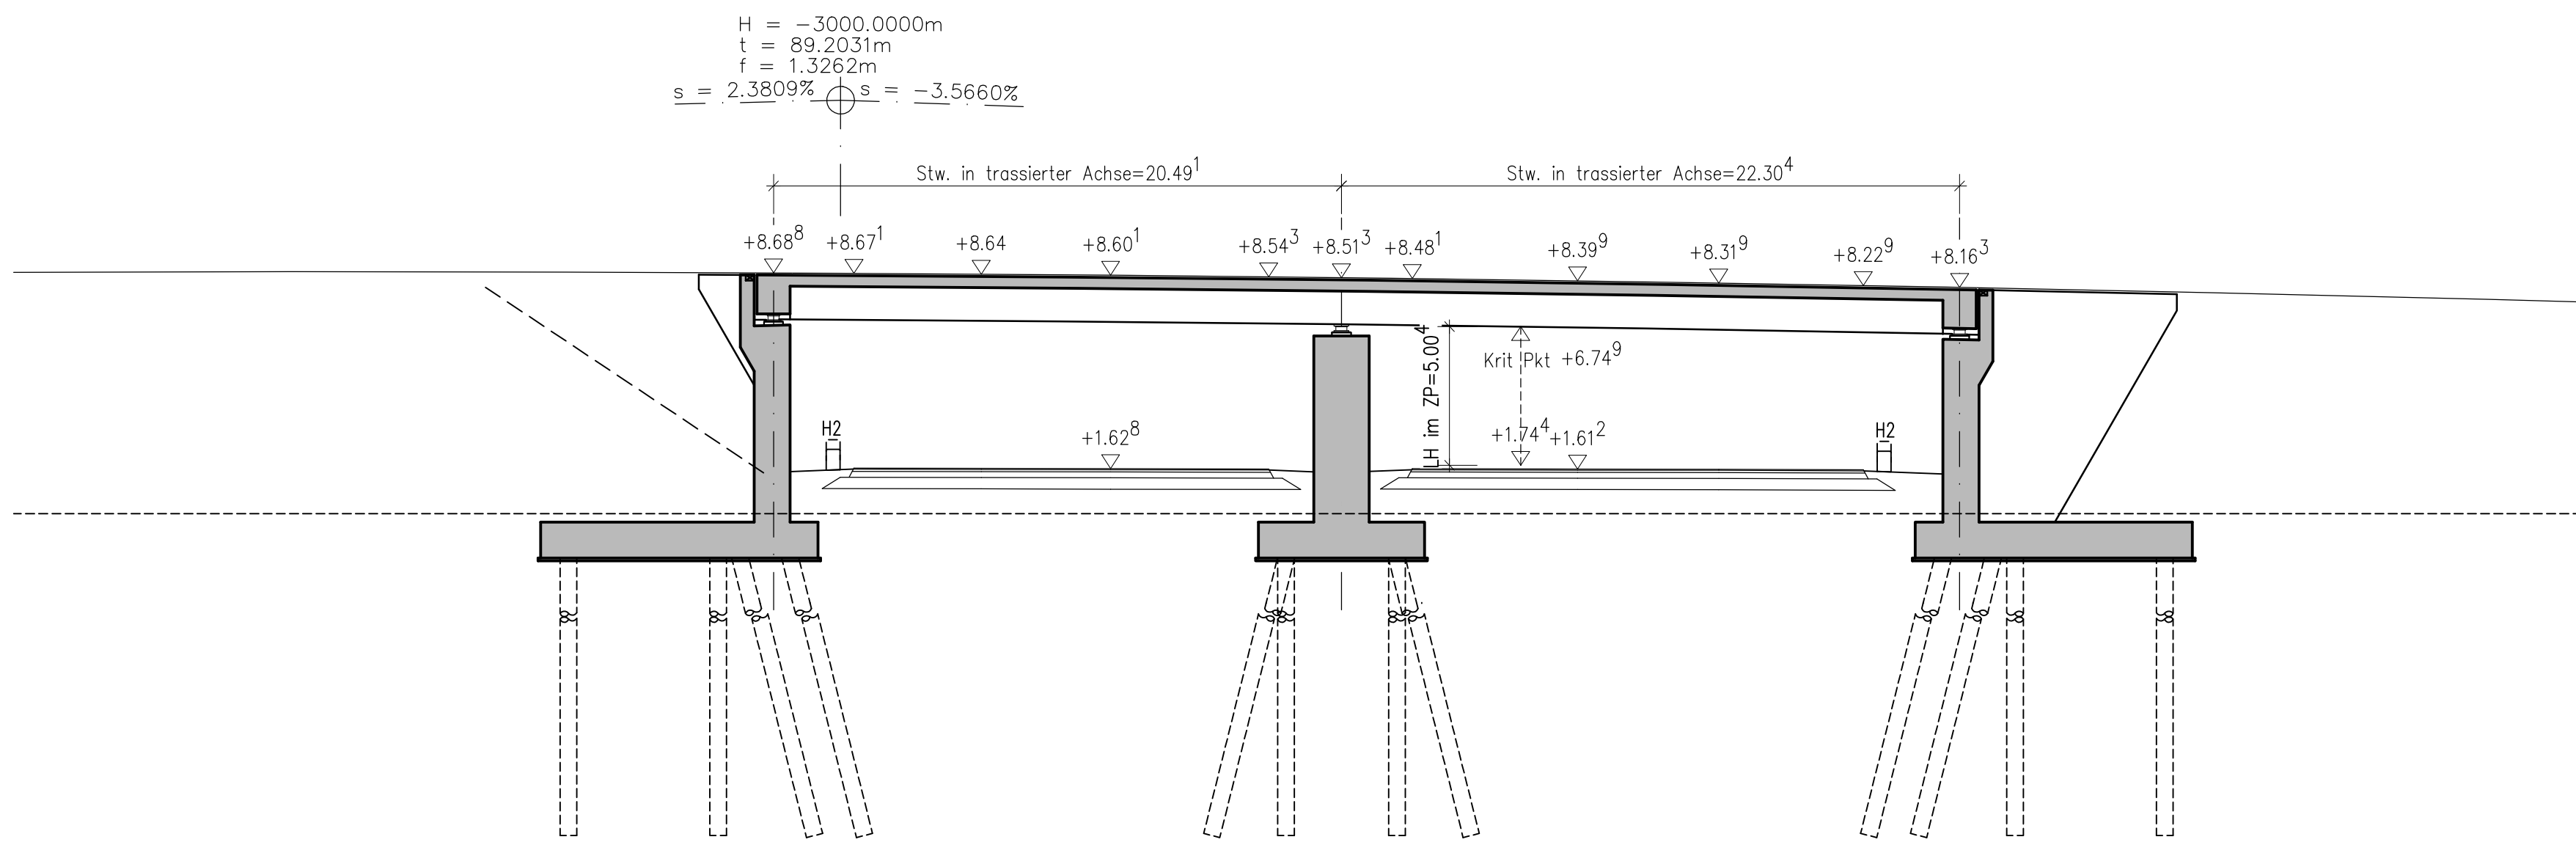

Regelquerschnitt Bauwerk 3 M 1:100

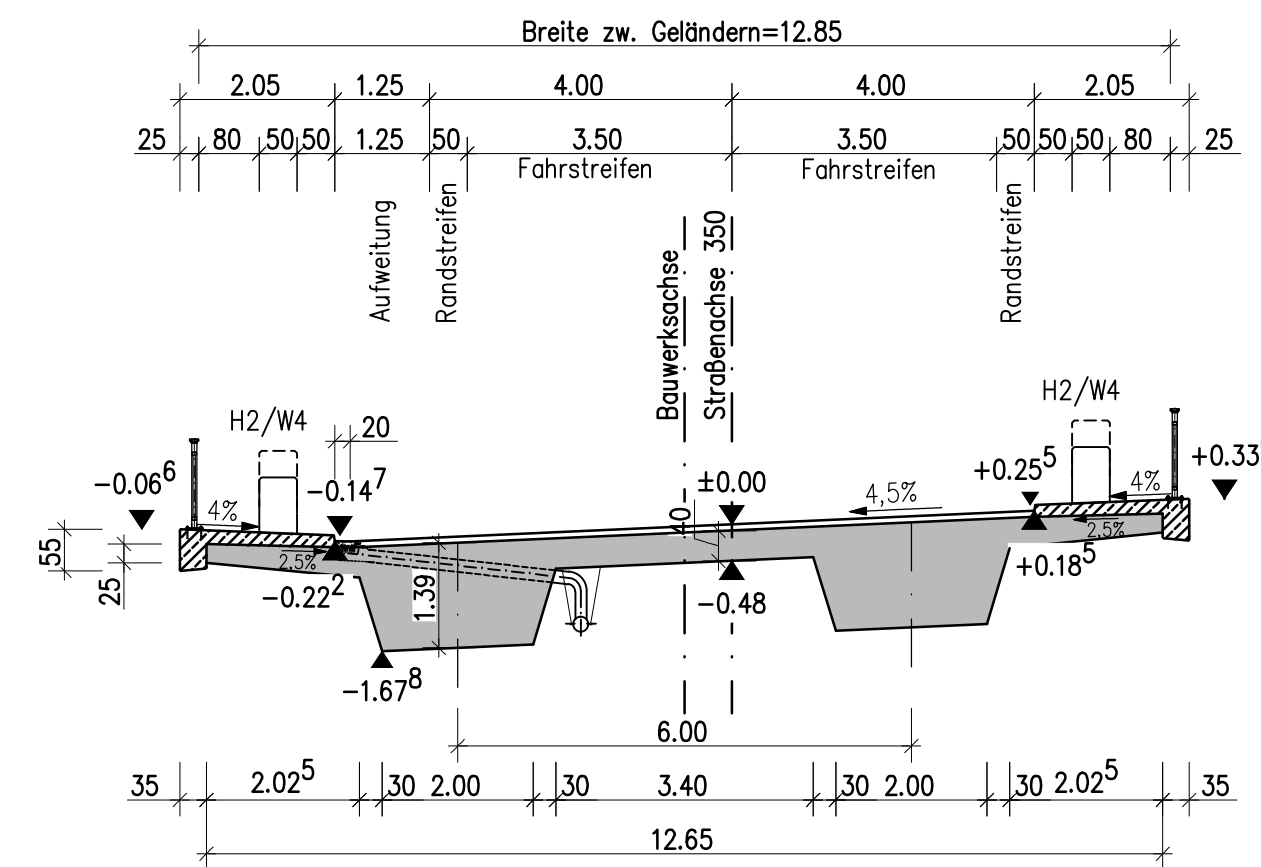


Längsschnitt A-A Bw. 02 M 1:200

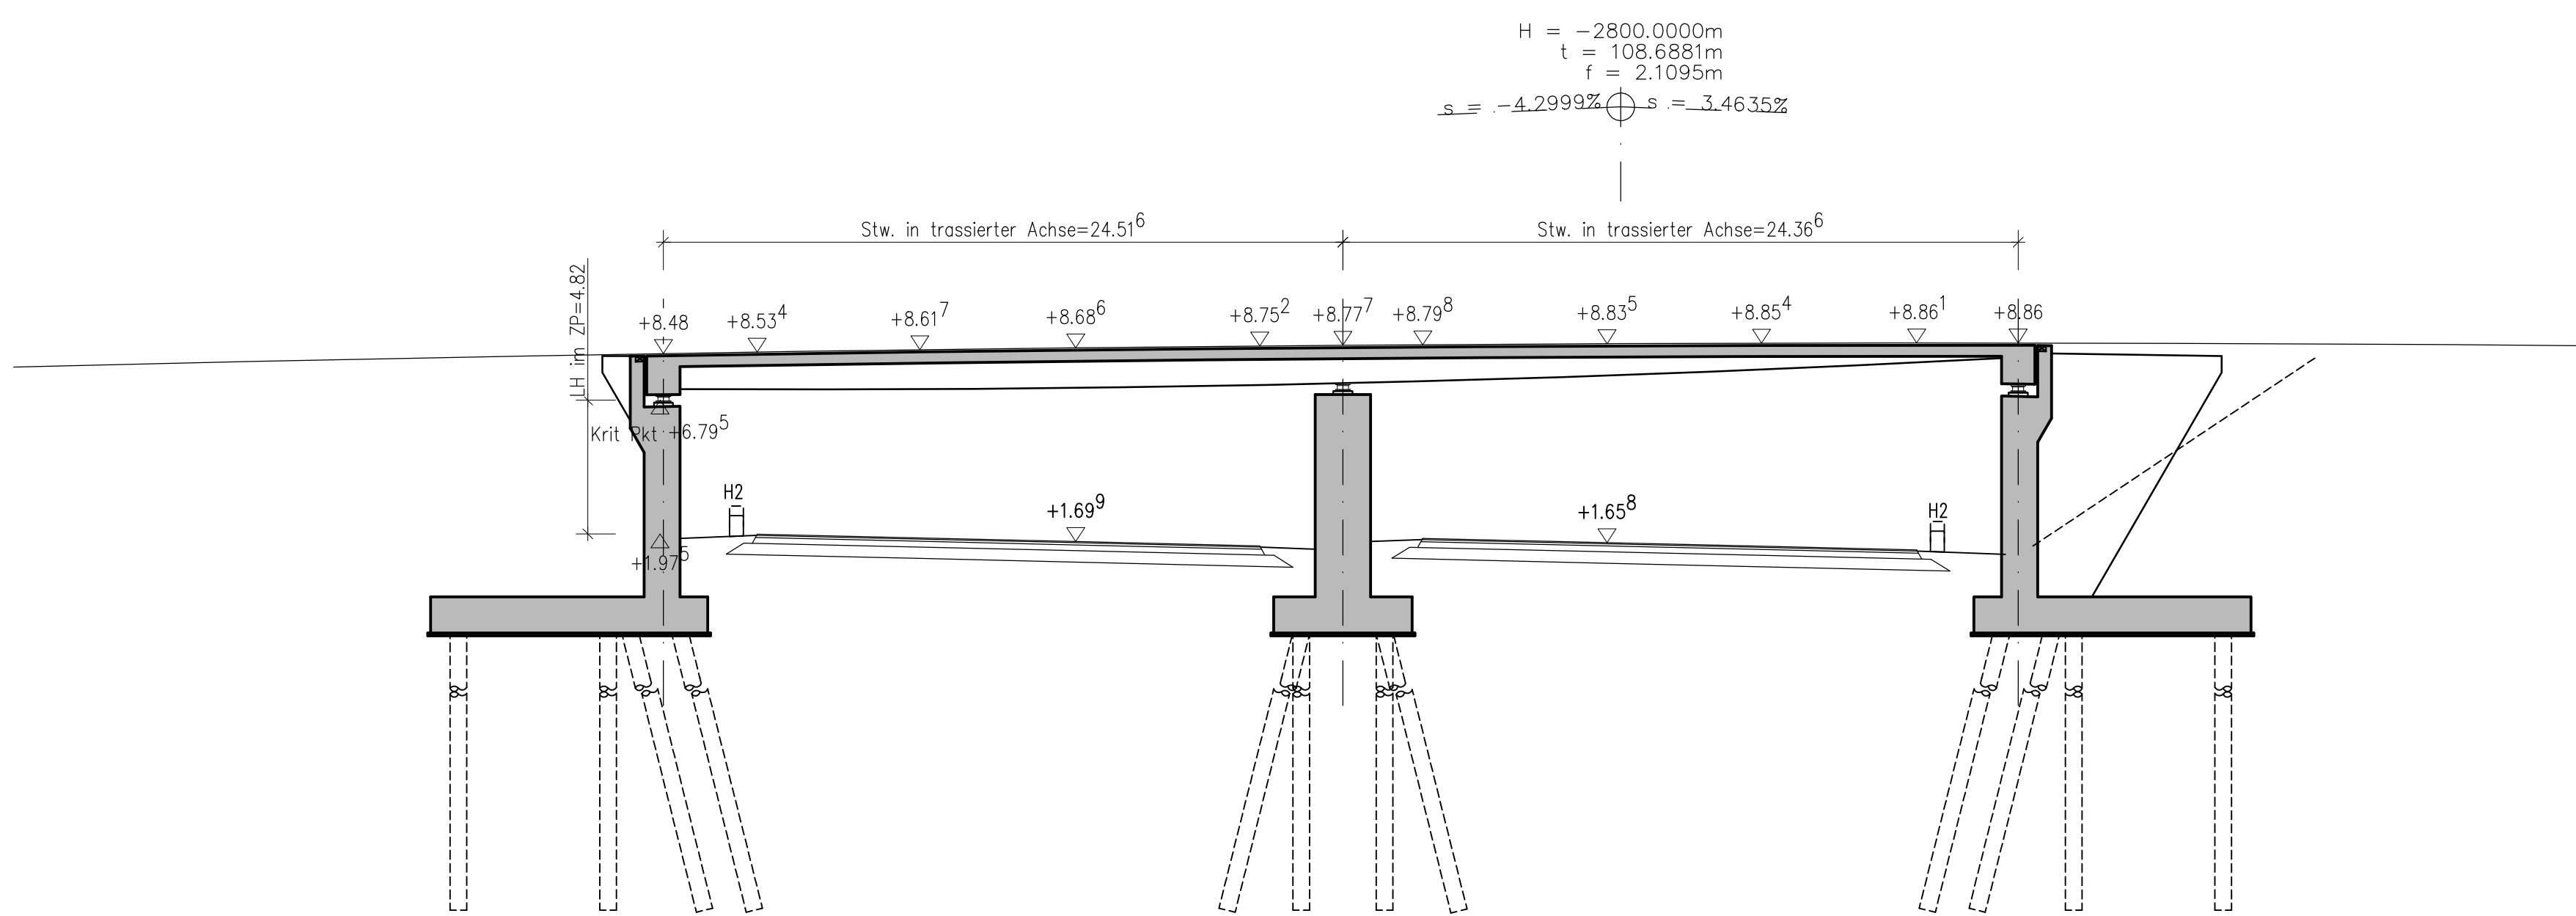


Querschnitt Bauwerk 2 M 1:100

ab Km 331+39,250 - 6 % QN

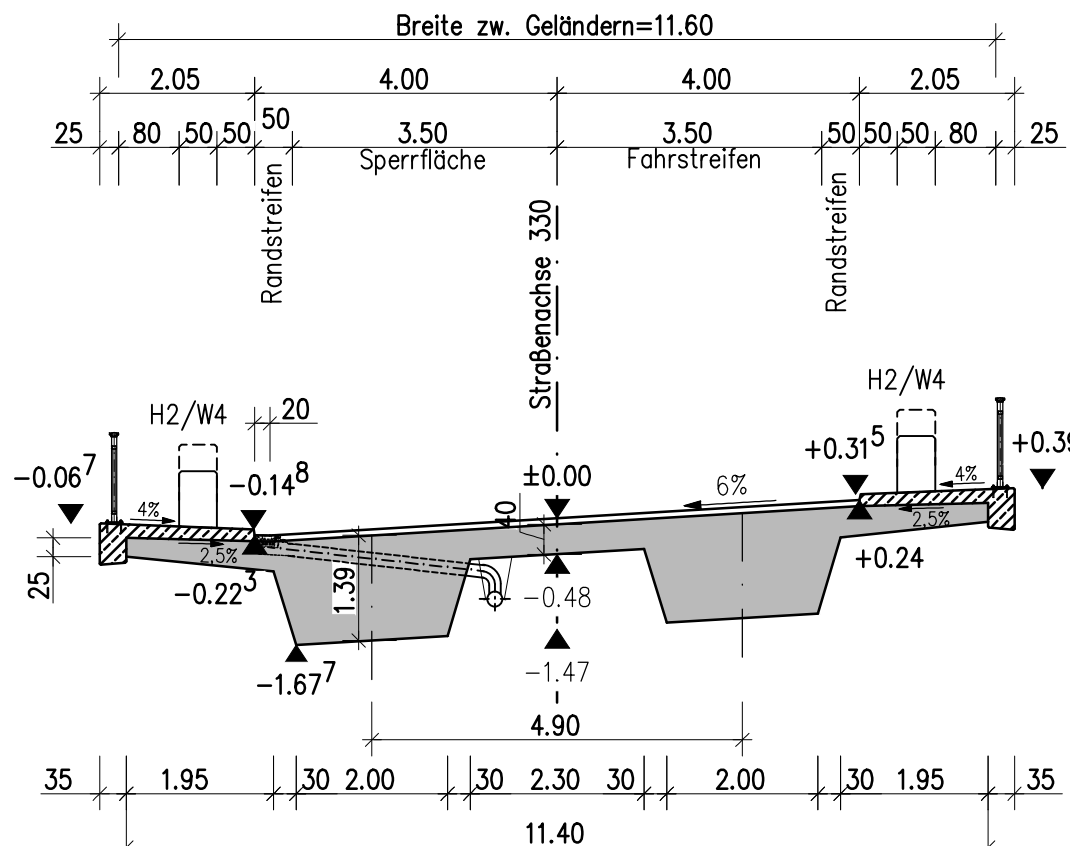


Querschnitt Bauwerk 2 M 1:100

bis Km 331+16,188 - 2,5 % QN

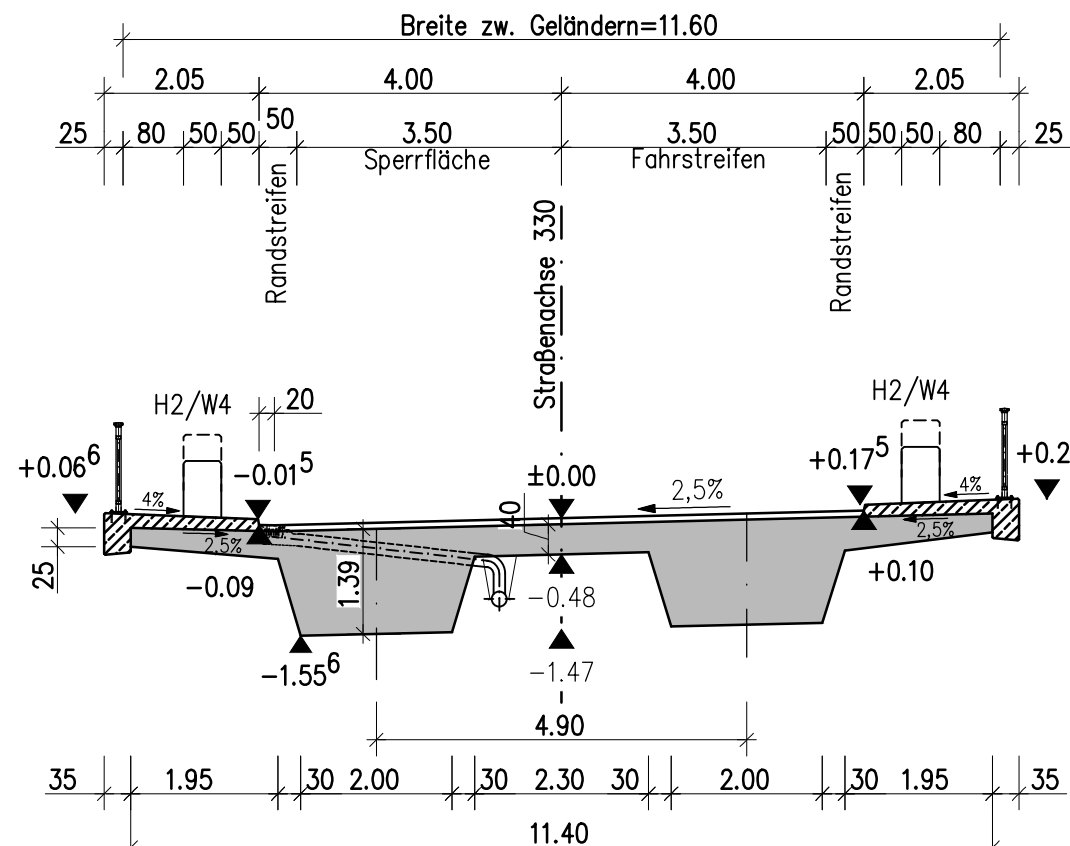


Grunriss M 1:200

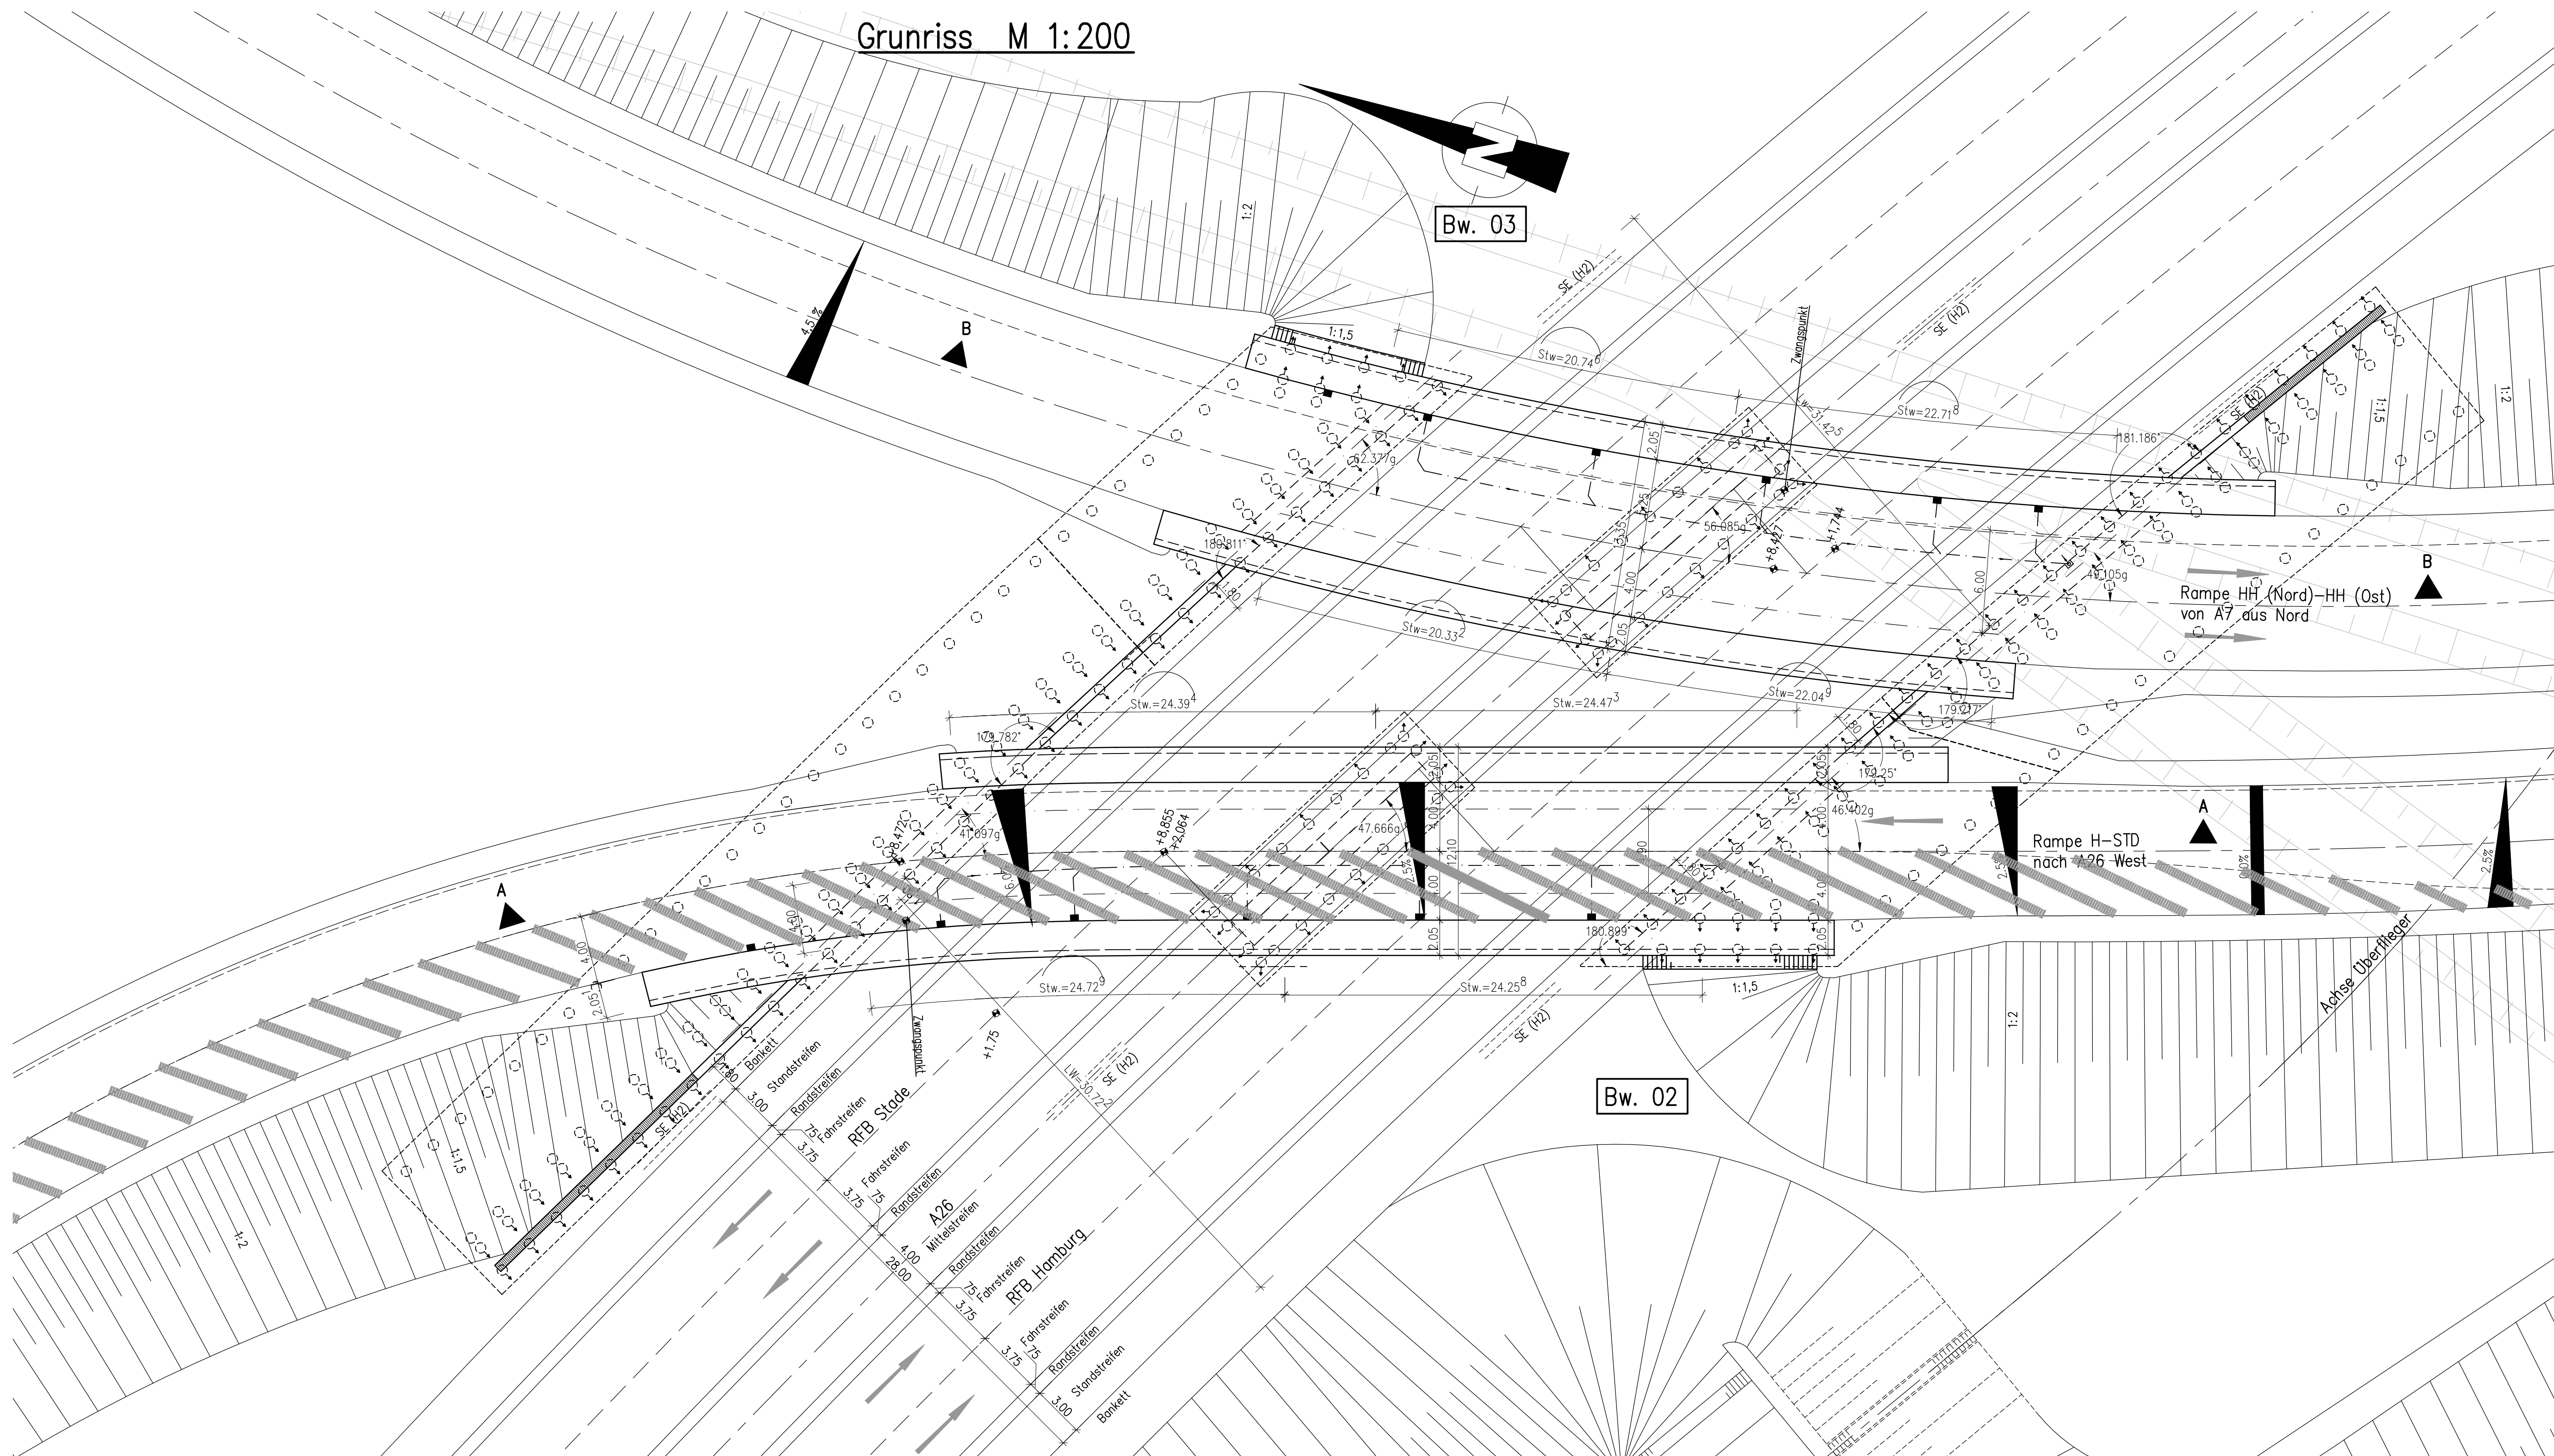

BAUWERKSDATEN Bw. 03	
Einwirkungen	LM1 nach DIN EN 1991-2 und DIN EN 1991-2/NA
Lichte Weite	≥ 31,425 m
Kleinste lichte Höhe	≥ 4,70 m
Kreuzungswinkel	56,085 gon
Breite zw. Geländern	≥ 12,85 m

BAUWERKSDATEN Bw. 02	
Einwirkungen	LM1 nach DIN EN 1991-2 und DIN EN 1991-2/NA
Lichte Weite	≥ 30,722 m
Kleinste lichte Höhe	≥ 4,70 m
Kreuzungswinkel	47,666 gon
Breite zw. Geländern	≥ 11,60 m

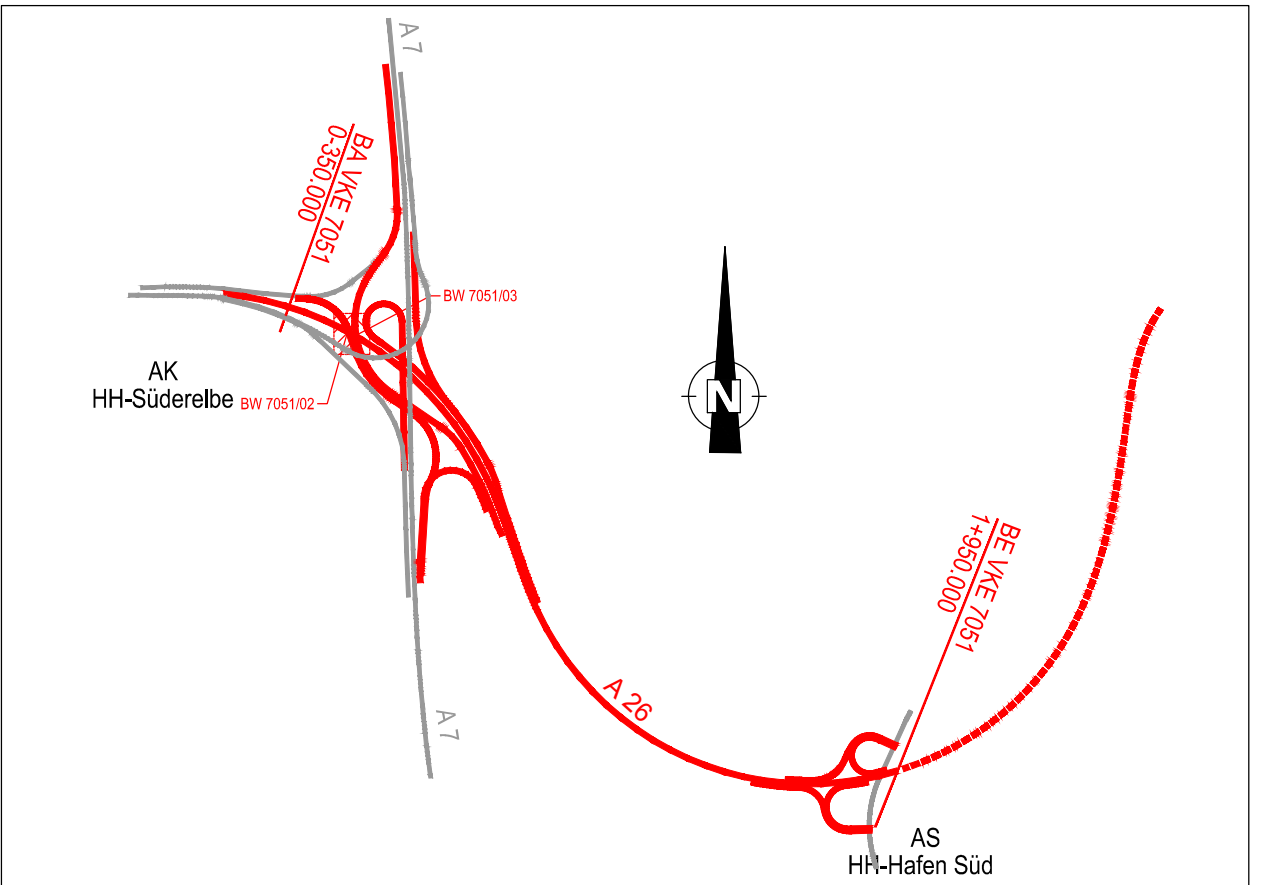

Höhenystem: DHHN 92 (Höhenstatus 160)
Lagestatus: LS 320 Gauß Krüger
Grundlage: Landesbetrieb Geoinformation und Vermessung
LGV S1, DK 5 Stand: 04/2012

ARGE A 26 Hamburg - Arcadis + Sweco		Datum	Zeichen
Geo Arcadis Deutschland GmbH, Grunewaldstraße 61-62, 10825 Berlin Tel./Fax: (030) 67 05 21-0/-11		Bearb.: 21.11.2016	Mai
 		Gez.: 21.11.2016	Ross
		Gepr.: 21.11.2016	Mai

DEGES		Datum	Zeichen
Deutsche Einheit Fernstraßenplanungs- und Bau GmbH Zimmerstraße 54 10117 Berlin Telefon (030) 202 43-0 Telefax (030) 202 43-251 www.deges.de		Bearb.: 20.12.2016	gez. Schülke
		Gepr.: 20.12.2016	gez. Glitsch
		VKE	7051

Nr.		Art der Änderung	Datum	Zeichen

FESTSTELLUNGSENTWURF

Straßenbauverwaltung Freie und Hansestadt Hamburg Behörde für Wirtschaft, Verkehr und Innovation Auftragsverwaltung für die Bundesfernstraßen Straße: A 26 Station:		Unterlage / Blatt-Nr.: 15.1 / 2+3 Bauwerksskizze Bauwerk 7051/02 + 7051/03
---	--	---

PROJIS-Nr.: 02019005 00 Maßstab: 1:200/100

A 26 - Ost
AK HH-Süderelbe (A7) bis AD/AS HH-Stillhorn (A1)
Abschnitt 6a (VKE 7051); AK HH-Süderelbe (A7) - AS HH-Hafen Süd
Bau-km 0-350.000 bis 1+950.000

aufgestellt:
Berlin, den 20.12.2016
gez. I.A. Pfeffermann

DEGES
Deutsche Einheit Fernstraßenplanungs- und Bau GmbH
Zimmerstraße 54
10117 Berlin