




Querschnitt km 1+447,234 M 1:100

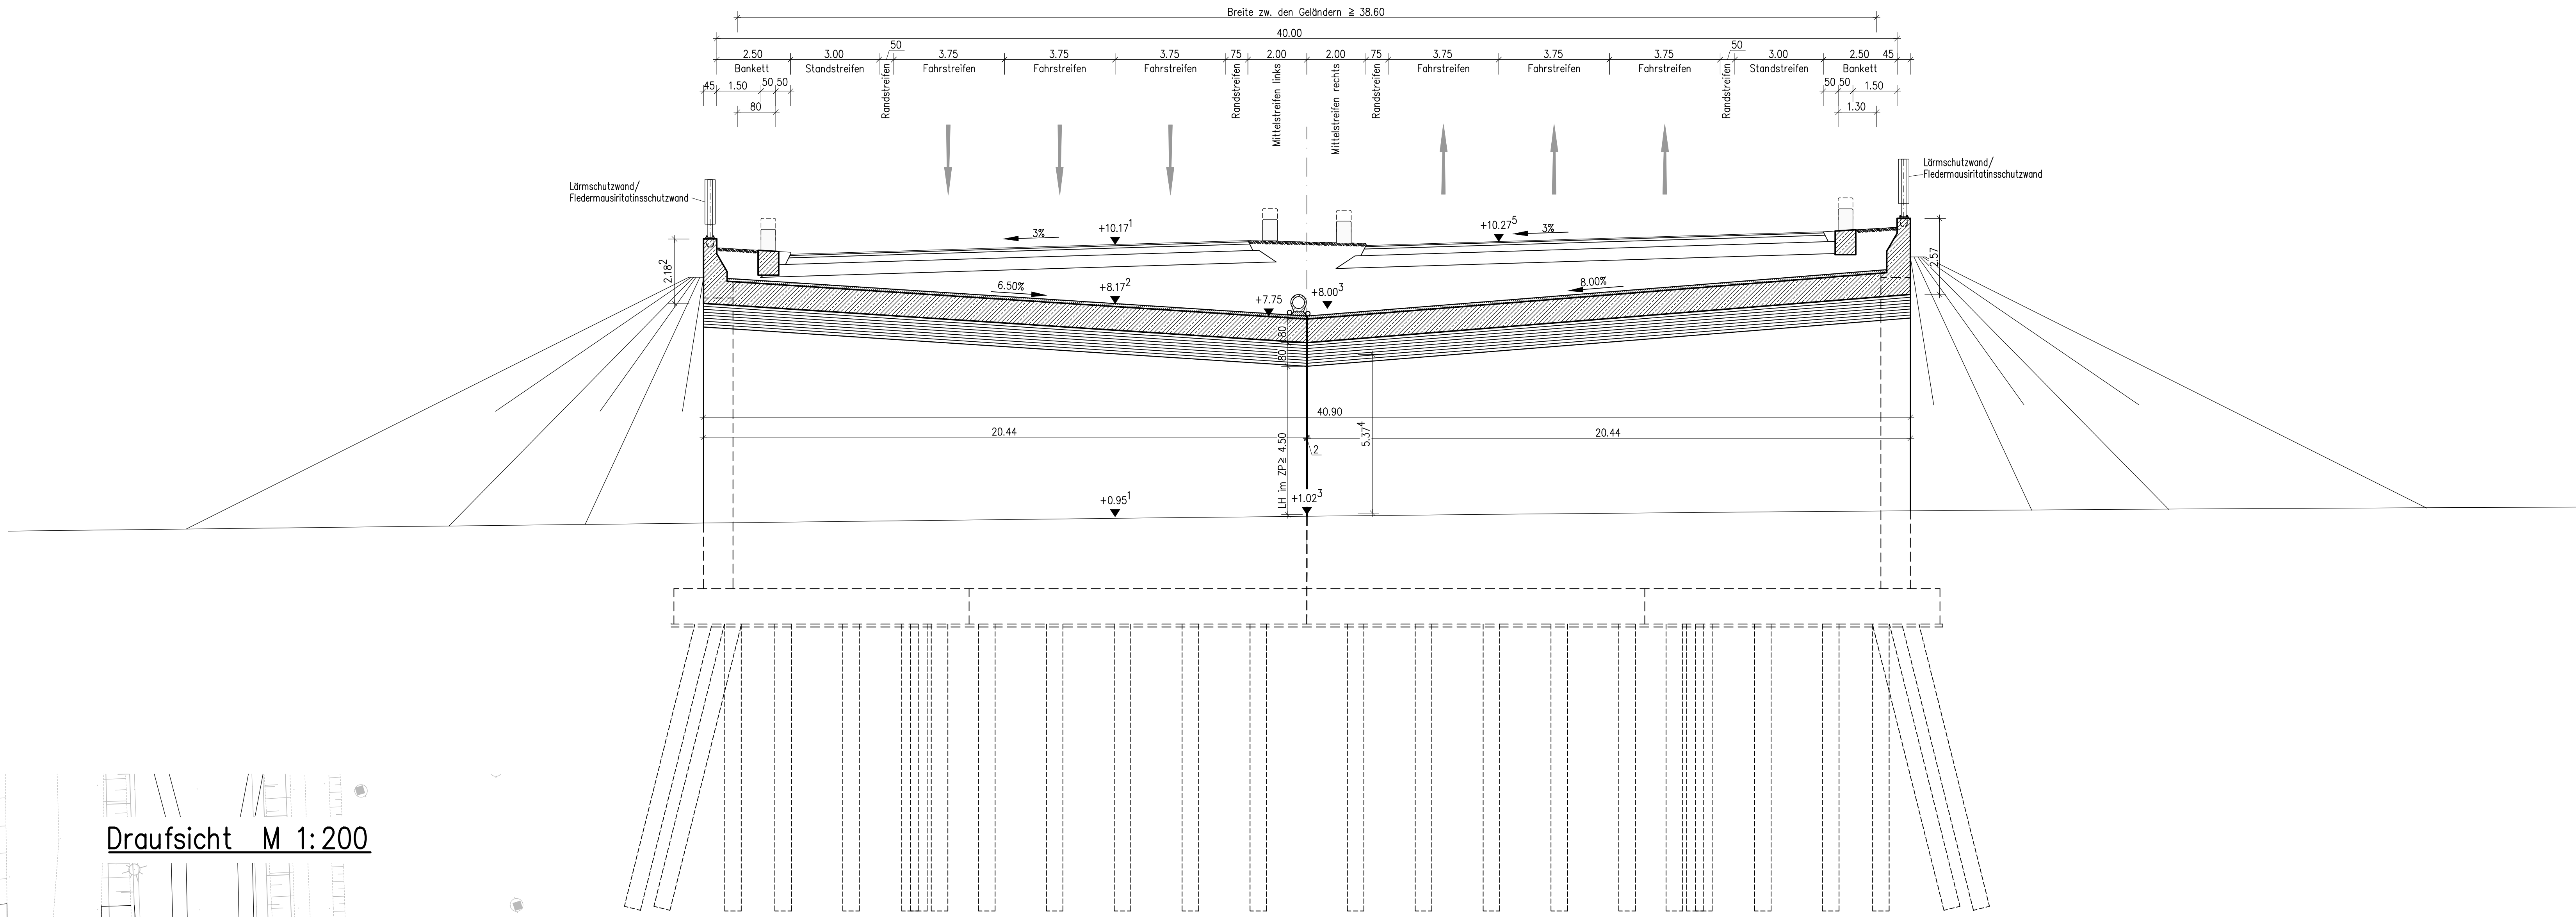


Draufsicht M 1:200

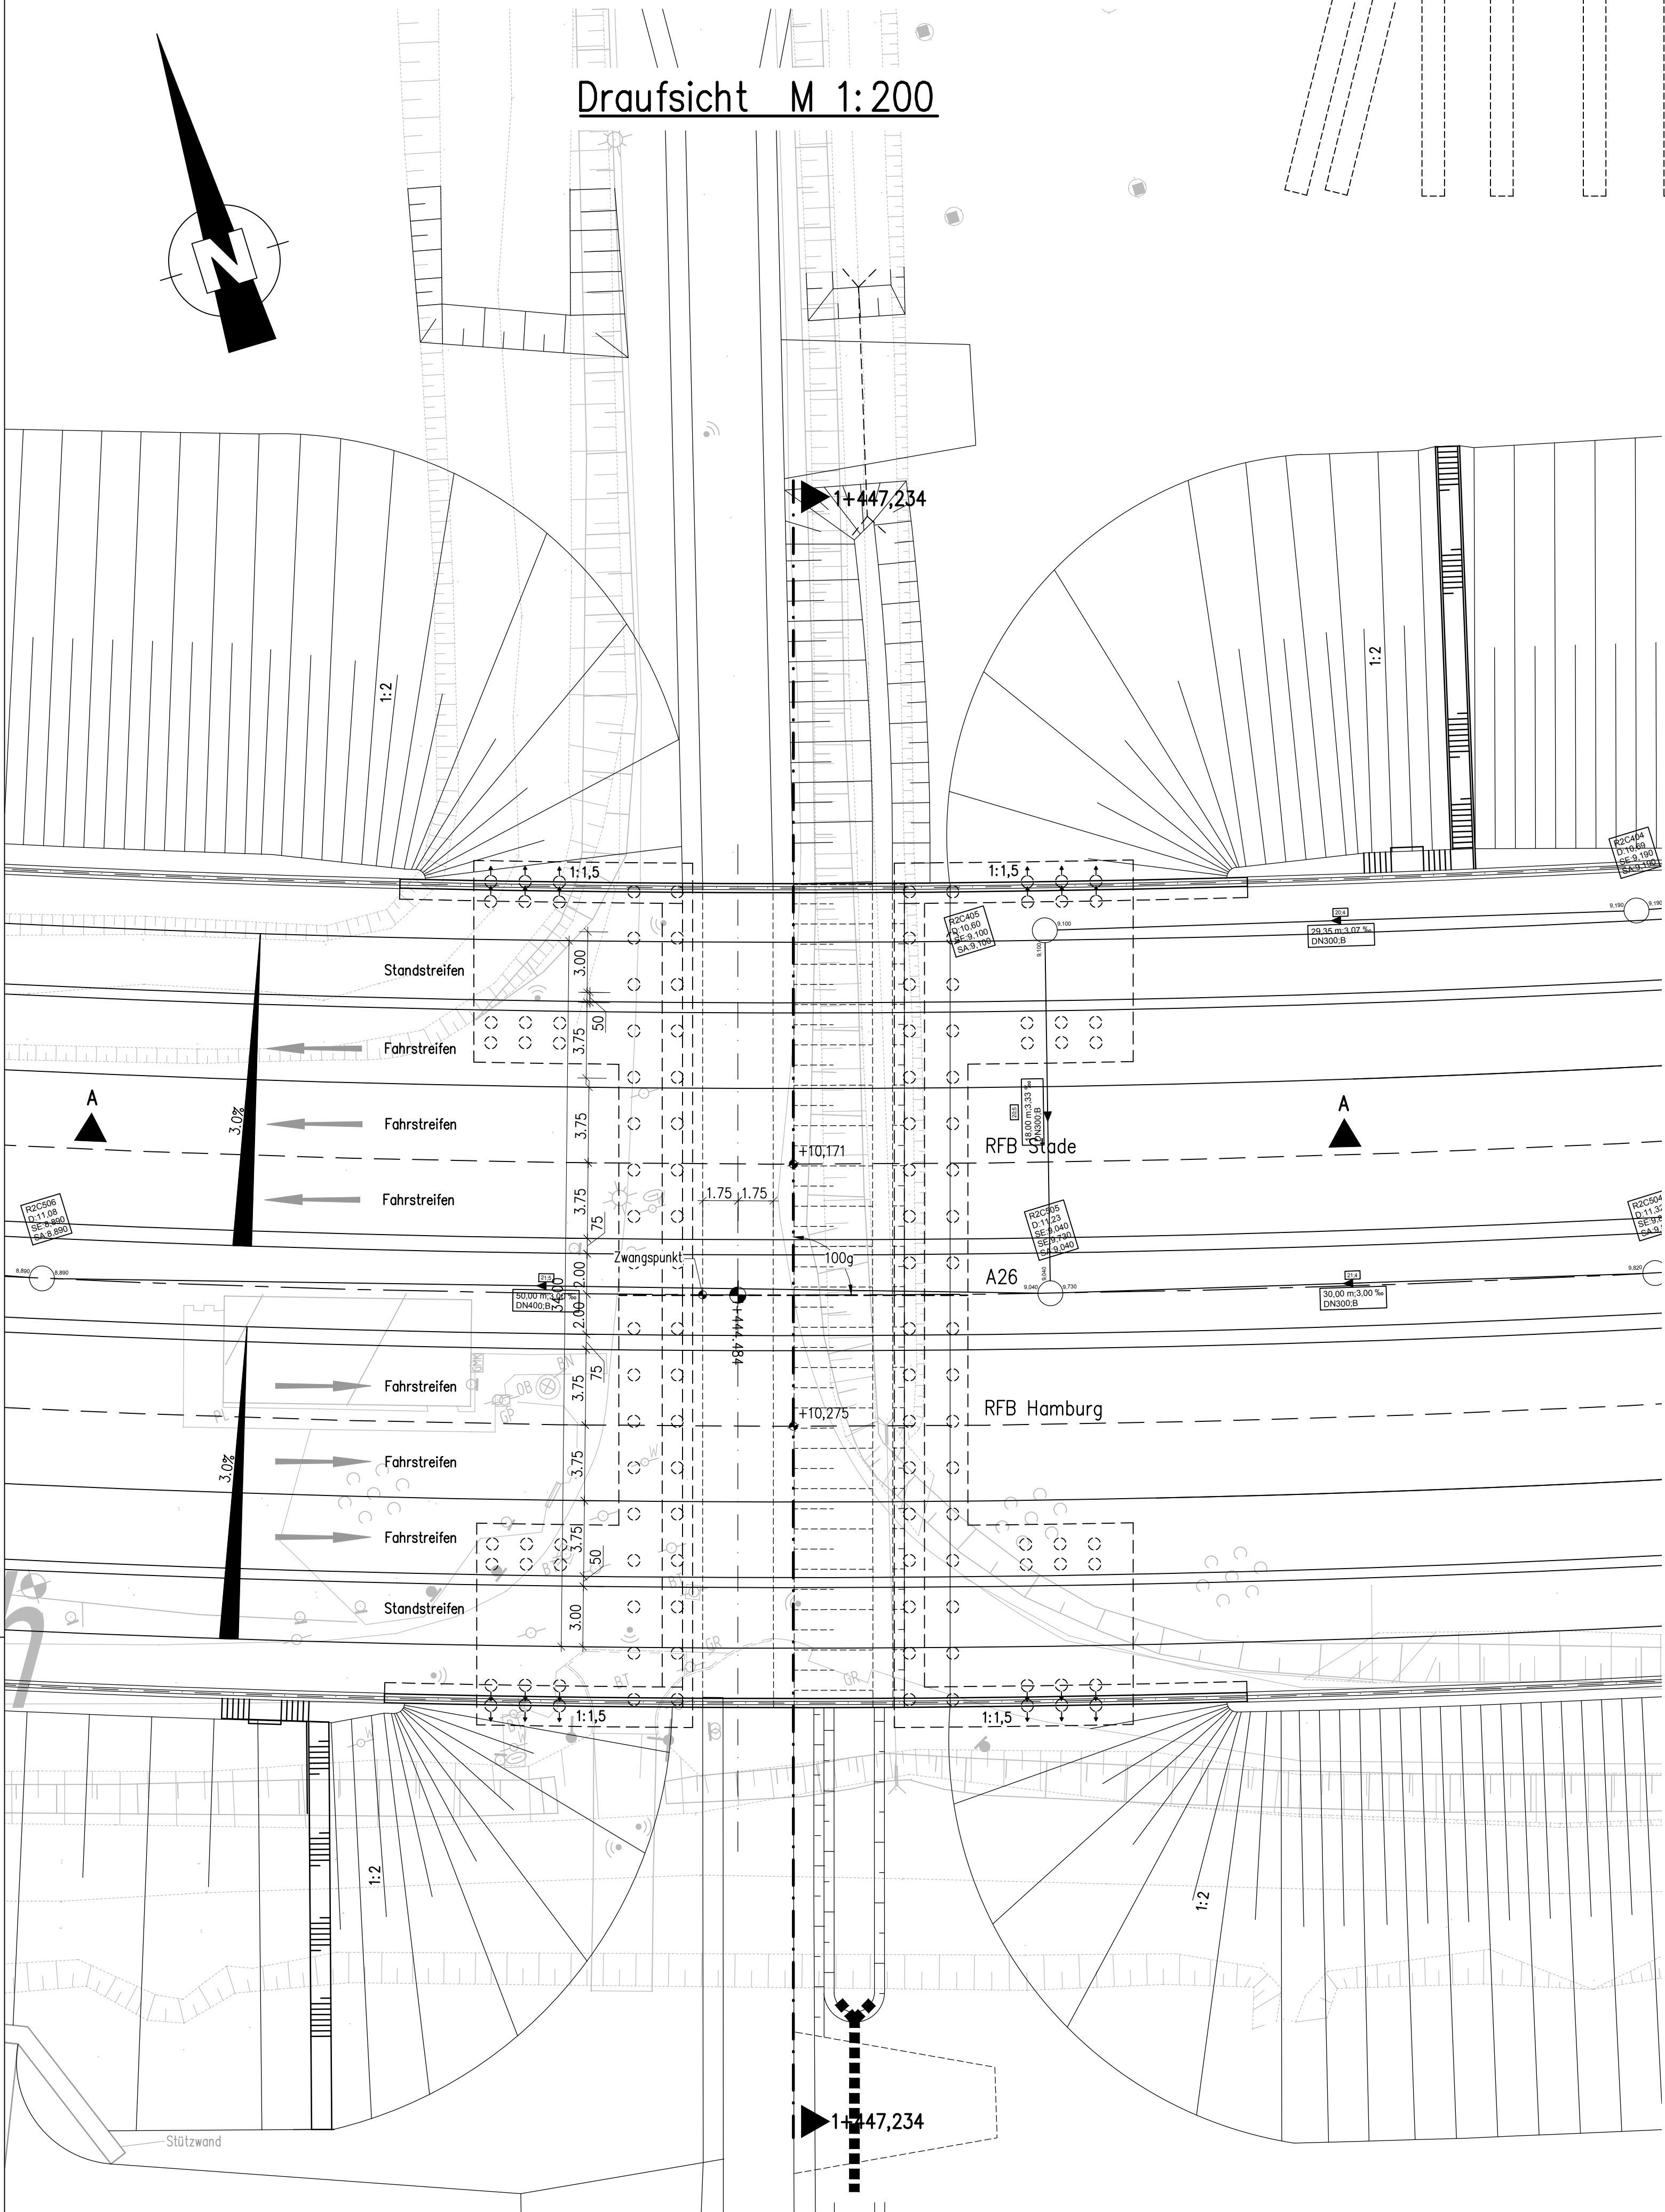

Längsschnitt A-A M 1:100

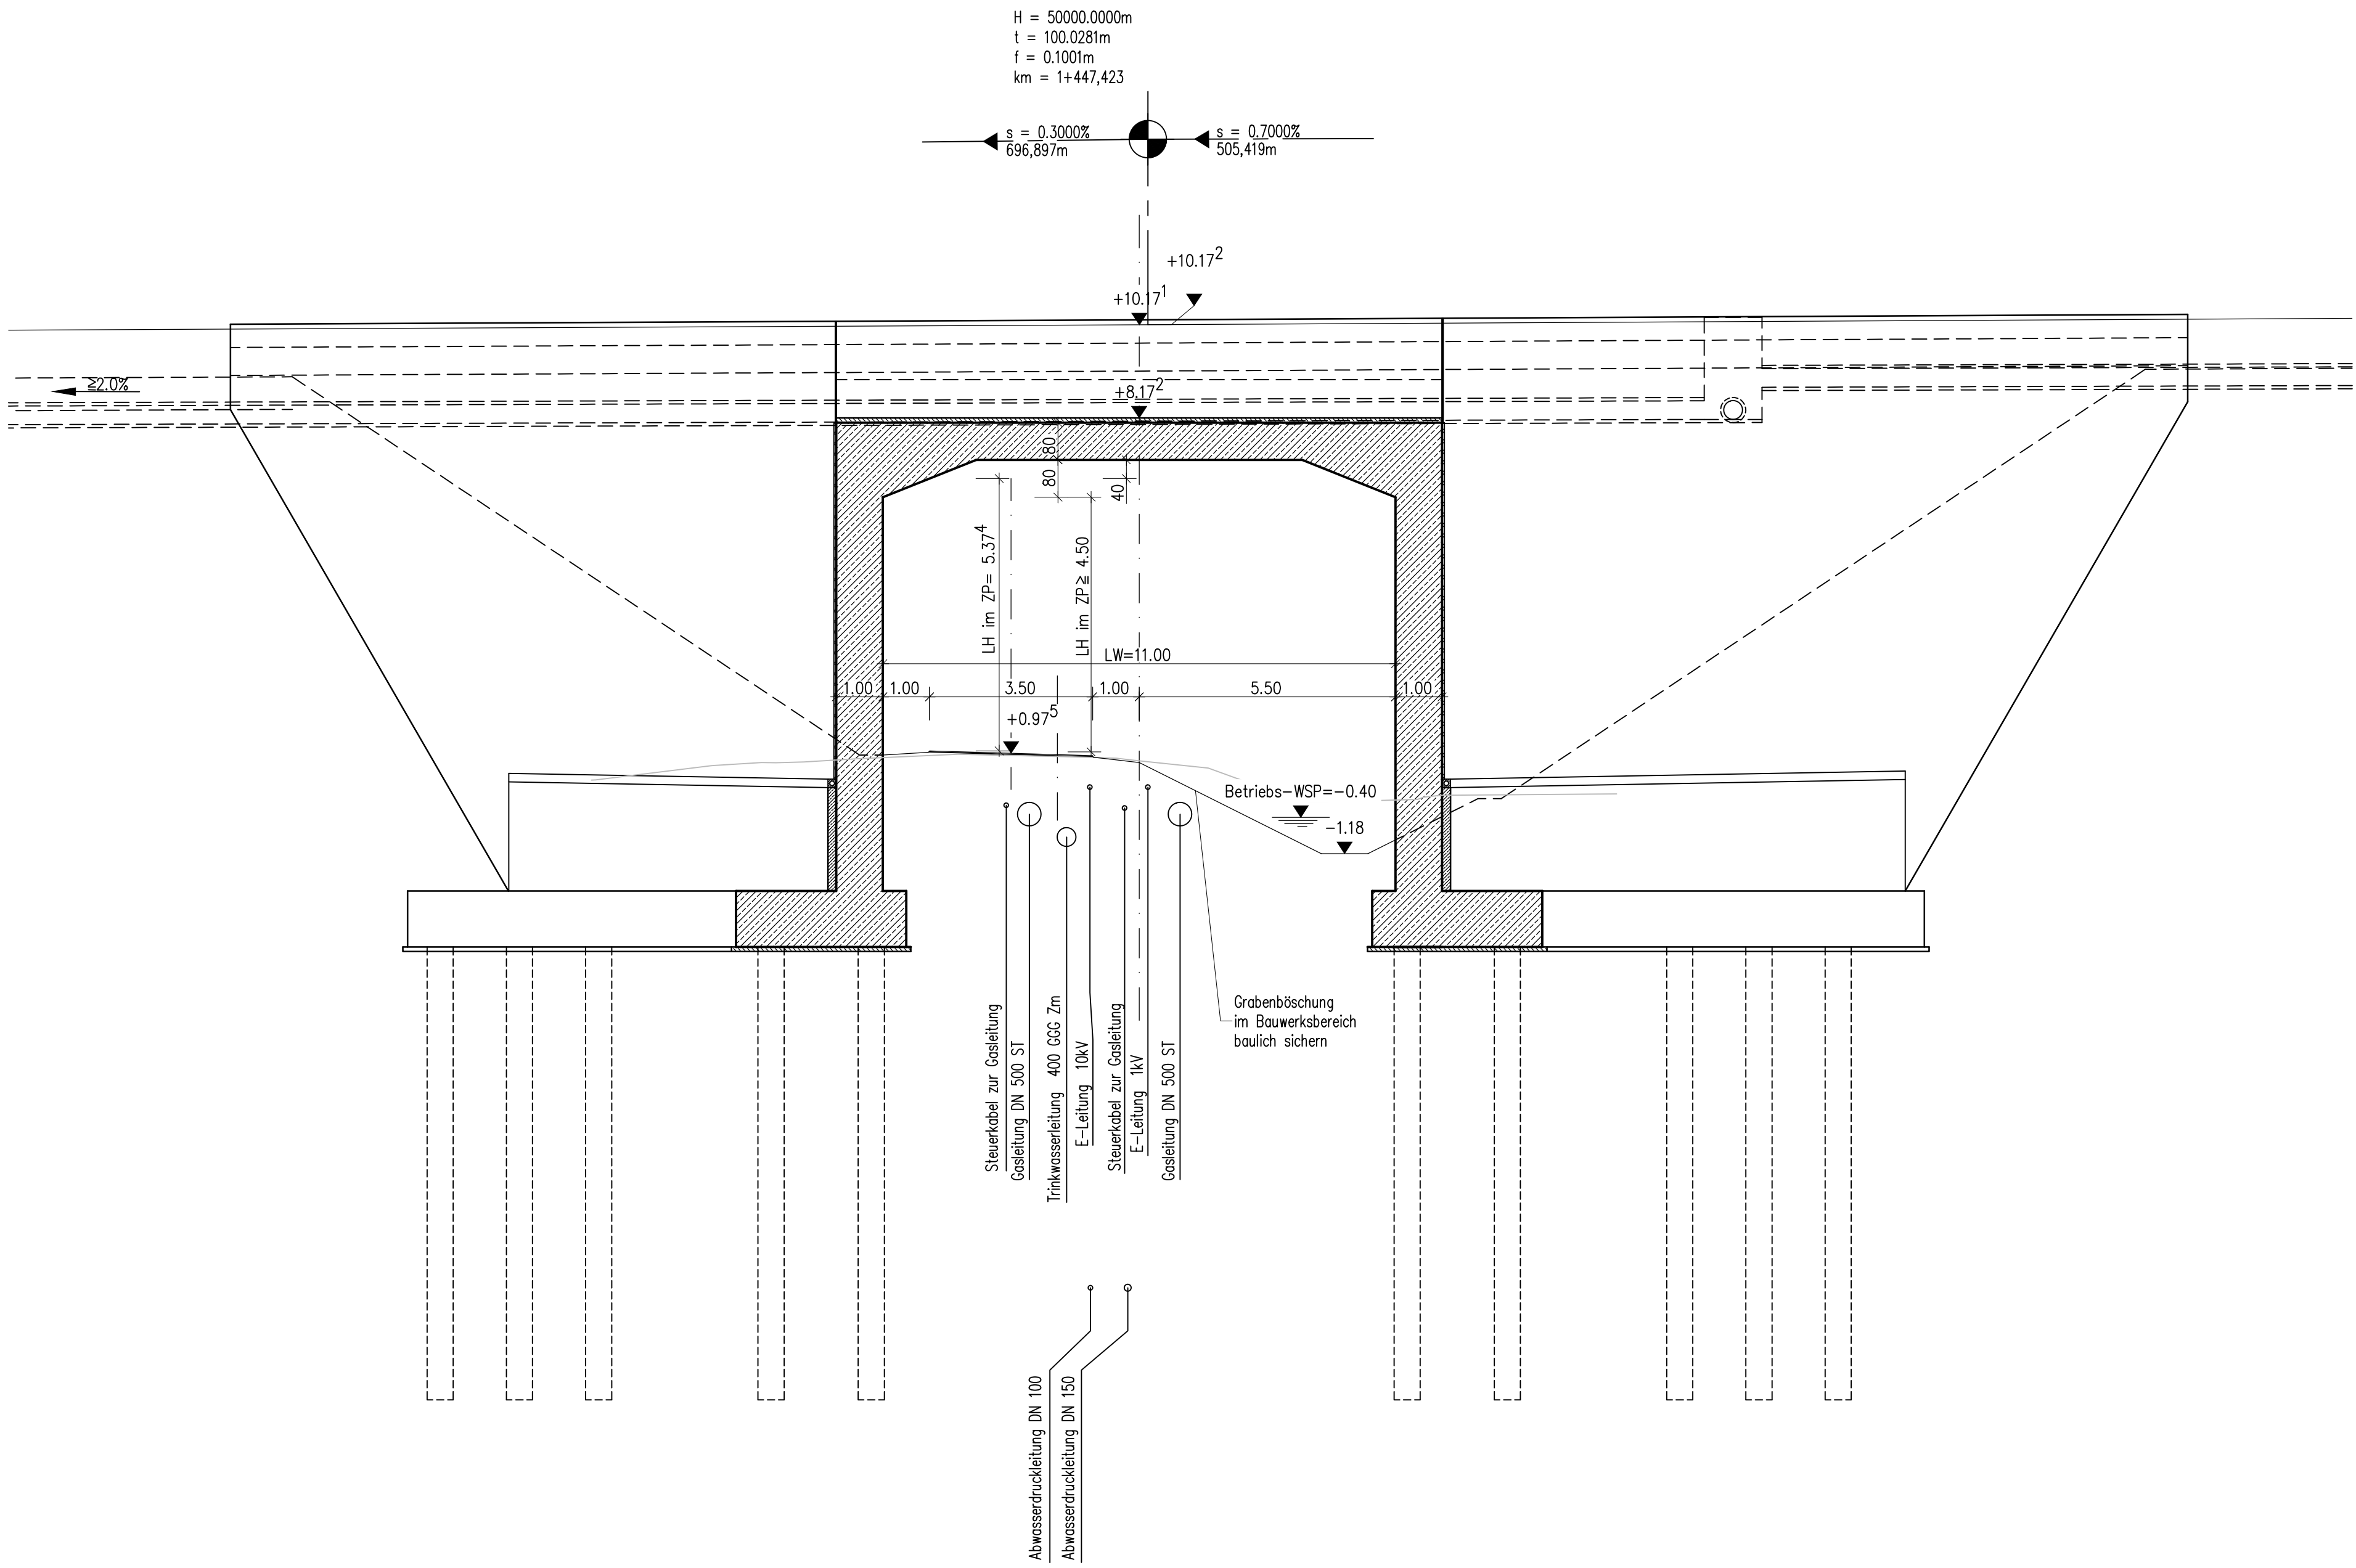

Bauwerksdaten	
Einwirkung Verkehrslast	LM1 nach DIN EN 1991-2 und DIN EN 1991-2/NA
Lichte Weite	(m) $\geq 11,00$
Kleinste Lichte Höhe	(m) $\geq 4,50$
Kreuzungswinkel	(gon) 100,00
Breite zw. Geländern	(m) $\geq 38,60$

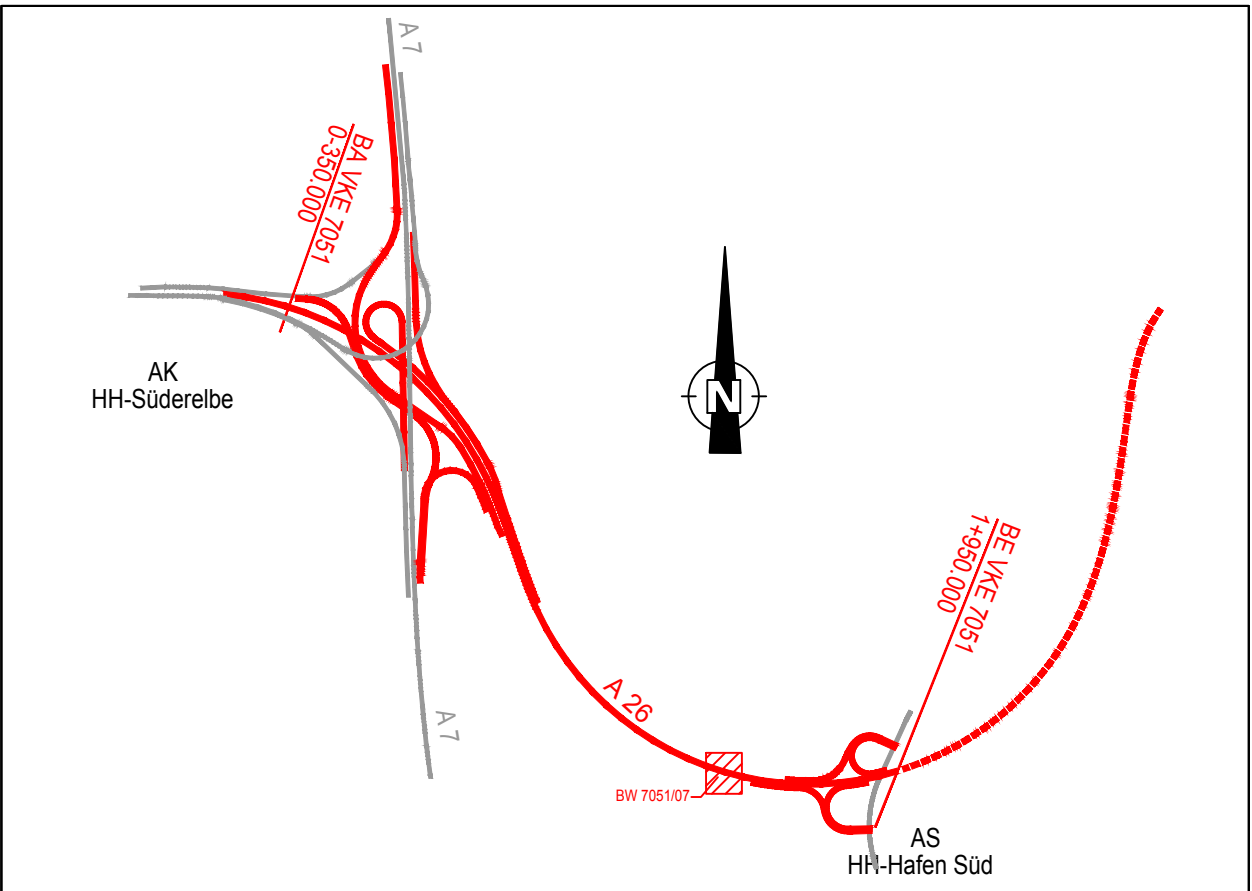

Höhensystem: DHHN 92 (Höhenstatus 160)
Lagestatus: LS 320 Gauß Krüger
Grundlage: Landesbetrieb Geoinformation und Vermessung
LV1, Stand: 2018

ARGE A 26 Hamburg - Arcadis + Sweco City Arcadis Germany GmbH, EUPROST - Campus 10, 10829 Berlin Tel./Fax: (030) 616 916-100 / -998	Datum	Zeichen
ARCADIS SWECO	Bearb.: 21.11.2016	Mai
	Gez.: 21.11.2016	Ross
	Gepr.: 21.11.2016	Mai
DEGES Deutsche Einheit Fernstraßenplanungs- und -bau GmbH Zimmerstraße 54 10117 Berlin Telefon (030) 202 43-0 Telefax (030) 202 43-291 www.deges.de	Datum	Zeichen
	Bearb.: 30.06.2021	gez. Mentische
	Gepr.: 30.06.2021	gez. Gebert
	VKE	7051

2.	Übernahme aktueller Erkenntnisse zur Lage der Abwasserdruckleitungen	30.06.2021 Graczyk
1.	Anpassungen der Stützwand am Bauwerk	30.04.2021 Graczyk
Nr.	Art der Änderung	Datum Zeichen

FESTSTELLUNGSENTWURF / 1. PLANÄNDERUNG

Straßenbauverwaltung Freie und Hansestadt Hamburg Behörde für Wirtschaft, Verkehr und Innovation Auftragsverwaltung für die Bundesfernstraßen Strasse: A 26 PROJUIS-Nr.: 02019905 00		Unterlage: 15.1 / 7 Blatt-Nr.: Index A Bauwerksskizze Bauwerk 7051/07 Maßstab: 1:200/1:100
A 26 - Ost AK HH-Süderelbe (A7) bis AD/AS HH-Stilthorn (A1) Abschnitt 6a (VKE 7051): AK HH-Süderelbe (A7) - AS HH-Hafen Süd Bau-km 0-350.000 bis 1+950.000		
aufgestellt: Berlin, den 20.02.2021 gez. I.A. Pfeffermann DEGES Deutsche Einheit Fernstraßenplanungs- und -bau GmbH Zimmerstraße 54 10117 Berlin		