

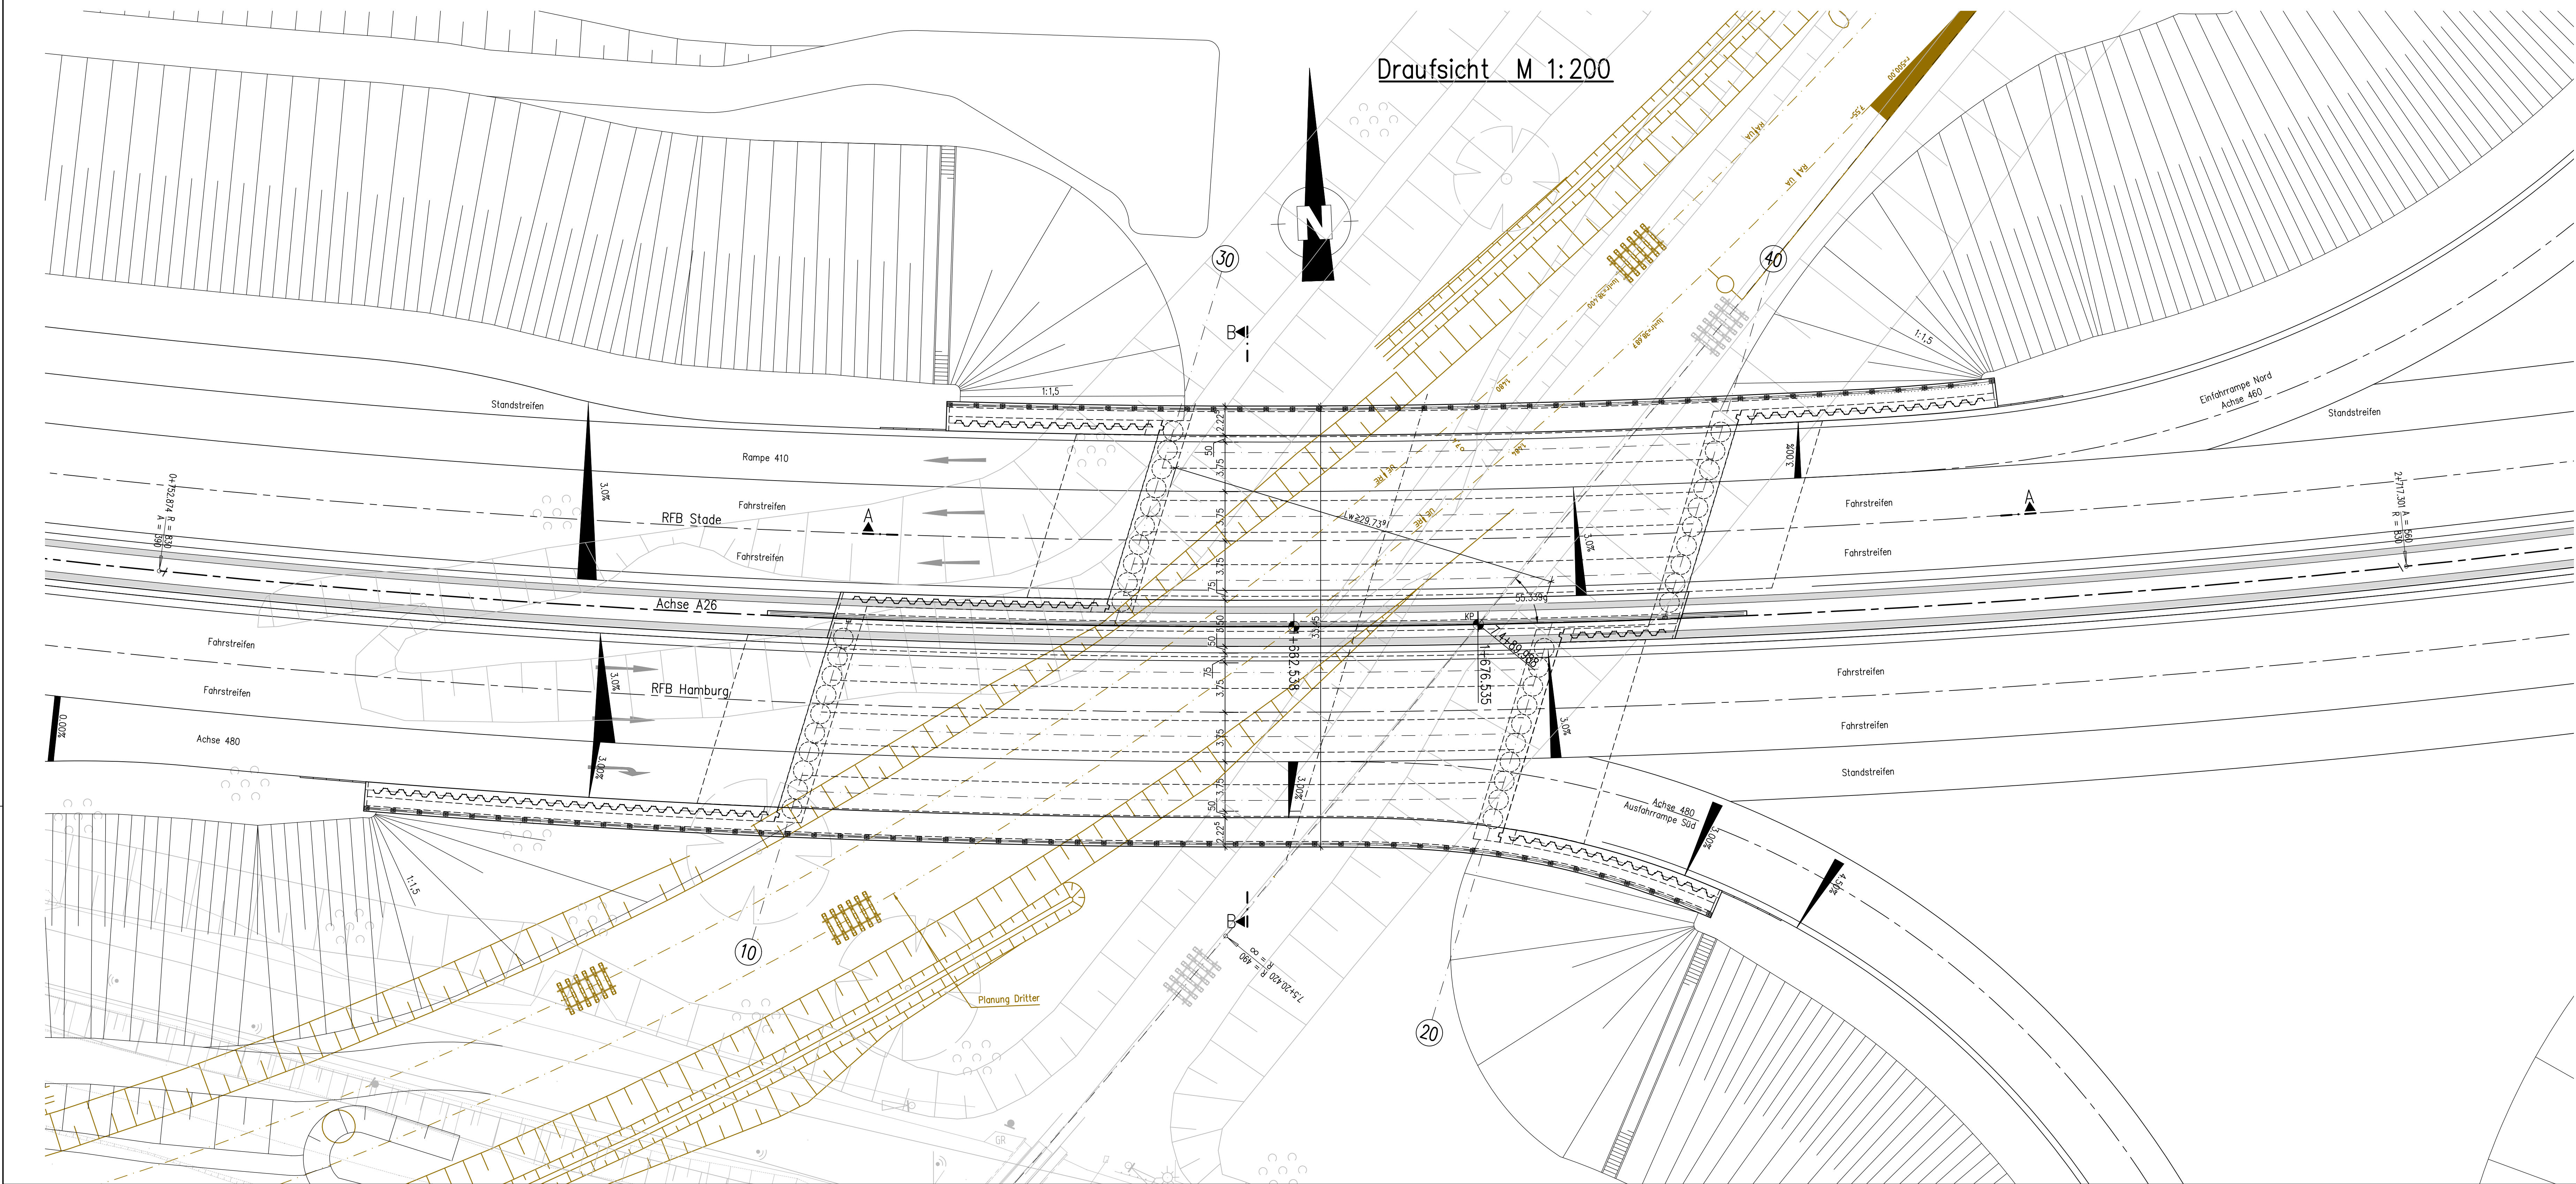
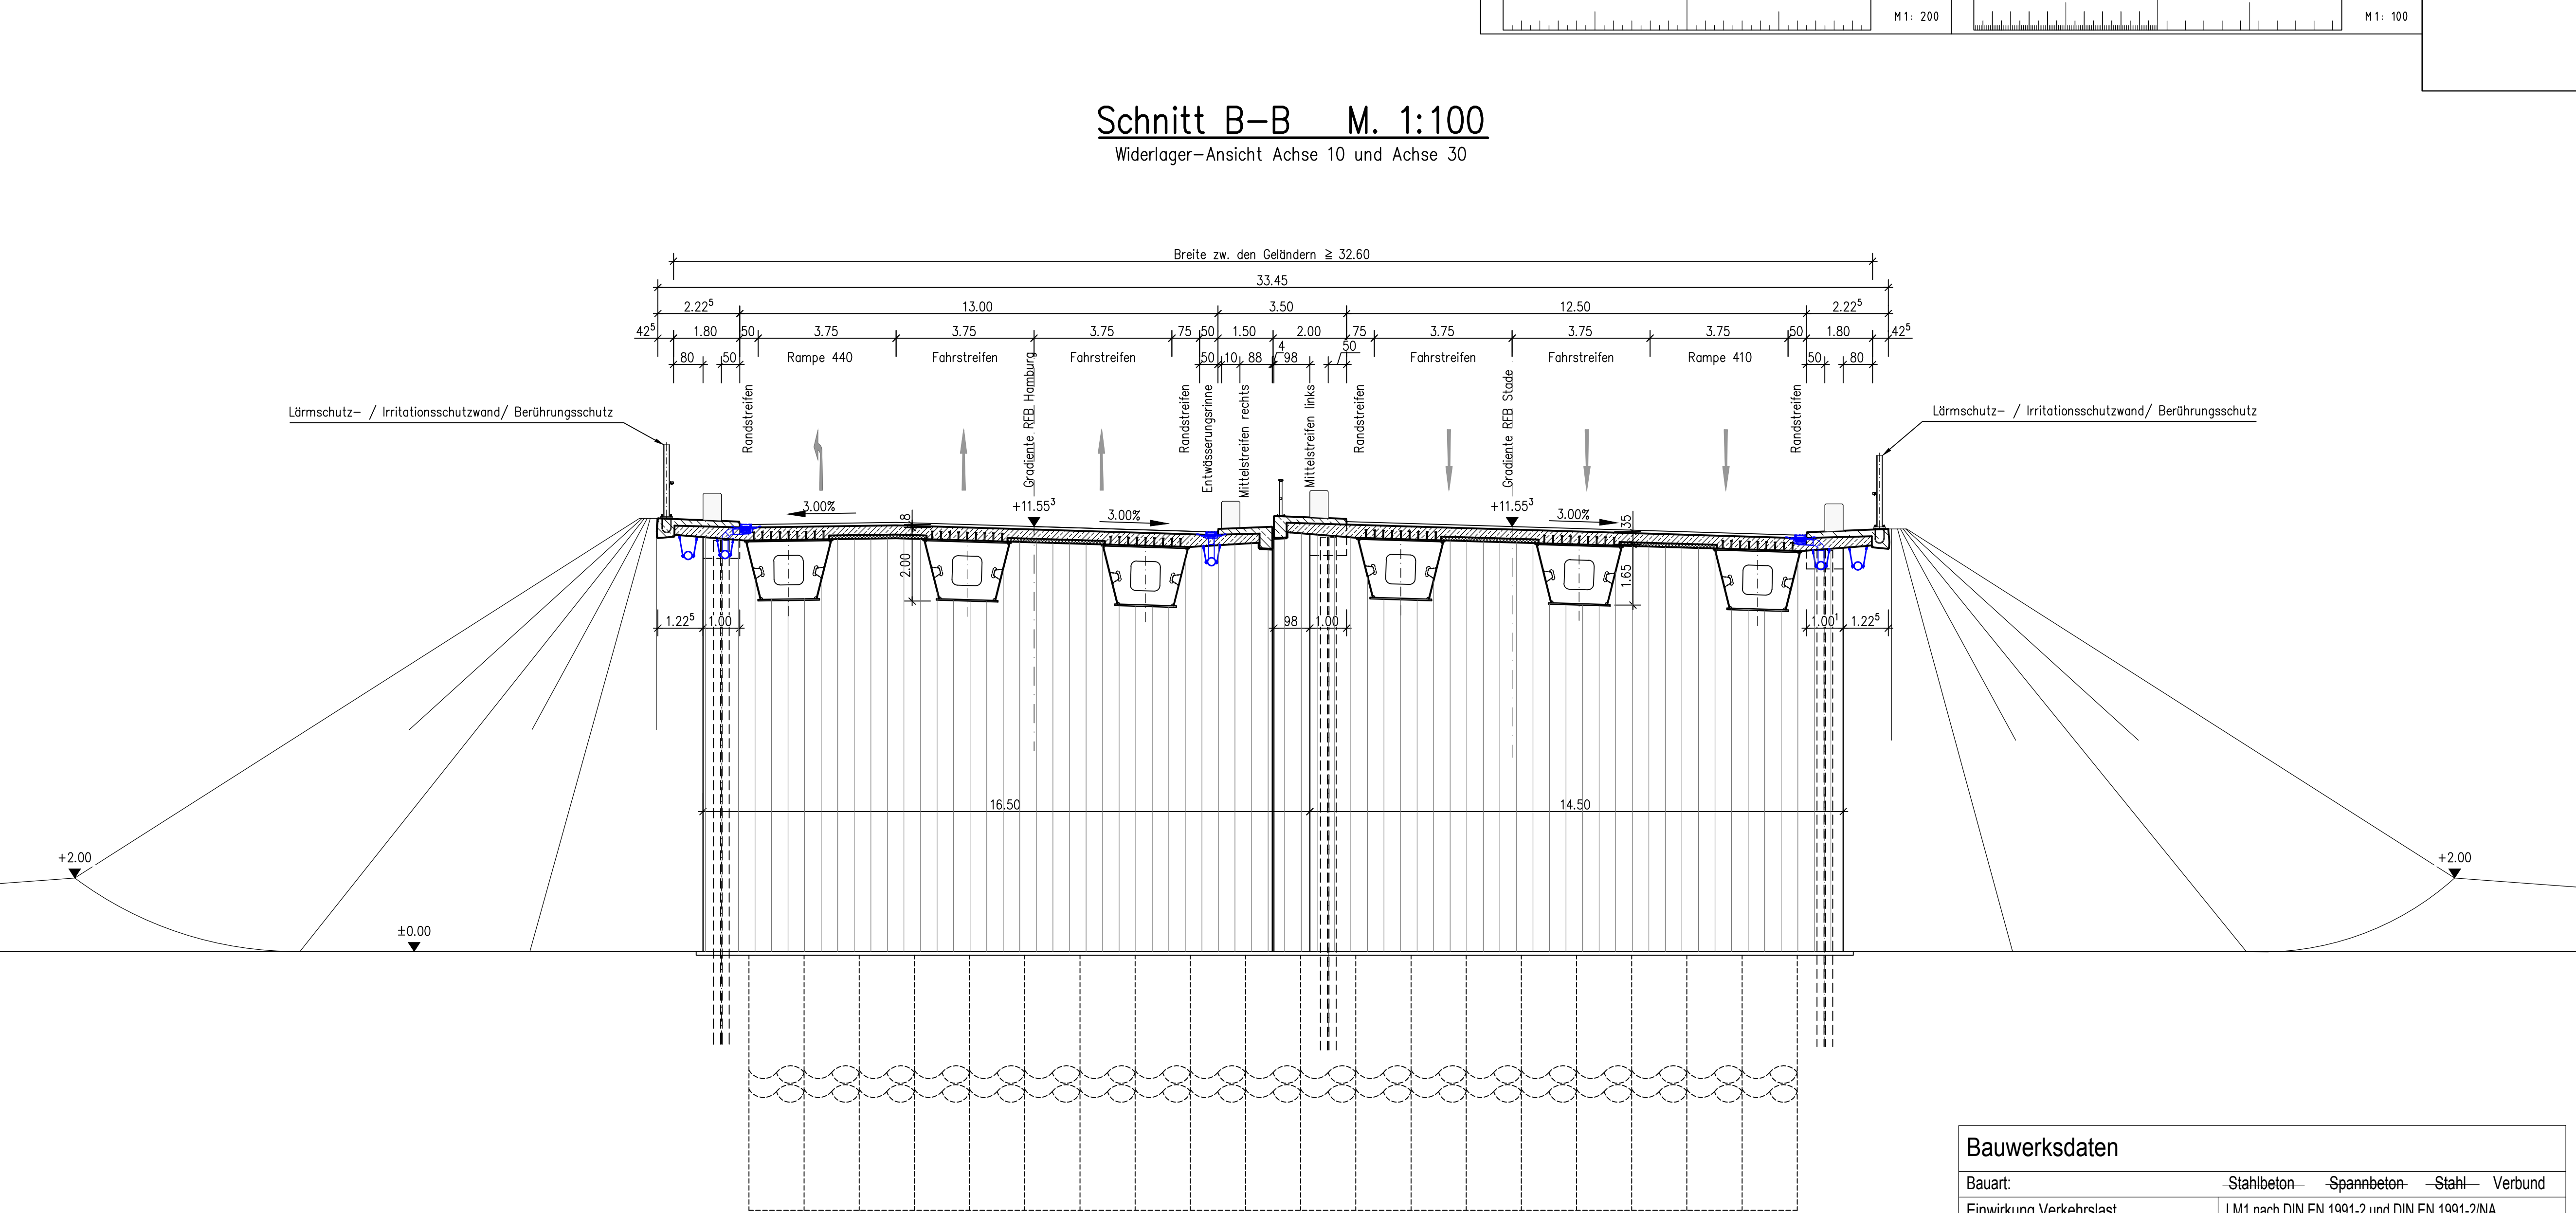


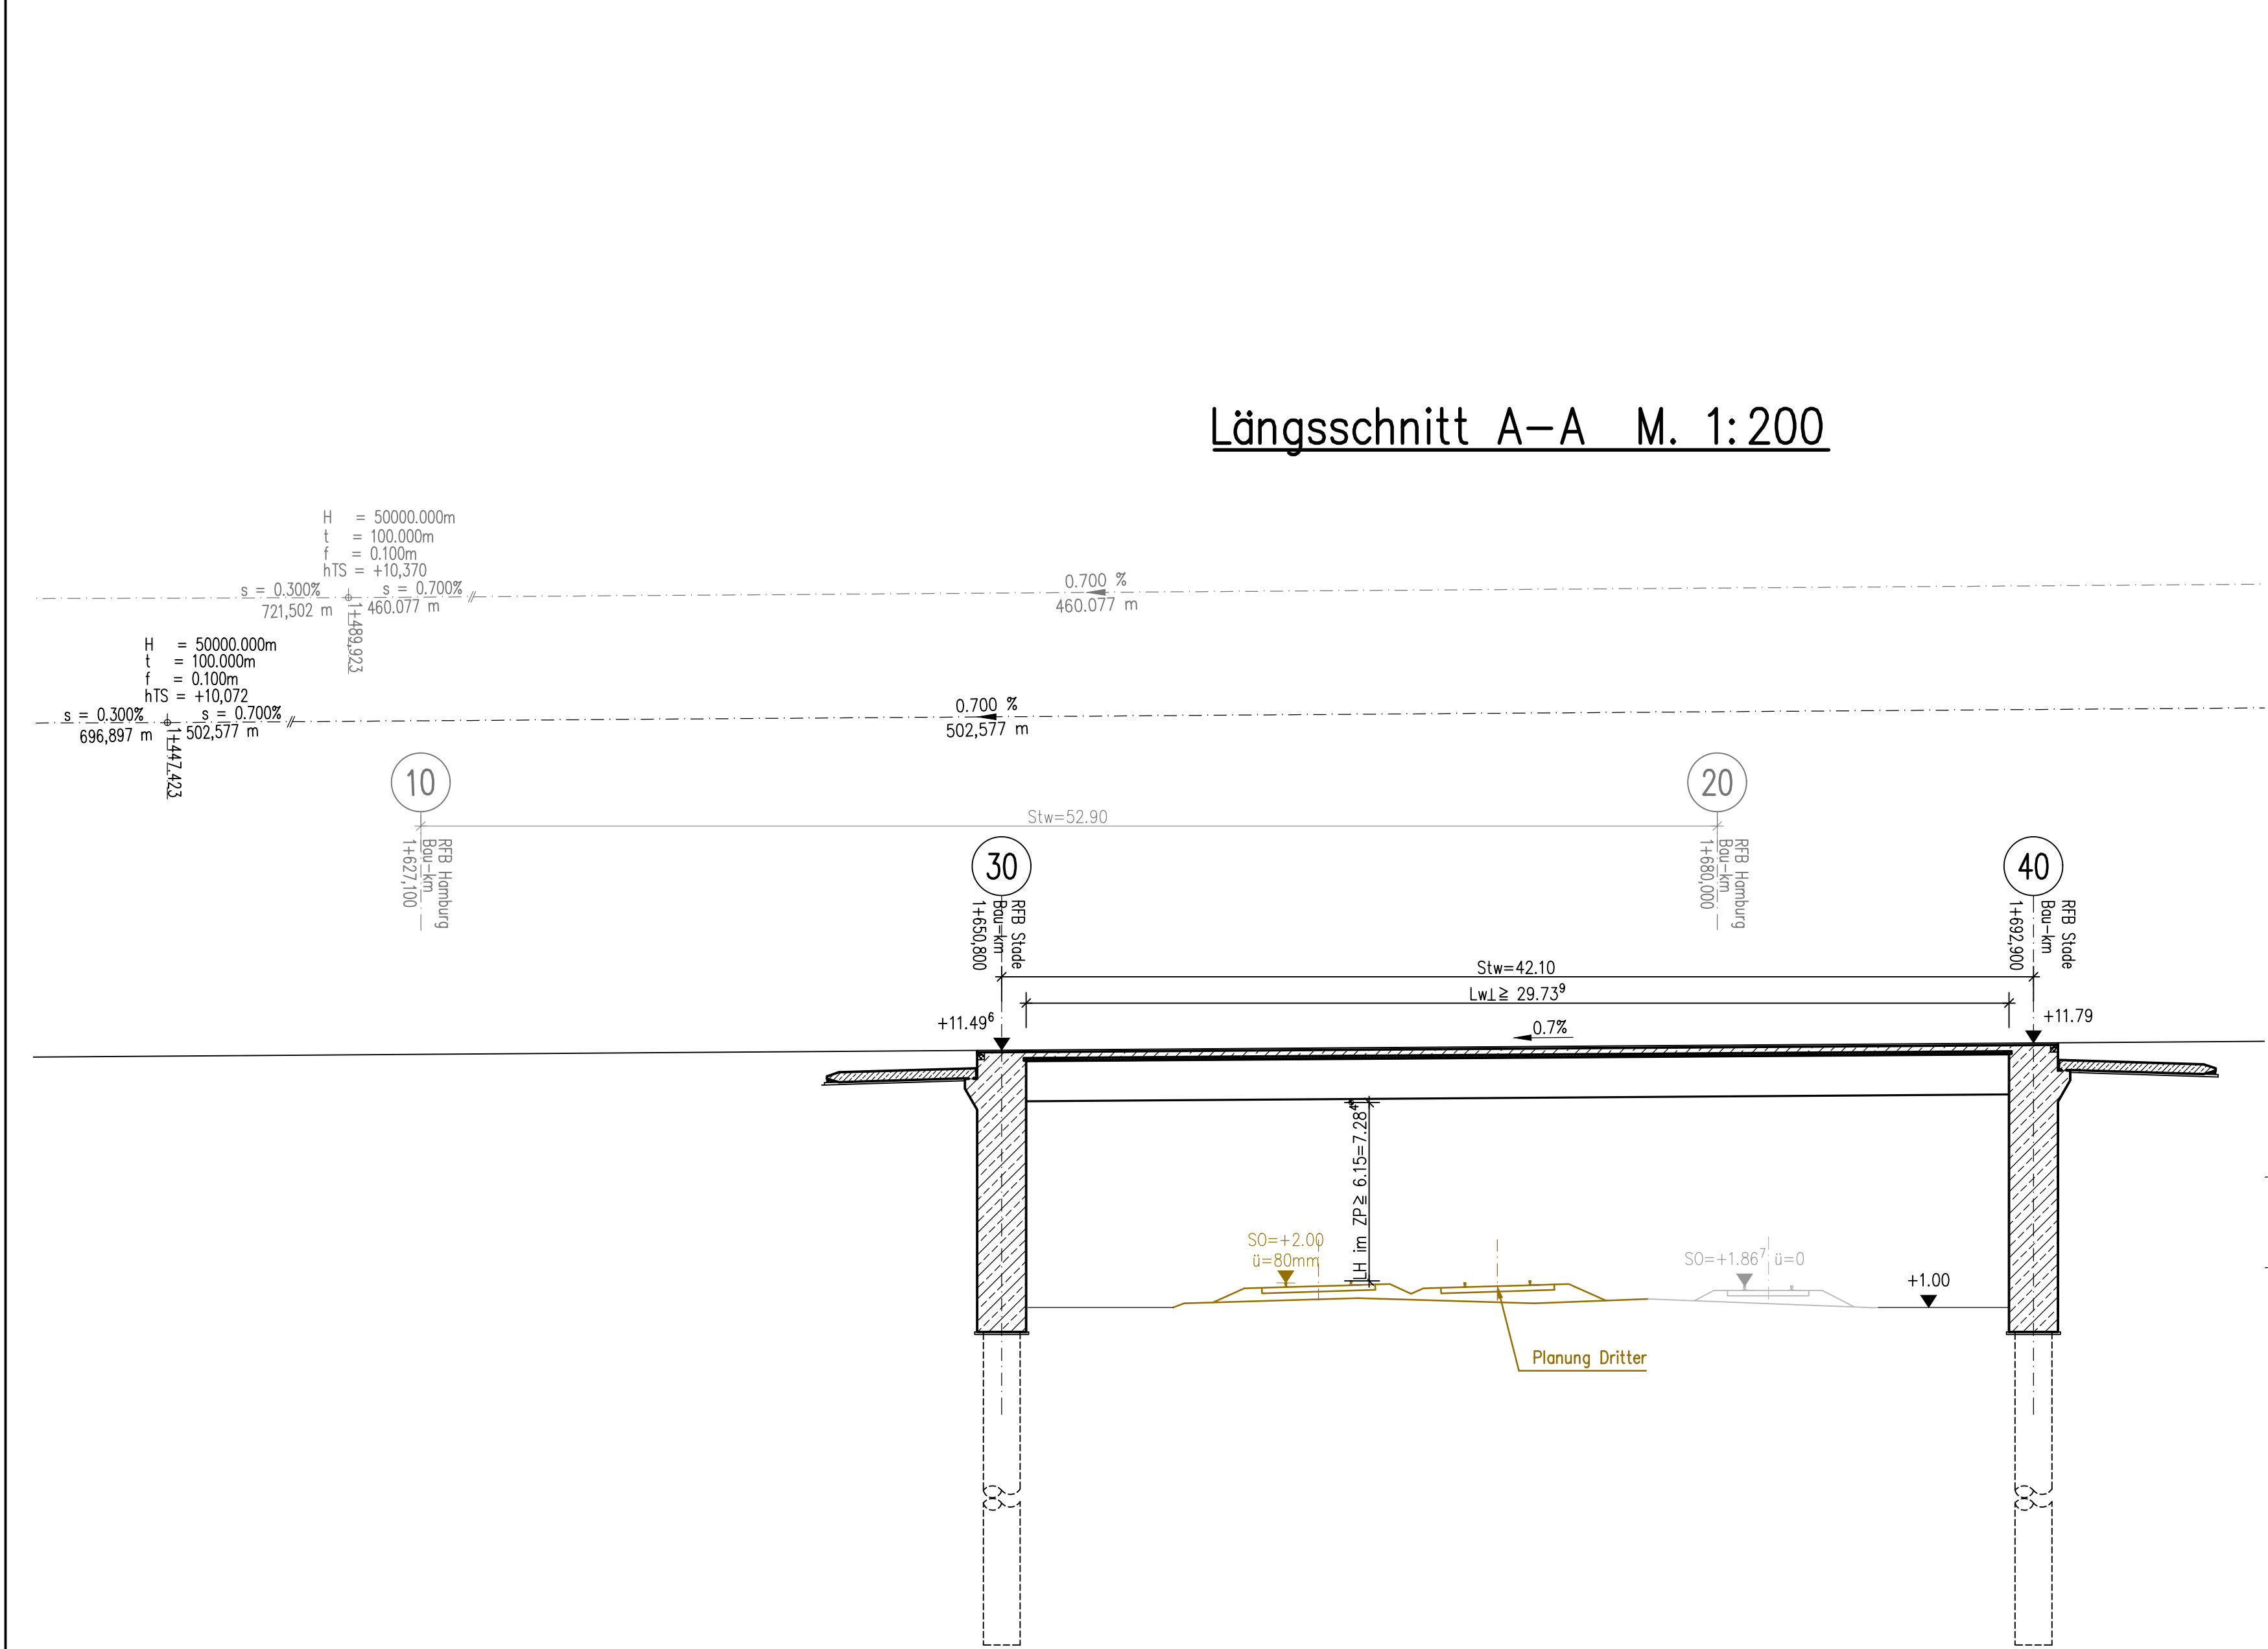

Bauwerksdaten			
Bauart:	-Stahlbeton-	-Spannbeton-	-Stahl-Verbund
Einwirkung Verkehrslast	LM1 nach DIN EN 1991-2 und DIN EN 1991-2NA		
Verkehrskategorie	1; 1 LKW-Fahstreifen je Rile (für Ermüdungsnachweis)		
Mittellastklasse STANAG	100/50 - 100		
Lichte Weite zw. Widerlagern (±) (m)	≥ 29,739		
Kleinste Lichte Höhe (m)	≥ 6,15		
Kreuzungswinkel (gon)	55,339		
Breite zw. Geländern (m)	≥ 32,60		
Konstruktionshöhe (m)	≥ 2,00		

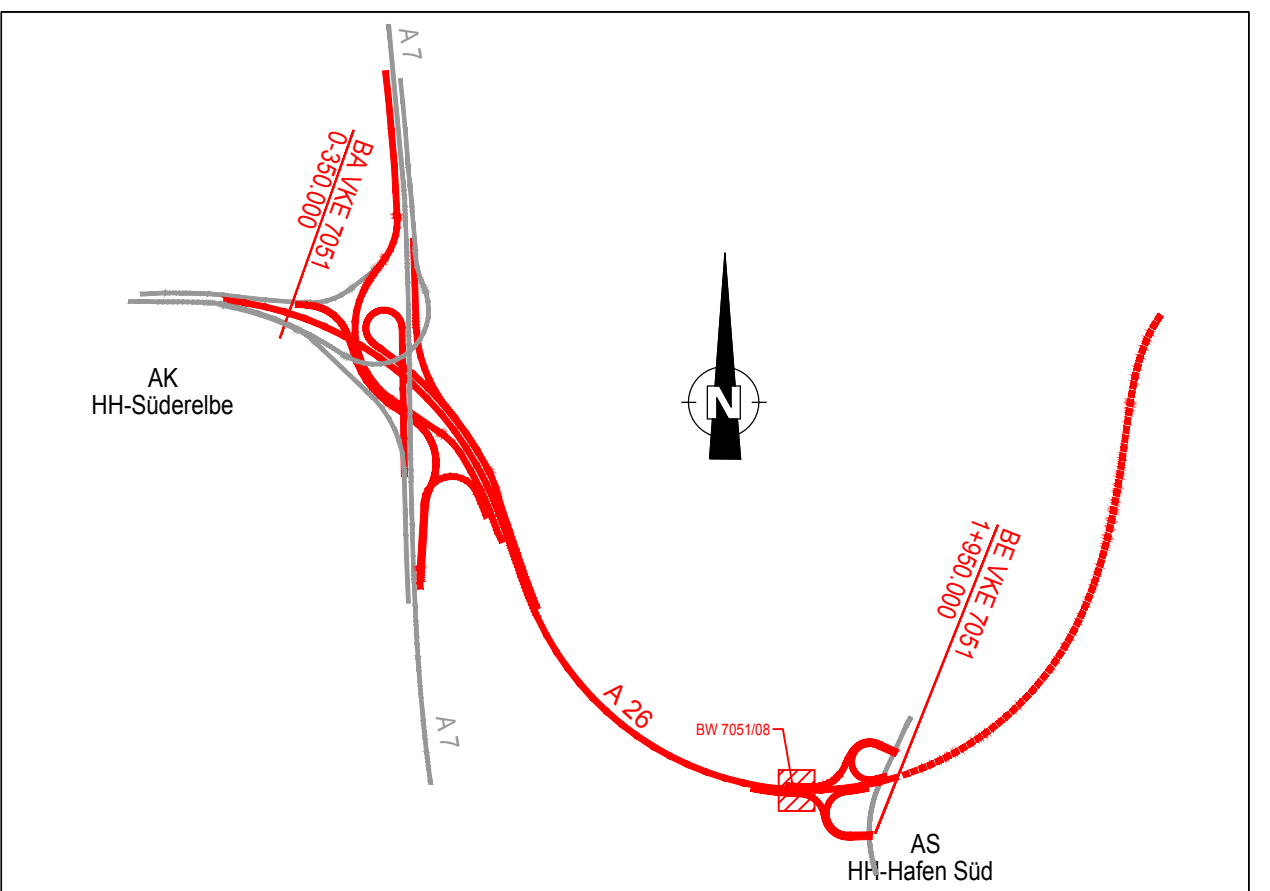

Höhensystem: DHHN 92 (Höhenstatus 160)
Lagestatus: LS 320 Gauß Krüger
Grundlage: Landesbetrieb Geoinformation und Vermessung
LV1, Stand: 2018

ARGE A 26 Hamburg - Arcadis • Sweco City Arcadis Germany GmbH, EUROPE - Campus 10, 10829 Berlin Tel./Fax: (030) 616 916-100 / -998	Datum	Zeichen
Bearb.: 21.06.2016	Mai	
Gez.: 21.06.2016	Ross	
Gepr.: 21.06.2016	Mai	

DEGES Deutsche Einheit Fernstraßenplanungs- und -bau GmbH Zimmerstraße 54 10117 Berlin Telefon: (030) 202 43-0 Telefax: (030) 202 43-291 www.deges.de	Datum	Zeichen
Bearb.: 30.06.2021	gez. Mentschke	
Gepr.: 30.06.2021	gez. Gebert	
VKE: 7051		

2.	Reduzierung der Bauwerksbreite durch Entfall des Standstreifens im Bauwerksbereich	28.06.2021	Ross
1.	Anpassungen konstruktiver Details am Bauwerk	30.04.2021	Graczyk
Nr.	Art der Änderung	Datum	Zeichen

FESTSTELLUNGSENTWURF / 1. PLANÄNDERUNG

Straßenbauverwaltung Freie und Hansestadt Hamburg Behörde für Wirtschaft, Verkehr und Innovation Auftragsverwaltung für die Bundesfernstraßen Strasse: A 26 PROJIS-Nr.: 02019905 00		Unterlage: 15.1 / 8 Blatt-Nr.: Index A Bauwerksskizze Bauwerk 7051/08 Maßstab: 1:200/1:100
A 26 - Ost AK HH-Süderelbe (A7) bis AD/AS HH-Stillhorn (A1) Abschnitt 6a (VKE 7051): AK HH-Süderelbe (A7) - AS HH-Hafen Süd Bau-km 0+350.000 bis 1+950.000		
aufgestellt: Berlin, den 30.06.2021 gez. I.A. Pfeffermann		
DEGES Deutsche Einheit Fernstraßenplanungs- und -bau GmbH Zimmerstraße 54 10117 Berlin		