




Draufsicht M.1: 250

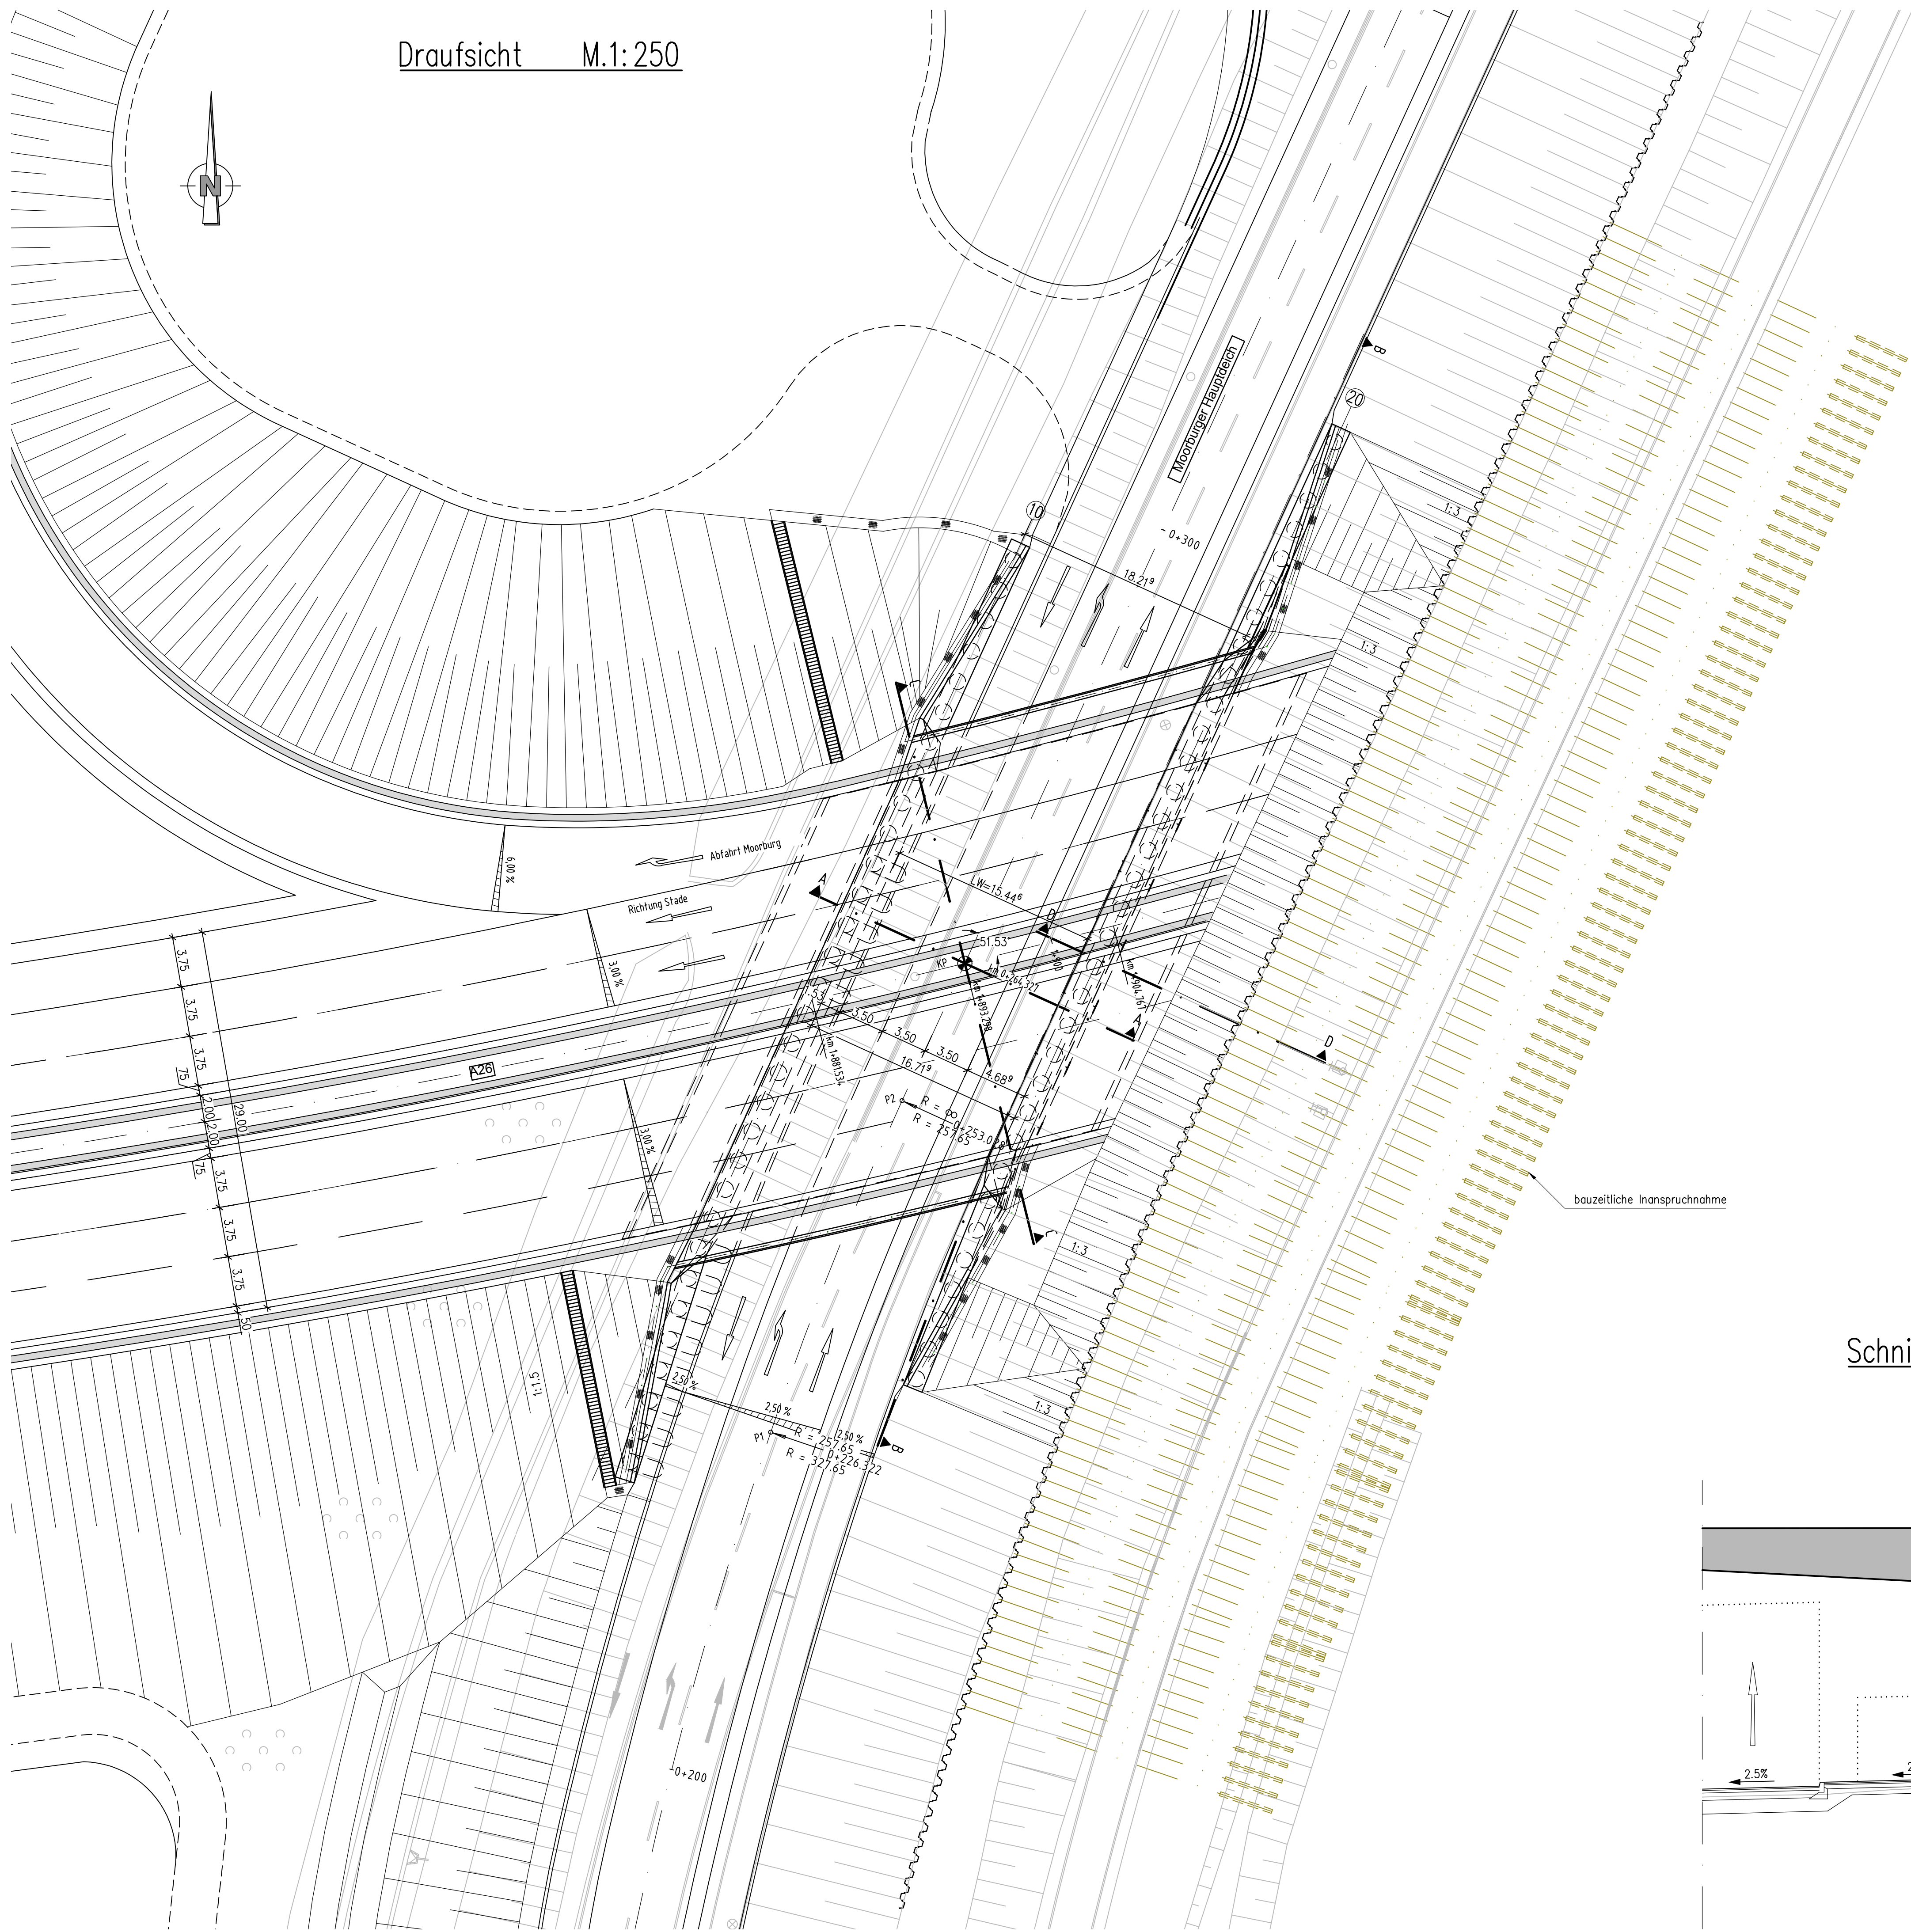


Querschnitt C-C M. 1:100
Regelquerschnitt Oberbau

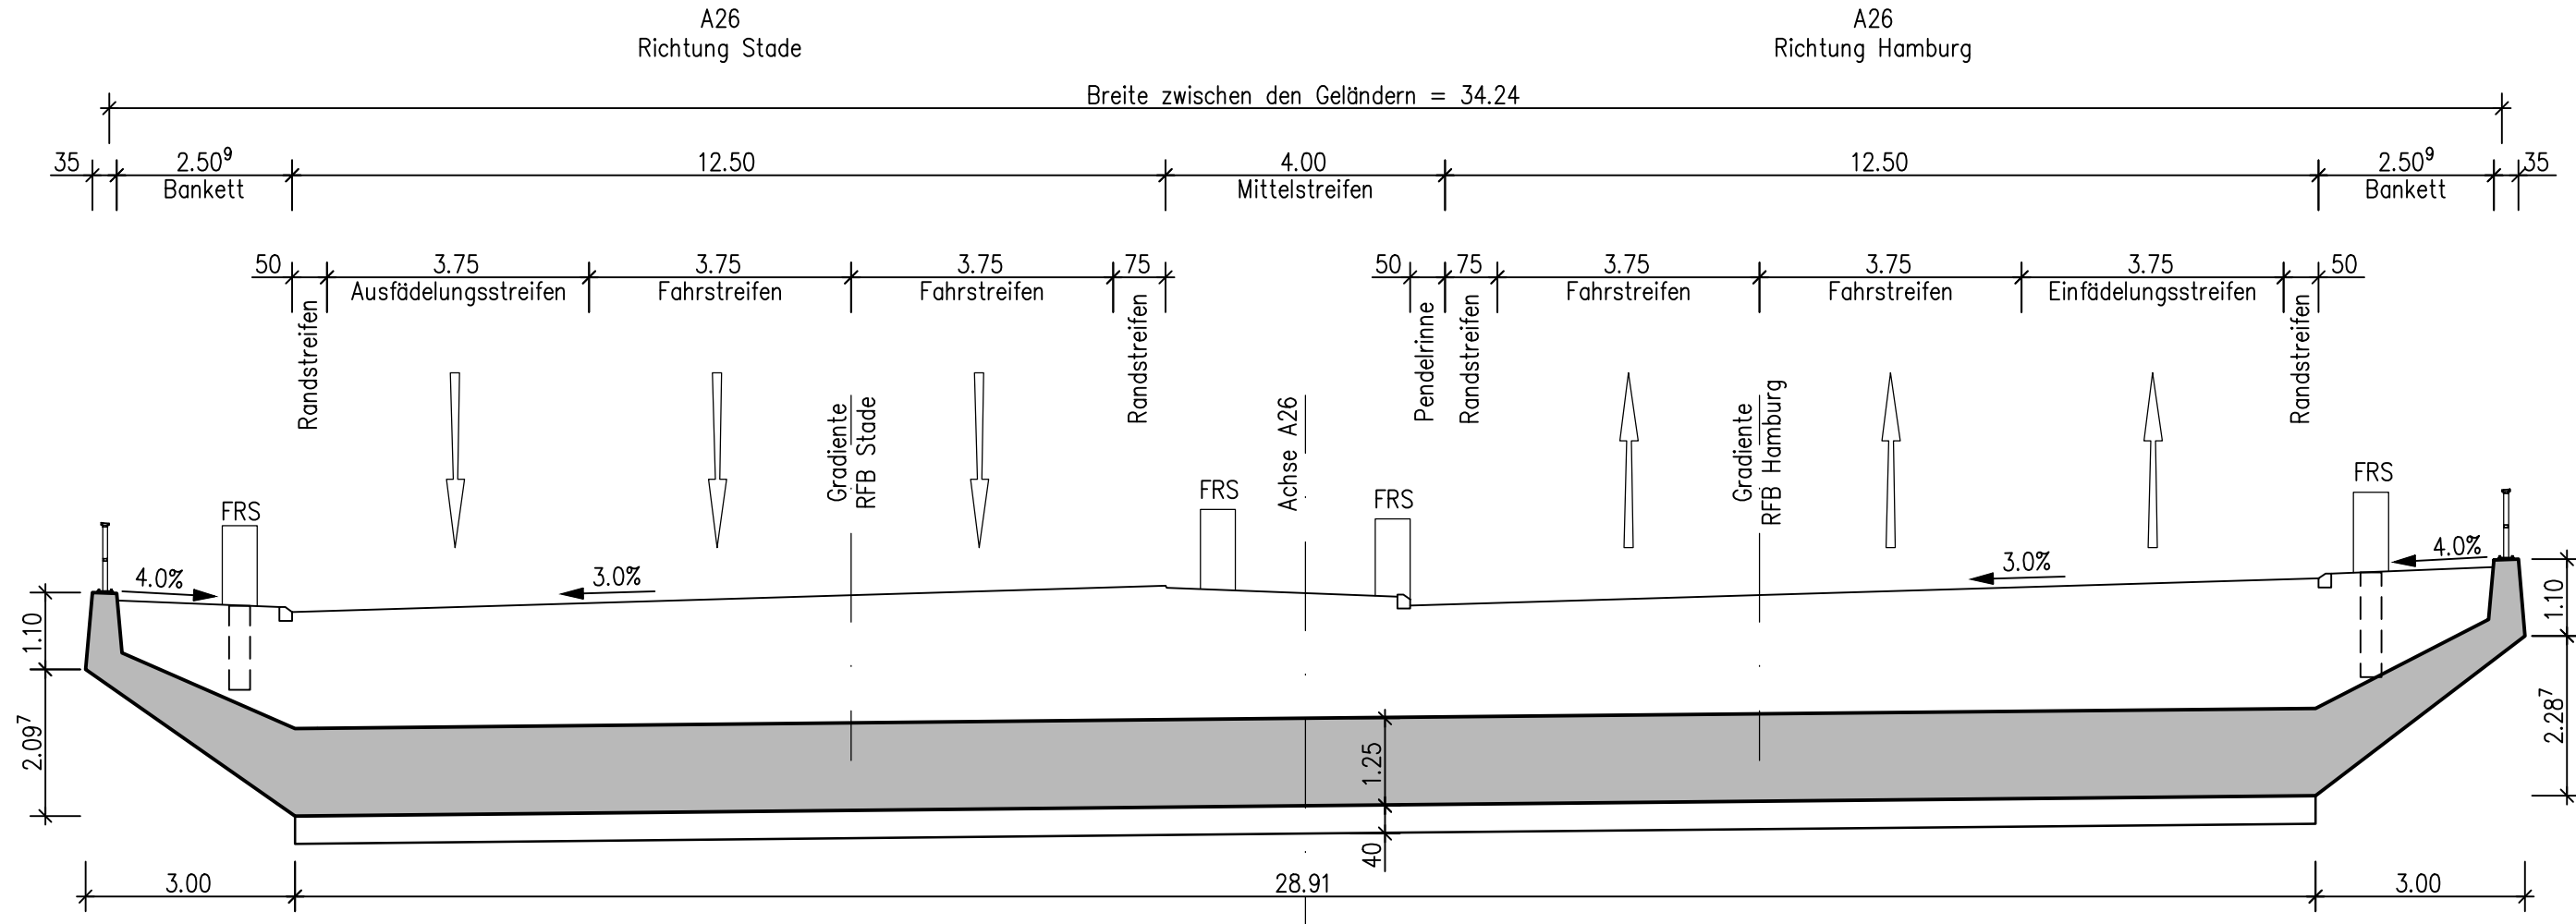


Längsschnitt A-A M.1:100
Schnitt senkrecht zur Achse Moorburger Hauptdeich

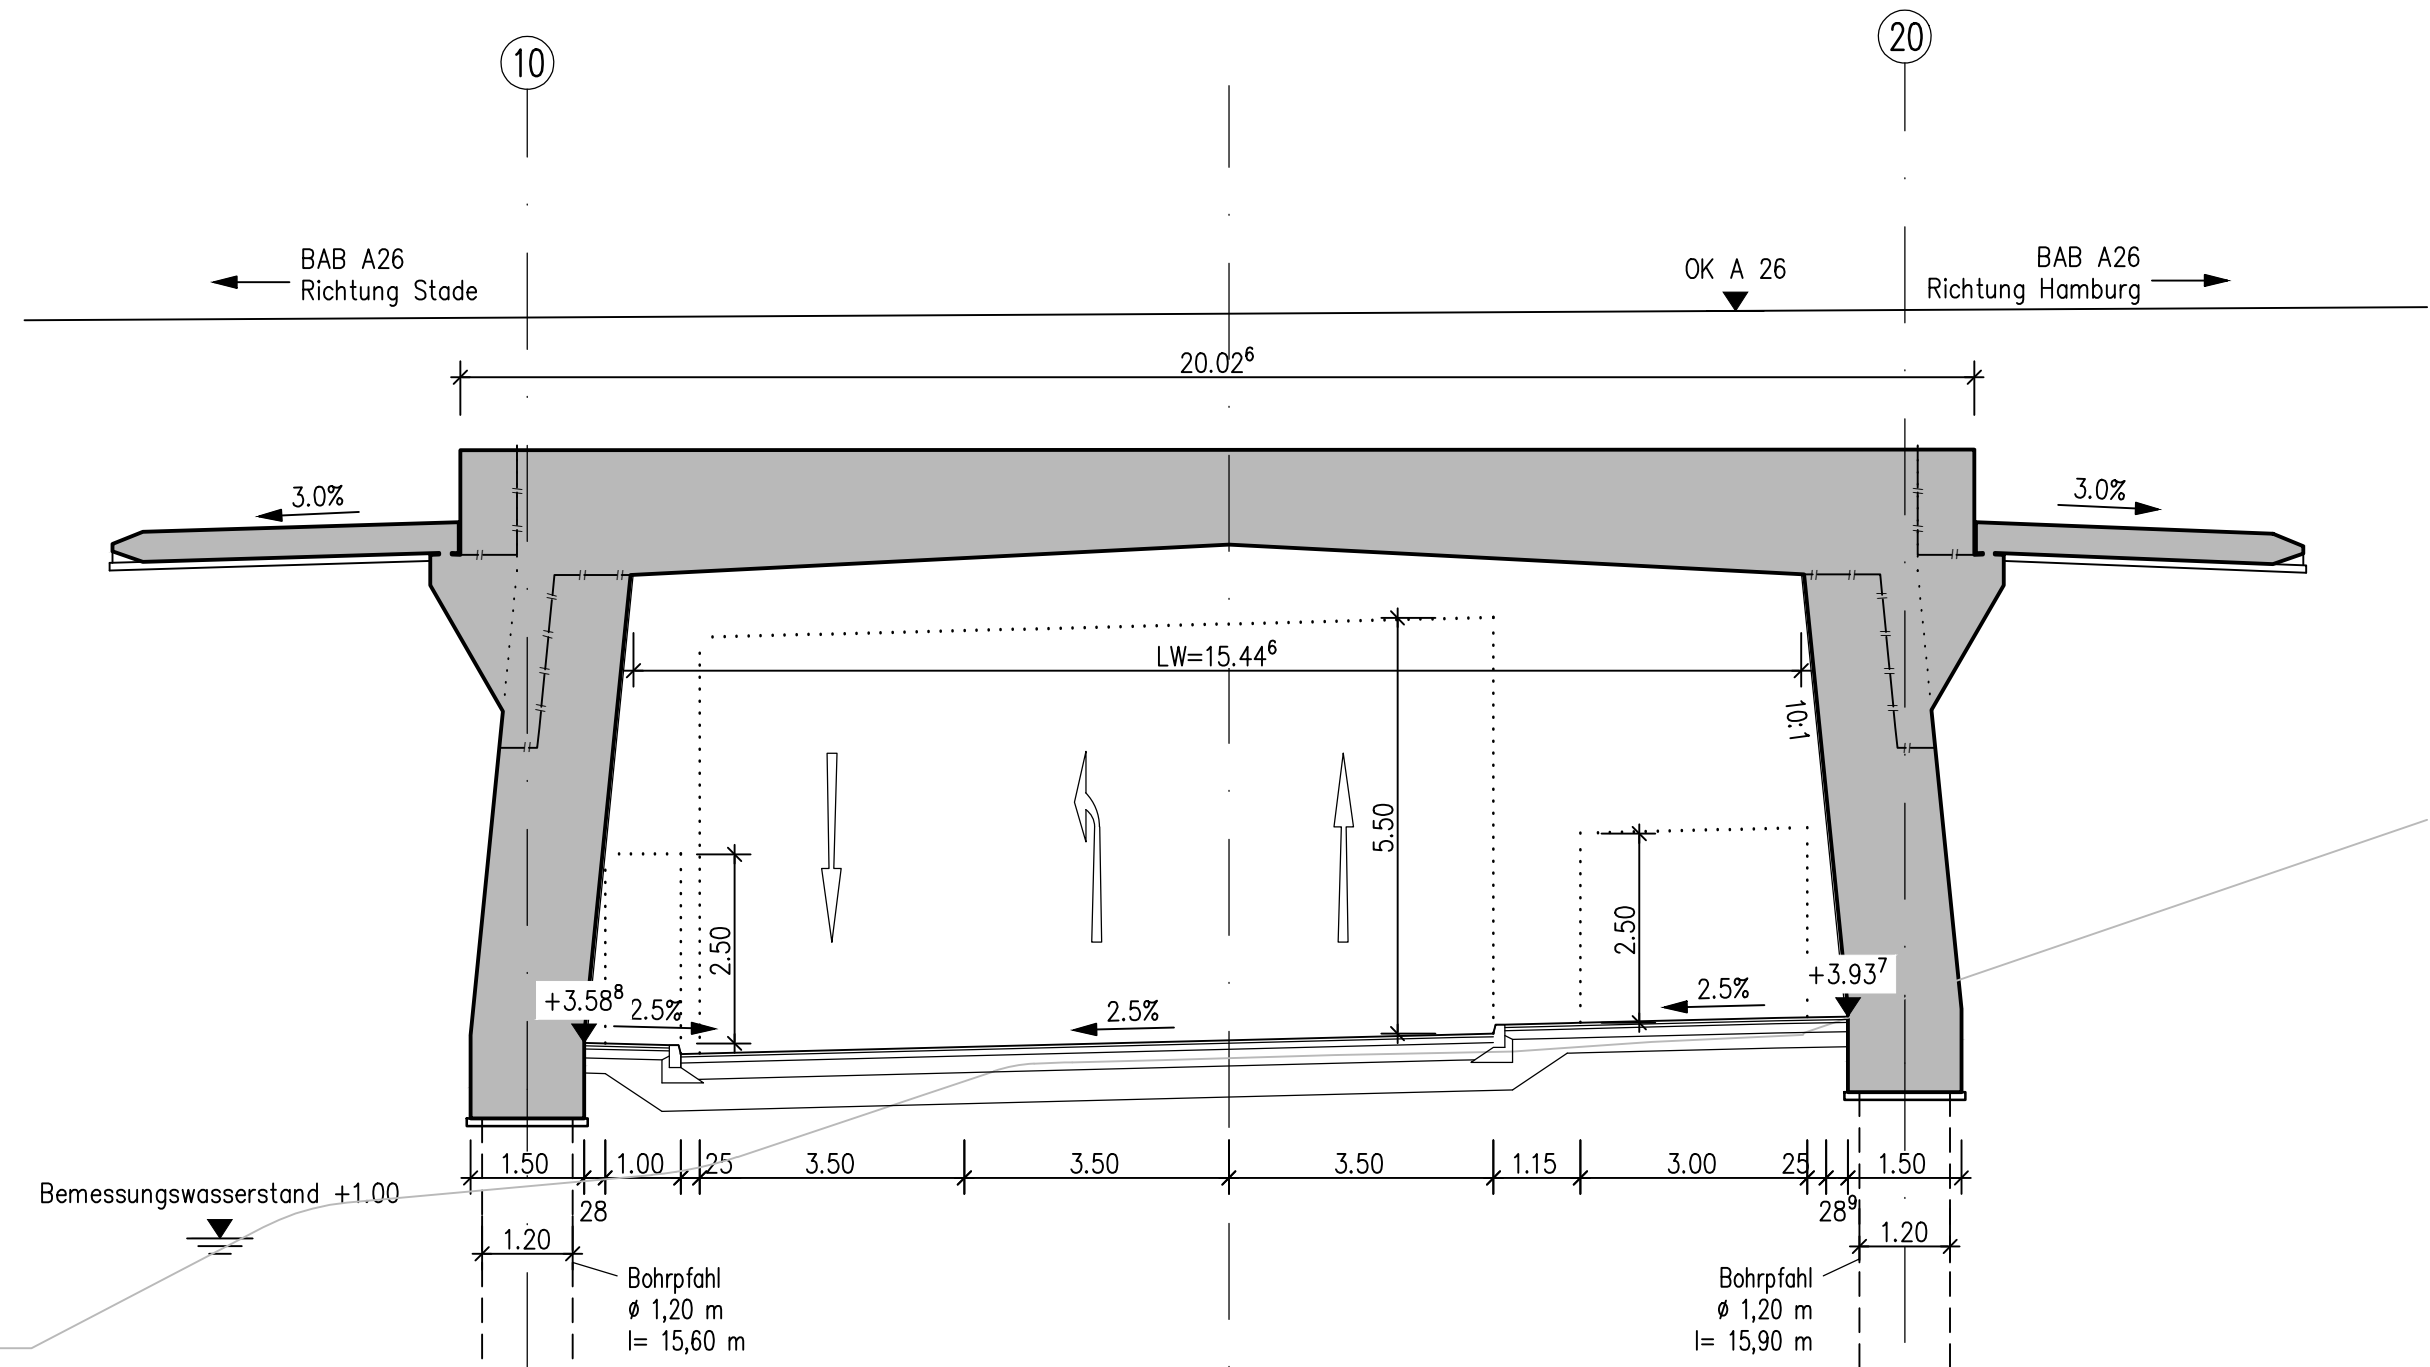

Schnitt D-D M.1:100

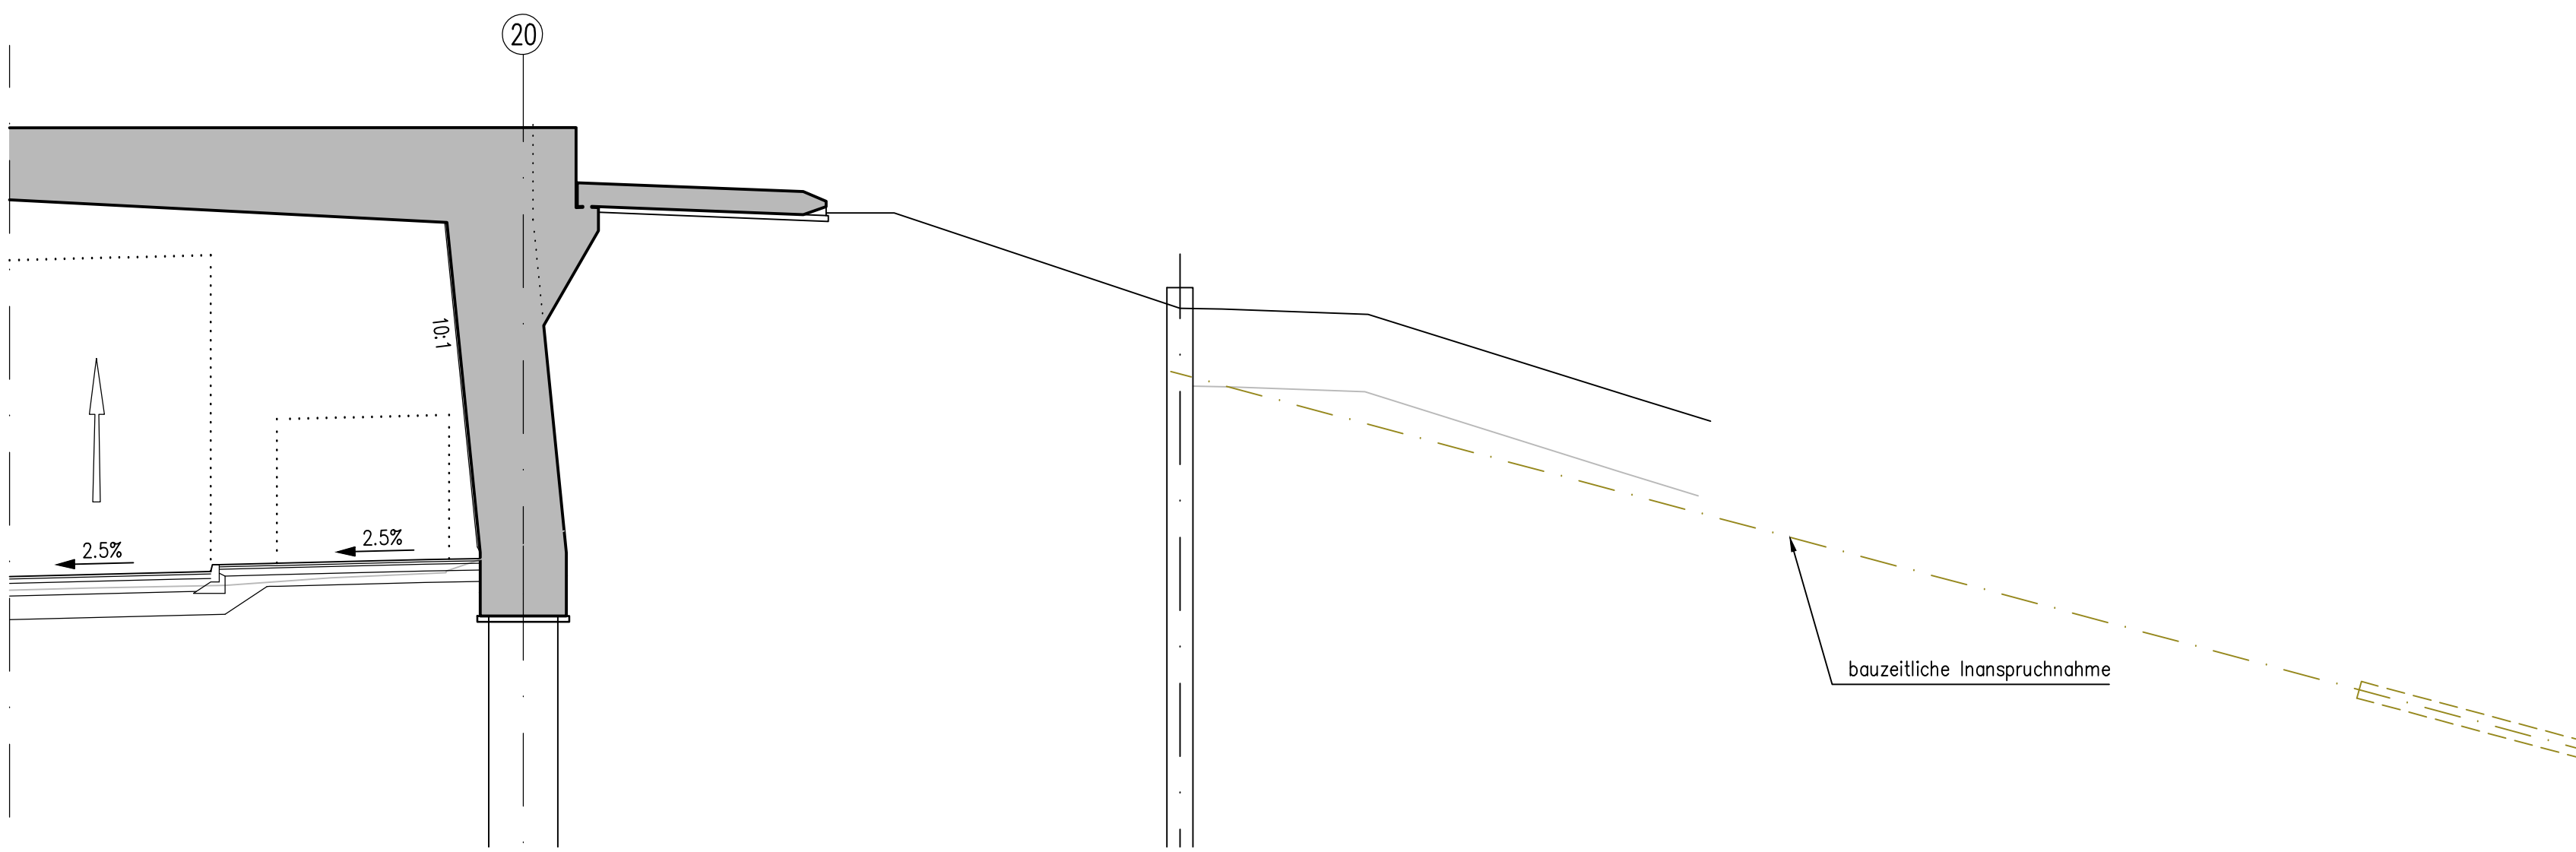


Schnitt B-B M.1:100

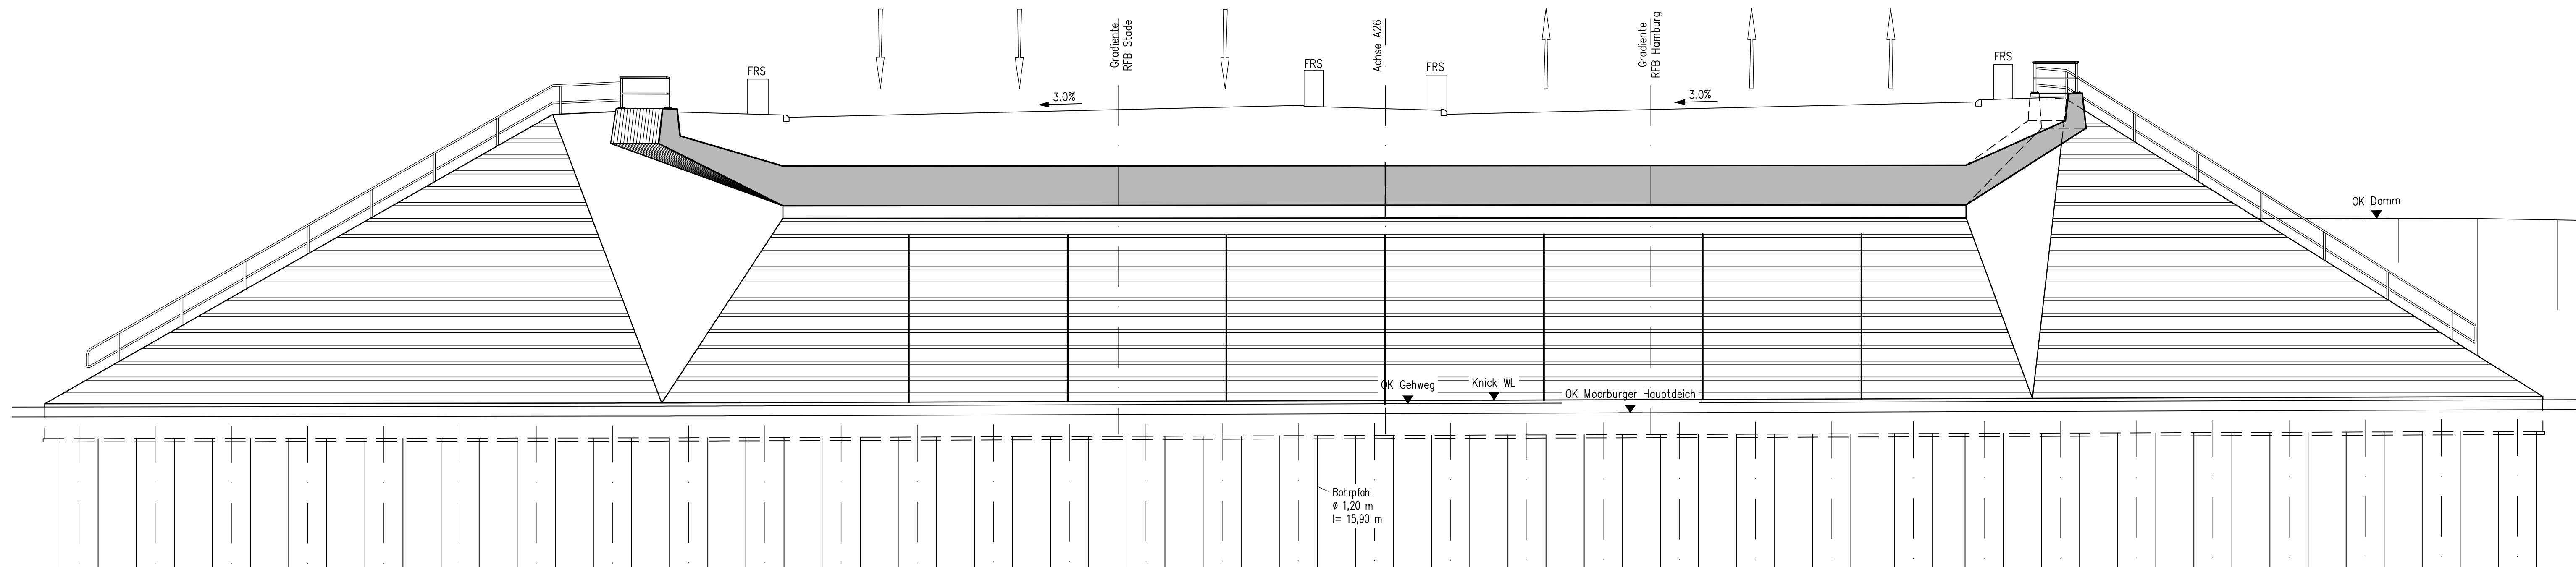

Bauwerksdaten

Einwirkung Verkehrslast	LM1 nach DIN EN 1991-2 und DIN EN 1991-2/NA
Lichte Weite zw. Widerlagern ($\perp$) (m)	≥ 15.446
Kleinste Lichte Höhe (m)	≥ 5.849
Kreuzungswinkel (gon)	57.26
Breite zw. Geländern (m)	≥ 34.24

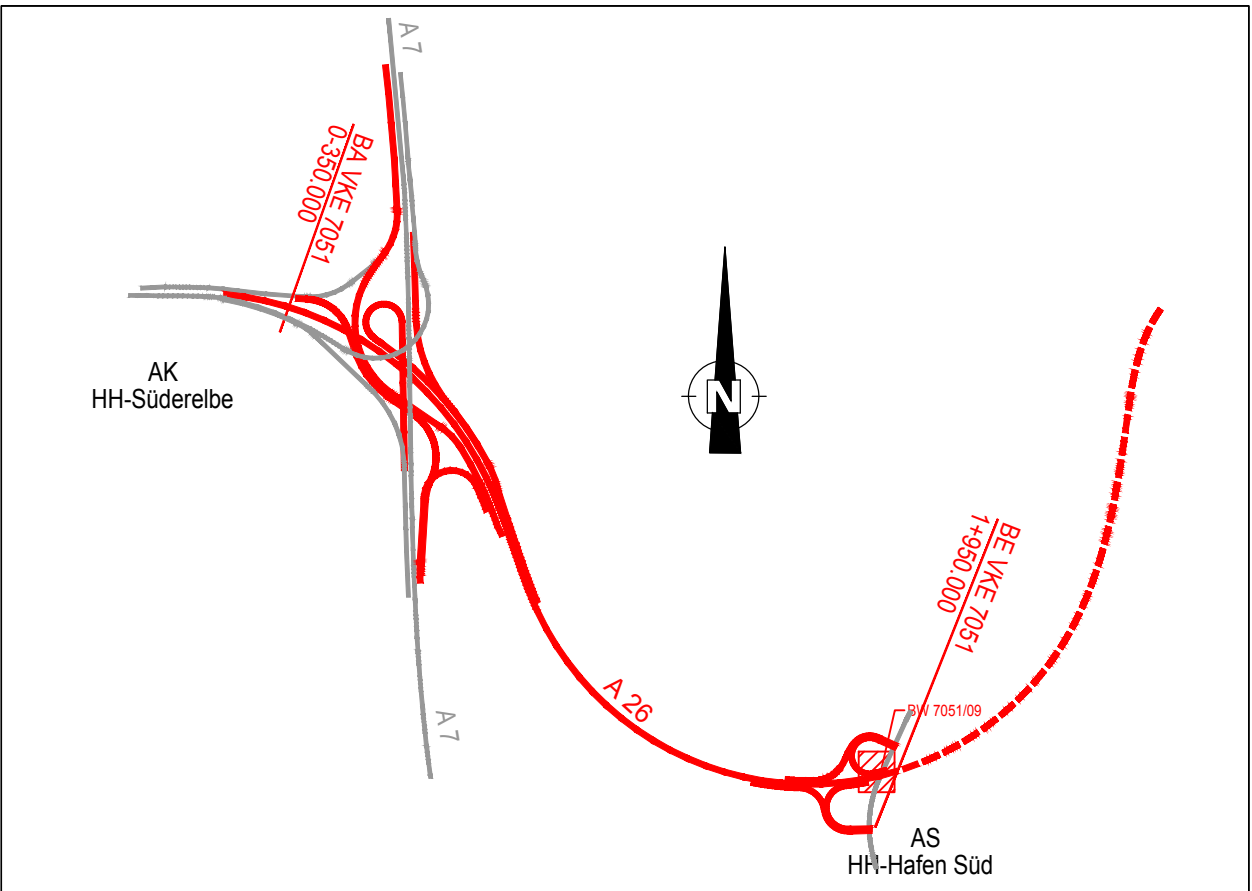

Höhensystem: DHHN 92 (Höhenstatus 160)
Lagestatus: LS 320 Gauß Krüger
Grundlage: Landesbetrieb Geoinformation und Vermessung
LV1, Stand: 2018

ARGE A 26 Hamburg - Arcadis • Sweco c/o Arcadis Germany GmbH, EUPRES - Campus 10, 10629 Berlin Tel./Fax: (030) 616 916-100 / -998	Datum	Zeichen
ARCADIS SWECO	Bearb.: 21.11.2016	Ludwig
	Gez.: 21.11.2016	Brand
	Gepr.: 21.11.2016	Mai

DEGES Deutsche Einheit Fernstraßenplanungs- und -bau GmbH Zimmerstraße 54 10117 Berlin Telefon: (030) 202 43-0 Telefax: (030) 202 43-291 www.deges.de	Datum	Zeichen
	Bearb.: 30.06.2021	gez. Mentelke
	Gepr.: 30.06.2021	gez. Gebert
	VKE: 7051	

2.	Ergänzung bauzeitlicher Hochwasserschutz	28.06.2021 Ross
1.	Anpassungen konstruktiver Details am Bauwerk	30.04.2021 Graczyk
Nr.	Art der Änderung	Datum Zeichen

FESTSTELLUNGSENTWURF / 1. PLANÄNDERUNG

Straßenbauverwaltung Freie und Hansestadt Hamburg Behörde für Wirtschaft, Verkehr und Innovation Auftragsverwaltung für die Bundesfernstraßen Strasse: A 26 PROJIS-Nr.: 02019905 00	Unterlage: 15.1 / 9 Blatt-Nr.: Index A Bauwerksskizze Bauwerk 7051/09 Stahlbetonrahmen (überschüttet) Maßstab: 1:250/1:100 A 26 - Ost AK HH-Süderelbe (A7) bis AD/AS HH-Stilthorn (A1) Abschnitt 6a (VKE 7051): AK HH-Süderelbe (A7) - AS HH-Hafen Süd Bau-km 0+350.000 bis 1+950.000 aufgestellt: Berlin, den 30.06.2021 gez. I.A. Pfeffermann DEGES Deutsche Einheit Fernstraßenplanungs- und -bau GmbH Zimmerstraße 54 10117 Berlin
---	---