




Querschnitt km 1+447,234 M 1:100

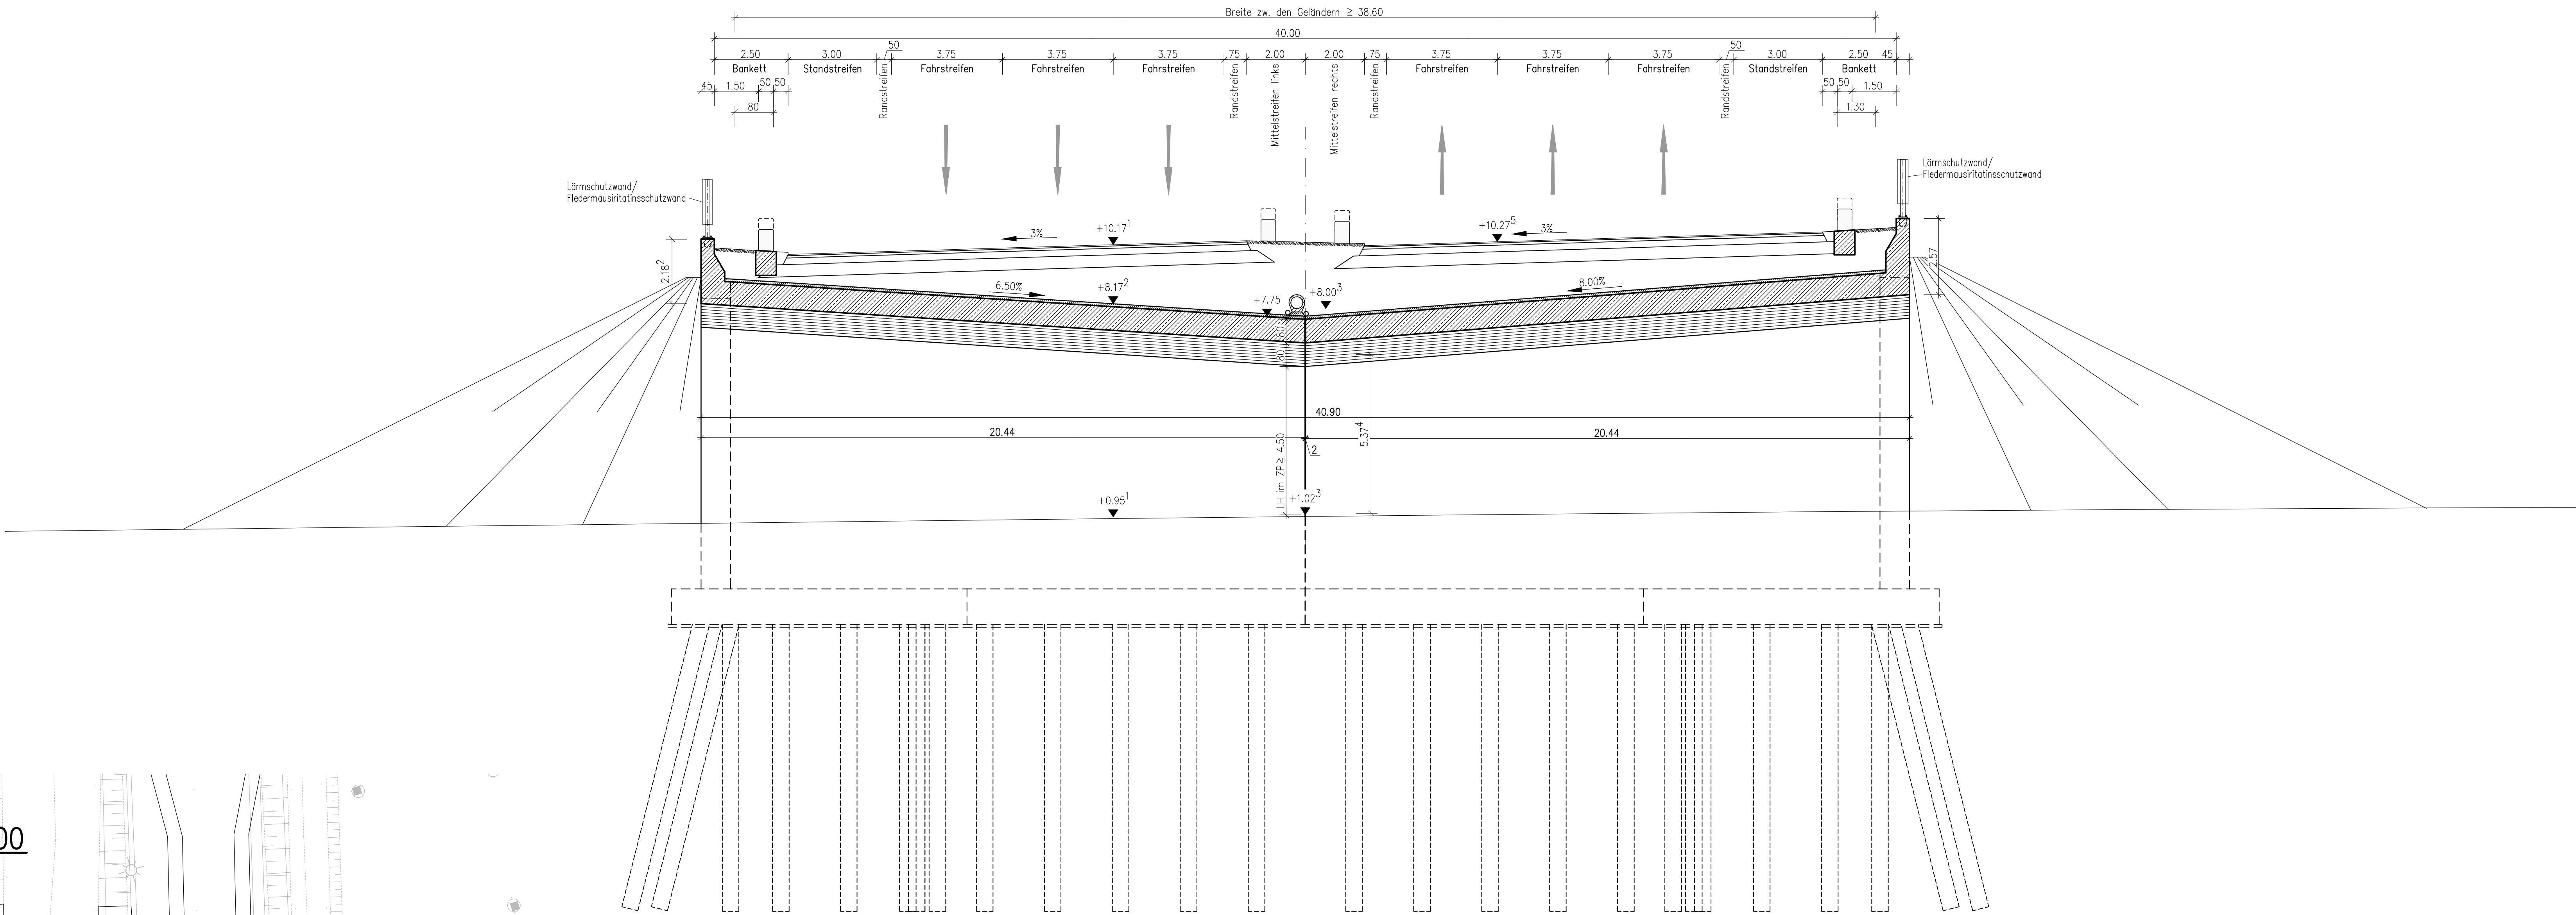


Draufsicht M 1:200

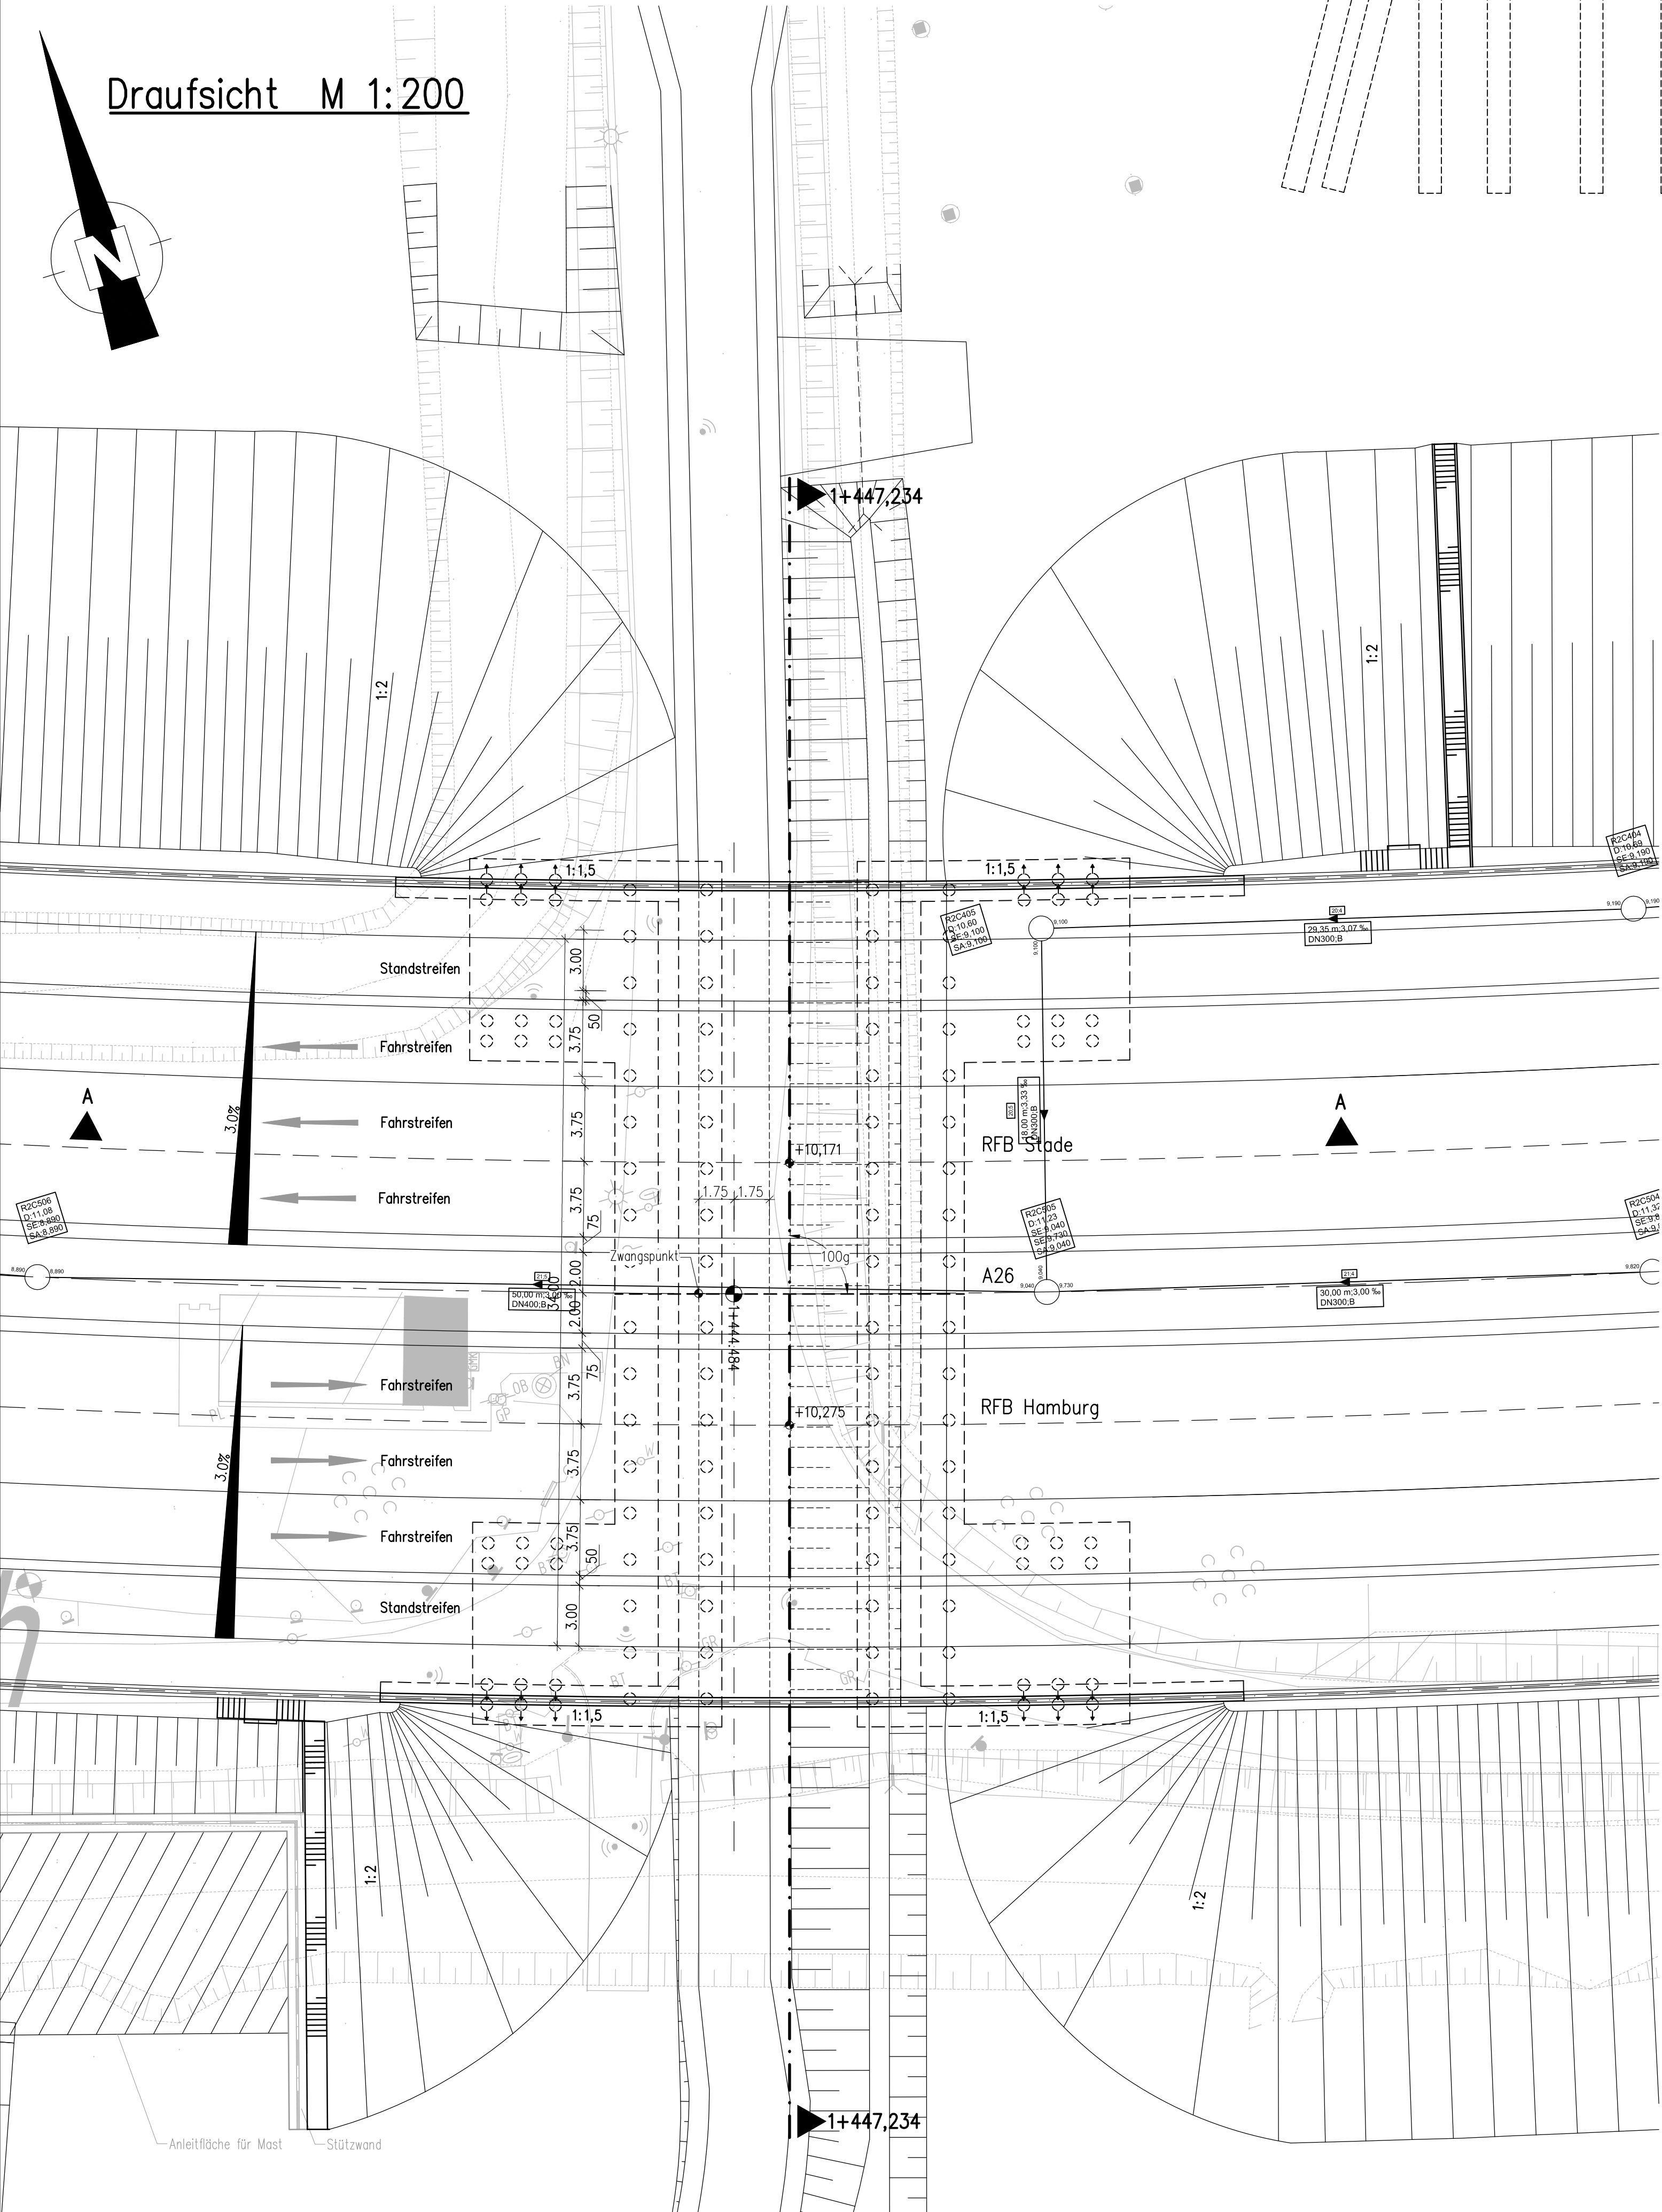

Längsschnitt A-A M 1:100

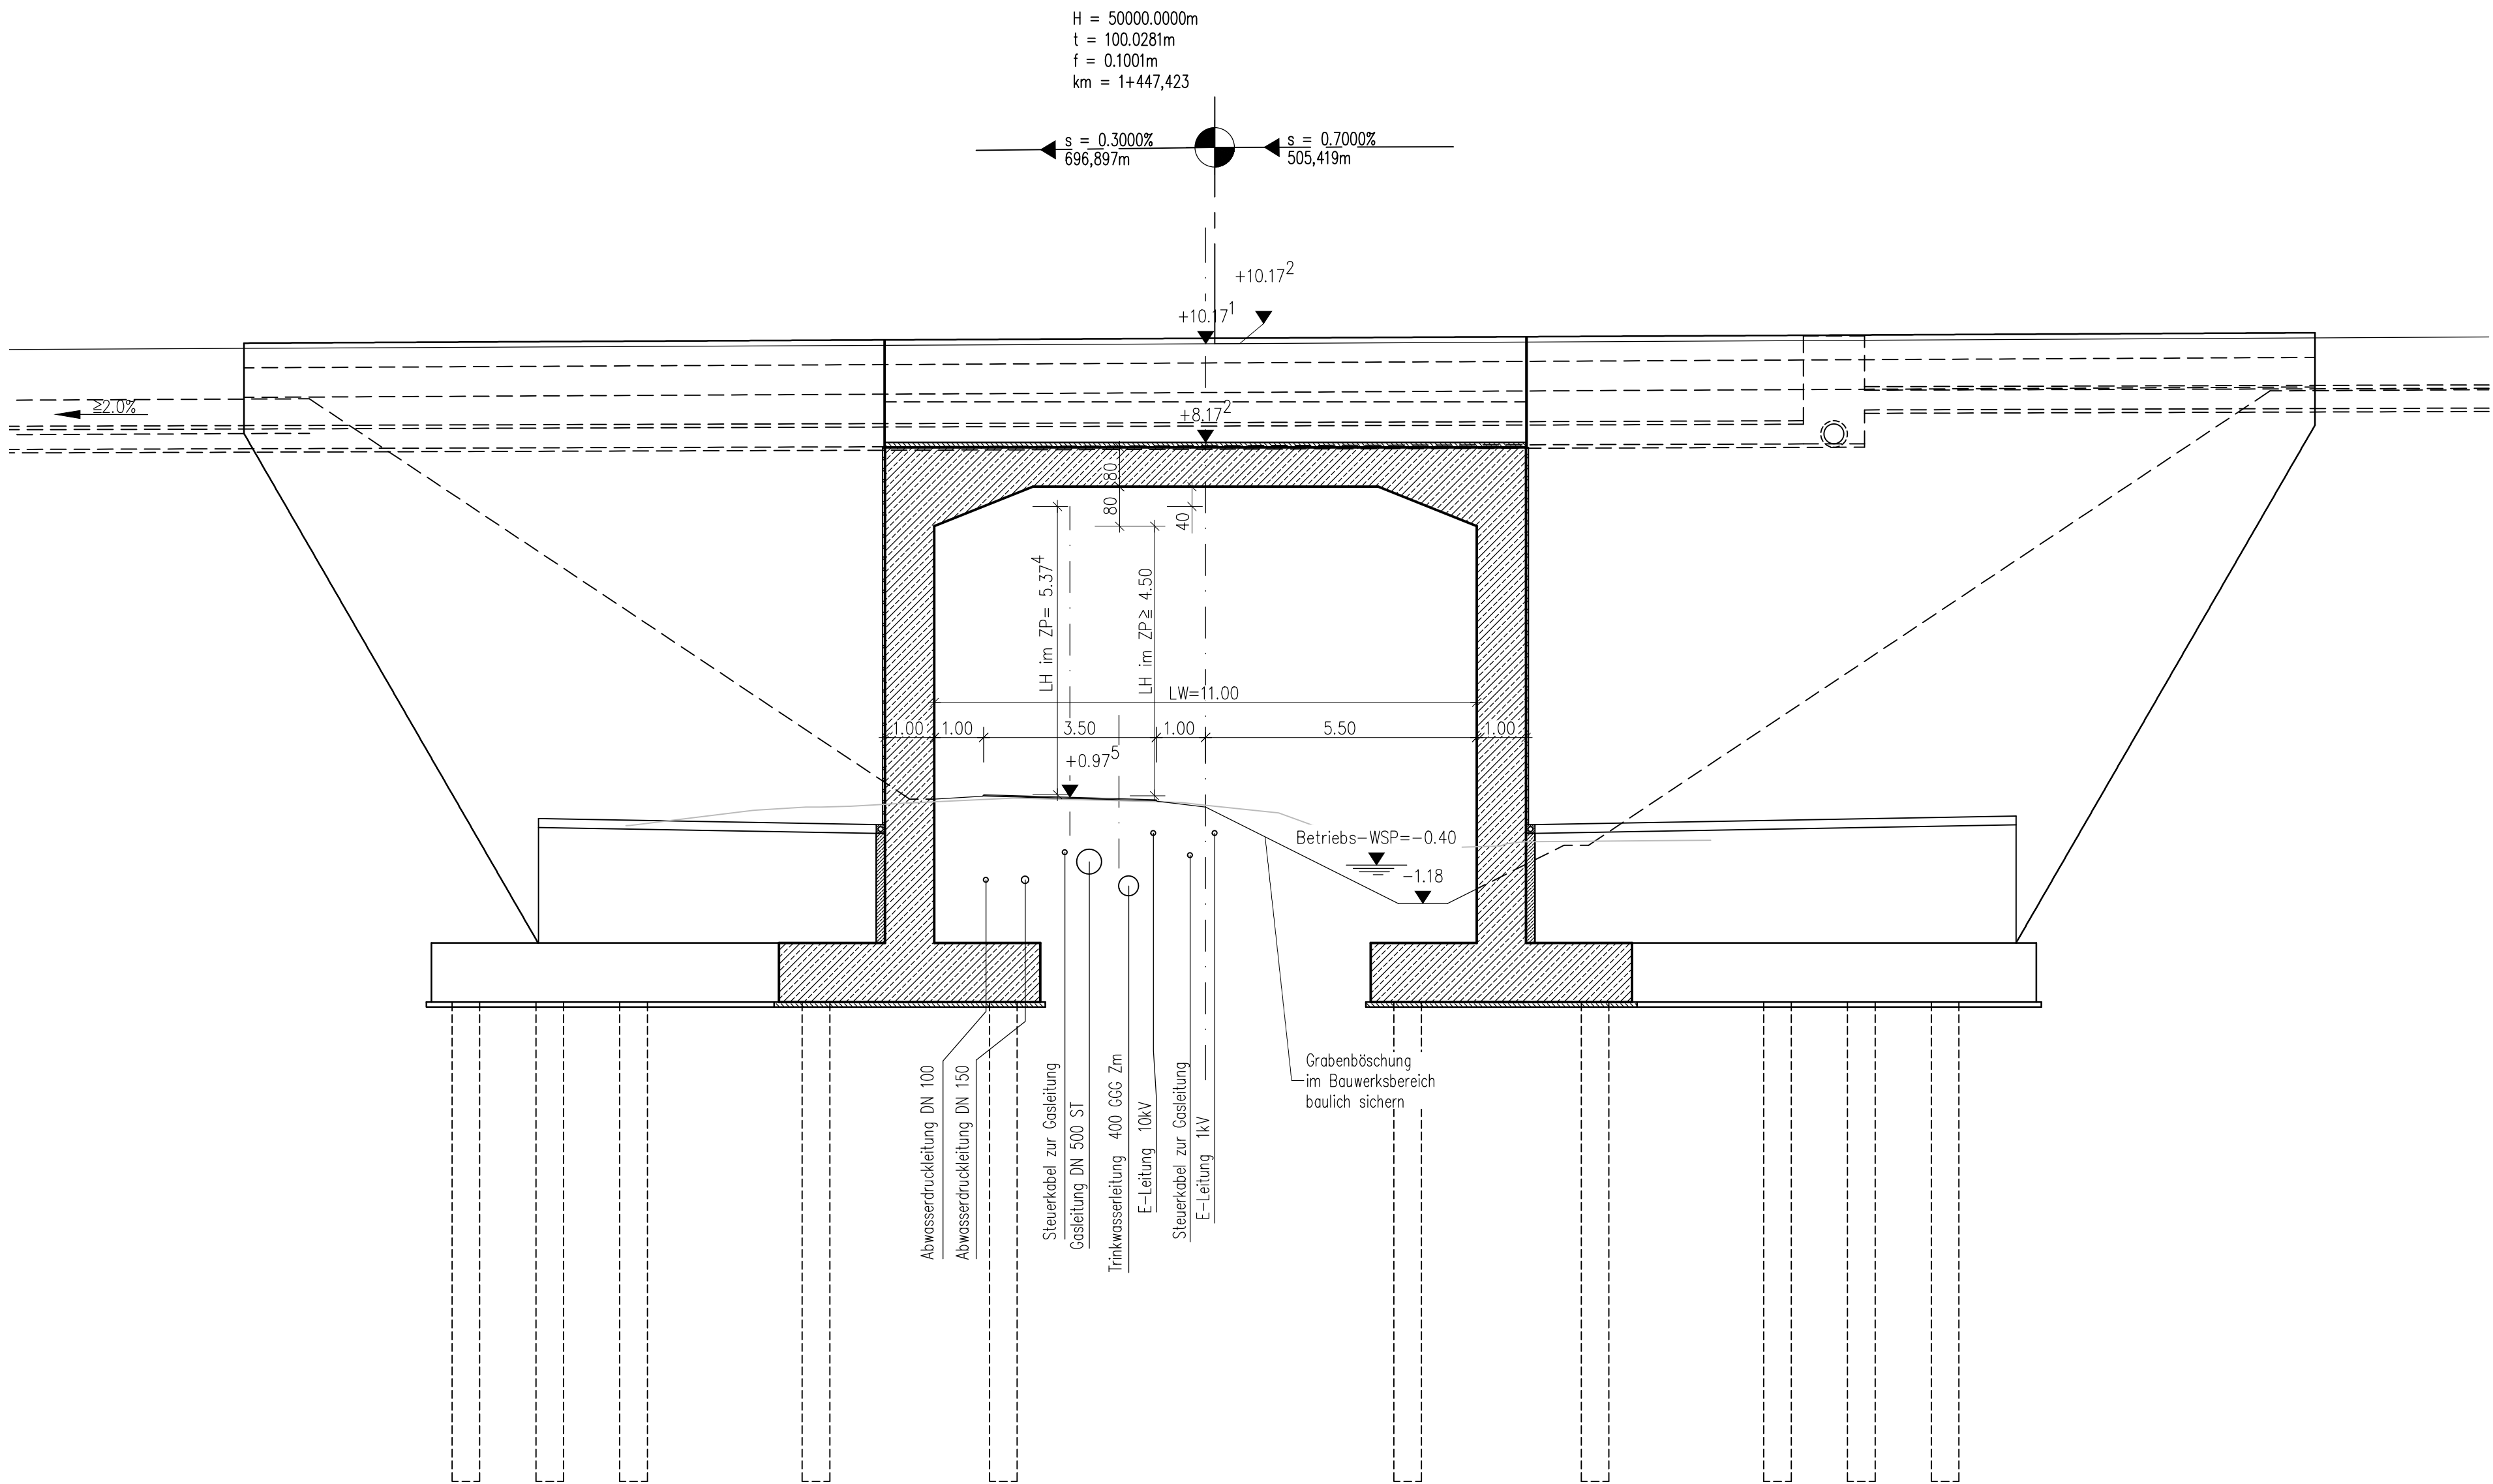

BAUWERKS DATEN	
Einwirkungen	UMI nach DIN EN 1991-2 und DIN EN 1991-2/NA
Lichte Weite	≥ 11,00 m
Kleinste lichte Höhe	≥ 4,50 m
Kreuzungswinkel	100 gon
Breite zw. Geländern	≥ 38,60 m

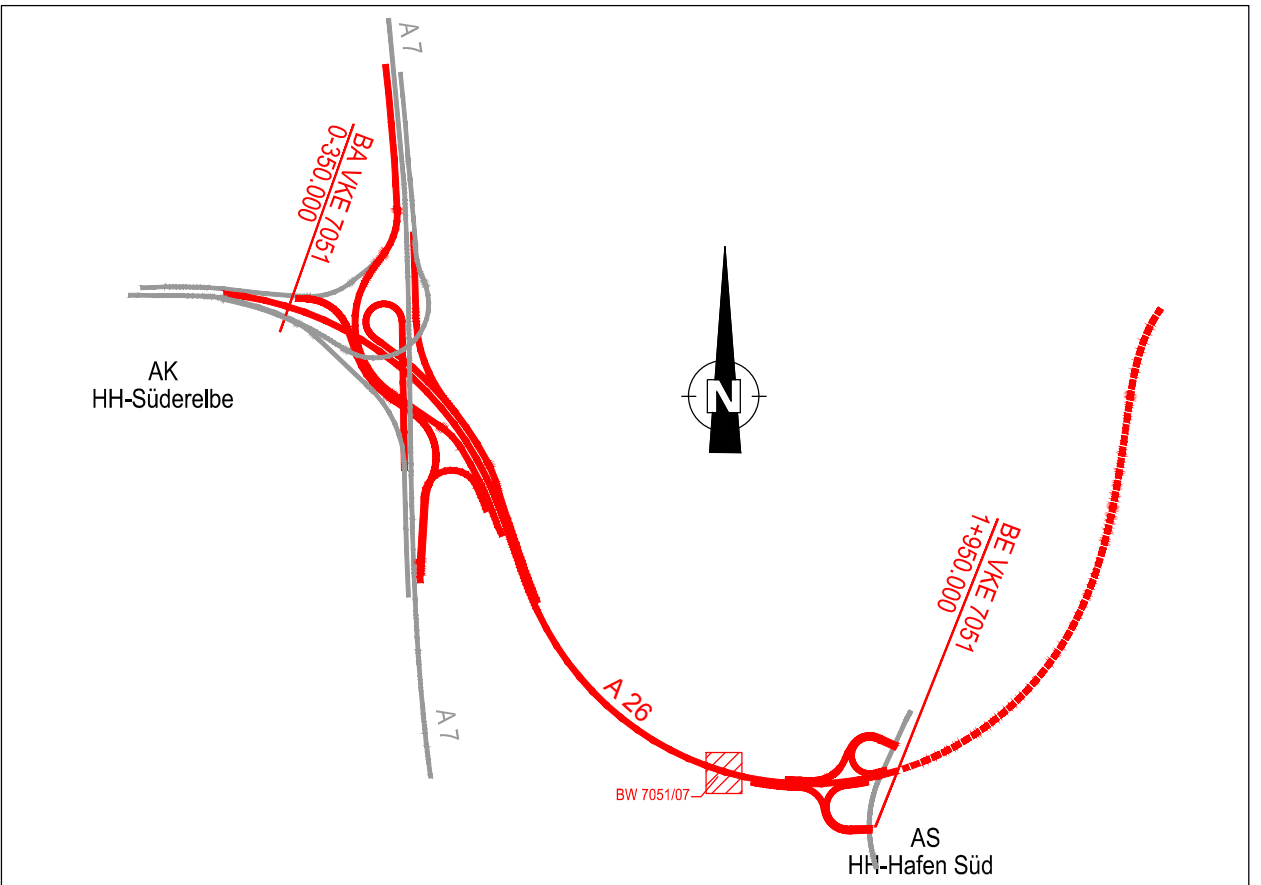

Höhenystem: DHHN 92 (Höhenstatus 160)
Lagestatus: LS 320 Gauß Krüger
Grundlage: Landesbetrieb Geoinformation und Vermessung
LGV S1, DK 5 Stand: 04/2012

ARGE A 26 Hamburg - Arcadis + Sweco Geo Arcadis Deutschland GmbH, Gunewaldstraße 61-62, 10825 Berlin Tel/Fax: (030) 67 05 21-0/-11	Datum	Zeichen
Bearb.:	21.11.2016	Mai
Gez.:	21.11.2016	Ross
Gepr.:	21.11.2016	Mai

DEGES Deutsche Einheit Fernstraßenplanungs- und Bau GmbH Zimmerstraße 54 10117 Berlin Telefon (030) 202 43-0 Telefax (030) 202 43-201 www.deges.de	Datum	Zeichen
Bearb.:	20.12.2016	gez. Schülke
Gepr.:	20.12.2016	gez. Glitsch
VKE	7051	

Nr.	Art der Änderung	Datum	Zeichen

FESTSTELLUNGSENTWURF

Straßenbauverwaltung Freie und Hansestadt Hamburg Behörde für Wirtschaft, Verkehr und Innovation Auftragsverwaltung für die Bundesfernstraßen Straße: A 26 PROJIS-Nr.: 02019905 00	Unterlage / Blatt-Nr.: 15.1 / 7 Bauwerksskizze Bauwerk 7051/07 Maßstab: 1:200/1:100
--	---

A 26 - Ost
AK HH-Süderelbe (A7) bis AD/AS HH-Stilthorn (A1)
Abschnitt 6a (VKE 7051): AK HH-Süderelbe (A7) - AS HH-Hafen Süd
Bau-km 0-350.000 bis 1+950.000

aufgestellt:
Berlin, den 20.12.2016
gez. I.A. Pfeffermann

DEGES
Deutsche Einheit Fernstraßenplanungs- und Bau GmbH
Zimmerstraße 54
10117 Berlin