




Querschnitt km 1+661 M 1:100

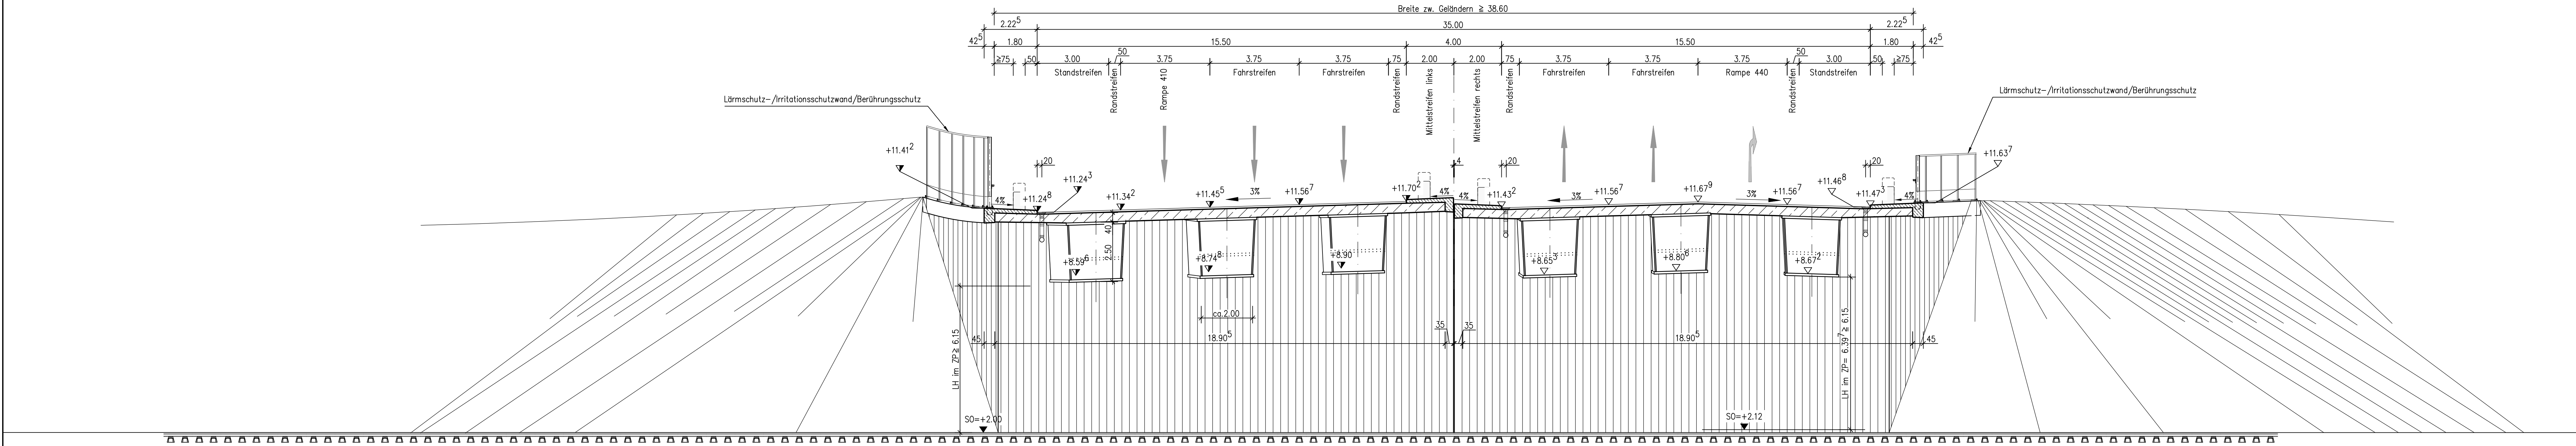


Längsschnitt A-A M 1:200

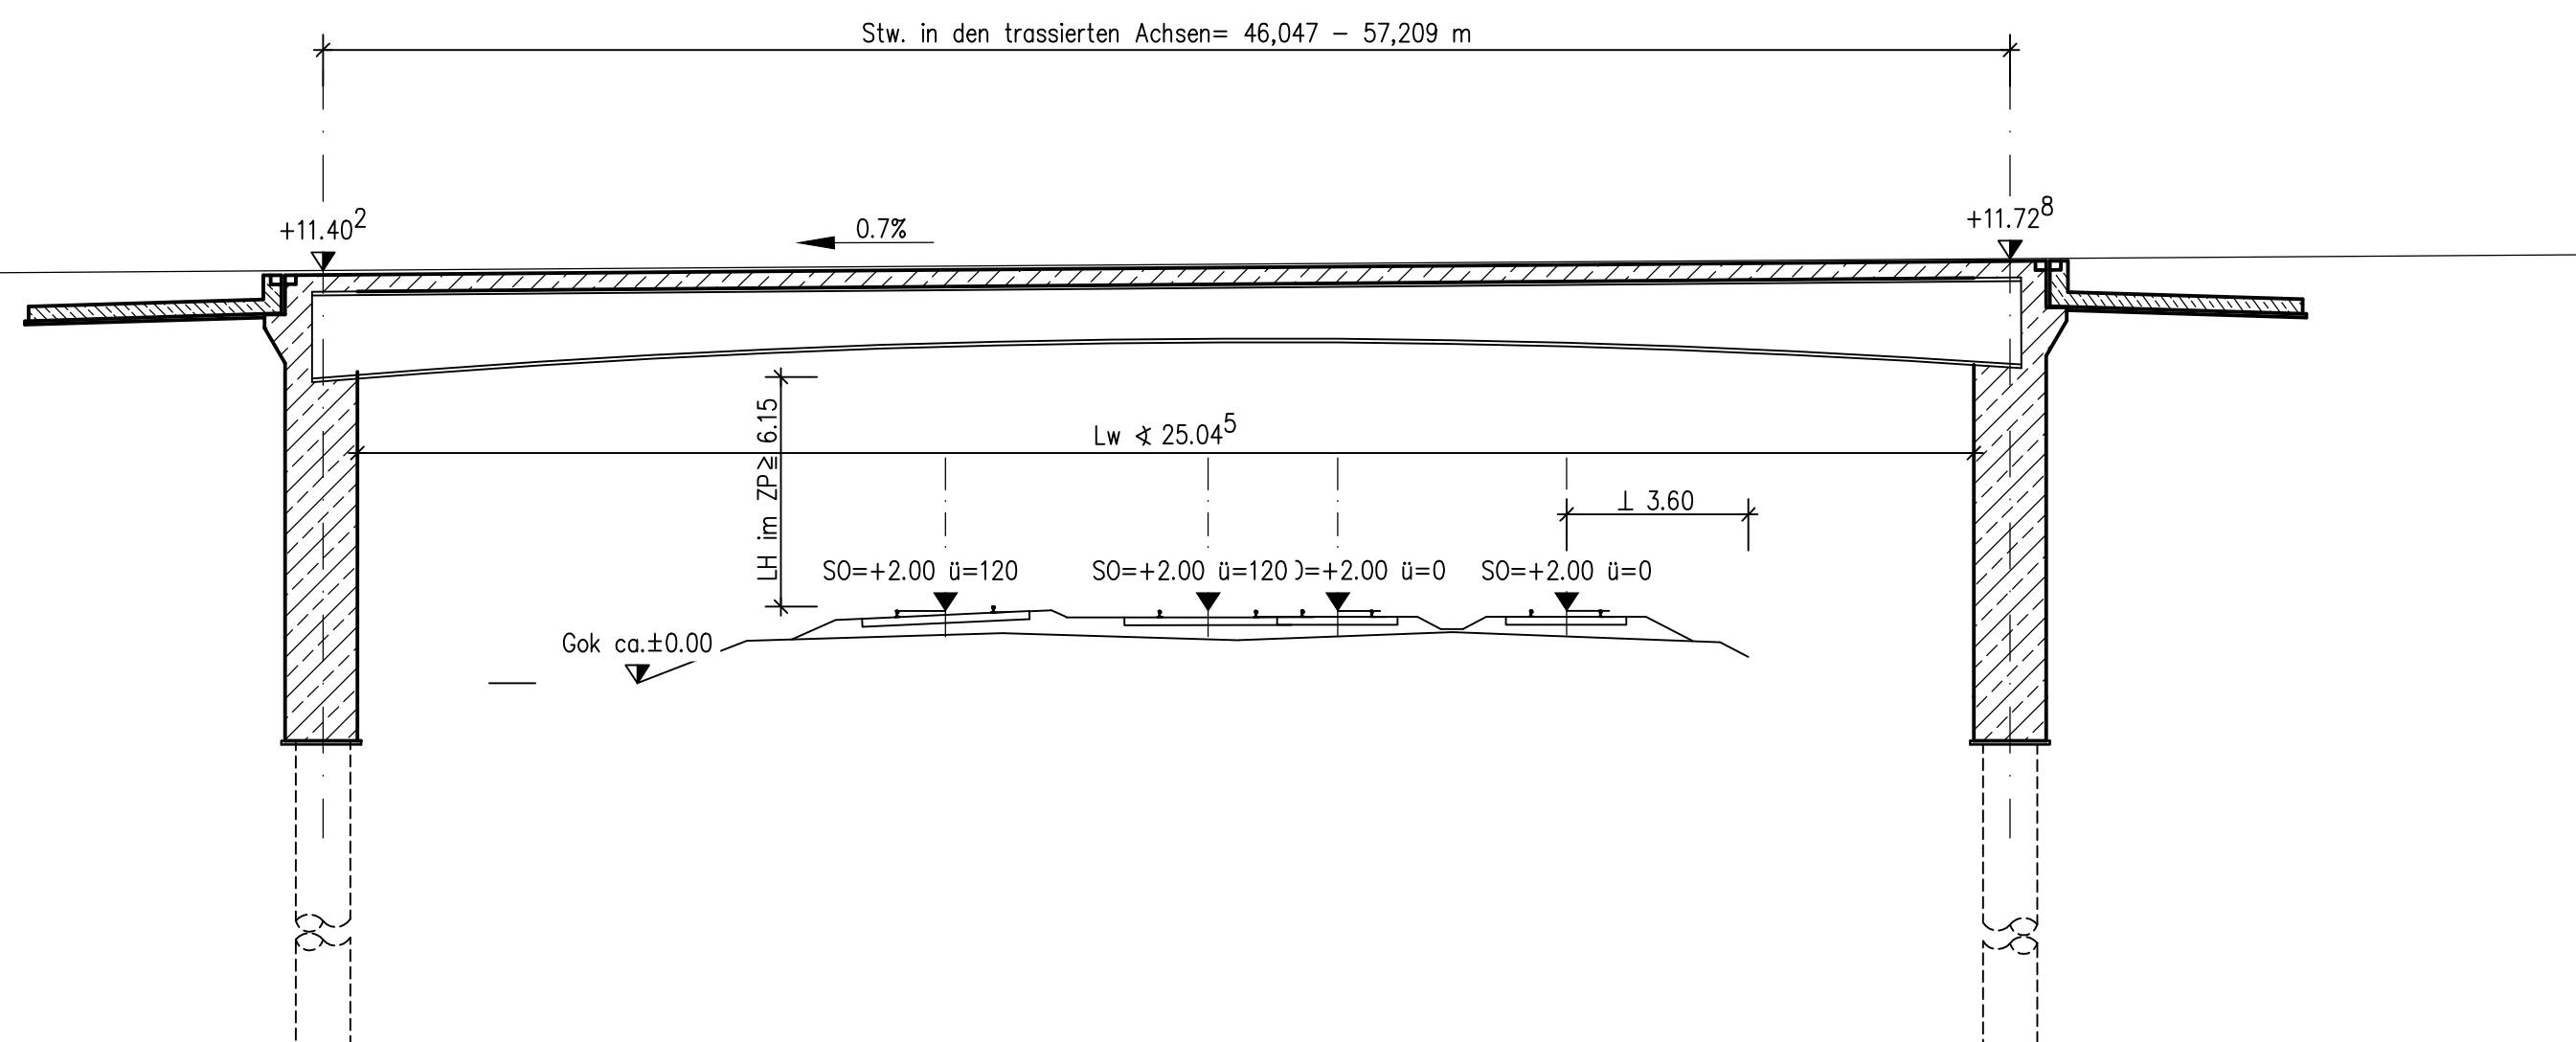

Draufsicht M 1:200

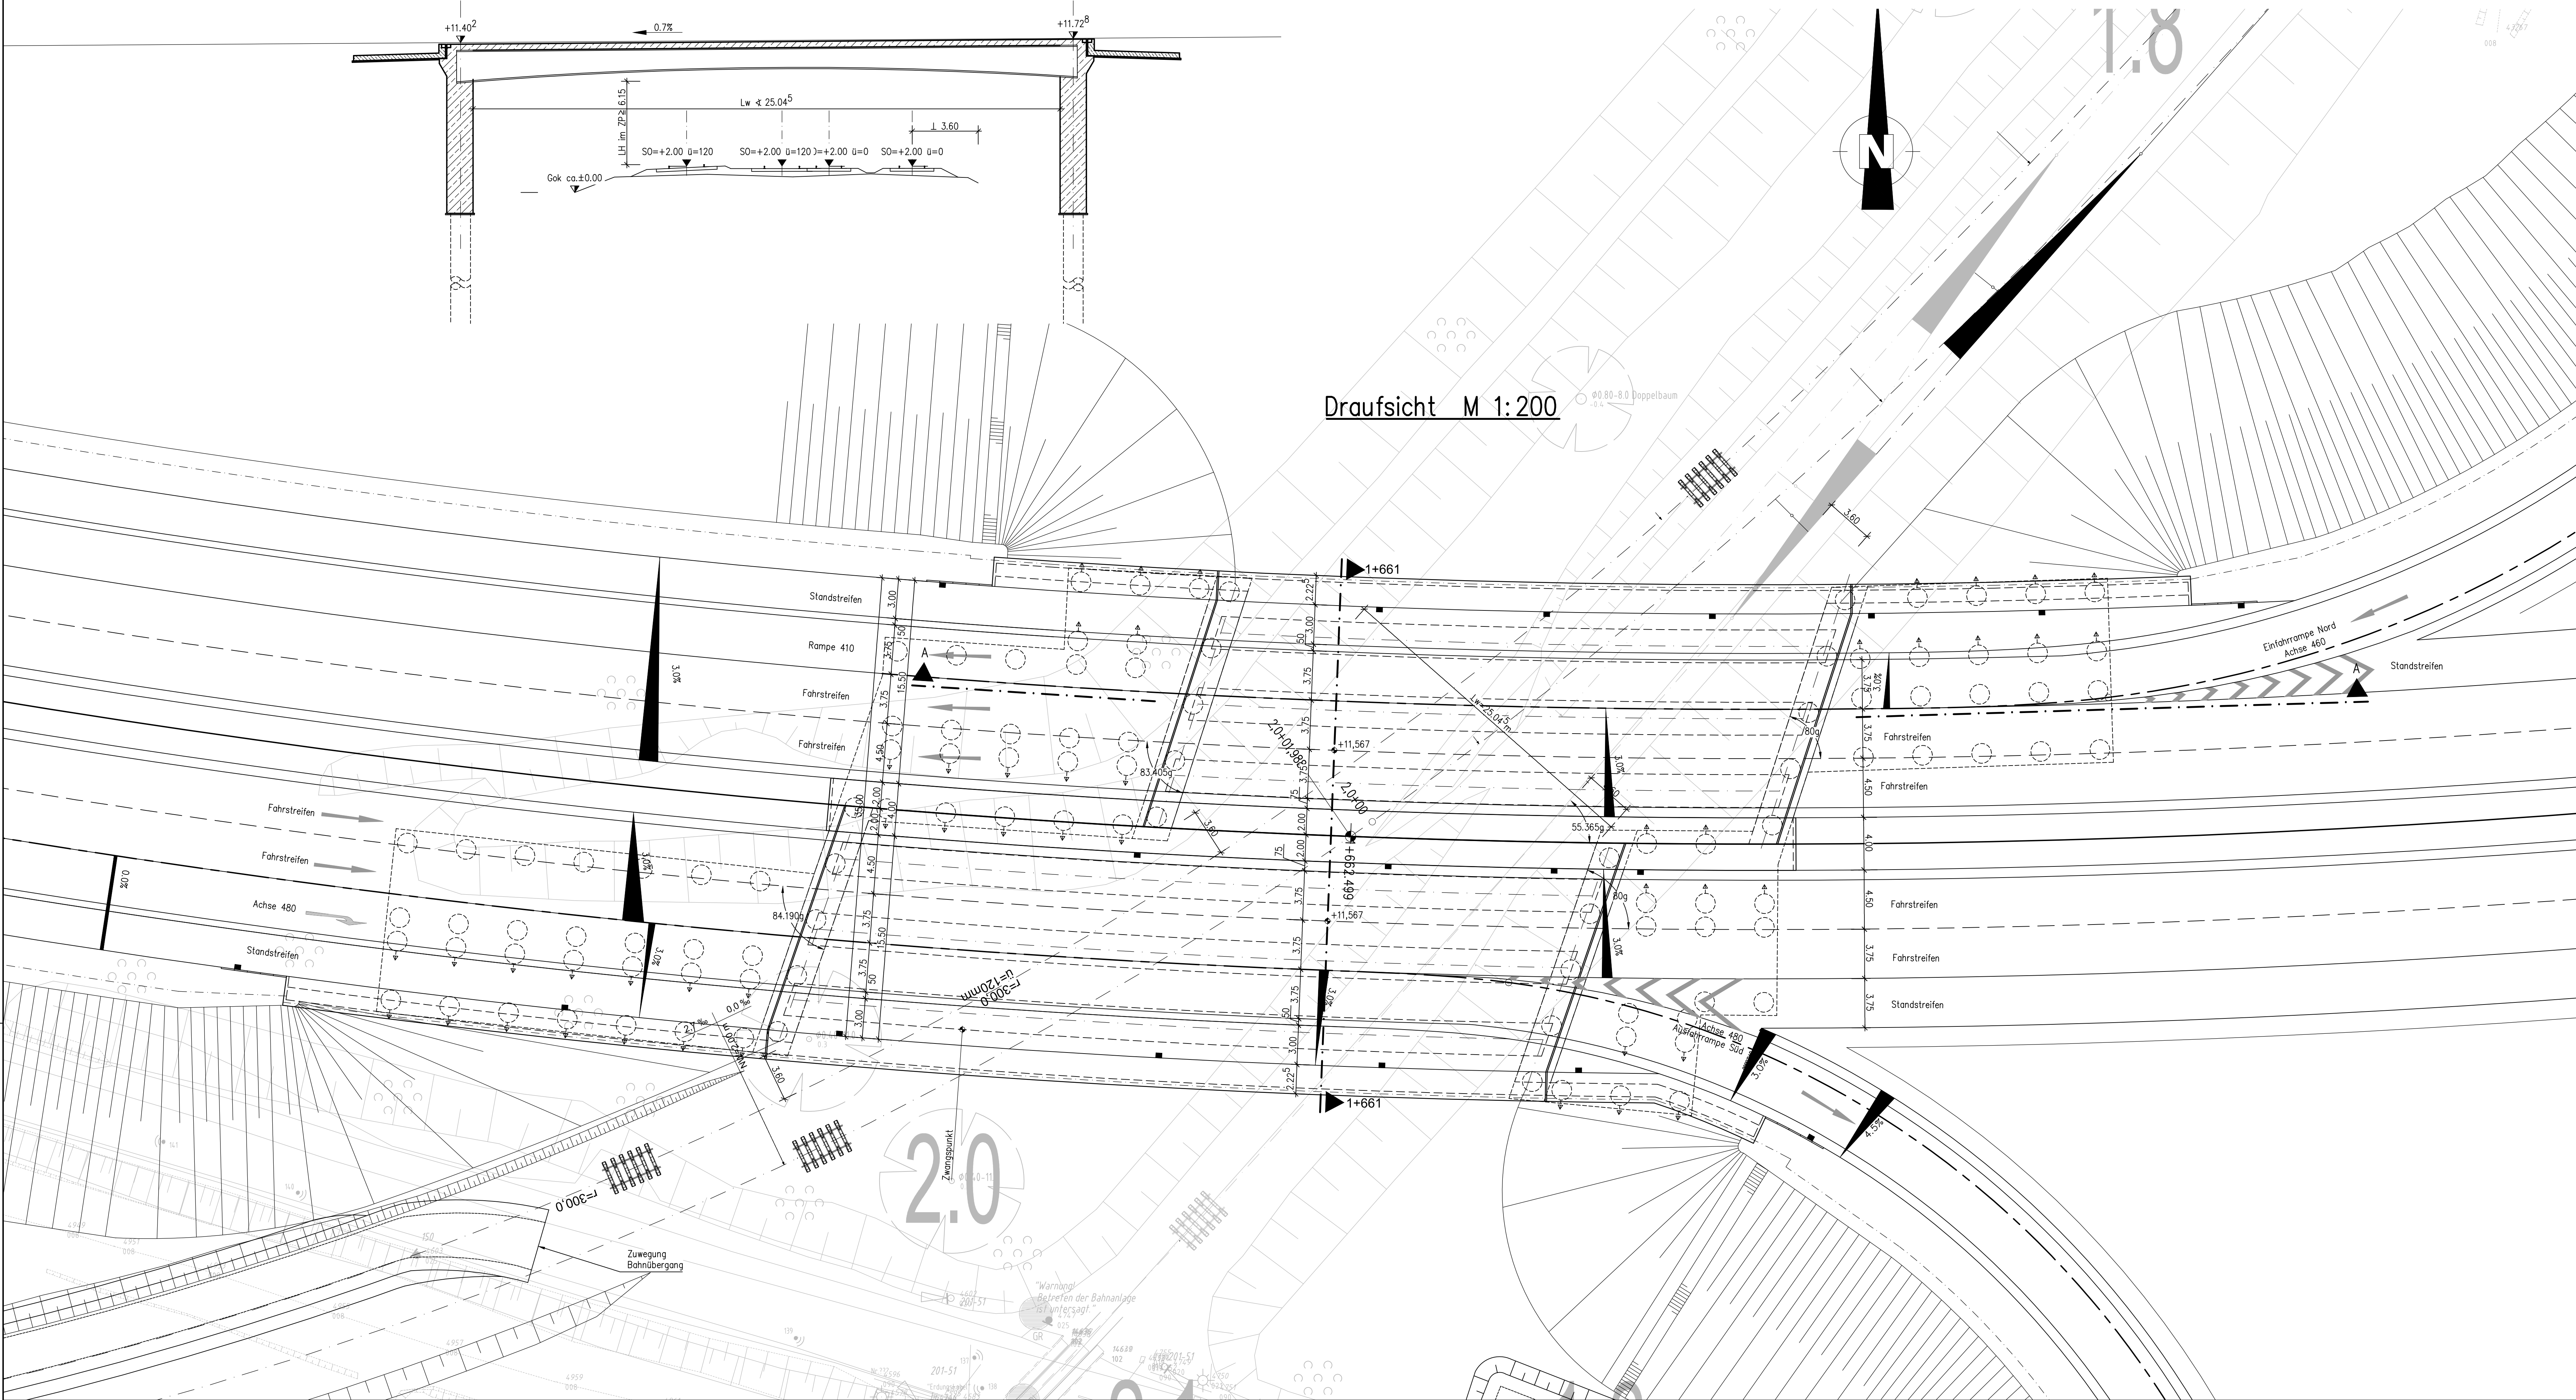

BAUWERKSDATEN	
Einwirkungen	UM1 nach DIN EN 1991-2 und DIN EN 1991-2/NA
Lichte Weite	≥ 25,045 m
Kleinste lichte Höhe	≥ 6,15 m
Kreuzungswinkel	55,365 gon
Breite zw. Geländern	≥ 38,60 m

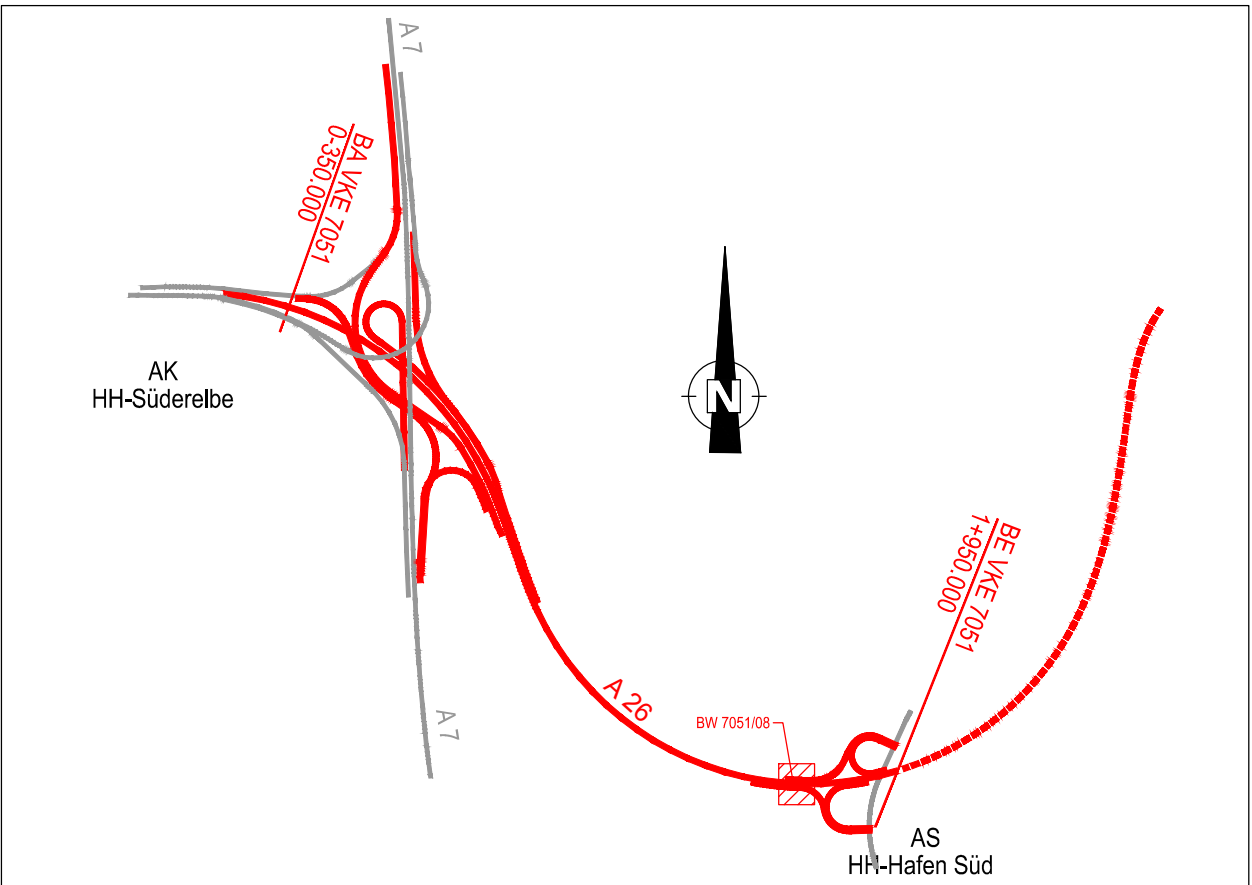

Höhenystem: DHHN 92 (Höhenstatus 160)
Lagestatus: LS 320 Gauß Krüger
Grundlage: Landesbetrieb Geoinformation und Vermessung
LGV S1, DK 5 Stand: 04/2012

ARGE A 26 Hamburg - Arcadis + Sweco c/o Arcadis Deutschland GmbH, Grunewaldstraße 61-62, 10825 Berlin Tel./Fax: (030) 67 05 21-0/-11	Datum	Zeichen
Bearb.: 21.11.2016	Mai	
Gez.: 21.11.2016	Ross	
Gepr.: 21.11.2016	Mai	

DEGES Deutsche Einheit Fernstraßenplanungs- und Bau GmbH Zimmerstraße 54 10117 Berlin Telefon (030) 302 43-0 Telefax (030) 302 43-201 www.deges.de	Datum	Zeichen
Bearb.: 20.12.2016	gez. Schülke	
Gepr.: 20.12.2016	gez. Glitsch	
VKE	7051	

Nr.	Art der Änderung	Datum	Zeichen

FESTSTELLUNGSENTWURF

Straßenbauverwaltung Freie und Hansestadt Hamburg Behörde für Wirtschaft, Verkehr und Innovation Auftragsverwaltung für die Bundesfernstraßen Straße: A 26 Station:		Unterlage / Blatt-Nr.: 15.1 / 8 Bauwerksskizze Bw. 08
PROJIS-Nr.: 02019005 00		Maßstab: 1:200/100
A 26 - Ost AK HH-Süderelbe (A7) bis AD/AS HH-Stilhorn (A1) Abschnitt 6a (VKE 7051): AK HH-Süderelbe (A7) - AS HH-Hafen Süd Bau-km 0-350.000 bis 1+950.000		
aufgestellt: Berlin, den 20.12.2016 gez. I.A. Pfeffermann		
DEGES Deutsche Einheit Fernstraßenplanungs- und Bau GmbH Zimmerstraße 54 10117 Berlin		