


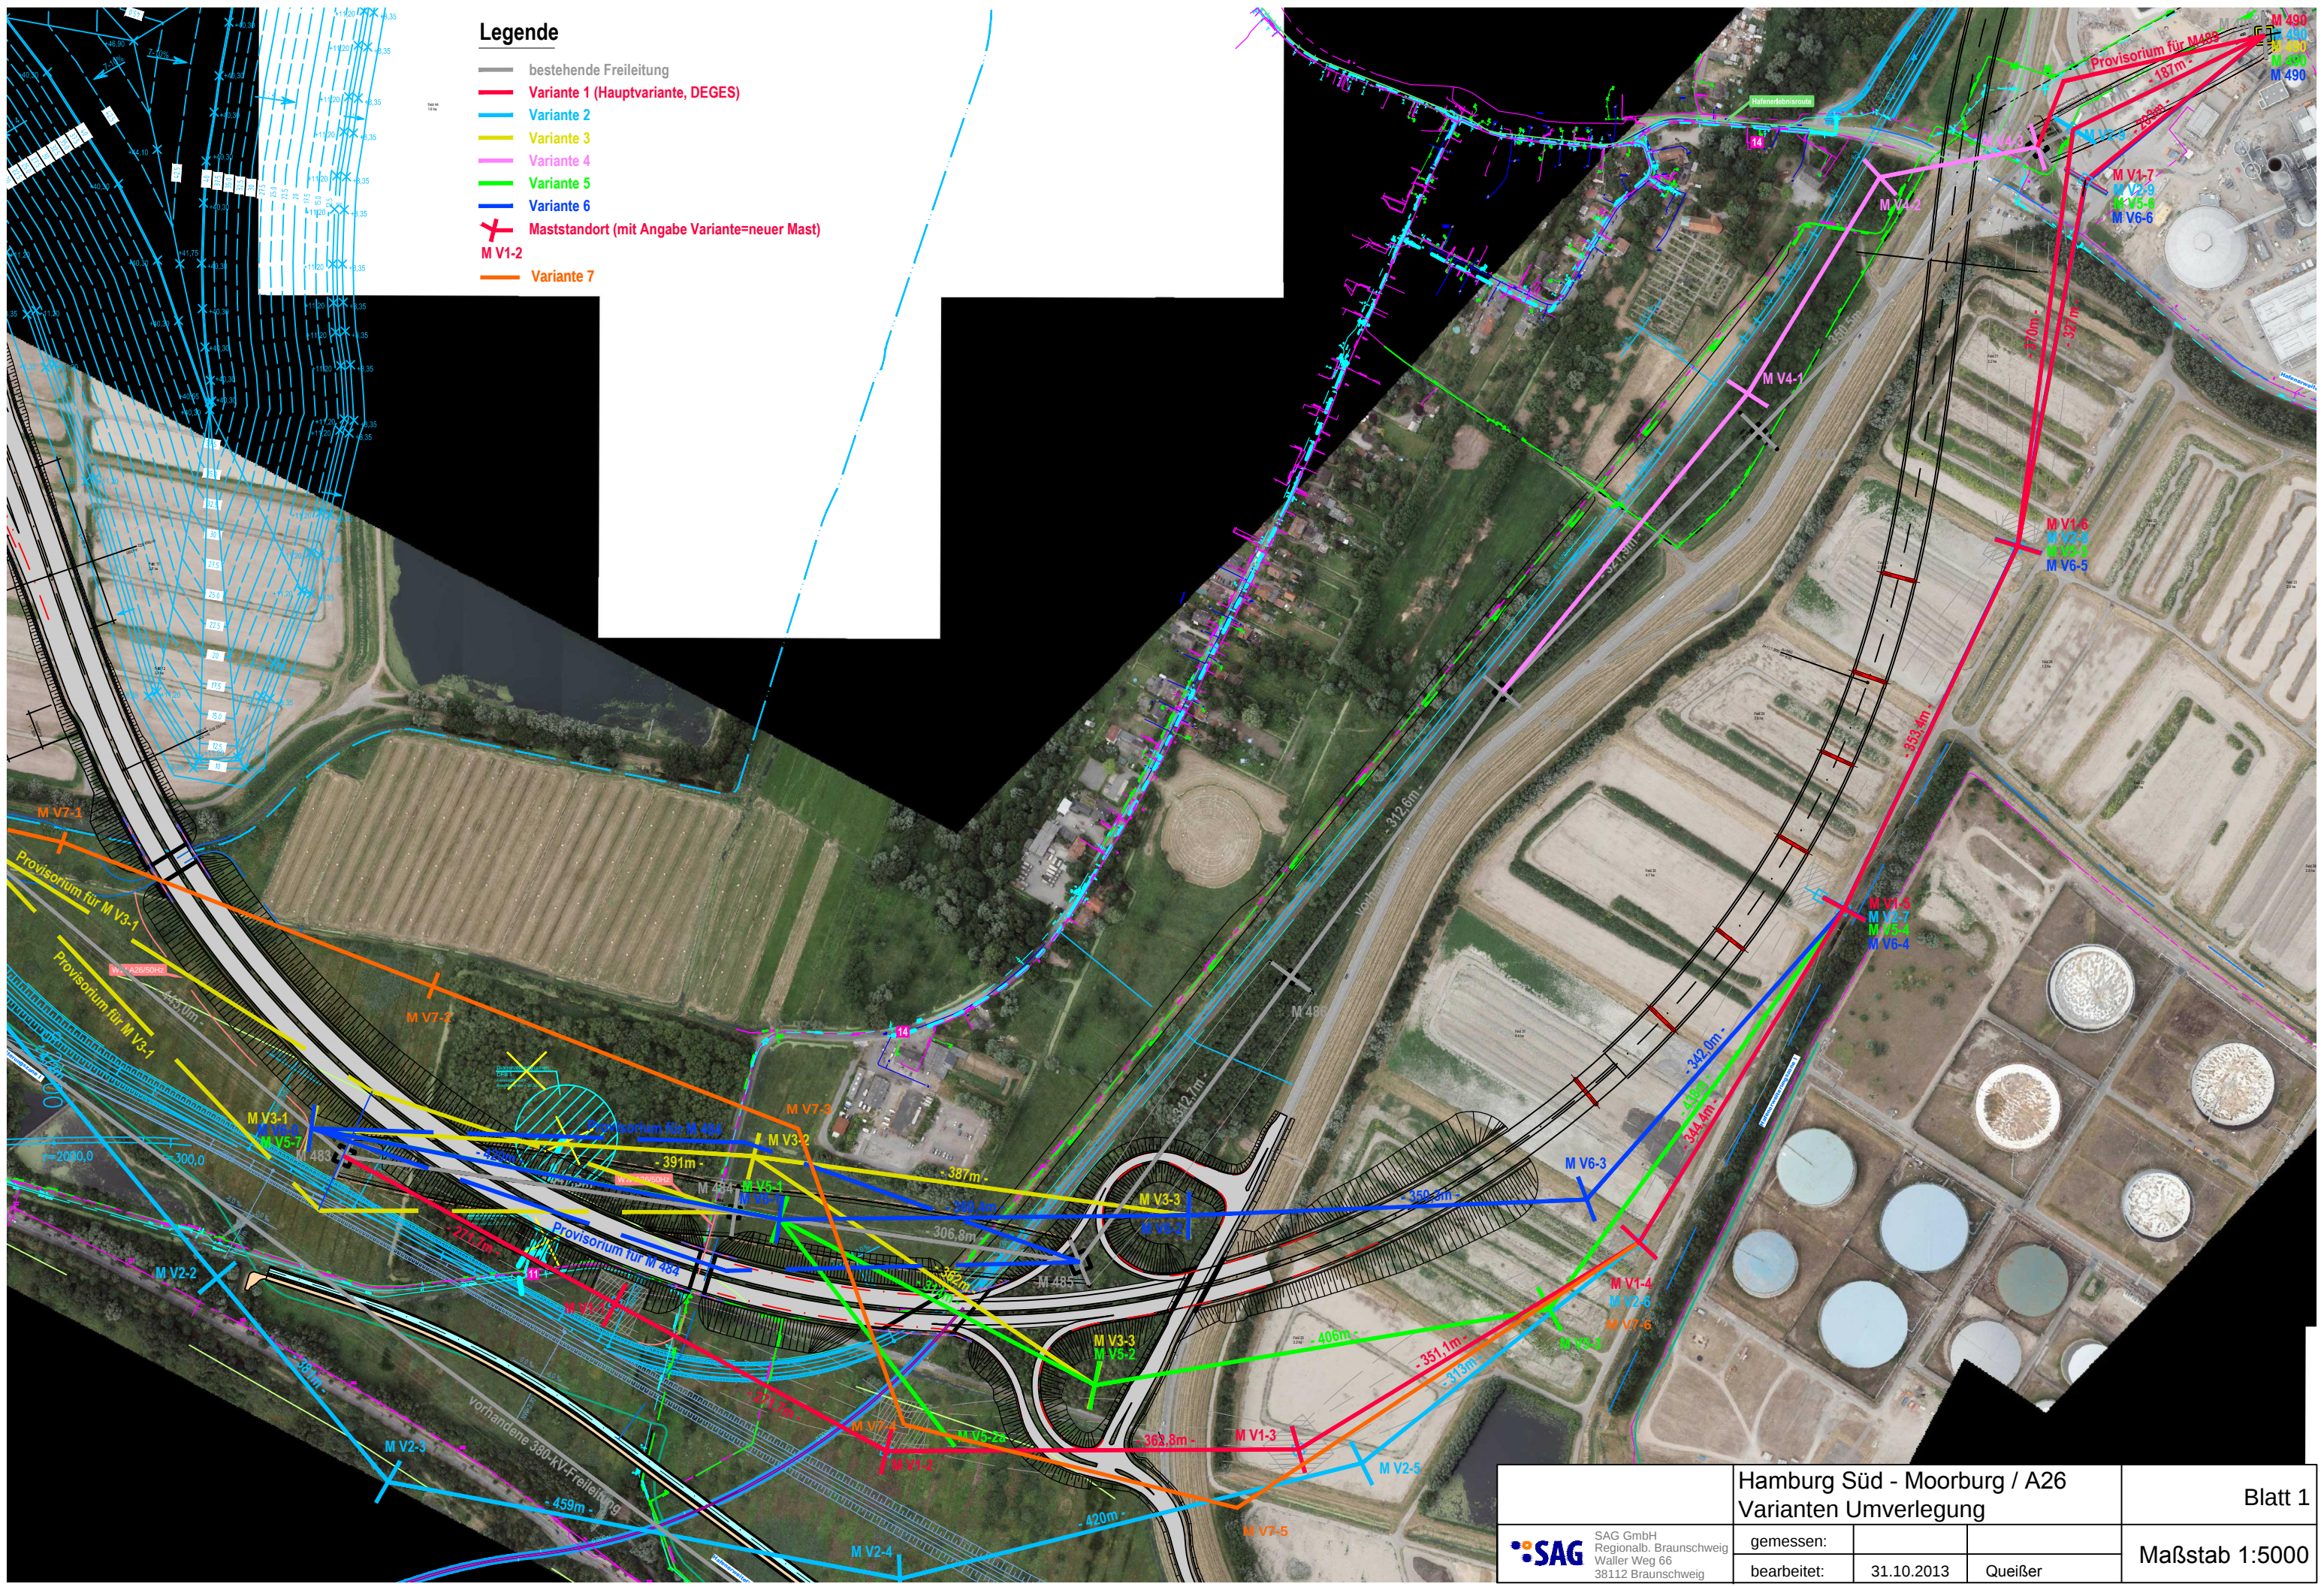

Legende

- bestehende Freileitung
- Variante 1 (Hauptvariante, DEGES)
- Variante 2
- Variante 3
- Variante 4
- Variante 5
- Variante 6
- ✂ Maststandort (mit Angabe Variante=neuer Mast)
M V1-2
- Variante 7