481
WA+25.0

-353.0-

482
T+25.0

-444.8-

483
WA+20.0

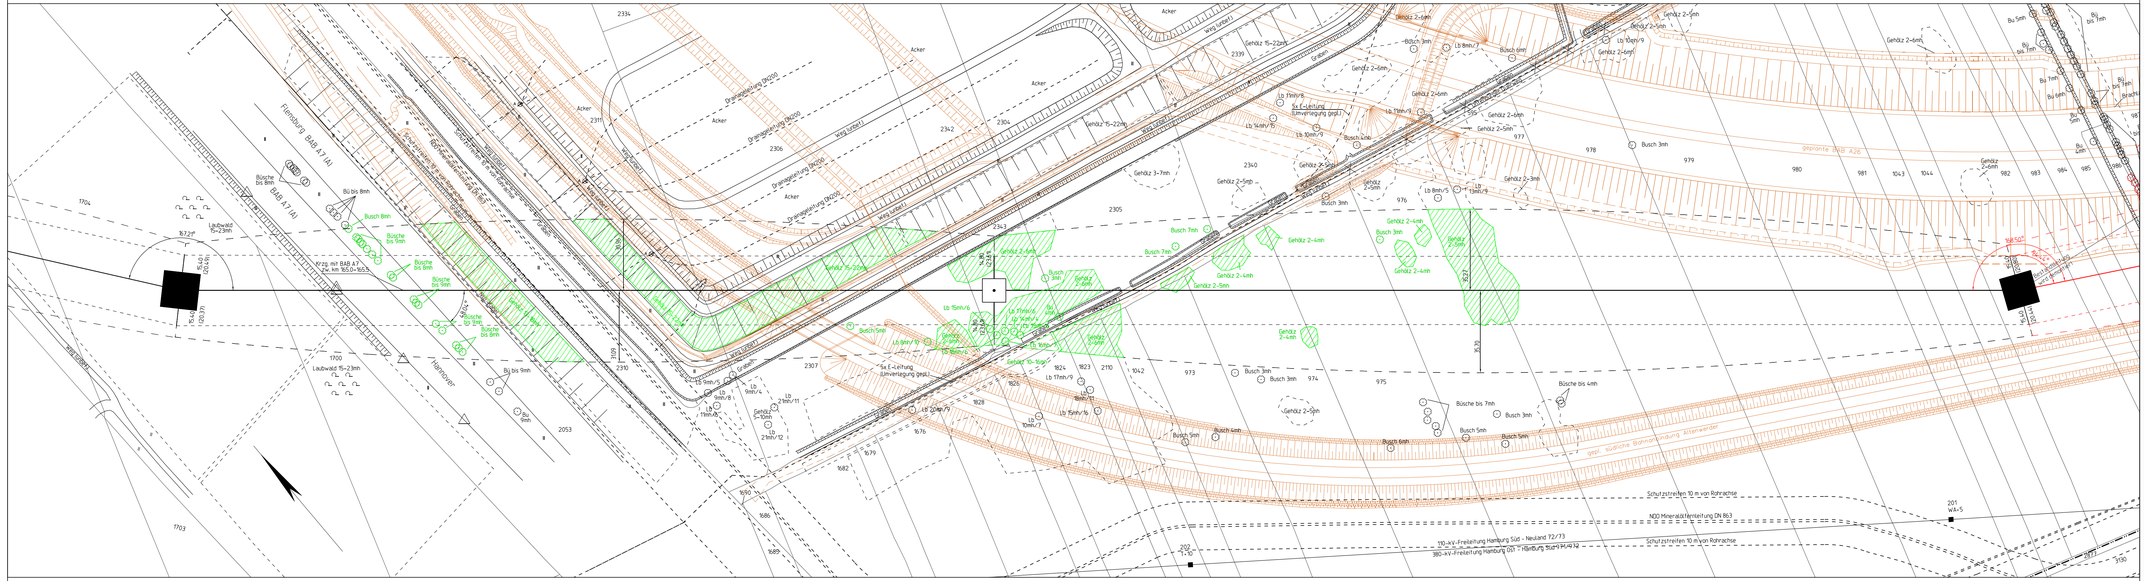
Acker
Grünlandnutzung (NGG)
Weg (öffentl.)
Gehölz 2-5m
Gehölz 3-7m
Gehölz 15-22m
Busch 3m
Busch 5m
Busch 7m
Busch 6m
Büsche bis 7m
Büsche bis 4m
Büsche bis 8m
Bü bis 5m
Bü bis 7m
Bü bis 8m
Bü bis 9m
Laubwald 15-23m
Krzg. mit BAB A7
zw. km 165,0-165,5
Flensburg BAB A7 (A)
Hannover
Schutzstreifen 10 m von Rohrachse
NDD Mineralöl/Versorgung DN 863
110-kV-Freileitung Hamburg Süd - Neuland 72/73
380-kV-Freileitung Hamburg Süd - Hamburg Süd 1 PG/N2
geplante BAB A26
geplante Gleise
geplante Bahnanbindung Altenwerder
5x E-Leitung (Umverlegung geplt.)
Lb 15m/V/6
Lb 17m/V/9
Lb 10m/V/9
Lb 8m/V/5
Lb 15m/V/10
Lb 2,5m/V/7
Lb 2,5m/V/11
Lb 1m/V/8
Lb 1m/V/4
Lb 10m/V/7
Lb 17m/V/7
Lb 17m/V/8
Lb 17m/V/6
Lb 8m/V/11
