


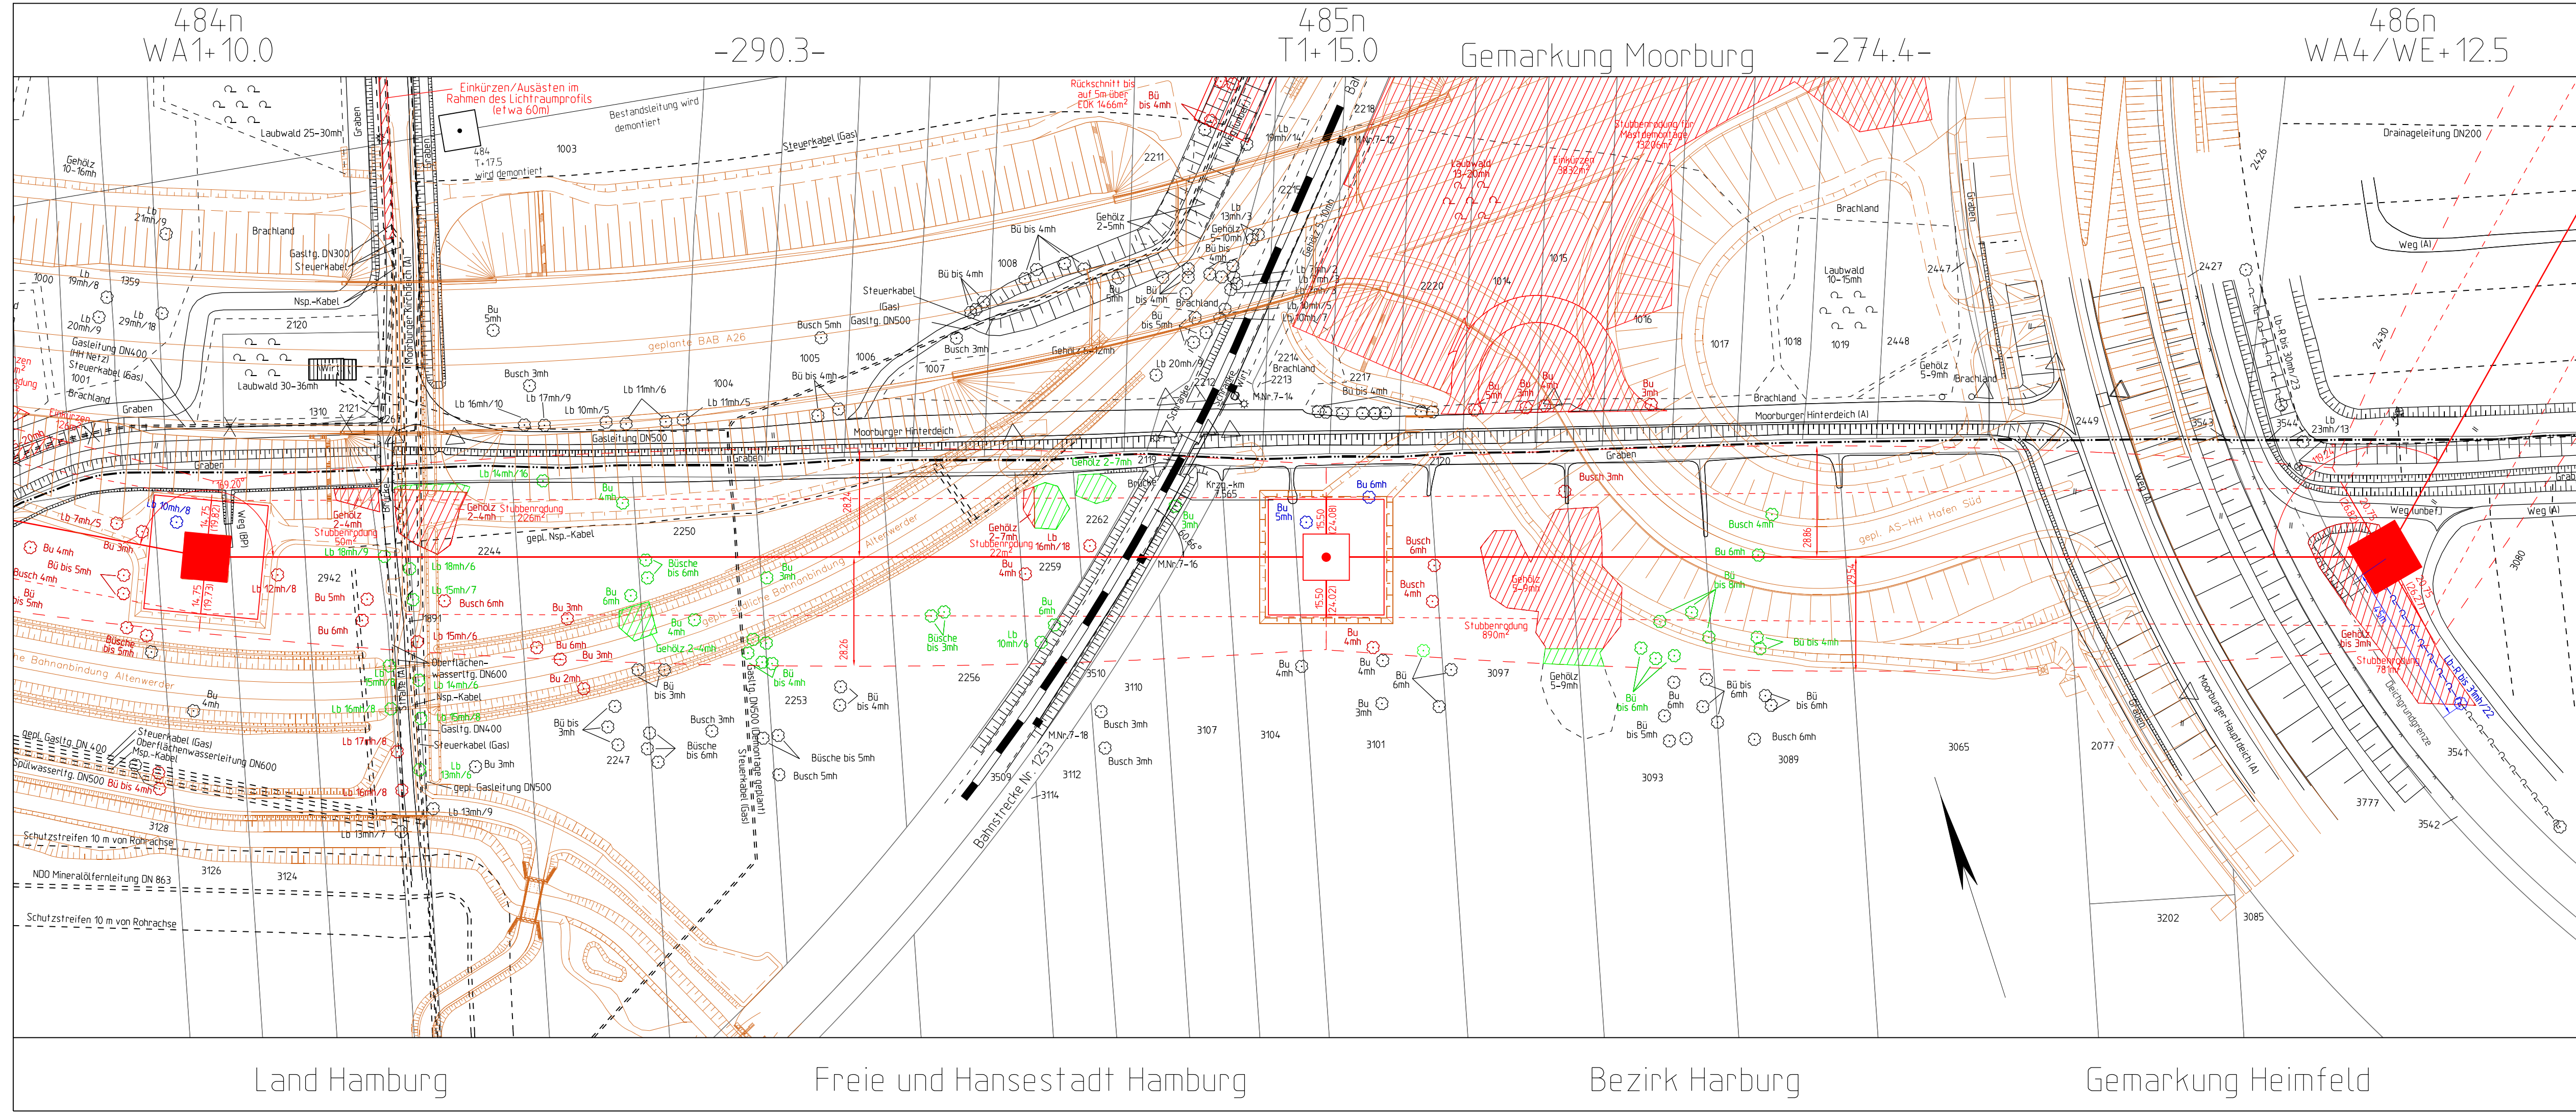

380-kV-Freileitung Hamburg Süd - Moorburg M1/M2
110-kV-Freileitung Hamburg Süd - Moorburg 90/91

Titel:
Wald- und Hagplan M 484n - M 486n

Unterlage: 16.3a

Blatt: 3 von 9 / 4 von 9
[Index A](#)

Maßstab: 1:1000

Legende:

temporärer Einrieb

dauerhafter Einrieb

kein Einrieb erforderlich

Grenzen:
Land
Reg. Bez.
Kreis
Stadt/Gem.
Gemarkung
Flur
Flurstück
Nutzungsartengrenze
LSG / NSG
WSG
Sondergebiete

Abspannmast

Tragmast

Ordnungsnummer

mit Bemessung bis zum äußeren Seil
Klammermaße = Schutzstreifenbreite

mit Bemessung bis zum äußeren Seil
Klammermaße = Schutzstreifenbreite

Flurstücksnummer

Flurstücksnummer

Vorhabensträger: 50Hertz Transmission GmbH
Heidestraße 2
10557 Berlin

Bearbeitung: SPIE SAG GmbH, SB Hannover
Zum Blauen See 5
31275 Lehrte

Nr.	Änderung	Datum	Name
1.	Änderung der farblichen Darstellung der A26 und der Planung Dritter	17.06.2021	SPIE/Alcalá
2.	Erhöhung M484n, Verschiebung M485n	17.06.2021	SPIE/Alcalá
3.	Anpassung Einrieb entsprechend der Arbeitsflächen	17.06.2021	SPIE/Alcalá
4.	Feldvergleich	17.06.2021	SPIE/Alcalá
5.	Ergänzung Wartungsplattform am Mast 484n	25.06.2021	50Hertz

Kartengrundlage: ALK, Stand 07.2013 / LGV Hamburg
Planwerk im amtlichen Koordinatensystem des Landes HH
ETRS89/UTM32/LS310