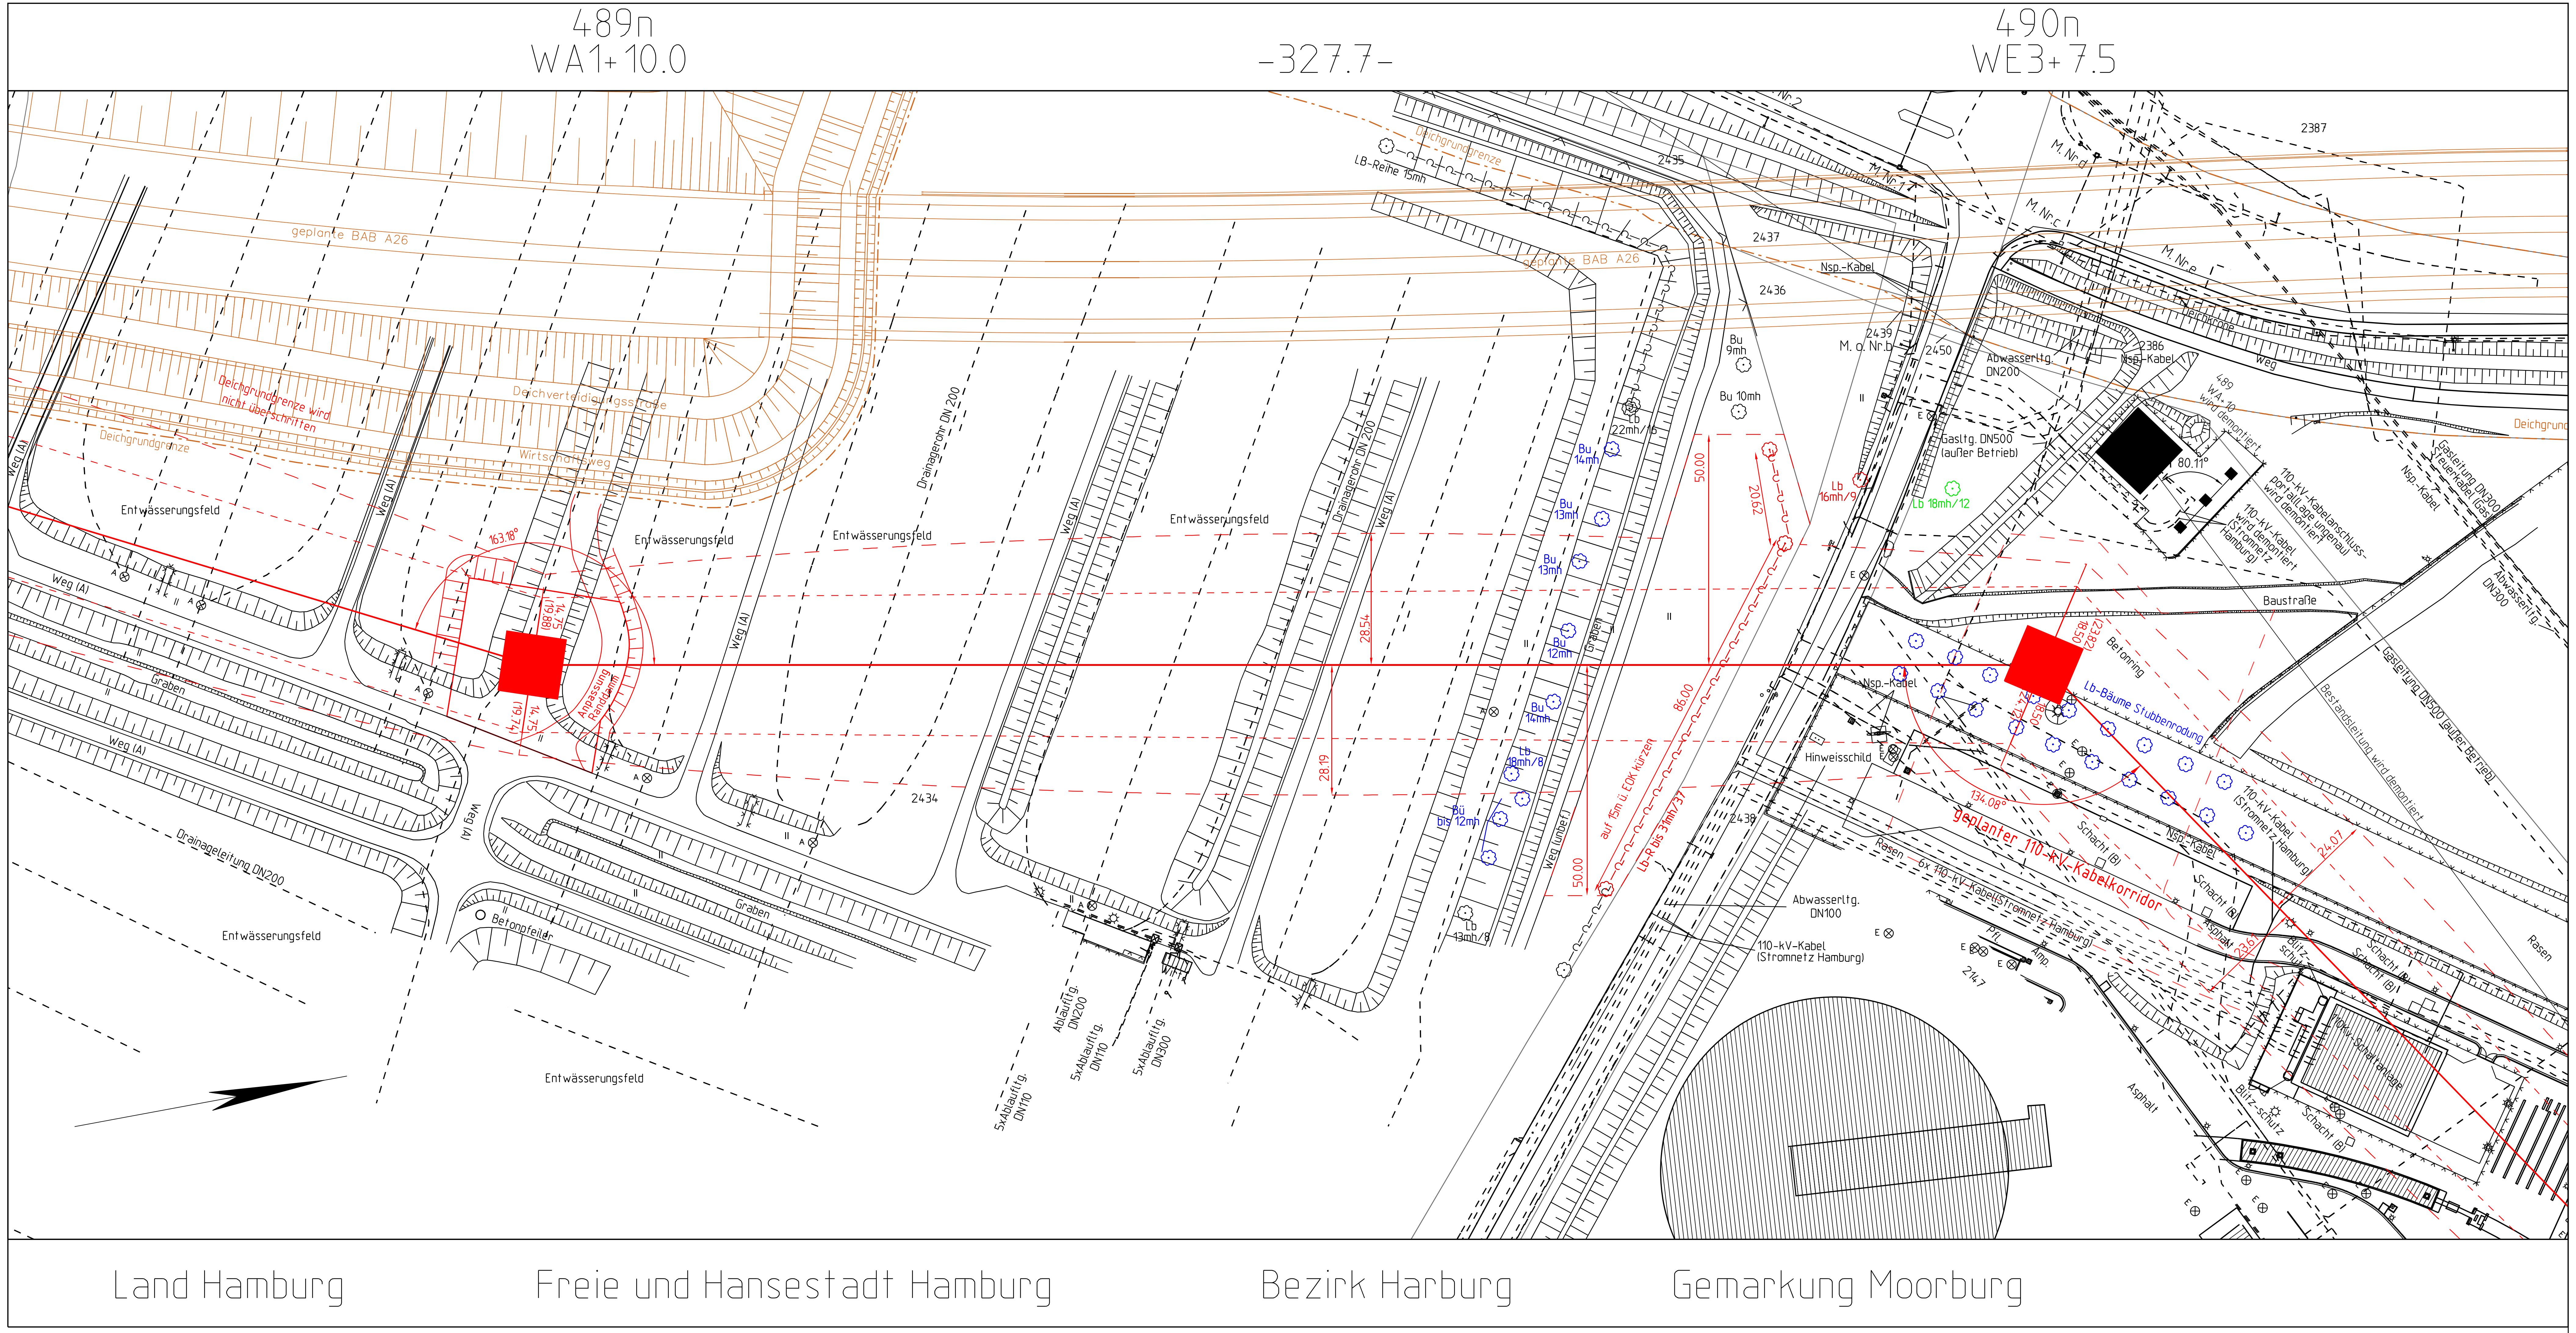

Unterlage zum Feststellungentwurf 1.Planänderung

A26-Ost

AK HH-Süderelbe (A7) bis AD/AS HH-Stillhorn (A1)

VKE 7051: AK HH-Süderelbe (A7) - AS HH-Hafen Süd

380-kV-Freileitung Hamburg Süd - Moorburg M1/M2

110-kV-Freileitung Hamburg Süd - Moorburg 90/91

Titel:

Wald- und Hagplan M 489n - M 490n

Unterlage: 16.3a | Blatt: 8 von 9 Index A | Maßstab: 1:1000

Legende:

temporärer Einhieb | dauerhafter Einhieb | kein Einhieb erforderlich

Grenzen :

Land
Reg.Bez.
Kreis
Stadt/Gem.
Gemarkung
Flur
Flurstück
Nutzungsartengrenze
LSG / NSG
WSG
Sondergebiete

Abspannmast
Tragmast
Ordnungsnummer
Schutzstreifen
Flurstücksgrenze
Länge von Mast bis Mast
Leitungsachse
Maststandort

0 50 100 150 200

Vorhabensträger: 50Hertz Transmission GmbH
Heidestraße 2
10557 Berlin

Bearbeitung: SPIE SAG GmbH, SB Hannover
Zum Blauen See 5
31275 Lehrte

Nr.	Änderung	Datum	Name
1.	Änderung der farblichen Darstellung der A26 und der Planung Dritter	17.06.2021	SPIE/Alcalá
2.	Anpassung Einhieb entsprechend der Arbeitsflächen	17.06.2021	SPIE/Alcalá
3.	Feldvergleich	17.06.2021	SPIE/Alcalá
4.	Ergänzung geplanter 110-kV-Kabelkorridor	25.06.2021	50Hertz

Kartengrundlage: ALK, Stand 07.2013 /LGV Hamburg

Planwerk im amtlichen Koordinatensystem des Landes HH
ETRS89/UTM32/LS310

Dateibezeichnung: LPW_C_L_HSM_489n-490n

Stand: 12.2016/SAG/Häuschen