



484n
WA1+10.0
2AK / 2AK
Plattform (1.0m ü. NHN)
Höhe ES/LWL 65.00 m ü. NHN

[288.9]
-290.3-
[291.7]


485n
T1+15.0
2TK
Plattform (1.3m ü. NHN)
Höhe ES/LWL 70.30 m ü. NHN

[263.9]
-274.4-
[284.8]

486n
WA4 / WE+12.5
2AK / 2AK
Höhe ES/LWL 73.50 m ü. NHN

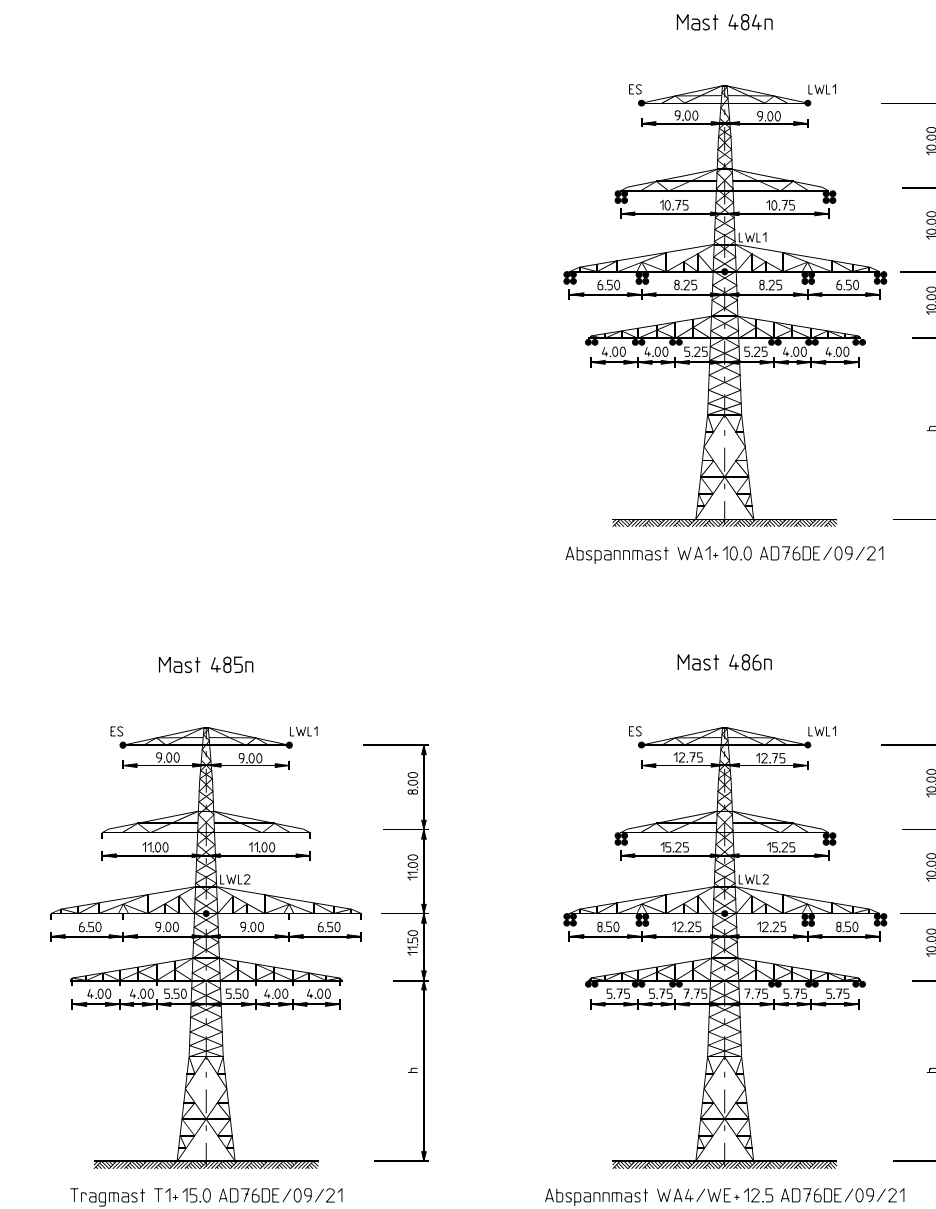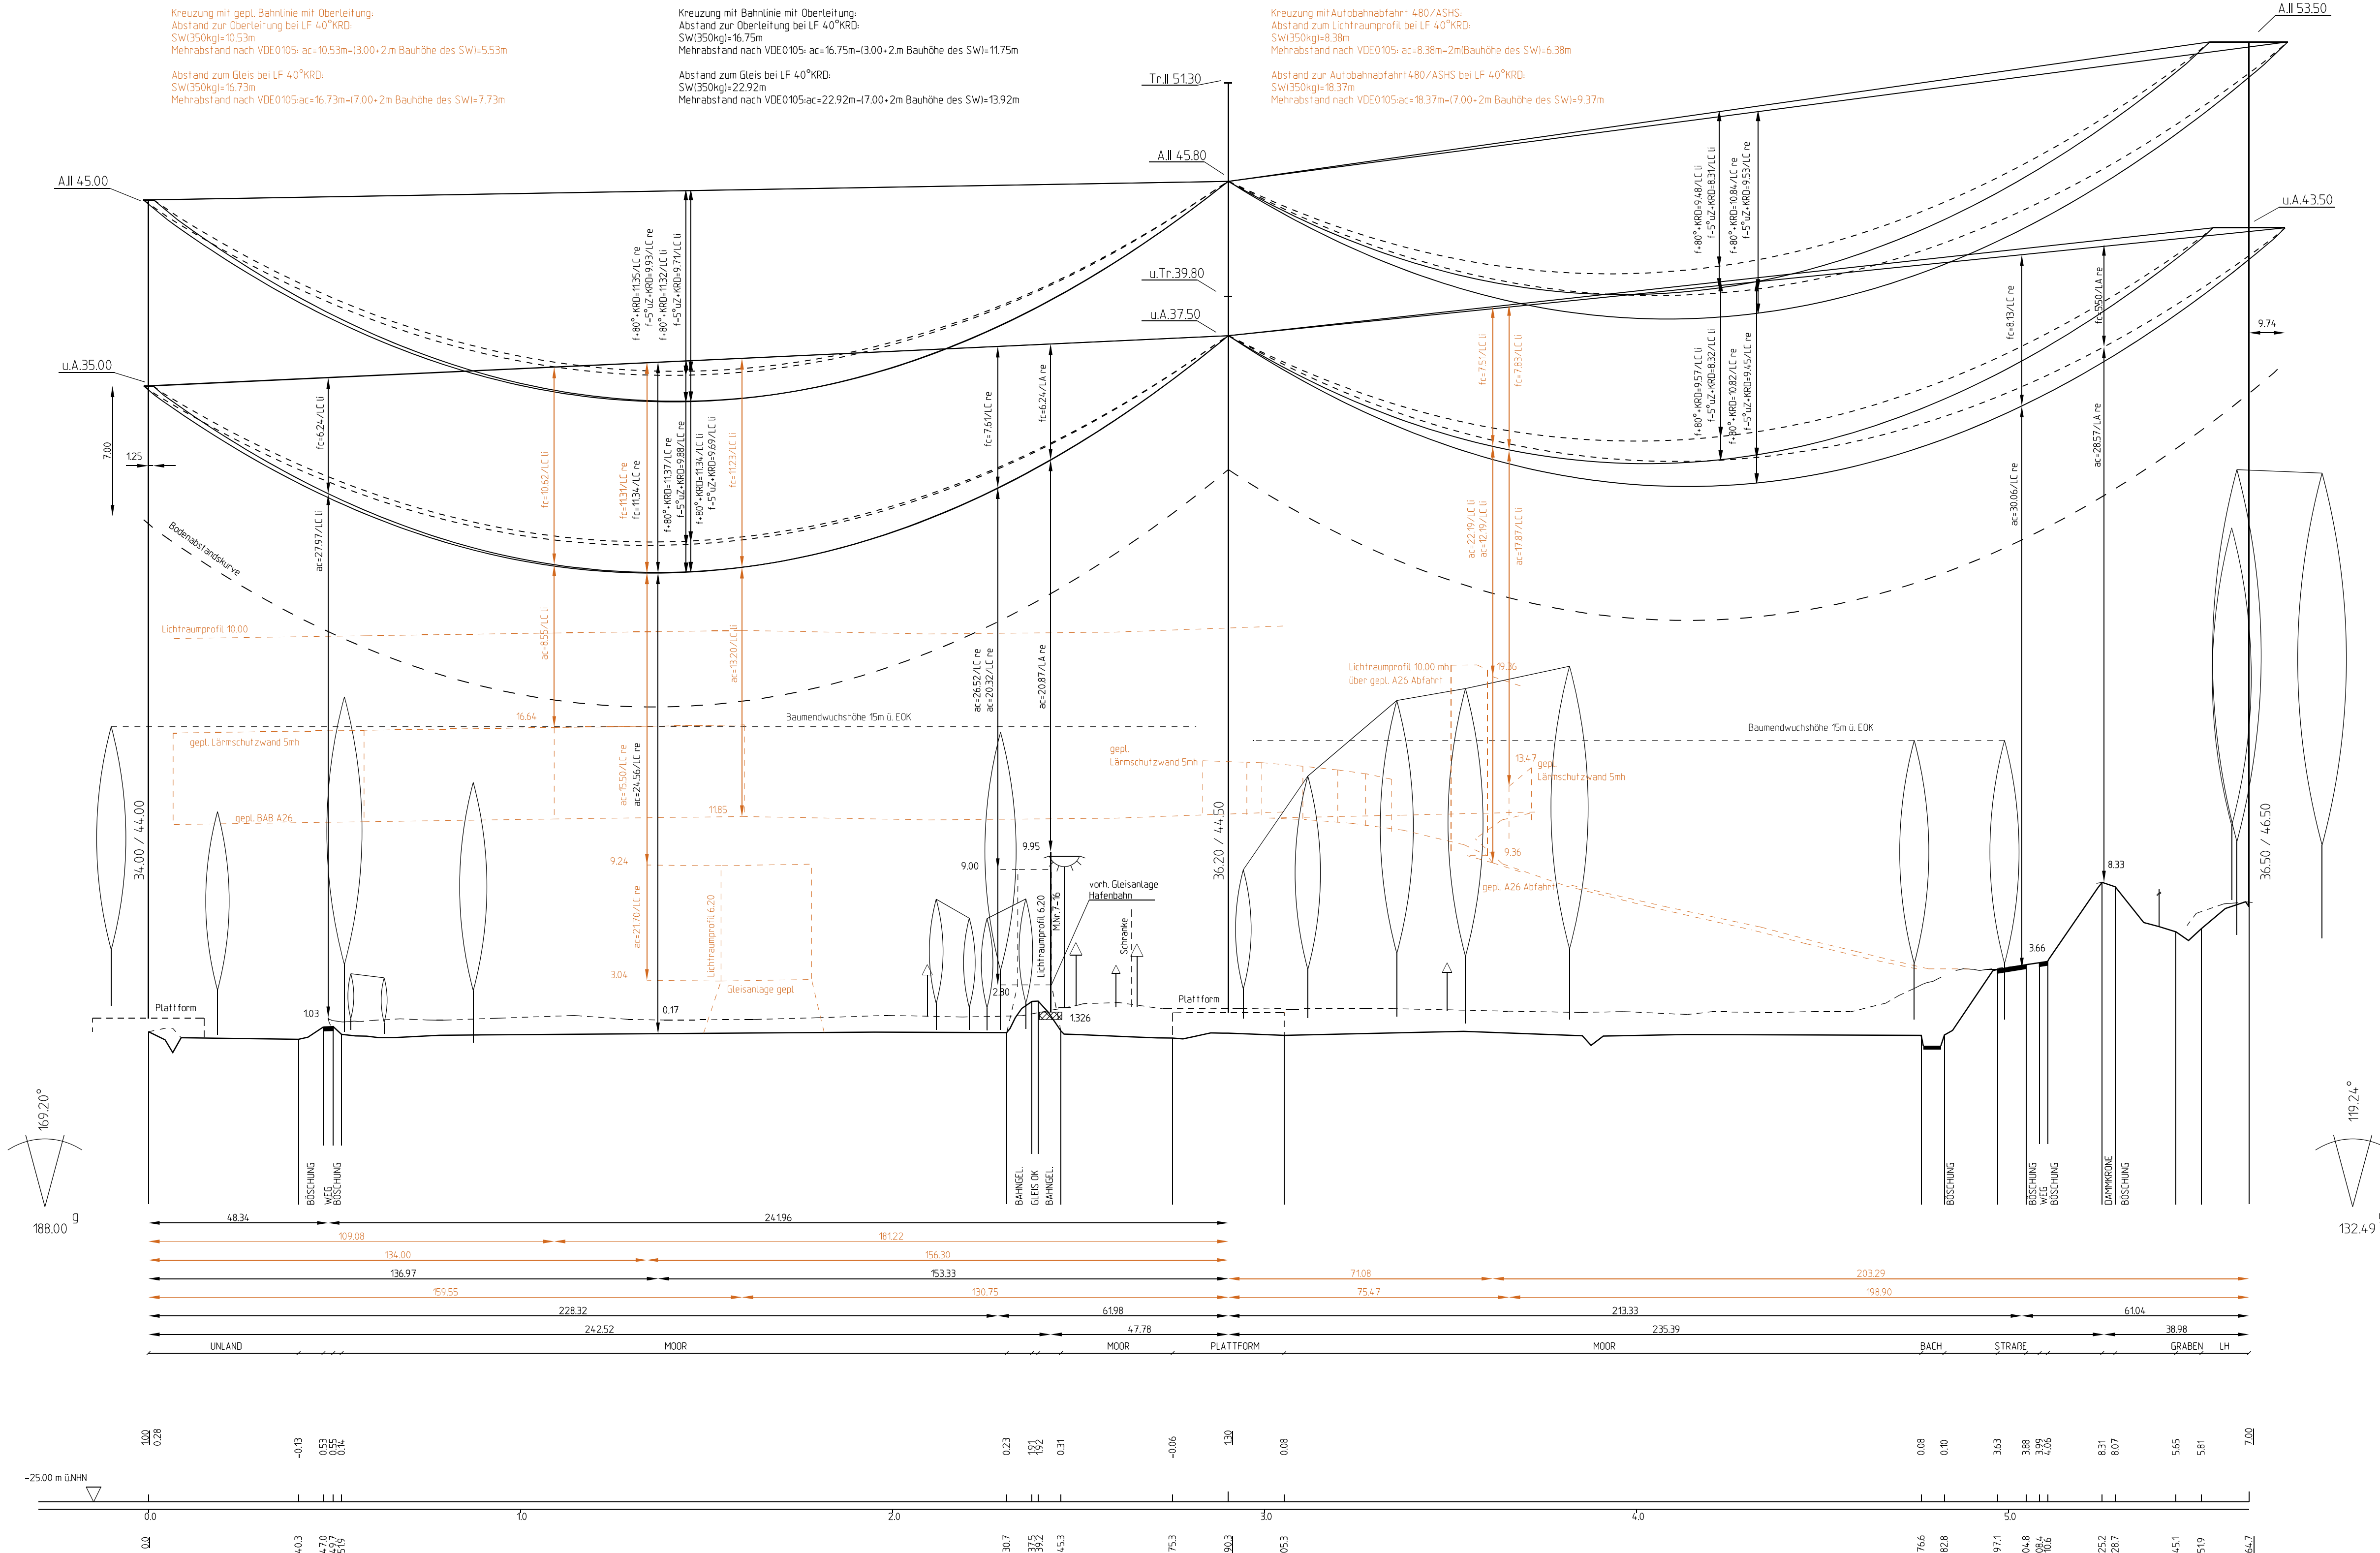

Gemarkung Moorburg

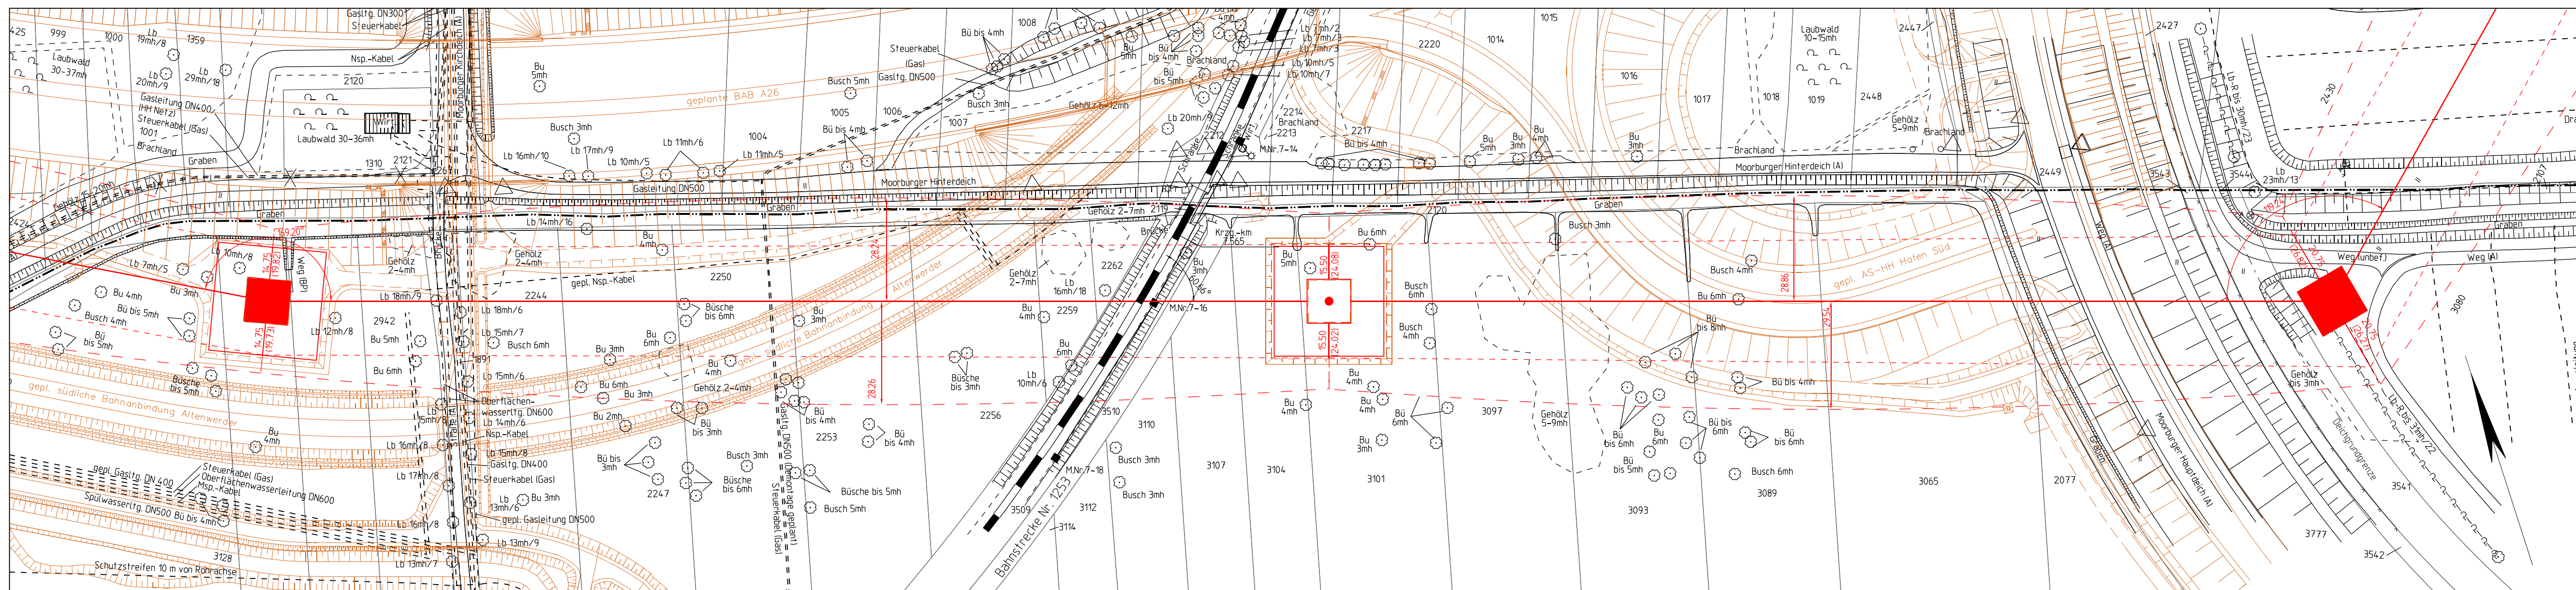

Land Hamburg Freie und Hansestadt Hamburg Bezirk Harburg Gemarkung Heimfeld

Unterlage zum Feststellungsentwurf		1. Planänderung			
A26-Ost AK HH-Süderelbe (A7) bis AD/AS HH-Sillhorn (A1) VKE 7051: AK HH-Süderelbe (A7) - AS HH-Hafen Süd					
380-kV-Freileitung Hamburg Süd - Moorburg M1/M2 110-kV-Freileitung Hamburg Süd - Moorburg 90/91					
Titel: Trassenplan M 484n - M 486n					
Unterlage: 16.3a	Blatt: 3 von 9 / 4 von 9 Index A		Maßstab: L: 1:1000 / H: 1:200		
Separatoreneinbau ▽: nicht vorhanden		Flugwarnkugeln ▽: nicht vorhanden			
Errichtervorschrift : EN 50341: 4/16		Masttyp : AD76DE/09/21			
Windzone : 2		Eislast : n=1 (Z _E =5+0.1d)			
Leiterseil : 380-kV-Seil 2x3x4x434-AL1/56-ST1A $\sigma_{\text{H+E,kt}}$ - $\sigma_{\text{H+E,kst}}$ = 43,00					
110-kV-Seil 2x3x2x434-AL1/56-ST1A $\sigma_{\text{H+E,kt}}$ - $\sigma_{\text{H+E,kst}}$ = 43,00					
Erdseil : 2x184-AL1/30-ST1A $\sigma_{\text{H+E,kt}}$ - $\sigma_{\text{H+E,kst}}$ = 48,00					
LWL-Seil 1 : 1x183-AL3/25-A20SA 2x24F $\sigma_{\text{H+E,kt}}$ - $\sigma_{\text{H+E,kst}}$ = dghl. zum ES bei 10°C					
LWL-Seil 2 : 1x183-AL3/25-A20SA 2x24F $\sigma_{\text{H+E,kt}}$ - $\sigma_{\text{H+E,kst}}$ = dghl. zum LS bei 10°C					
Seitliche Überhöhung : 20 m rechts - - - - - 20 m links - - - - -					
Vorhabensträger: 50Hertz Transmission GmbH Heidestraße 2 10557 Berlin		Bearbeitung: SPIE SAG GmbH, SB Hannover Zum Blauen See 5 31275 Lehrte			
Nr.	Änderung			Datum	Name
1.	Änderung der farblichen Darstellung der A26 und der Planung Dritter			17.06.2021	SPIE/Alkata
2.	Erhöhung M484n, Verschiebung M485n			17.06.2021	SPIE/Alkata
3.	Feldvergleich			17.06.2021	SPIE/Alkata
4.	Ergänzung Wartungsplattform am Mast 484n			25.06.2021	50Hertz
Kartengrundlage: ALK, Stand 07.2013 / LGV Hamburg Planwerk im amtlichen Koordinatensystem des Landes HH ETRS89/UTM32U/S310					
Dateibezeichnung: TP_C_L_HSM_484n-485n- 486n				Stand: 10.2016/SAG/Häuschen	