
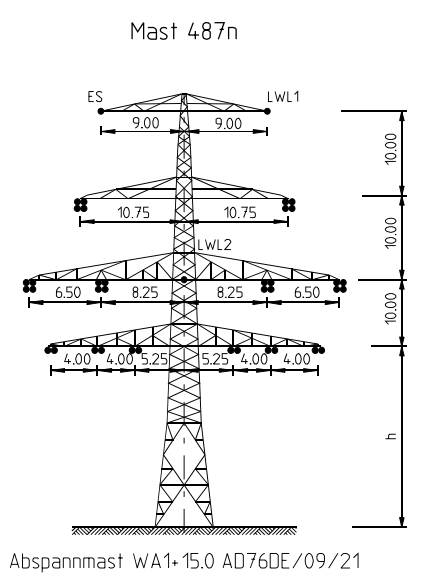
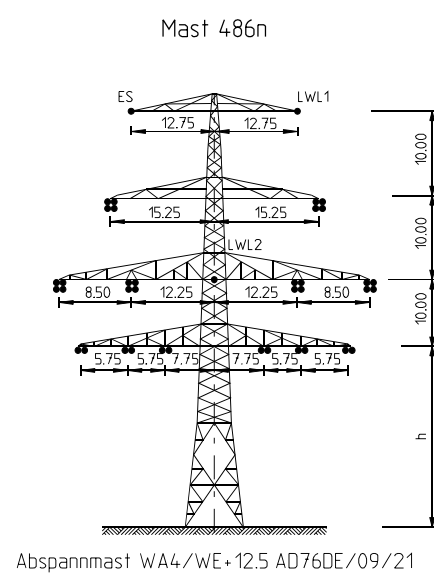


486n
WA4/WE+12.5
2AK / 2AK


Höhe ES/LWL 73.50 m ü. NHN

[397.3]
-408.6-
[419.9]

487n
WA1+15.0
3AK / 3AK
herausgez. FU+1.0m
Plattform, vor Bau A26 (7.7m ü. NHN)
Geländeanpassung, nach Bau A26 (7.0m ü. NHN)
Höhe ES/LWL 76.00 m ü. NHN

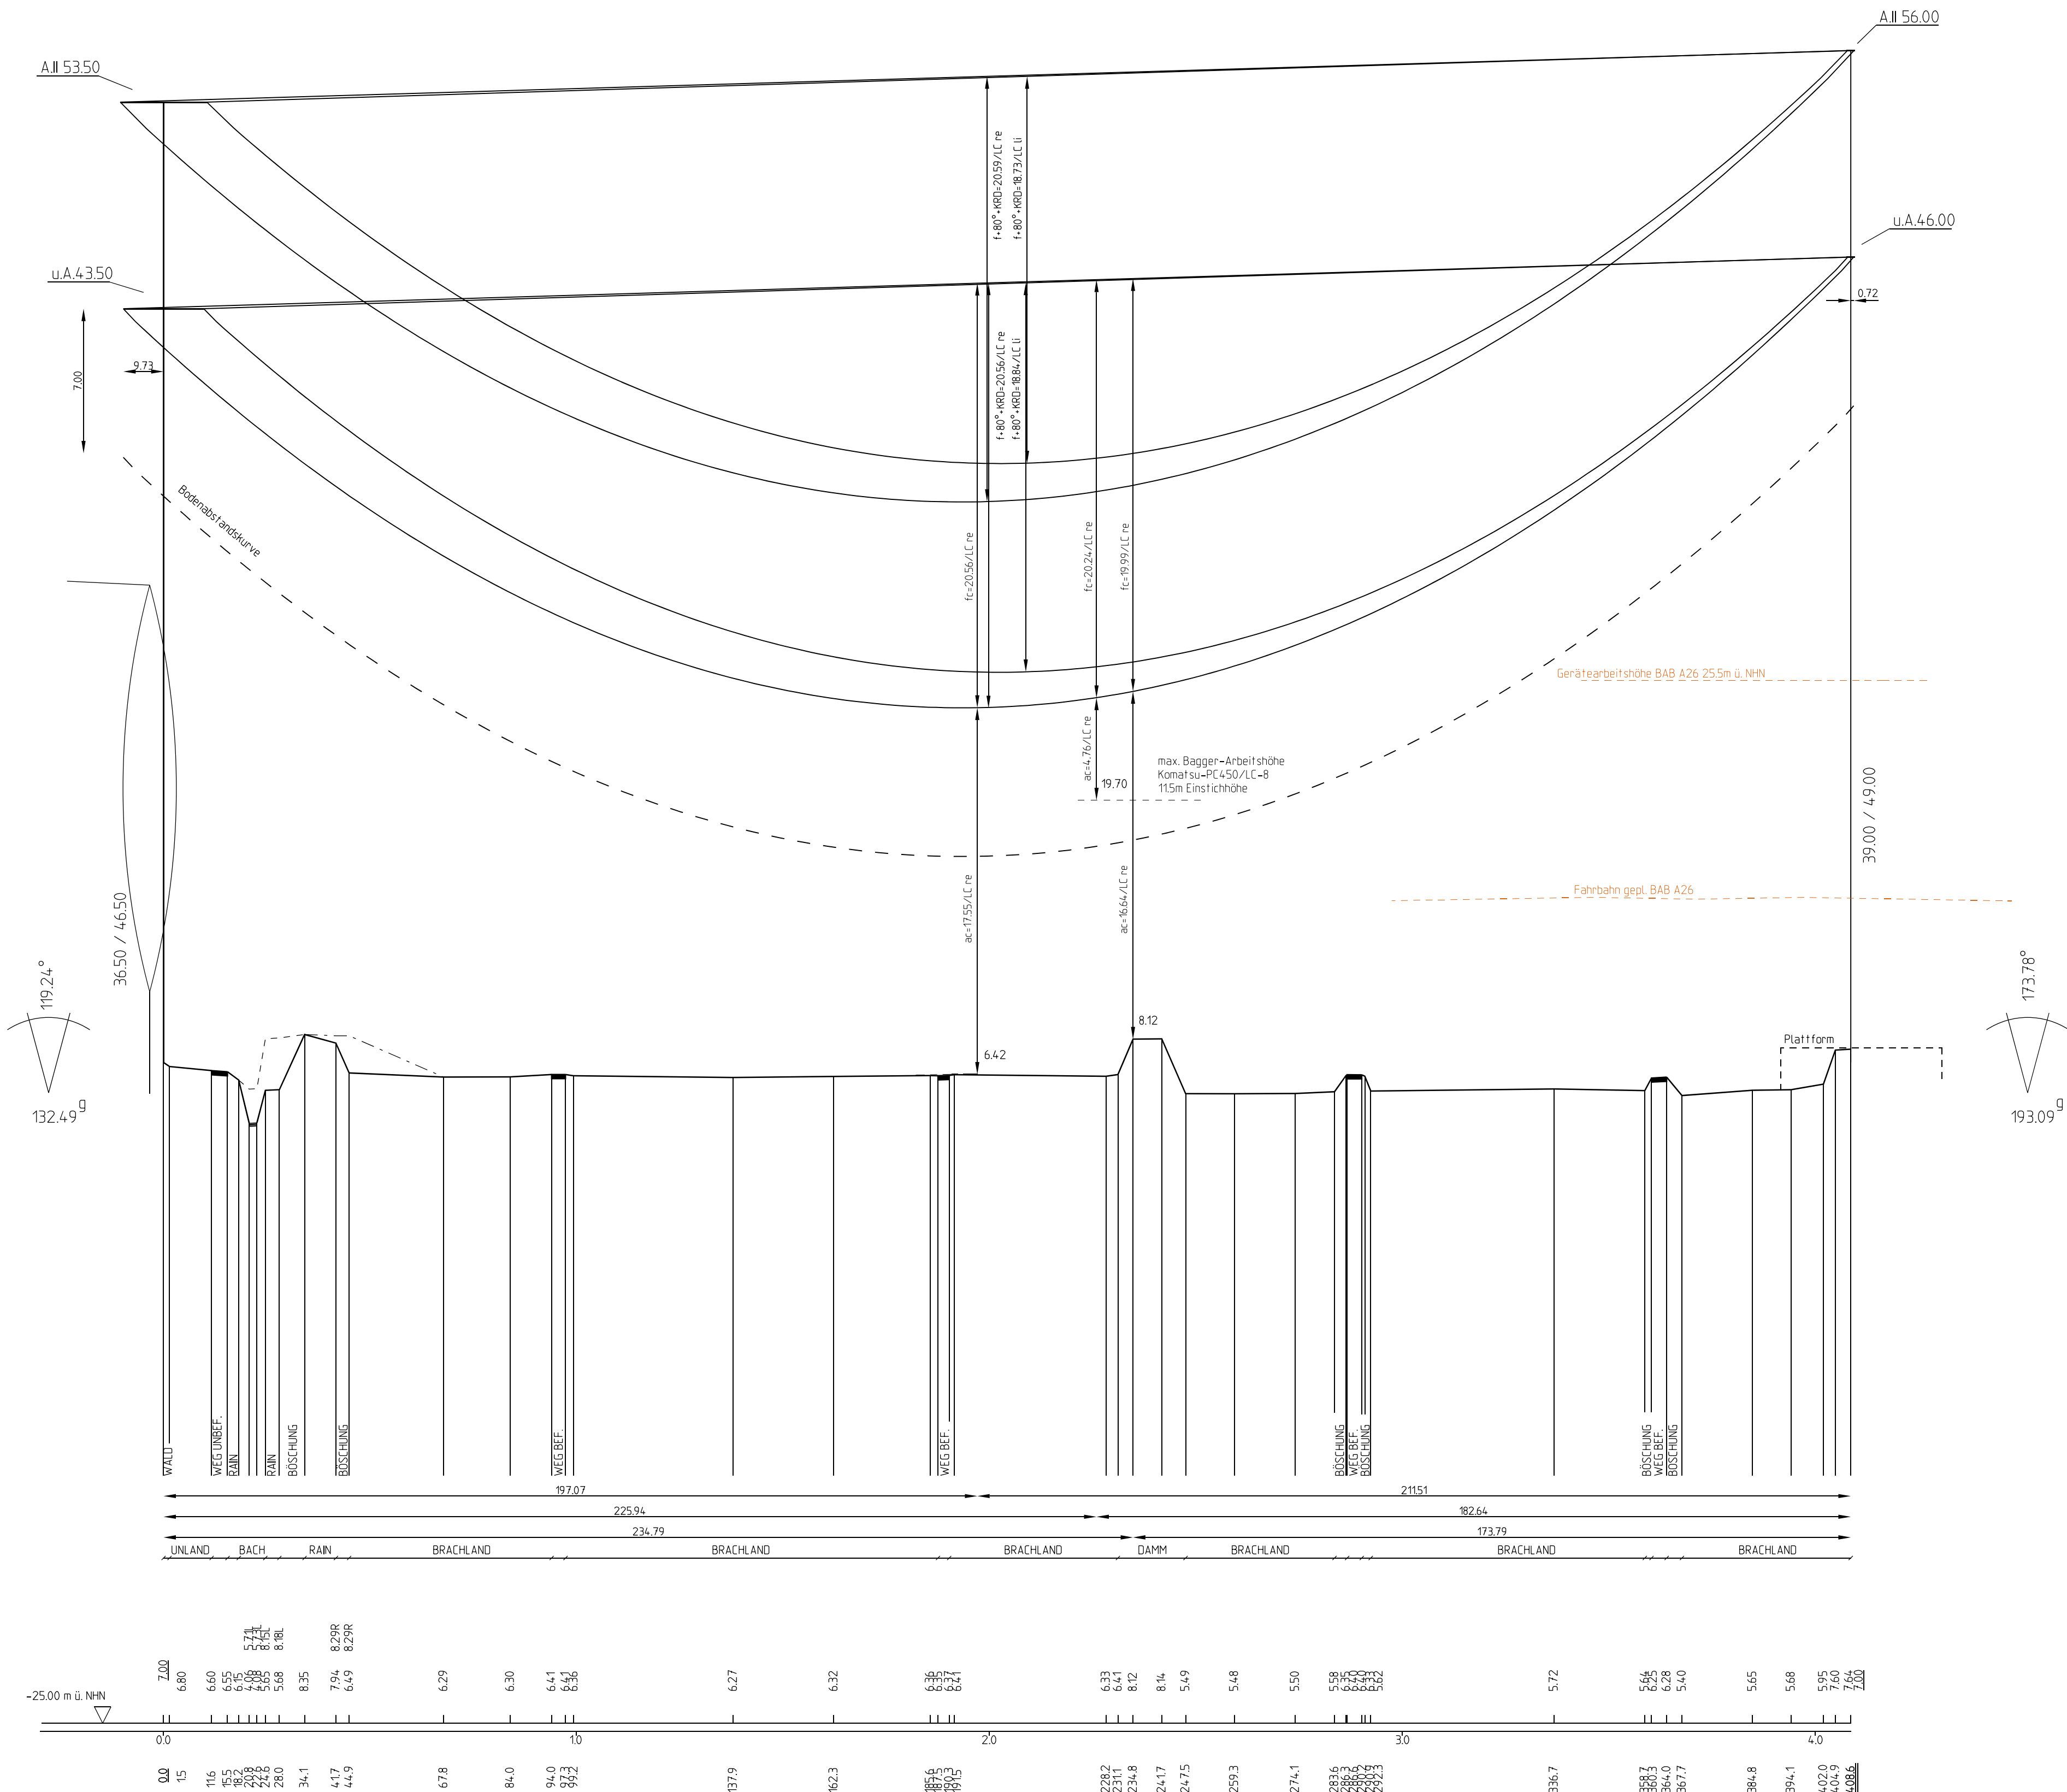

Unterlage zum Feststellungsentwurf		1. Planänderung	
A26-Ost AK HH-Süderelbe (A7) bis AD/AS HH-Stillhorn (A1) VKE 7051: AK HH-Süderelbe (A7) - AS HH-Hafen Süd			
380-kV-Freileitung Hamburg Süd - Moorburg M1/M2 110-kV-Freileitung Hamburg Süd - Moorburg 90/91			
Titel: Trassenplan M 486n - M 487n			
Unterlage: 16.3a	Blatt: 5 von 9 Index A	Maßstab: L: 1:1000 / H: 1:200	
Separatoreneinbau ☒: nicht vorhanden Flugwarnkugeln ☒: nicht vorhanden Errichtervorschrift ☒: EN 50341: 4/16 Masttyp ☒: AD76DE/09/21 Windzone ☒: 2 Eislast ☒: n=1 (Z_E=5+0.1d) Belegung (σ in N/mm²): Leitersell ☒: 380-kV-Seil 2x3x4x434-AL1/56-ST1A $\sigma_{S+E \text{ ist}}$ - $\sigma_{+10^\circ\text{C sst}}$ = 43.00 110-kV-Seil 2x3x2x434-AL1/56-ST1A $\sigma_{S+E \text{ ist}}$ - $\sigma_{+10^\circ\text{C sst}}$ = 43.00 Erdseil ☒: 2x184-AL1/30-ST1A $\sigma_{S+E \text{ ist}}$ - $\sigma_{+10^\circ\text{C sst}}$ = 48.00 LWL-Seil 1 ☒: 1x183-AL3/25-A20SA 2x24F $\sigma_{S+E \text{ ist}}$ - $\sigma_{+10^\circ\text{C sst}}$ = dngl. zum ES bei 10°C LWL-Seil 2 ☒: 1x183-AL3/25-A20SA 2x24F $\sigma_{S+E \text{ ist}}$ - $\sigma_{+10^\circ\text{C sst}}$ = dngl. zum LS bei 10°C Seitliche Überhöhung ☒: 20 m rechts - - - - 20 m links - - - -			
Vorhabensträger: 50Hertz Transmission GmbH Heidestraße 2 10557 Berlin		Bearbeitung: SPIE SAG GmbH, SB Hannover Zum Blauen See 5 31275 Lehrte	
Nr.	Änderung	Datum	Name
1.	Änderung der farblichen Darstellung der A26 und der Planung Dritter	17.06.2021	SPIE/Alcala
2.	Verschiebung M487n	17.06.2021	SPIE/Alcala
3.	Fehlvergleich	17.06.2021	SPIE/Alcala
Kartengrundlage: ALK, Stand 07.2013 /LGV Hamburg Planwerk im amtlichen Koordinatensystem des Landes HH ETRS89/UTM32/LS310			
Dateibezeichnung: TP_C_L_HSM_486n-487n		Stand: 10.2016/SAG/Häuschen	

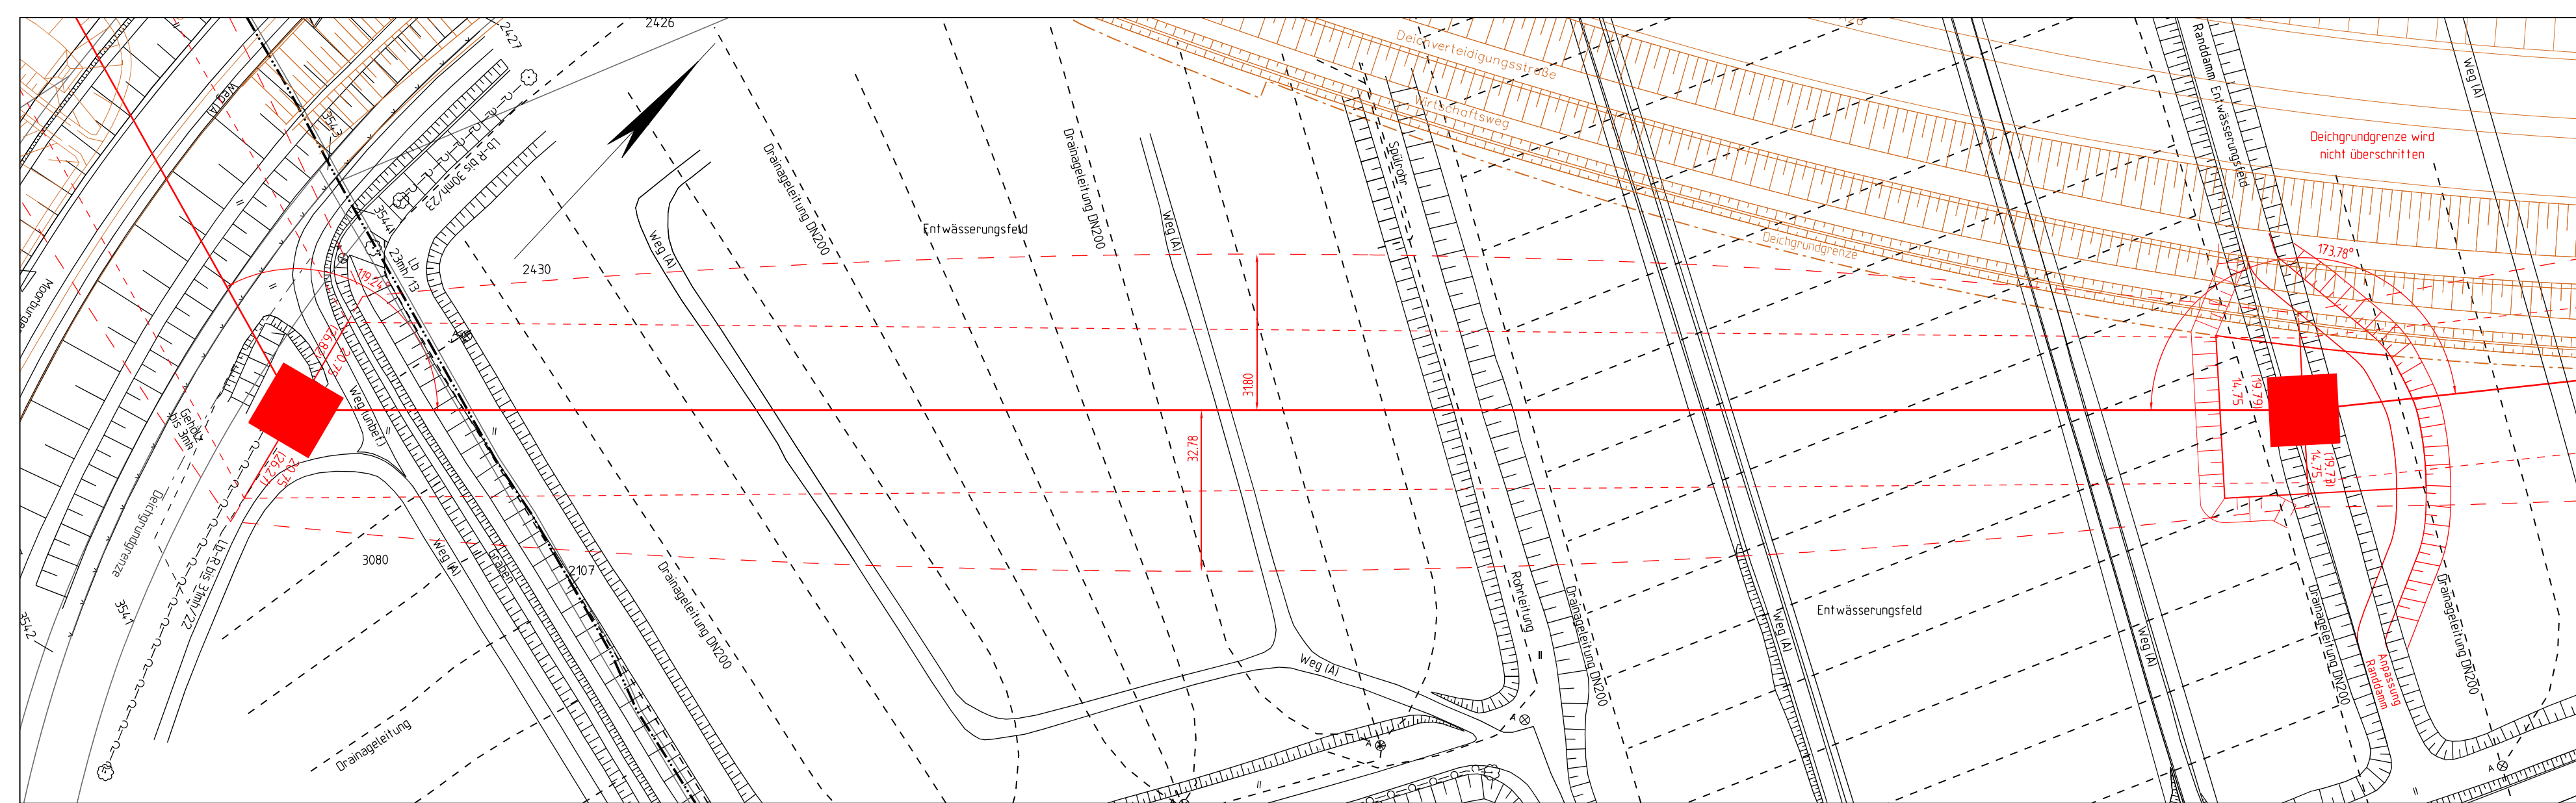

Land Hamburg Gemarkung Heimfeld Freie und Hansestadt Hamburg Bezirk Harburg Gemarkung Moorburg