
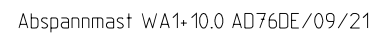


489n
WA1+10.0
2AK /2AK

[332.7]
-327.7-
[322.6]

490n
WE3+7.5
2AK/2AK

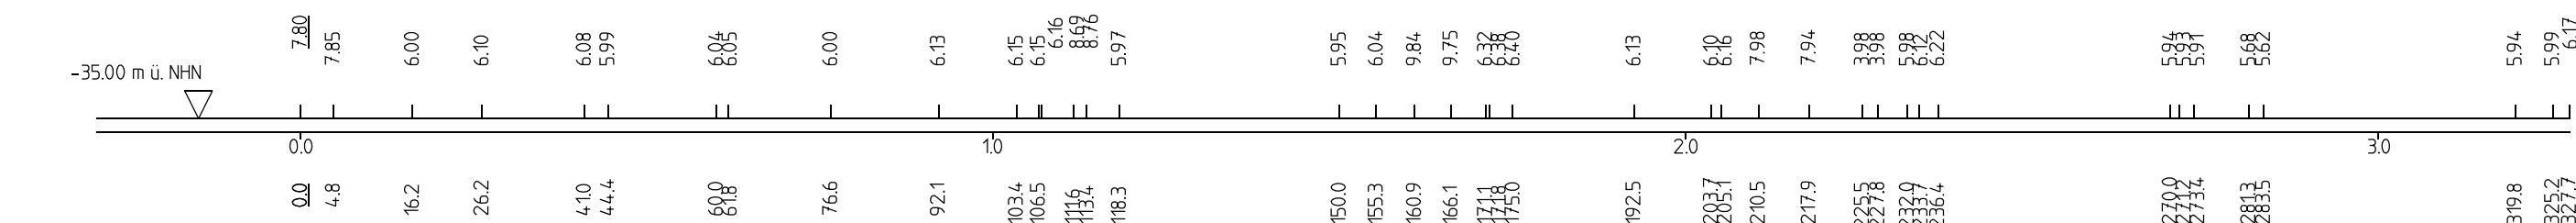

Titel:	
--------	--

Unterlage: 16.3a	Blatt: 8 von 9 Index A	M
------------------	---------------------------	---

Vorhabensträger:	50Hertz Transmission GmbH Heidelstraße 2 10557 Berlin	Bearbeitung:	SPIE SAG GmbH, SB Hannover Zum Blauen See 5 31275 Lehrte
------------------	---	--------------	--

Kartengrundlage: ALK, Stand 07.2013 /LGV Hamburg
Planwerk im amtlichen Koordinatensystem des Landes HH
ETRS89/UTM32/LS310

Dateibezeichnung: TP_C_L_HSM_489n-490n	Stand: 10.2016/SAG/Häuschen
--	-----------------------------