


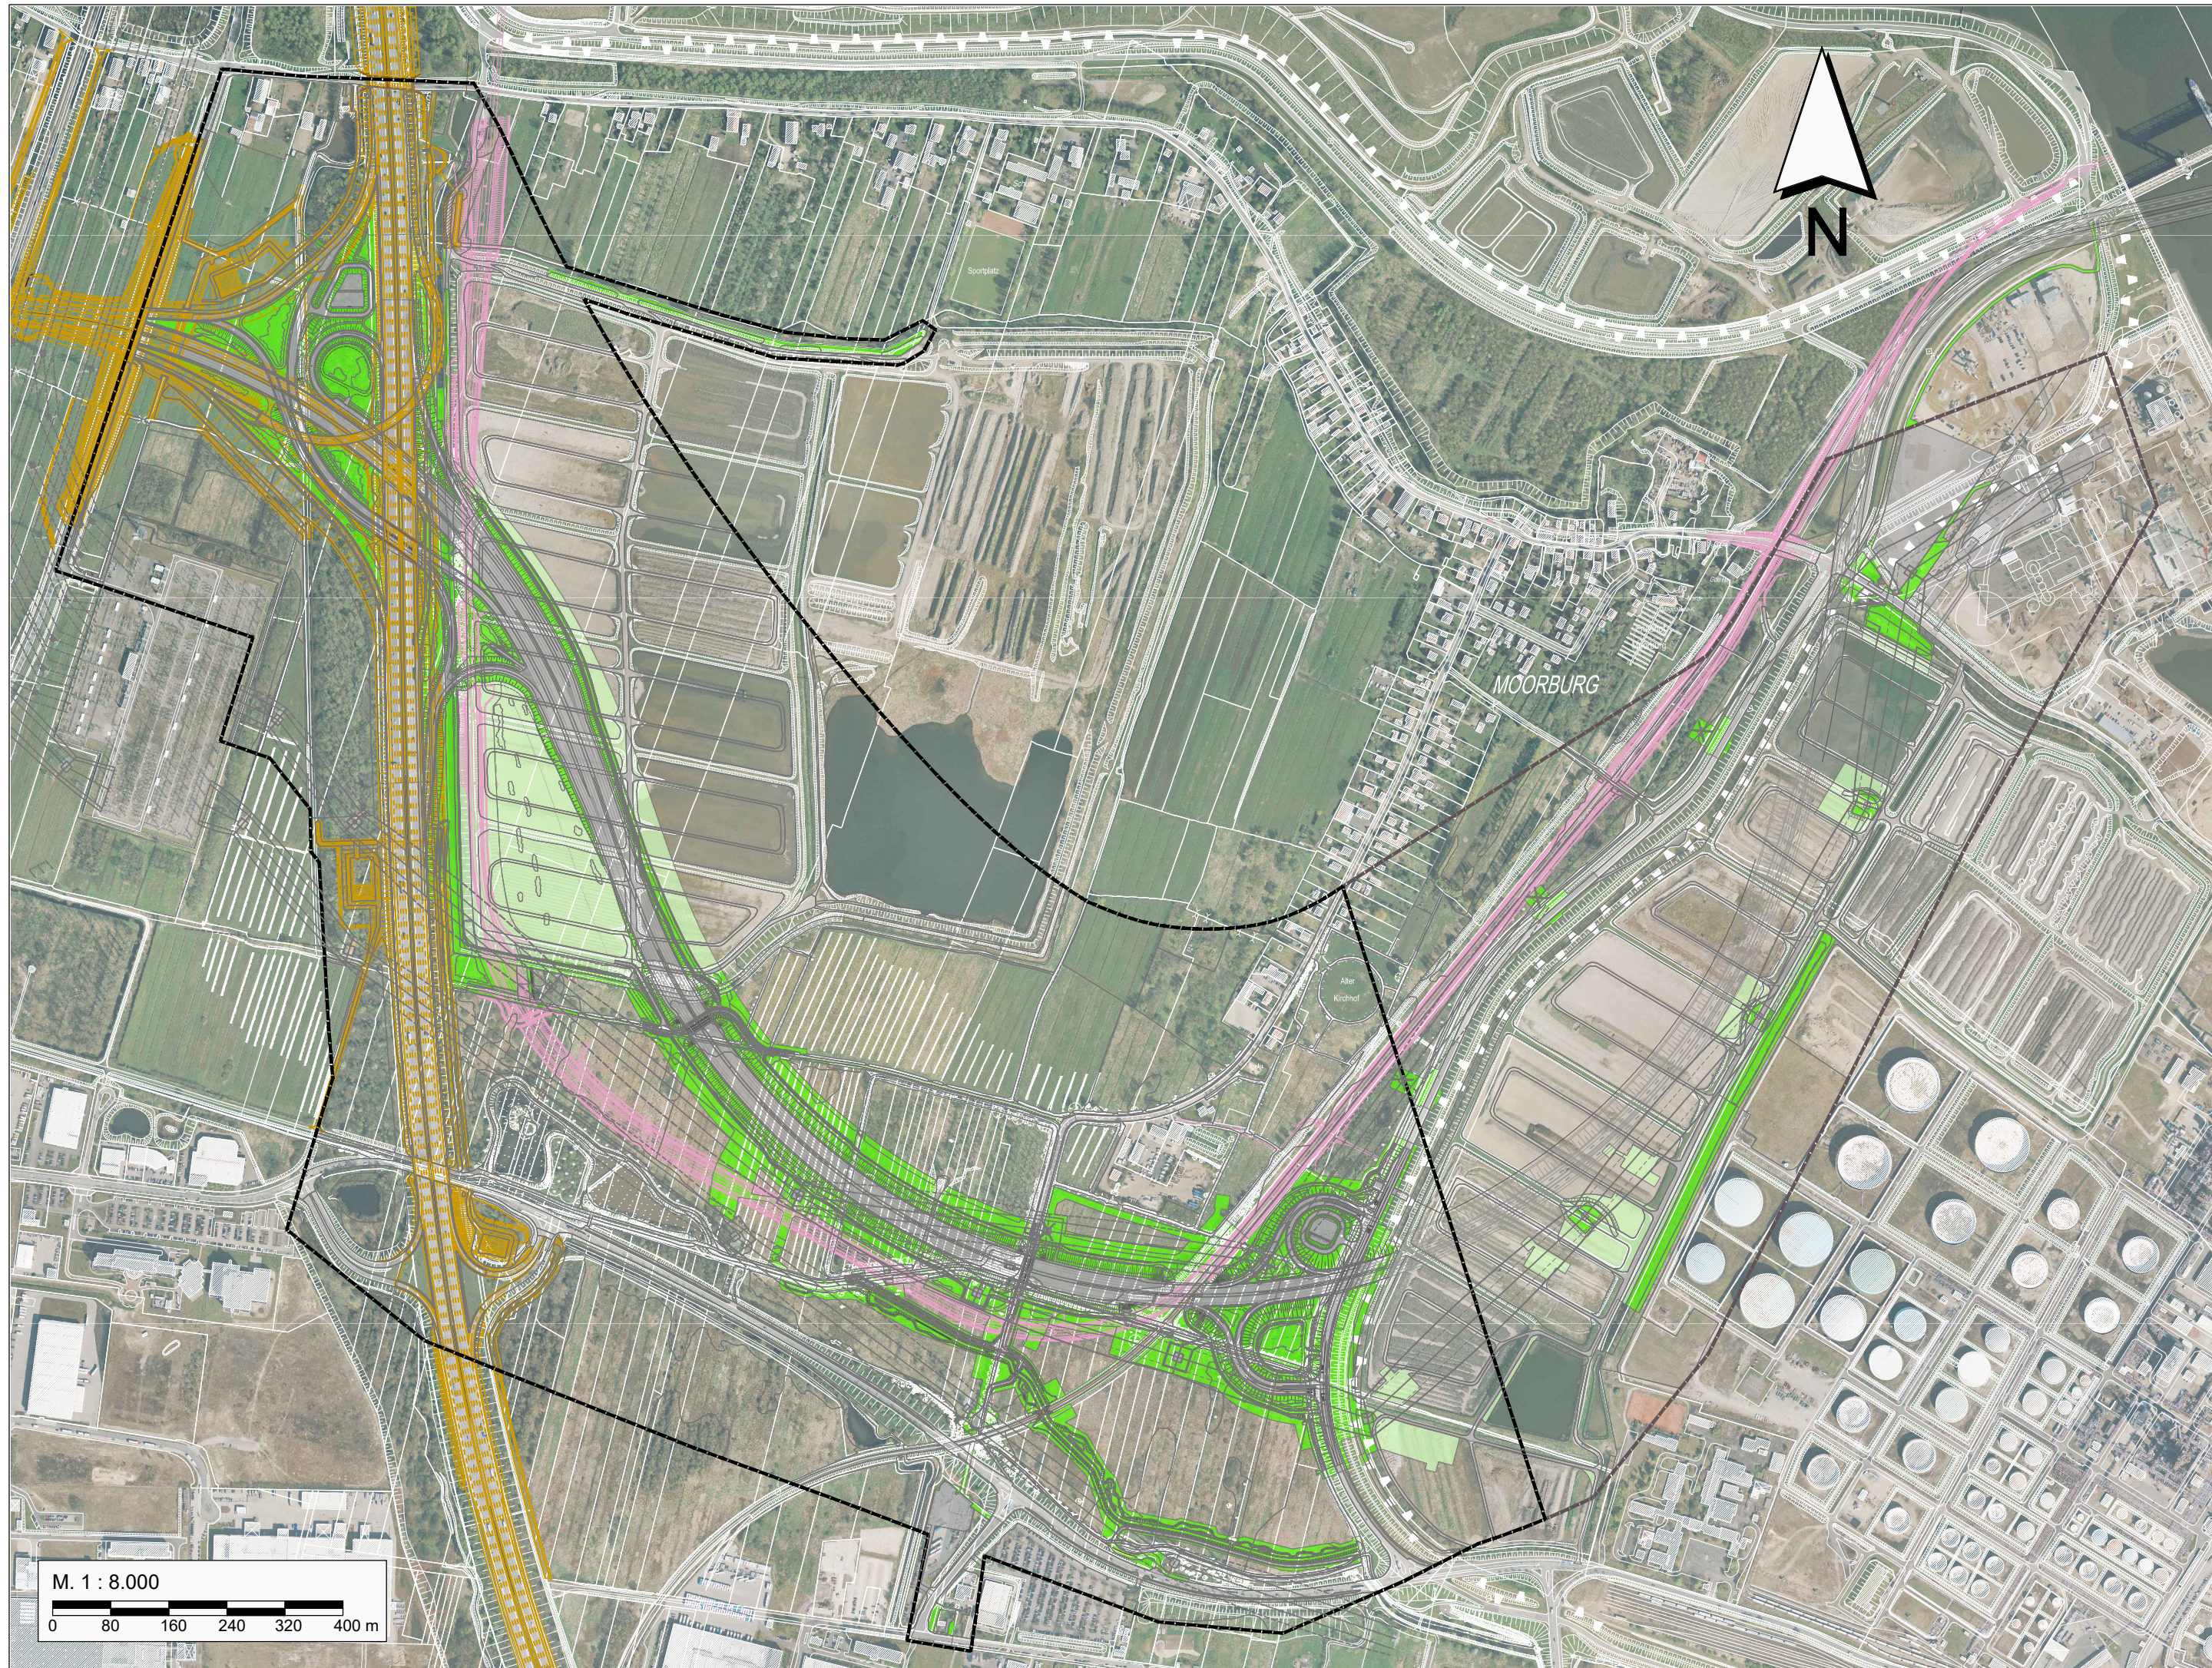

Grenzen

- Grenze der Biotoptypenkartierung (A 26-Ost VKE 7051)
- erweitertes Untersuchungsgebiet zur Verlegung der 380 kV-Leitung

Planungsbewertung Bodenfunktionen

- Wertstufe 3
- Wertstufe 2
- Wertstufe 1
- Wertstufe 0

Planung A26-Ost VKE 7051

- A 26-Ost VKE 7051
- Rückbau / Neubau der 380 kV-Leitung

dargestellte Planungen und Projekte Dritter

- A 26-West (A 26 westlich A 7 und Ausbau A7 (LSBG))
- A 26-West (Eingriffsgrenze)
- Südliche Bahnanbindung Altenwerder / HPA

KORTEMEIER BROKMANN
LANDSCHAFTSARCHITEKTEN

Korte Meier Brokmann
Landschaftsarchitekten GmbH

Oststraße 92
32051 Herford

T +49(0)52 21 97 39-0
F +49(0)52 21 97 39-30

	Datum	Name
bearbeitet	30.11.2016	Kindermann
gezeichnet	30.11.2016	Schmitz
geprüft	30.11.2016	Brokmann

ARGE A 26 Hamburg - Arcadis • Sweco
c/o Arcadis Germany GmbH, EUREF - Campus 10, 10829 Berlin
Tel./Fax: (030) 616 916-100 / -998

	Datum	Zeichen
Bearb.:	21.11.2016	Leek
Gez.:	21.11.2016	Schulze
Gepr.:	21.11.2016	Bartz

Deutsche Einheit Fernstraßenplanungs- und -bau GmbH
Zimmerstraße 54
10117 Berlin
Telefon (030) 202 43 - 0
Telefax (030) 202 43 - 291
www.deges.de

	Datum	Zeichen
Bearb.:	30.06.2021	gez. Flasche
Gepr.:	30.06.2021	gez. Bömer
VKE	7051	

1	Anpassung Eingriffsbereiche und Wirkzonen und dazugehöriger Bewertungen	21.06.2021	Kindermann
Nr.	Art der Änderung	Datum	Zeichen

FESTSTELLUNGSENTWURF / 1. PLANÄNDERUNG

Straßenbauverwaltung
Freie und Hansestadt Hamburg
Behörde für Wirtschaft, Verkehr und Innovation
Auftragsverwaltung für die Bundesfernstraßen
Straße: A 26 Station:

PROJIS-Nr.: 02019905 00

Unterlage : 19.1.4 [Index A](#)
Blatt-Nr.: 4
Planungsbewertung
Bodenfunktionen
(nach Staatsrätemodell)
Maßstab: 1 : 8.000

A 26 - Ost

AK HH-Süderelbe (A7) bis AD/AS HH-Stillhorn (A1)
Abschnitt 6a (VKE 7051): AK HH-Süderelbe (A7) - AS HH-Hafen Süd
Bau-km 0-350.000 bis 1+950.000

aufgestellt:
Berlin, den 30.09.2021
gez. i.A. Pfeffermann

DEGES
Deutsche Einheit Fernstraßenplanungs- und -bau GmbH
Zimmerstraße 54
10117 Berlin