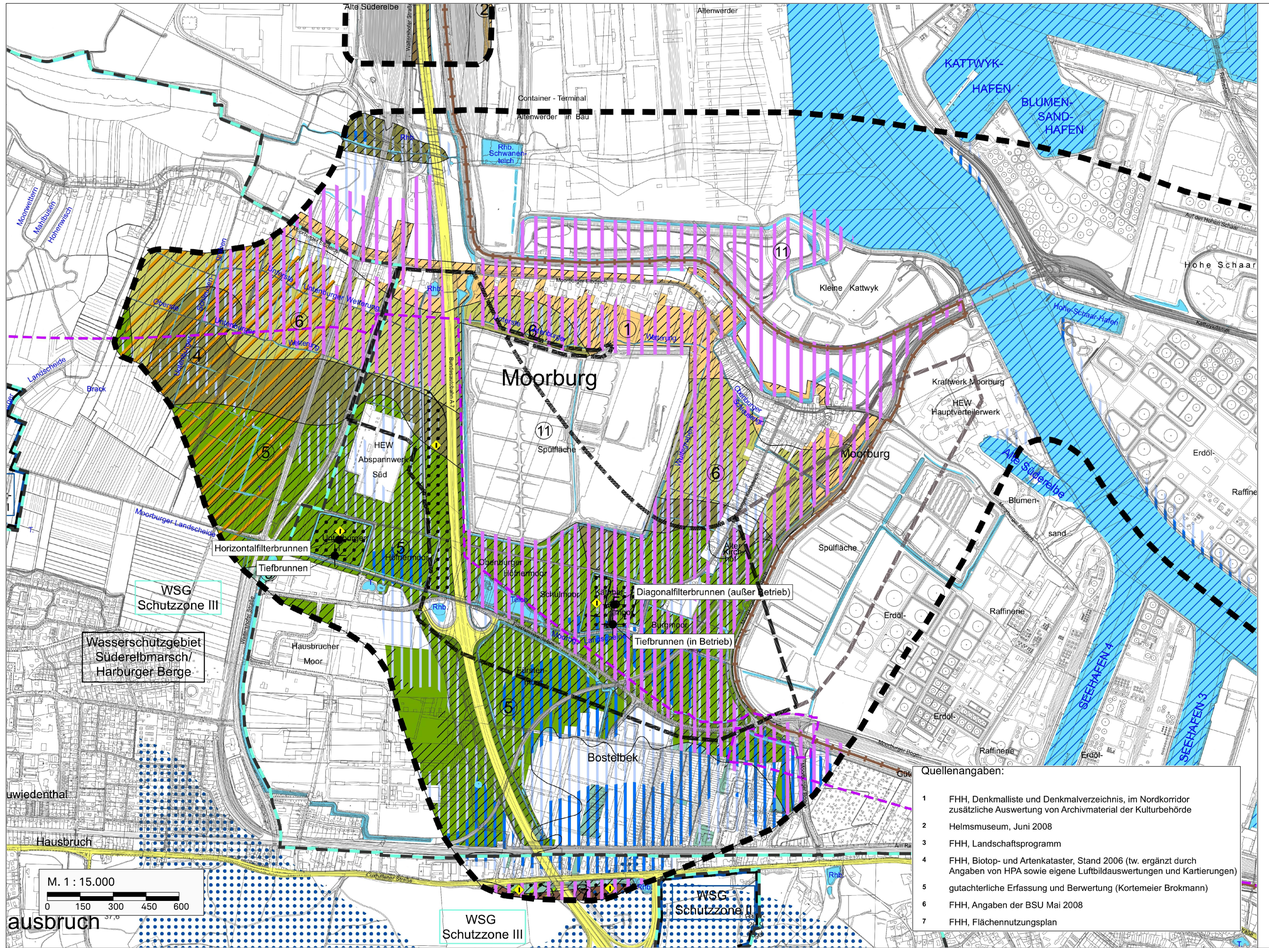

Y:\projekte\3000_4000\3900_4000\3974\acad\02 - Planfeststellung\Unterlage 19.1.5 - Blatt 1-3 ergänzende Bestandsdarstellung.dwg Layout: Blatt 2

Legende

Schutzgut Boden

Bodengesellschaften [2]

1. Tonig-schluffige typische Flussmarsch
2. Geringmächtige tonig-schluffige typische Flußmarsch über Sa
3. Tonig-schluffige typische Flussmarsch über Sand
4. Moormarsch
5. Flaches bis sehr tiefes Niedermoor
6. Tonig-schluffige typische Flussmarsch über Niedermoor
7. Braunerden, örtlich Podsolbraunerden
8. Sandiger bis schluffiger Auengley über Sand
9. Gleyböden, vergesellschaftet mit Moorgley, Podsol-Gley und Pseudogley-Gley
10. Wattflächen
11. Boden überdeckt

Biotopfunktion

Biotoptypen

- Grenze der Biotoptypenkartierung (VKE 7051)
- erweitertes Untersuchungsgebiet zur Verlegung der 380 kV-Leitung

Böden besonderer Bedeutung

- schutzwürdige Böden als Archiv der Kulturgeschichte [3]
- schutzwürdige Böden als Archiv der Naturgeschichte [3]

Bewertung der Naturnähe/Lebensraumfunktion nach Biotoptypen [8]

- sehr hoch bis mittel

Schutzgut Wasser

Grundwasser

Wasserschutzgebiete [4]

- Schutzzone II
- Schutzzone III
- Brunnen des Wasserwerks Süderelbmarsch [1]

Sonstiges

- Grenze der Untersuchungsräume
- Hafengebietsgrenze [7]
- Hauptdeichlinie [7]
- Verkehrsflächen (Straße / Bahn)
- Autobahn / Bundesstraßen

Grundwasserverhältnisse [5]

- Grundwasserflurabstand 0 - 2,5 m unter Geländeoberkante
- Grundwasserflurabstand 2,5 - 5,0 m unter Geländeoberkante
- Bereiche hoher Verschmutzungs-empfindlichkeit

Oberflächengewässer

- Wasserflächen [6, 8]
- tidebeeinflusste Gewässer [4, 6]

Schutzgüter Klima und Luft

- Immissionsschutzwald [9]
- klimatische Ausgleichsräume mit Bezug zu Wohnfunktionen

KORTEMEIER BROKMANN
LANDSCHAFTSARCHITEKTEN

Kortemeier Brokmann Landschaftsarchitekten GmbH
Oststraße 92 32051 Herford
T +49(0)5221 97 39-0 F +49(0)5221 97 39-30

	Datum	Name
bearbeitet	18.11.2016	Kindermann
gezeichnet	18.11.2016	Schmitz
geprüft	18.11.2016	Brokmann

ARGE A 26 Hamburg - Arcadis • Sweco
c/o Arcadis Deutschland GmbH, Grunewaldstraße 61-62, 10825 Berlin
Tel./Fax: (030) 67 05 21-0 / -11

	Datum	Zeichen
Bearb.:	08.08.2016	Leek
Gez.:	08.08.2016	Schulze
Gepr.:	08.08.2016	Bartz

DEGES
Deutsche Einheit Fernstraßenplanungs- und -bau GmbH
Zimmerstraße 54
10117 Berlin
Telefon (030) 202 43 - 0
Telefax (030) 202 43 - 291
www.deges.de

	Datum	Zeichen
Bearb.:	20.12.2016	gez. Flasche
Gepr.:	20.12.2016	gez. Bömer
VKE	7051	

Nr.	Art der Änderung	Datum	Zeichen

FESTSTELLUNGSENTWURF

Straßenbauverwaltung
Freie und Hansestadt Hamburg
Behörde für Wirtschaft, Verkehr und Innovation
Auftragsverwaltung für die Bundesfernstraßen
Straße: A 26 Station:

PROJIS-Nr.: 02019905 00

Unterlage / Blatt-Nr.: 19.1.5 Blatt 2
Ergänzende Bestandsdarstellung zu Schutzgütern nach UVPG
Boden, Wasser, Klima und Luft

Maßstab: 1 : 15.000

A 26 - Ost

AK HH-Süderelbe (A7) bis AD/AS HH-Stillhorn (A1)
Abschnitt 6a (VKE 7051): AK HH-Süderelbe (A7) - AS HH-Hafen Süd
Bau-km 0-350.000 bis 1+950.000

aufgestellt:
Berlin, den 20.12.2016
gez. i.A. Pfeffermann

DEGES
Deutsche Einheit Fernstraßenplanungs- und -bau GmbH
Zimmerstraße 54
10117 Berlin

Plangröße: 780 x 297