


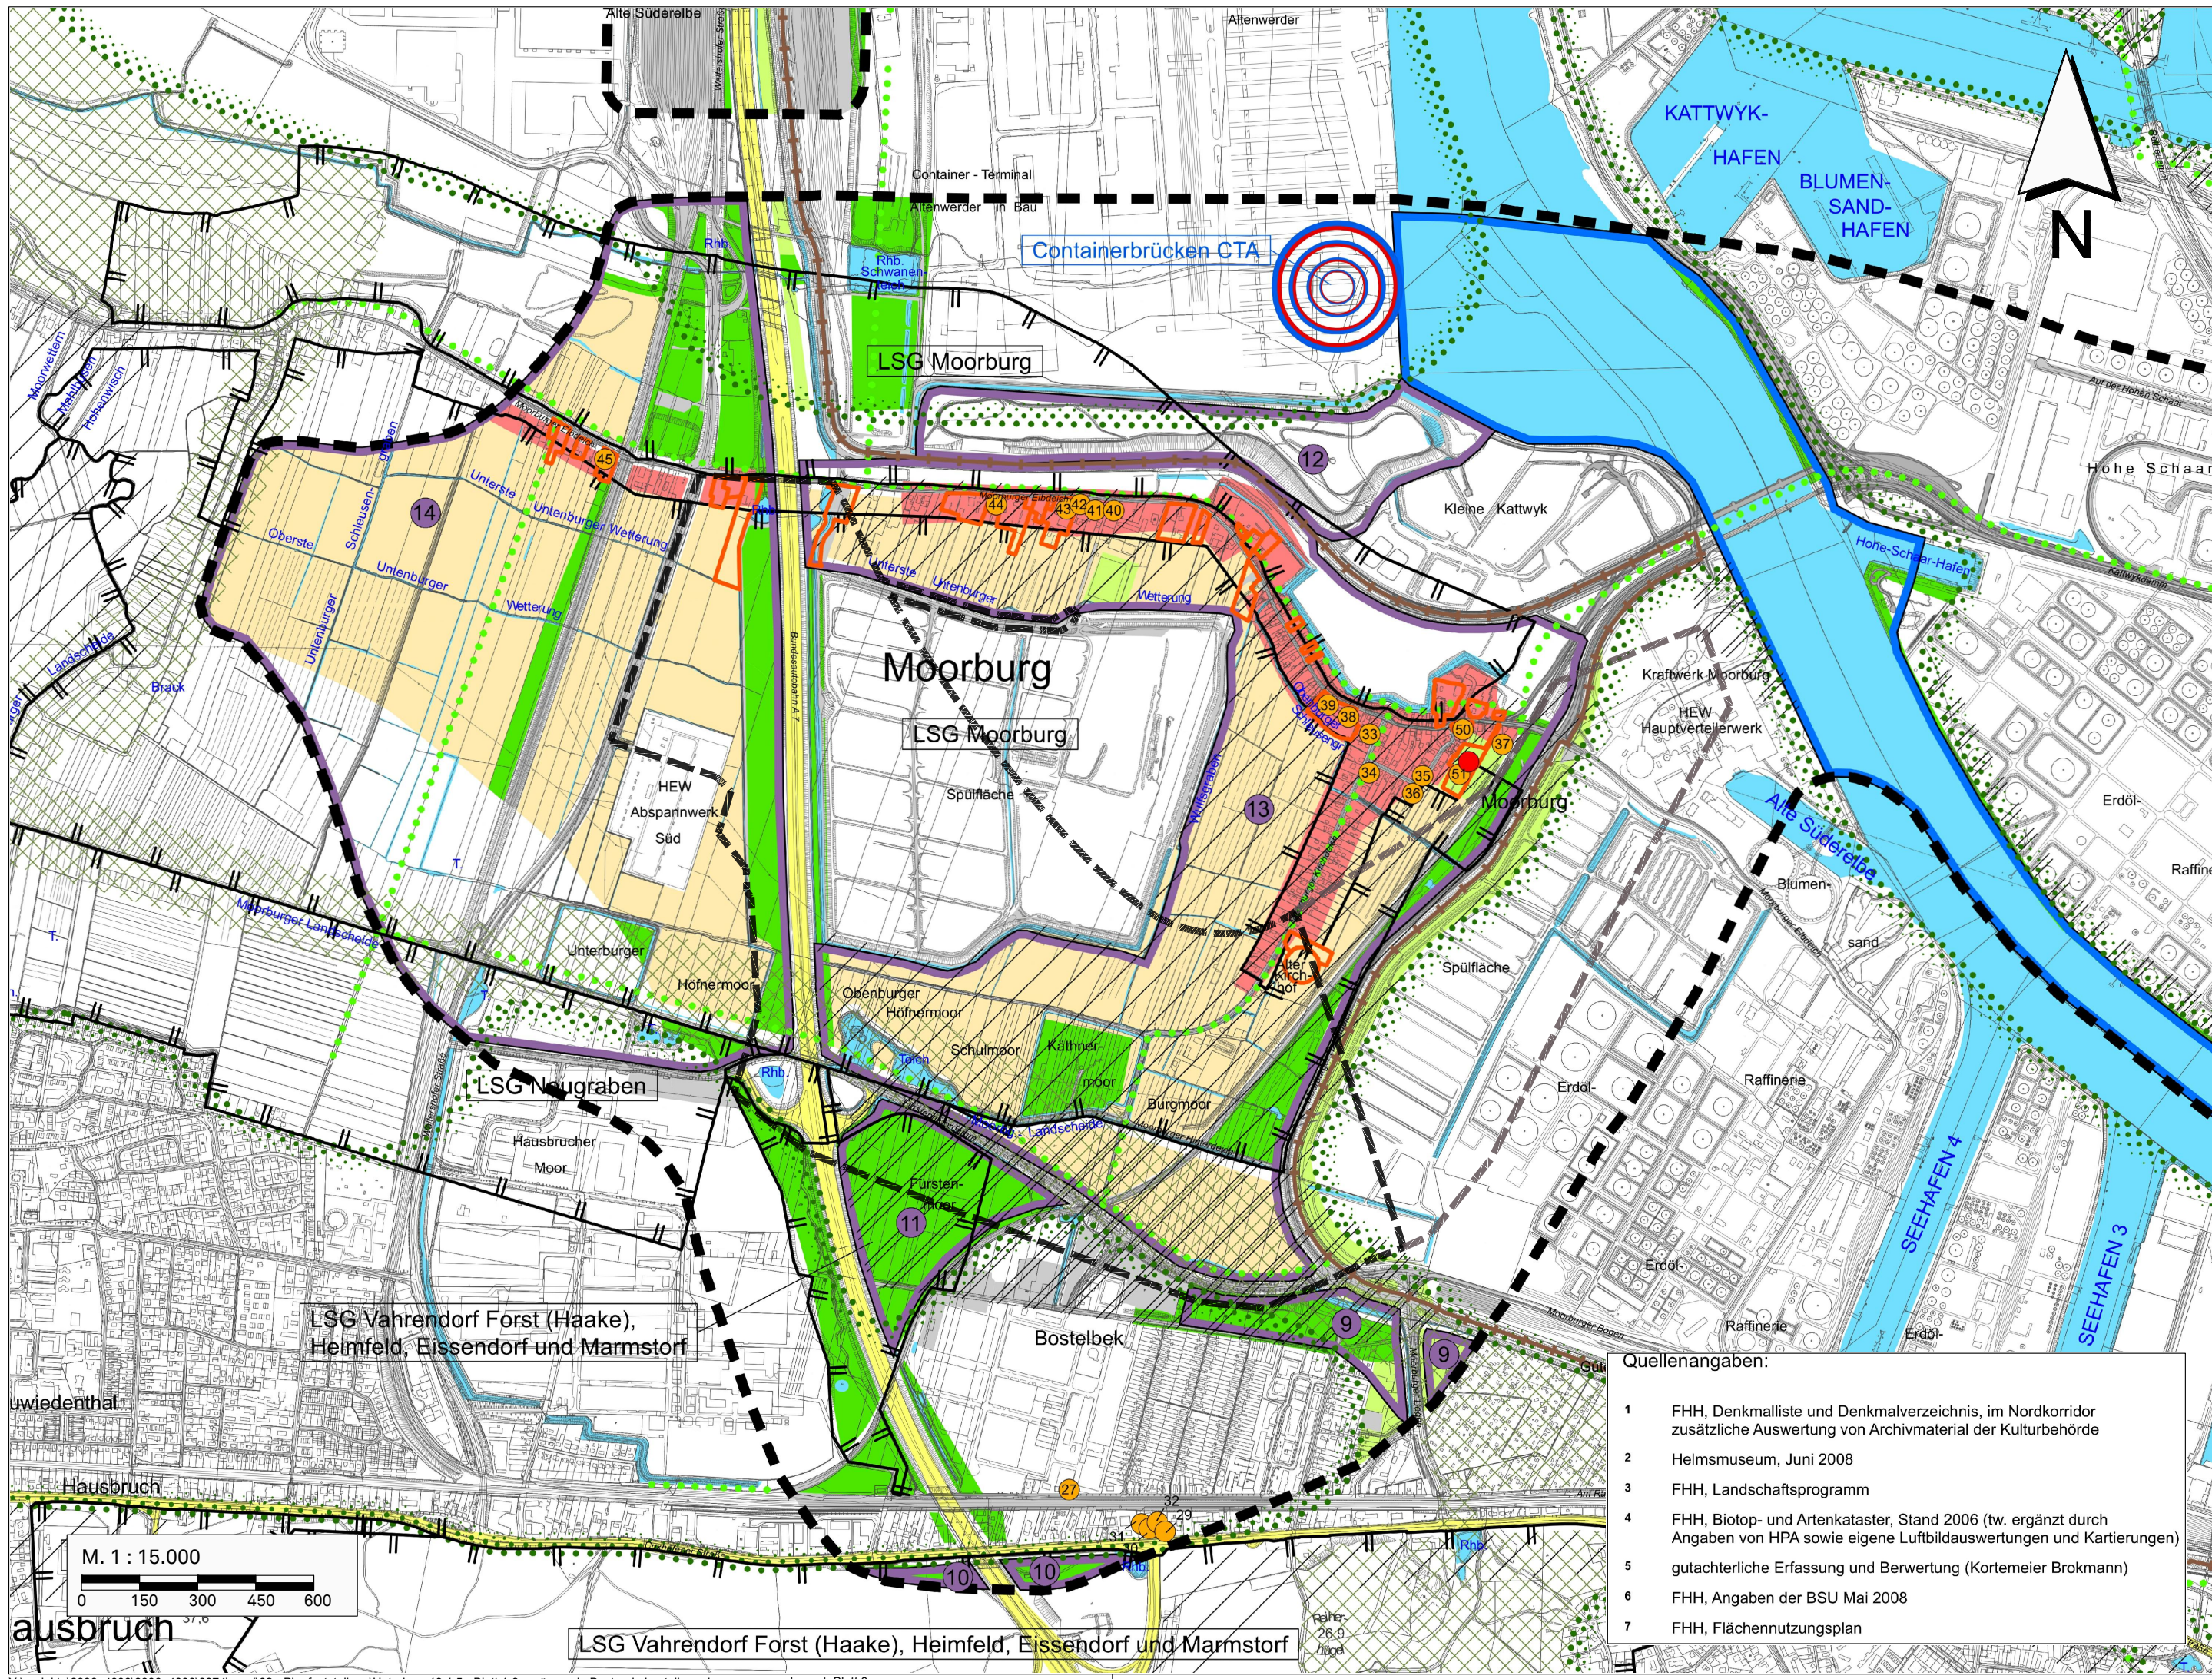

Legende

Siedlungsflächen

- Denkmale lt. Denkmalliste * 1
- Erkannte Denkmale lt. Denkmalverzeichnis * 1
- Bodendenkmale 2

* nur im Nordkorridor flächenscharfe Lagedarstellung

Milieus 3, 4

- naturbestimmte Flächen (Wald, Gehölze, Sukzession)
- Grünflächen
- Wasserflächen
- landwirtschaftliche Kulturlandschaft
- Dorfgebiete
- urban geprägte Bereiche

Schutzgebiete

- Naturschutzgebiet 6
- Landschaftsschutzgebiet 6

Landschaftsprogramm Hamburg 3

- geplantes Landschaftsschutzgebiet (Schutzgebietskonzeption)
- Schutz des Landschaftsbildes
- Entwicklung des Landschaftsbildes
- Landschaftsachse
- 2. Grüner Ring Hamburgs
- Grüne Wege Verbindungen

Biotopfunktion

Biotoptypen

- Grenze der Biotoptypenkartierung (VKE 7051)
- erweitertes Untersuchungsgebiet zur Verlegung der 380 kV

Sonstiges

- Grenze der Untersuchungsräume
- Hafengebietsgrenze 7
- Hauptdeichlinie 7
- prägende Bauwerke besonderer Bedeutung 5 (Hamburger Wahrzeichen)
- Verkehrsflächen (Straße/Bahn)
- Autobahn / Bundesstraßen

Landschaftsbildeinheiten 5

- grünbestimmte Freiräume und Freiraumachsen
- 1 Kleingartenanlagen Georgswerder
- 2 Kirchdorf/Siedefeld
- 3 Stillhorn/Altes Feld
- 4 Parkanlage Grünes Zentrum Kirchdorf
- 5 Friedhof Finkenriek
- 6 Kornweide
- 7 Wilhelmsburger Park östlich der B 4/75 einschließlich Grünländer im Bereich Hauland
- 8 Wilhelmsburger Park westlich der B 4/75 einschließlich Grünländer im Bereich Hauland
- 9 Kleingärten Radeland
- 10 Waldgebiet Harburger Berge
- 11 Fürstenmoor
- 12 Erdwall Altenwerder
- 13 Landschaftsbildensemble Moorburg mit dörflich geprägter Bebauung sowie landwirtschaftlich- und naturbestimmten Freiflächen
- 14 westliche Elbtalachse (Grünland und Obstanbaugebiet)
- wasserbezogene Freiräume und Freiraumachsen
- 15 Köhlbrand
- 16 Travehafen
- 17 Reiherstieg
- 18 nördliches Wilhelmsburger Kanal- und Wettersystem
- 19 Kleingärten am Bahngraben
- 20 Wilhelmsburger Dove-Elbe
- 21 Spreehafen
- 22 Süderelbe

Quellenangaben:

- FHH, Denkmalliste und Denkmalverzeichnis, im Nordkorridor zusätzliche Auswertung von Archivmaterial der Kulturbehörde
- Helmsmuseum, Juni 2008
- FHH, Landschaftsprogramm
- FHH, Biotop- und Artenkataster, Stand 2006 (tw. ergänzt durch Angaben von HPA sowie eigene Luftbildauswertungen und Kartierungen)
- gutachterliche Erfassung und Bewertung (Kortemeier Brokmann)
- FHH, Angaben der BSU Mai 2008
- FHH, Flächennutzungsplan

KORTEMEIER BROKMANN
LANDSCHAFTSARCHITEKTEN

Kortemeier Brokmann
Landschaftsarchitekten GmbH

Oststraße 92
32051 Herford

T +49(0)52 21 97 39-0
F +49(0)52 21 97 39-30

	Datum	Name
bearbeitet	18.11.2016	Kindermann
gezeichnet	18.11.2016	Schmitz
geprüft	18.11.2016	Brokmann

ARGE A 26 Hamburg - Arcadis • Sweco
c/o Arcadis Deutschland GmbH, Grunewaldstraße 61-62, 10825 Berlin
Tel./Fax: (030) 67 05 21-0 / -11

	Datum	Zeichen
Bearb.:	08.08.2016	Leek
Gez.:	08.08.2016	Schulze
Gepr.:	08.08.2016	Bartz

Deutsche Einheit Fernstraßenplanungs- und -bau GmbH
Zimmerstraße 54
10117 Berlin
Telefon (030) 202 43 - 0
Telefax (030) 202 43 - 291
www.deges.de

	Datum	Zeichen
Bearb.:	20.12.2016	gez. Flasche
Gepr.:	20.12.2016	gez. Bömer
VKE	7051	

Nr.	Art der Änderung	Datum	Zeichen

FESTSTELLUNGSENTWURF

Straßenbauverwaltung
Freie und Hansestadt Hamburg
Behörde für Wirtschaft, Verkehr und Innovation
Auftragsverwaltung für die Bundesfernstraßen
Straße: A 26 Station:
PROJIS-Nr.: 02019905 00

Unterlage / Blatt-Nr.: 19.1.5
Blatt 3
Ergänzende
Bestandsdarstellung
zu Schutzgütern nach UVPG
Landschaft, Kultur- und sonstige Sachgüter
Maßstab: 1 : 15.000

A 26 - Ost
AK HH-Süderelbe (A7) bis AD/AS HH-Stillhorn (A1)
Abschnitt 6a (VKE 7051): AK HH-Süderelbe (A7) - AS HH-Hafen Süd
Bau-km 0-350.000 bis 1+950.000

aufgestellt:
Berlin, den 20.12.2016
gez. i.A. Pfeffermann

Deutsche Einheit Fernstraßenplanungs- und -bau GmbH
Zimmerstraße 54
10117 Berlin