


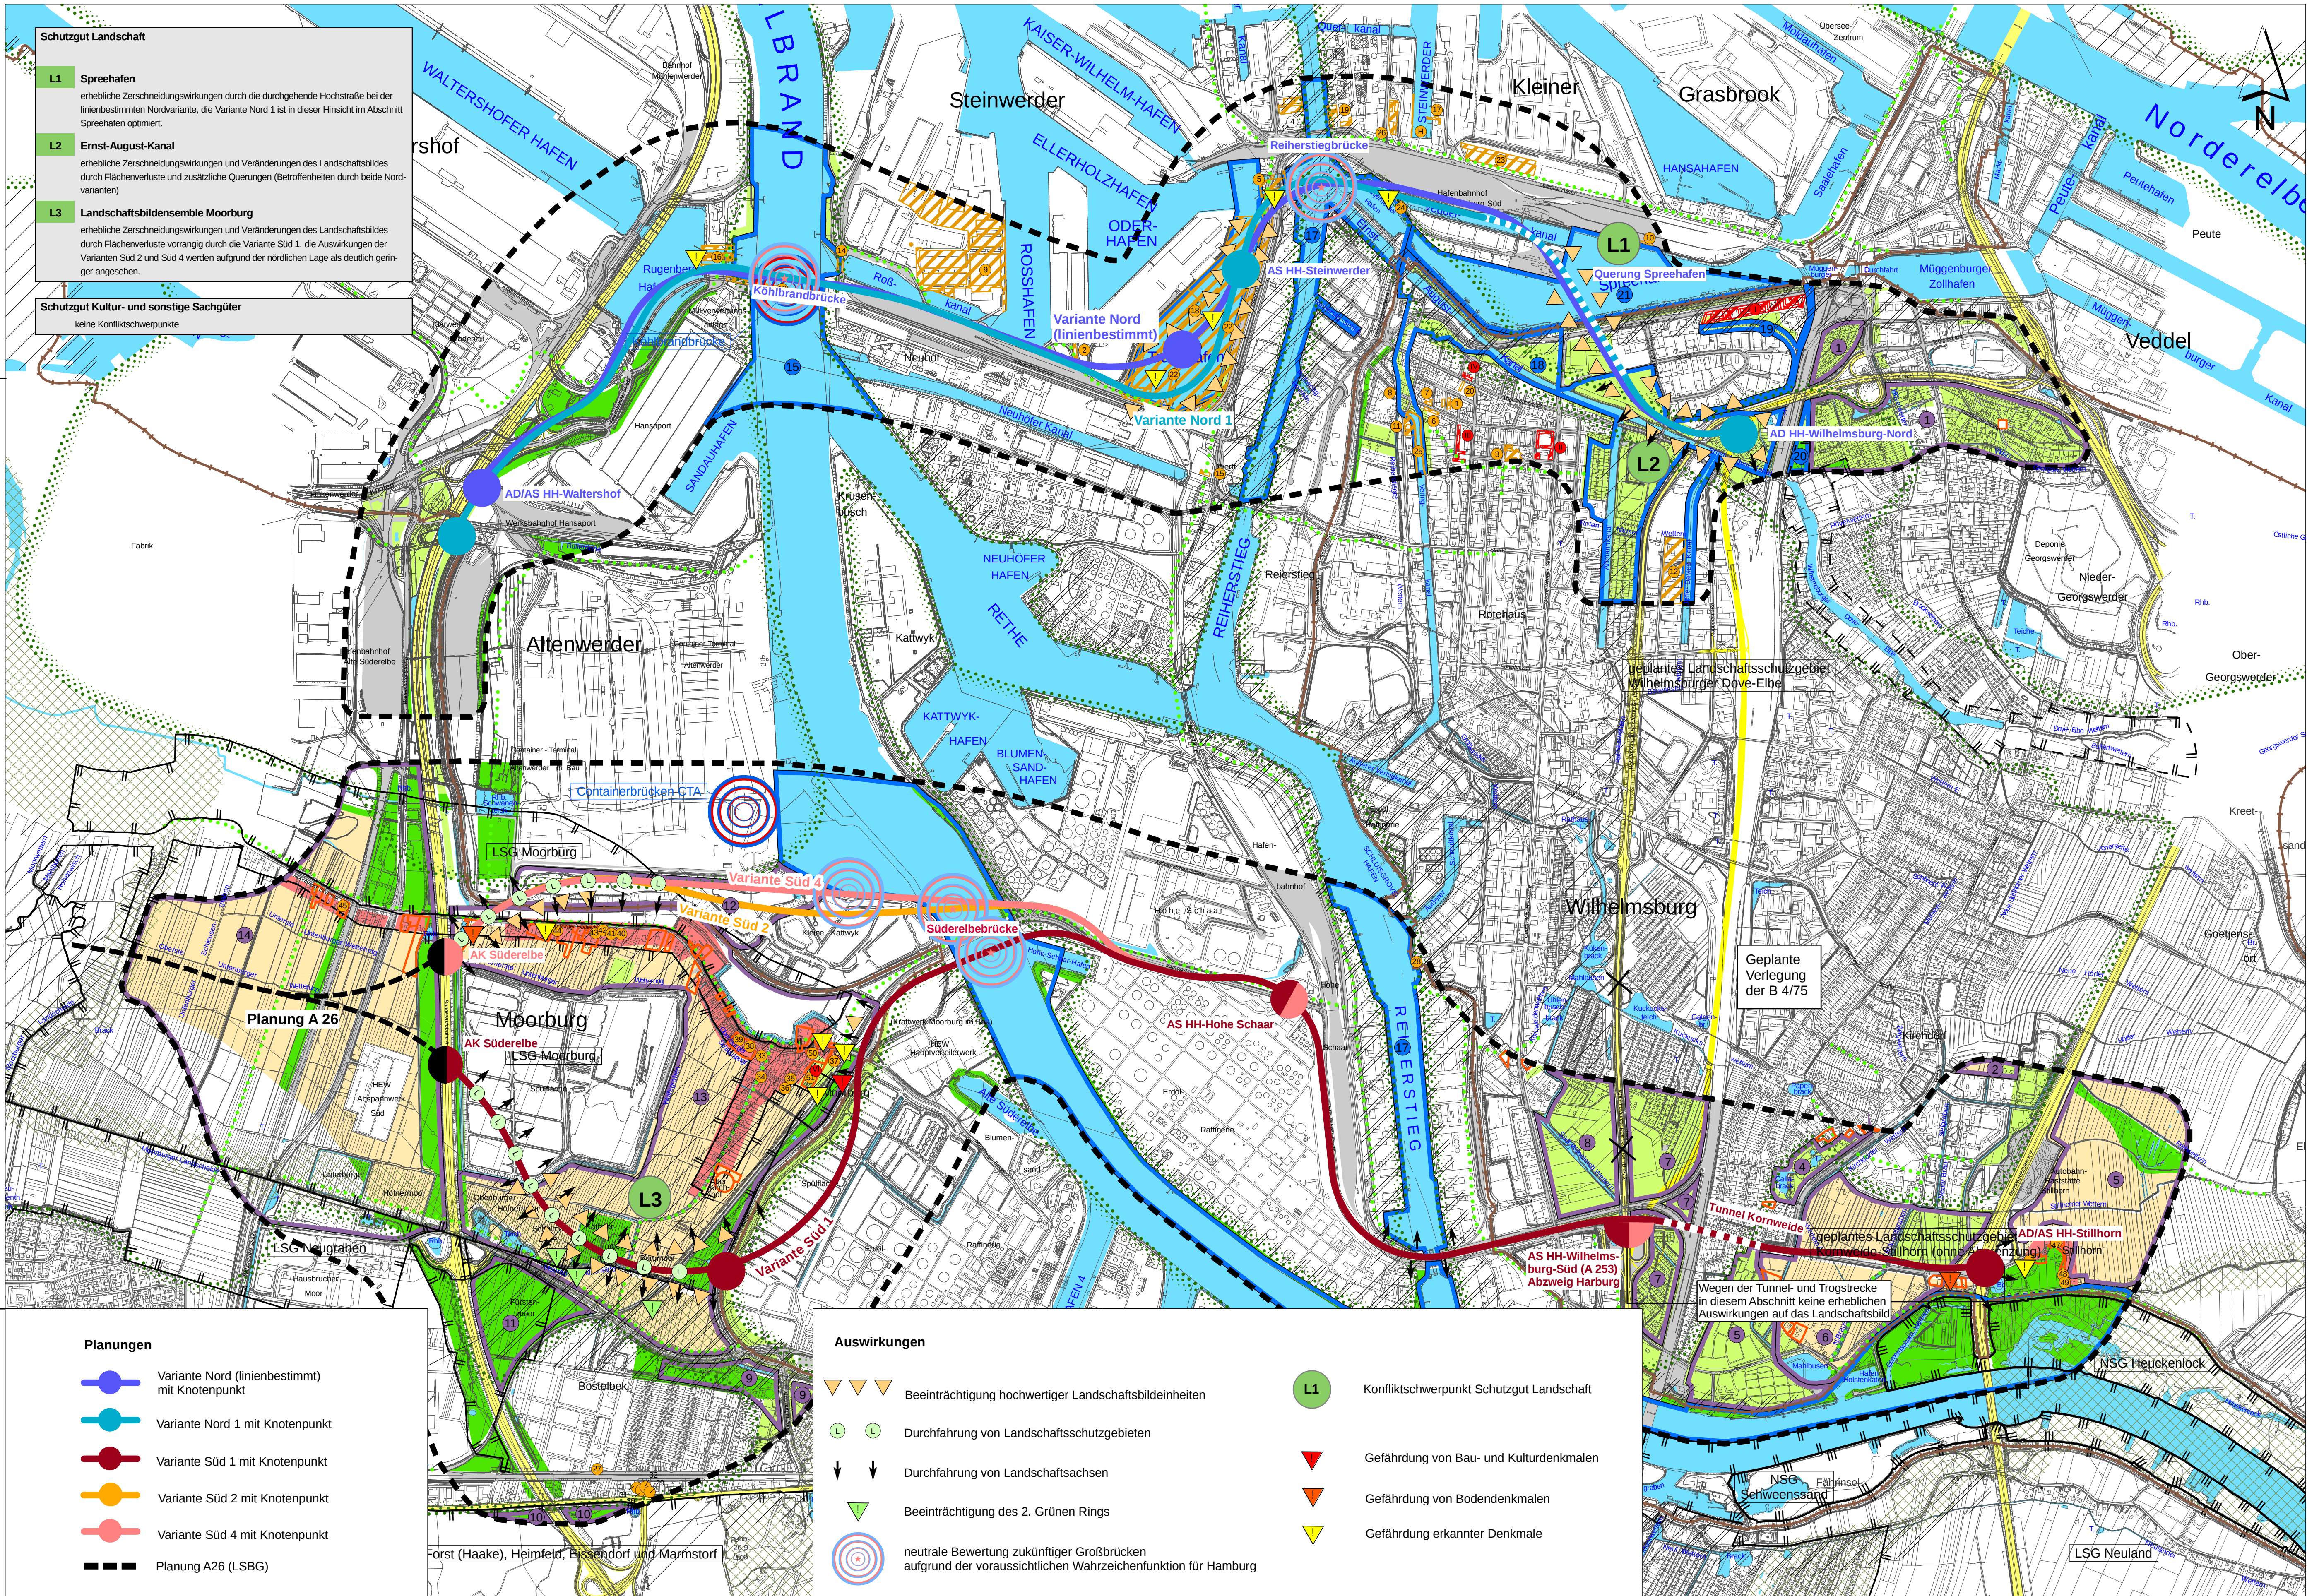

0 250 500 1.000 1.500 2.000 Meter

KORTEMEIER BROKMANN
LANDSCHAFTSARCHITEKTEN

Kortemeier Brokmann
Landschaftsarchitekten GmbH

Oststraße 92
32051 Herford

T +49(0)52 21 97 39-0
F +49(0)52 21 97 39-30

Projekt-Nr.: 3614
Plangröße: 765 x 720

	Datum	Zeichen
bearbeitet	Feb. 2010	Ki
gezeichnet	Feb. 2010	Wi
geprüft	Feb. 2010	Bro

DEGES Deutsche Einheit Fernstraßenplanungs- und -bau GmbH
Zimmerstraße 54
10117 Berlin

im Auftrag der
FREIEN und HANSESTADT HAMBURG

A 252
Hafenquerspange Hamburg

Unterlage: UVS
Blatt Nr. Anlage 9
Reg. Nr.

Umweltverträglichkeitsstudie
Linienbestimmung

Auswirkungsprognose
Schutzgüter Landschaft,
Kultur- und sonstige Sachgüter
Maßstab 1 : 15.000

aufgestellt u. geprüft:
Berlin, den.....
DEGES Deutsche Einheit Fernstraßenplanungs- und -bau GmbH

gezeichnet:
Hamburg, den.....
Behörde für Stadtentwicklung und Umwelt
Auftragsverwaltung für die Bundesfernstraßen
Amt für Verkehr und Straßenwesen
als Oberste Landesstraßenbaubehörde