



Querprofil A 26 - Station 1+411.000

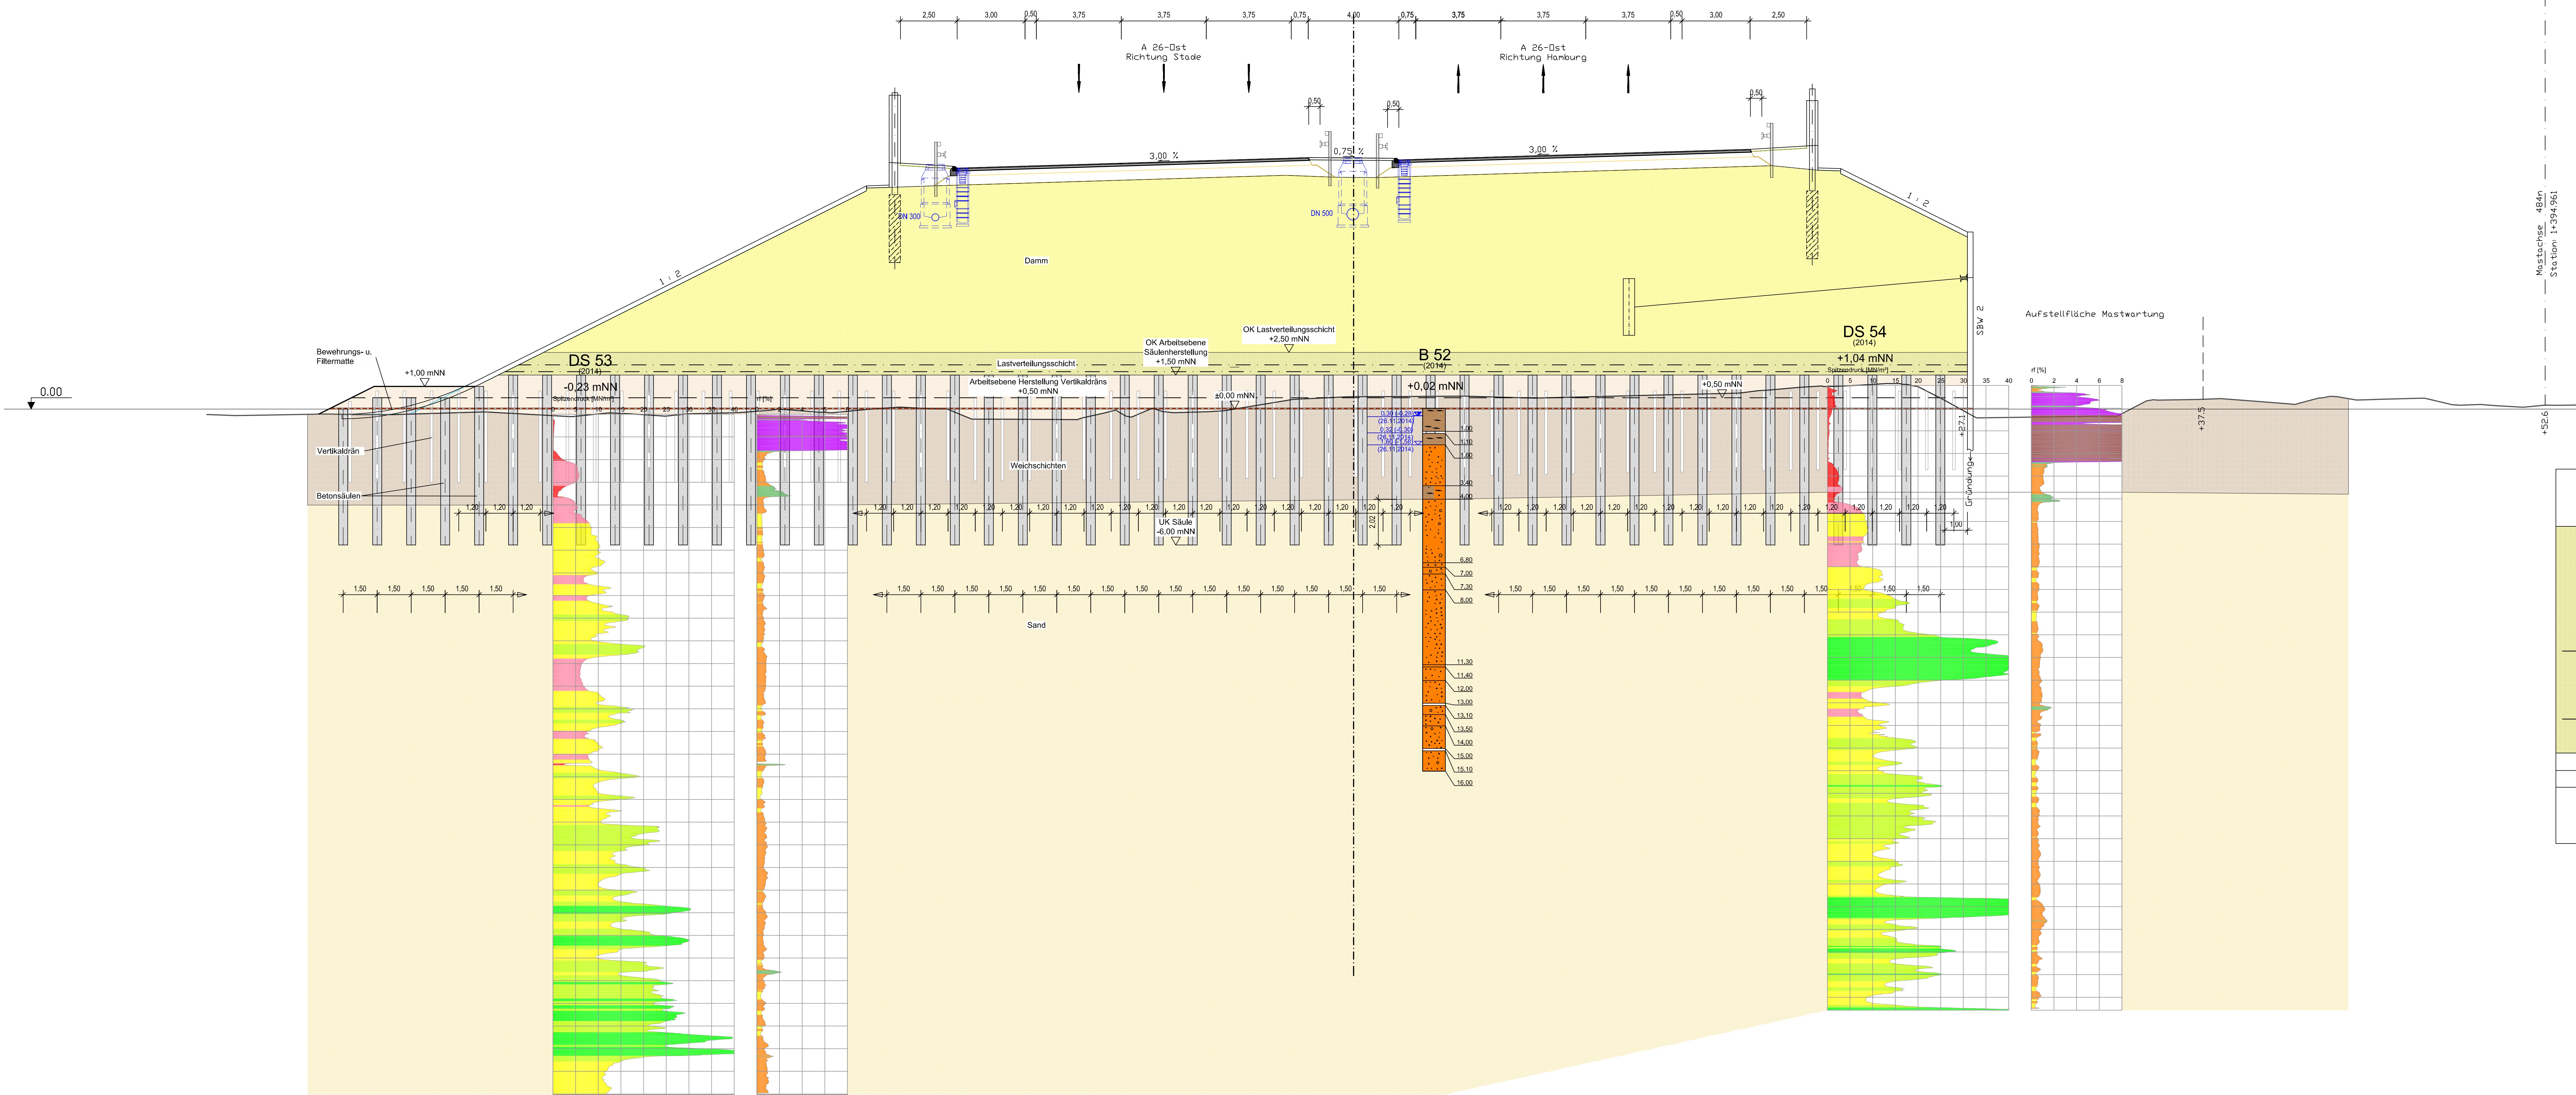

- Arbeitsphasen Herstellung Straßendamm:**
1. Ebnen der Geländeoberflächen und Verlegung einer Bewehrungs- und Filtermatte (Funktion nur während der Bauzeit)
 2. Herstellung der Arbeitsebene (+0,50 mNN) zum Einbau der Vertikaldräns, Vertikaldräns enden $\geq 1,0$ m oberhalb der UK Weichschichten (Funktion nur während der Bauzeit)
 3. Herstellung der Arbeitsebene zur Herstellung der Betonsäulen (+1,50 mNN) und Konsolidierung des Untergrundes
 4. Herstellung der Betonsäulen
 5. Herstellung der Lastverteilungs- und Schutzschicht mit 2 Lagen Geogitter (jeweils 1-axiale Geogitter), siehe Detail
 6. Herstellung des Damms bis Planum Straßenoberbau, Ausführung gemäß ZTV E-StB 09

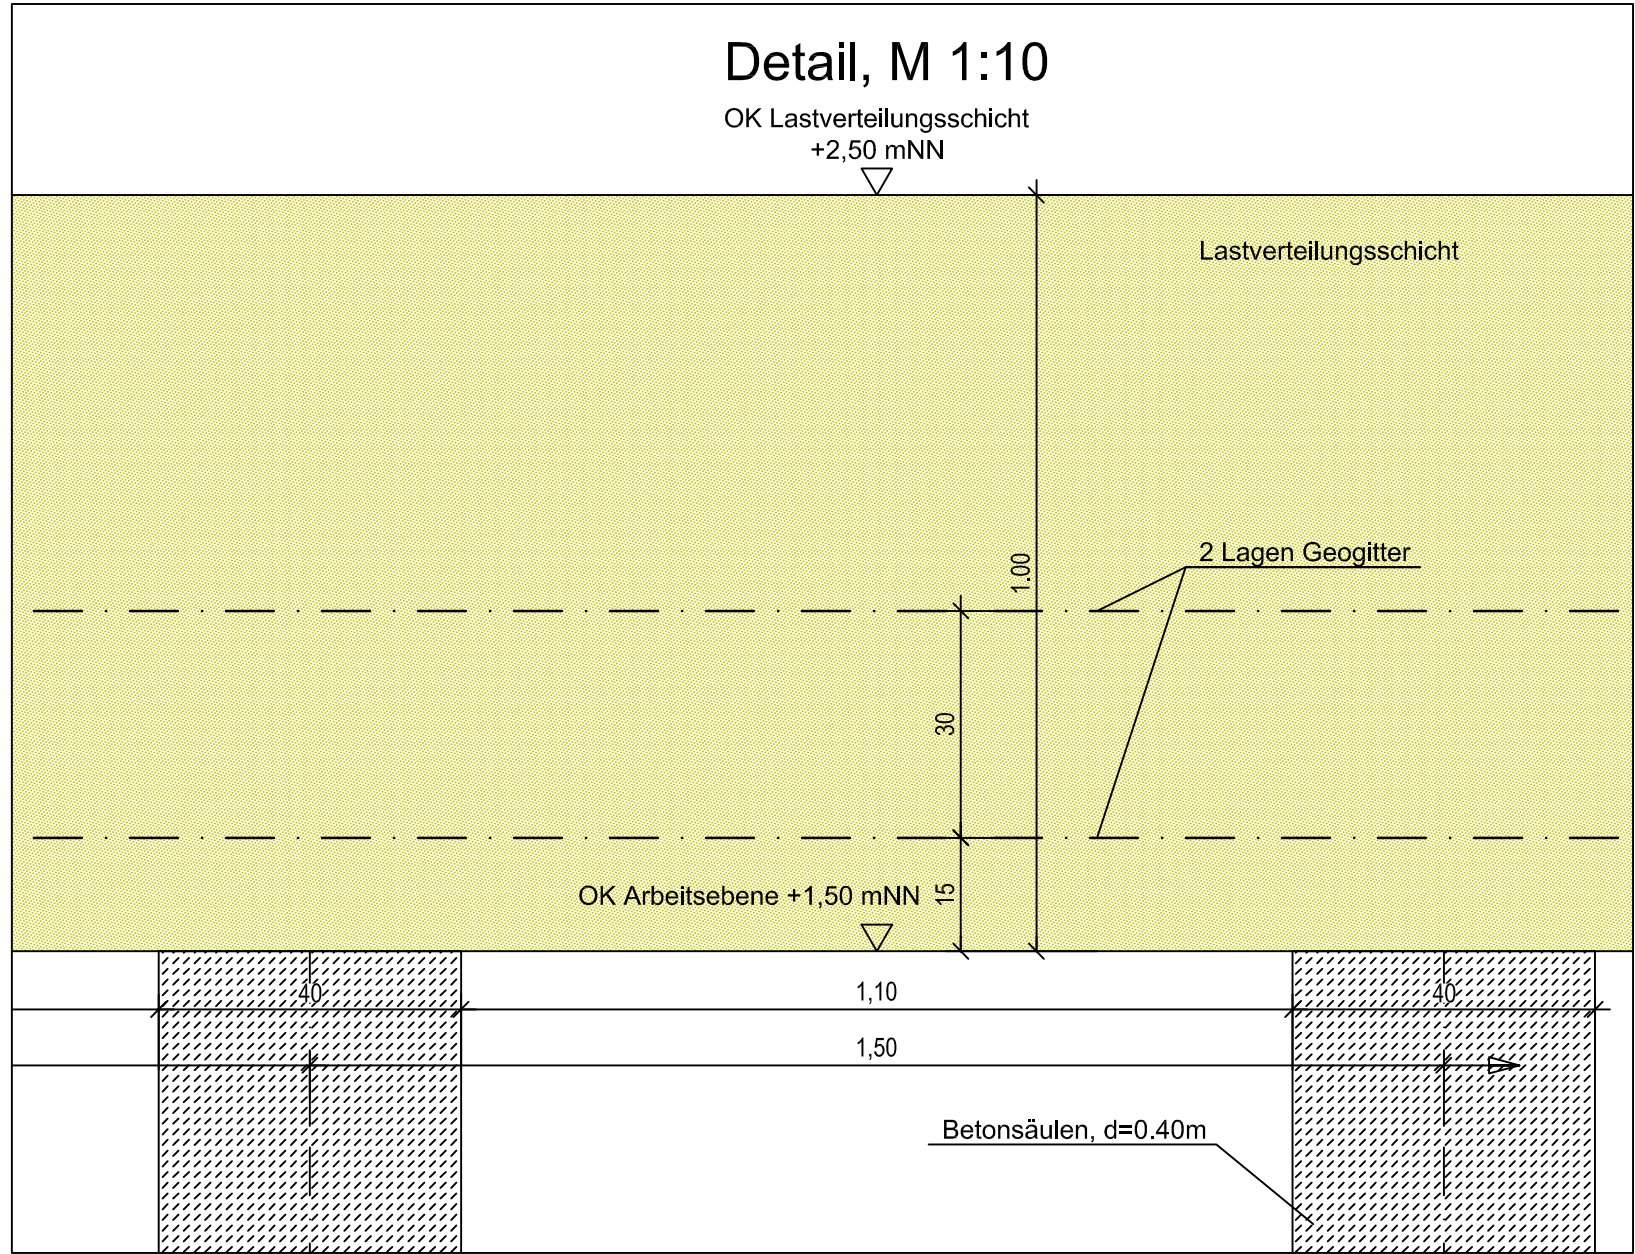

Gelände	Höhe	-50,000	-0,263	-49,472	-0,283	-47,819	-0,264	-45,939	-0,269	-45,124	-0,320	-44,649	-0,224	-42,393	-0,243	-40,000	-0,174	-38,421	-0,168	-35,000	-0,310	-34,138	-0,325	-32,884	-0,170	-31,864	-0,206	-30,380	-0,314	-29,442	-0,214	-27,124	-0,155	-25,706	-0,051	-25,000	-0,031	-24,300	-0,080	-23,824	-0,181	-23,008	-0,163	-21,500	-0,853	-20,500	9,883	-20,000	10,853	-18,517	9,882	-17,820	10,704	-17,582	0,009	-17,449	-0,242	-16,652	-0,445	-15,000	-0,450	-14,824	-0,452	-12,193	-0,467	-10,995	-0,173	-10,689	-0,042	-10,031	-0,317	-8,879	0,040	-8,609	-0,116	-7,935	-0,162	-6,444	-0,119	-5,714	-0,077	-5,000	0,041	-3,000	10,318	-2,750	11,075	-2,664	0,456	-1,950	10,927	-0,825	10,231	0,952	10,212	1,627	10,647	1,580	11,063	1,459	0,548	2,750	11,020	6,500	11,113	10,230	11,245	10,000	0,532	14,000	11,368	14,300	11,373	16,781	0,699	17,249	11,366	17,500	11,463	17,893	0,805	18,279	0,835	19,611	0,953	20,000	11,913	20,000	11,613	20,500	10,643	20,621	1,021	21,183	0,995	22,349	1,055	23,531	1,153	24,114	1,124	24,679	1,101	26,016	0,438	27,497	-0,388	30,000	-0,354	33,036	-0,313	33,658	-0,321	35,000	0,360	35,519	0,392	37,282	0,424	38,279	0,462	40,000	0,330	41,263	0,233	42,591	0,483	43,096	0,565	44,276	0,399	45,000	0,420	45,971	0,449	47,269	0,482	48,411	0,212	48,842	-0,171	49,753	0,203	50,435	0,149	51,629	0,081	52,593	0,175	53,169	0,166	
	Abstand	

DEGES
Deutsche Einheit Fernstraßenplanungs- und -bau GmbH
Ziemensstraße 4
10117 Berlin
Telefon (030) 202 43-0
Telefax (030) 202 43-201
www.deges.de

Datum: 29.11.2016
Zeichen: WI
Bearb.: 29.11.2016
Gez.: 29.11.2016
Gr: 29.11.2016
Ba: 29.11.2016

20.12.2016
20.12.2016
VKE

Datum: 20.12.2016
Zeichen: ges. Mentschke
Bearb.: 20.12.2016
Gepr.: 20.12.2016
ges. Hecht

Strassenbauverwaltung
Freie und Hansestadt Hamburg
Behörde für Wirtschaft, Verkehr und Innovation
Auftragsverwaltung für die Bundesfernstraßen
Straße: A 26 Station:
PROJUS-Nr.: 02019905 00

Unterlage / Blatt-Nr.: 20 / 3.6
QUERSCHNITT
STATION 1+411.000
Maßstab: 1: 100

A 26 - Ost
AK HH-Süderelbe (A7) bis AD/AS HH-Stillhorn (A1)
Abschnitt 6a (VKE 7051): AK HH-Süderelbe (A7) - AS HH-Hafen Süd
Bau-km 0-350.000 bis 1+950.000