



Querprofil A 26 - Station 1+544.277

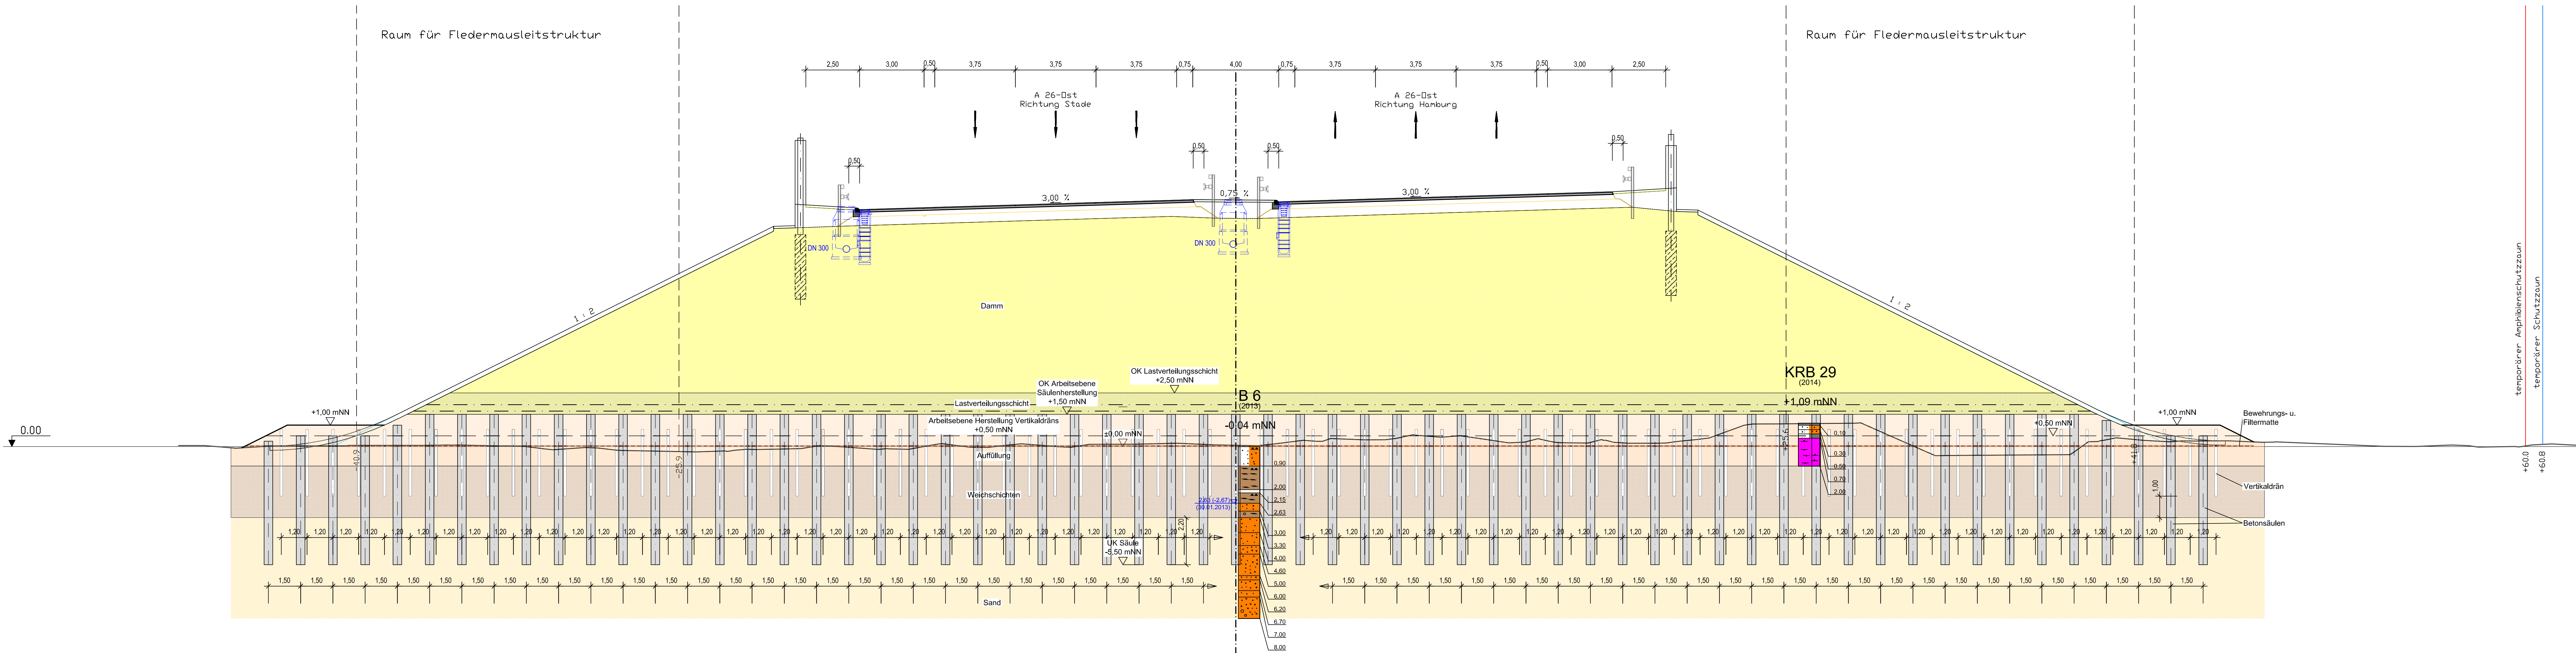

Arbeitsphasen Herstellung Straßendamm:

1. Ebnen der Geländeoberflächen und Verlegung einer Bewehrungs- und Filtermatte (Funktion nur während der Bauzeit)
2. Herstellung der Arbeitsebene (+0,50 mNN) zum Einbau der Vertikaldräns, Vertikaldräns enden $\geq 1,0$ m oberhalb der UK Weichschichten (Funktion nur während der Bauzeit)
3. Herstellung der Arbeitsebene zur Herstellung der Betonsäulen (+1,50 mNN) und Konsolidierung des Untergrundes
4. Herstellung der Betonsäulen
5. Herstellung der Lastverteilungs- und Schutzschicht mit 2 Lagen Geogitter (jeweils 1-axiale Geogitter, siehe Detail)
6. Herstellung des Damms bis Planum Straßenoberbau, Ausführung gemäß ZTV E-StB 09

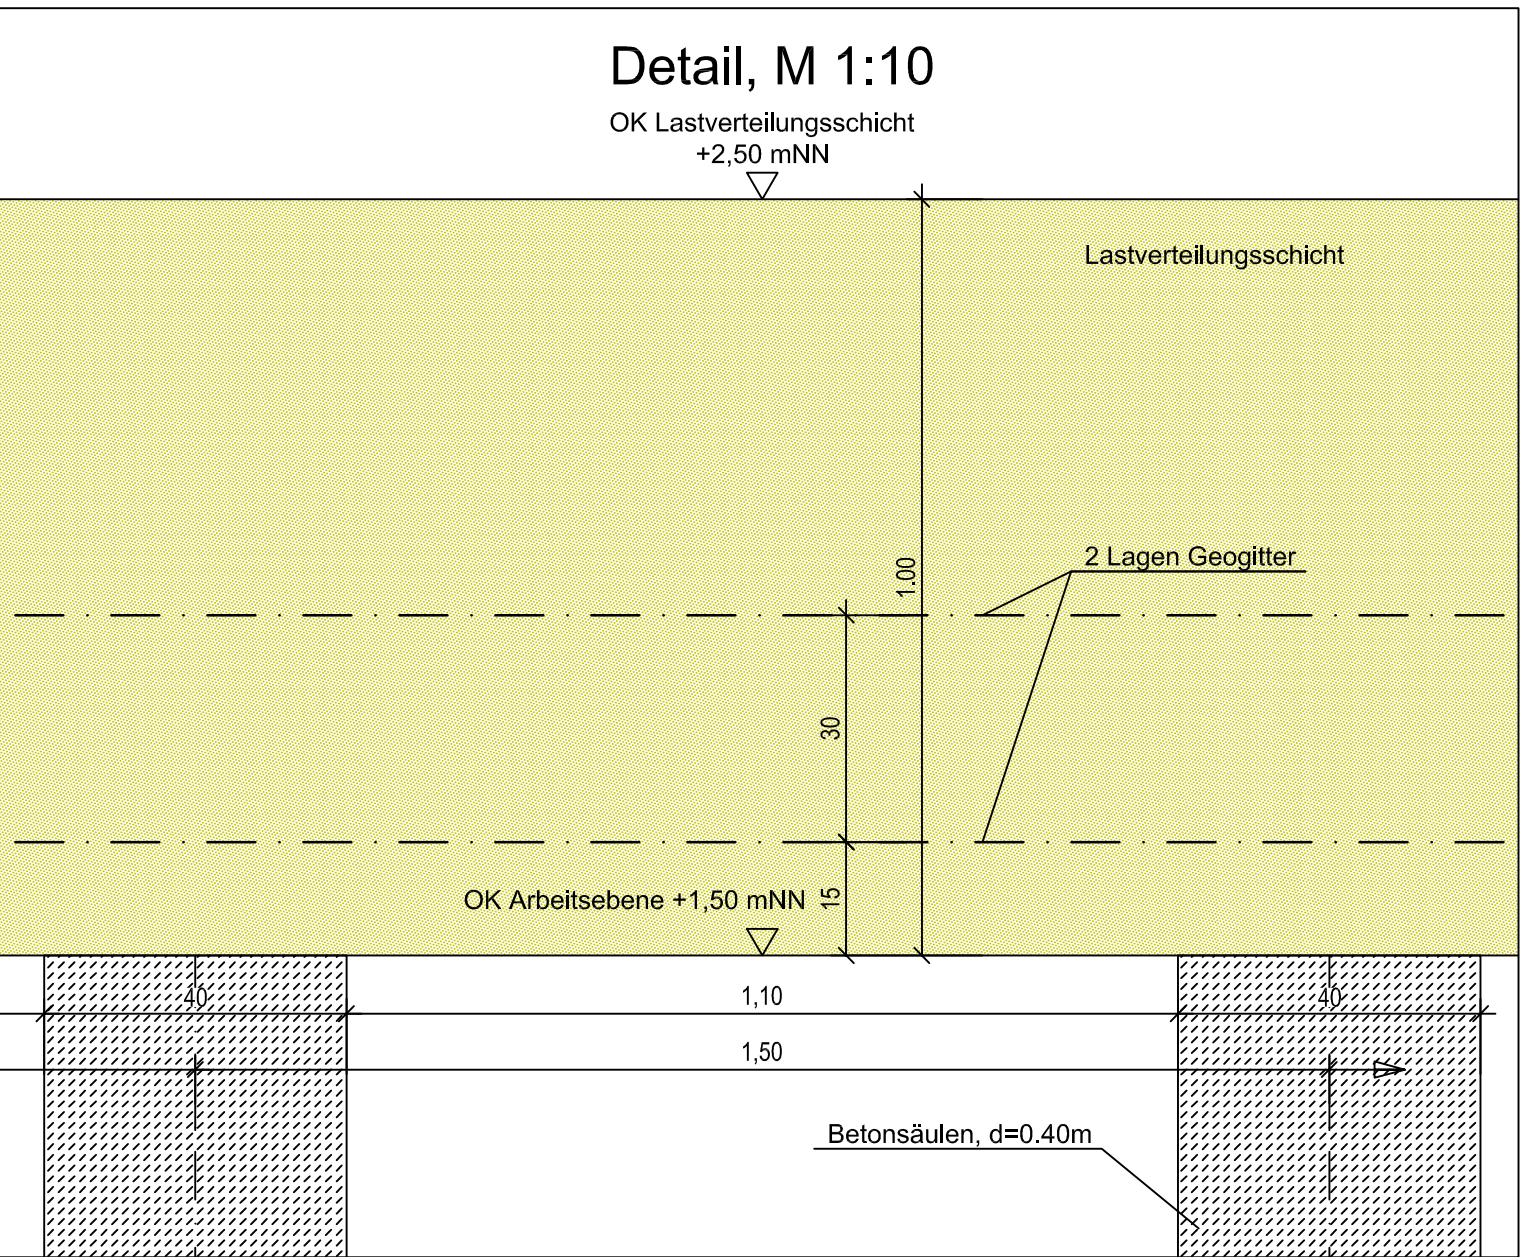

Gelände	Höhe	Abstand	Planung	Höhe	Abstand	Oberkante Planum	Höhe	Abstand
	-42.975	0.045		-44.933	0.022		-44.933	-0.178
	-46.508	-0.077						
	-45.000	0.018						
	-41.354	0.039						
	-40.000	0.056						
	-37.653	0.056						
	-36.711	0.073						
	-36.160	0.074						
	-35.000	0.046						
	-34.401	0.031						
	-33.078	0.010						
	-32.142	-0.109						
	-31.754	-0.146						
	-30.291	-0.045						
	-29.674	-0.065						
	-28.718	-0.175						
	-25.019	-0.247						
	-23.754	-0.201						
	-23.325	-0.171						
	-22.788	-0.127						
	-22.277	-0.133						
	-21.275	-0.117						
	-20.500	0.053						
	-20.214	-0.094						
	-19.357	0.050						
	-18.488	0.000						
	-16.438	-0.131						
	-15.229	-0.091						
	-15.208	-0.125						
	-15.956	0.099						
	-15.365	-0.027						
	-14.456	-0.037						
	-10.977	0.031						
	-10.000	0.129						
	-9.284	-0.004						
	-7.675	-0.032						
	-6.680	0.105						
	-5.000	0.112						
	-2.750	0.175						
	-2.000	0.198						
	-1.009	0.082						
	0.000	0.160						
	1.013	0.039						
	2.043	0.153						
	3.176	0.292						
	4.450	0.277						
	5.000	0.352						
	5.995	0.314						
	6.943	0.317						
	7.444	0.376						
	8.242	0.553						
	9.576	0.437						
	10.000	0.472						
	10.456	0.507						
	11.273	0.384						
	12.580	0.190						
	13.439	0.206						
	14.059	0.278						
	14.451	0.278						
	15.000	0.189						
	16.387	0.166						
	17.018	0.328						
	17.584	0.200						
	18.228	0.156						
	19.540	0.135						
	19.994	0.166						
	20.500	0.248						
	21.387	0.324						
	22.015	0.398						
	23.654	0.998						
	24.567	1.053						
	25.000	1.057						
	26.807	1.088						
	30.000	0.695						
	32.548	0.552						
	32.541	0.422						
	34.187	-0.405						
	35.000	-0.400						
	38.812	-0.374						
	39.643	0.222						
	40.122	0.239						
	40.949	0.406						
	42.248	0.289						
	43.479	0.223						
	44.004	0.268						
	44.551	0.260						
	45.000	0.262						
	46.225	0.268						
	47.738	0.198						
	48.304	0.209						
	50.000	0.153						
	53.395	0.013						
	54.852	0.005						
	56.190	0.058						
	56.581	0.072						
	57.343	0.045						
	57.811	-0.024						
	59.482	0.005						
	60.000	0.030						
	61.225	0.122						

	Datum	Zeichen
	Bearb.: 29.11.2016	Wi
	Gez.: 29.11.2016	Gr
	Gepr.: 29.11.2016	Ba

	Datum	Zeichen
	Bearb.: 20.12.2016	gez. Mertschke
	Gepr.: 20.12.2016	gez. Hoch
	VKE	7051

Nr.	Art der Änderung	Datum	Zeichen

FESTSTELLUNGSENTWURF

Straßenbauverwallung Freie und Hansestadt Hamburg Behörde für Wirtschaft, Verkehr und Innovation Auftragsverwaltung für die Bundesfernstraßen Straße: A 26 Station: PROJIS-Nr.: 02019905 00	Unterlage / Blatt-Nr.: 20 / 3.7 QUERSCHNITT STATION 1+544.277	
	Maßstab: 1: 100	

A 26 - Ost
AK HH-Süderelbe (A7) bis AD/AS HH-Stilhorn (A1)
Abschnitt 6a (VKE 7051): AK HH-Süderelbe (A7) - AS HH-Hafen Süd
Bau-km 0-350.000 bis 1+950.000

aufgestellt:
Berlin, den 20.12.2016
gez. LA Pfeiffermann

DEGES
Deutsche Einheit Fernstraßenplanungs- und -bau GmbH
Zürnenstraße 64
10117 Berlin