

Bauwerk 7051 / 07
Überschüttetes Brückenbauwerk im Zuge der A26 über einen Graben und Weg

Bau-km 1+447.234 (oben)
KfW = 100.000 gpn LW ≥ 11.000 m
BzG = 40.070 m LH ≥ 4.500 m
MLC 100/50-50 KH = 0.900 m

LA 01 (süd)
Lärmschutzwand

Bau-km 1+356 - 1+689
L = 356 m, H = 1.50 bis 2.00 m über Gradiente

LA 02 (süd)
Lärmschutzwand

Bau-km 1+674 - 1+733
L = 61 m, H = 1.50 bis 3.00 m über Gradiente

LA 03 (nord)
Lärmschutzwand

Bau-km 1+339 - 1+766
L = 438 m, H = 1.50 bis 3.00 m über Gradiente

LA 04 (nord)
Lärmschutzwand

Bau-km 1+726 - 1+813
L = 87 m, H = 1.50 bis 2.00 m über Gradiente


Bauwerk 7051 / 08
Stütze im Zuge der A26 über den Moorburger Hauptdeich

Bau-km 1+662.449
KfW = 55.339 gpn LW ≥ 29.739 m
BzG = 32.600 m LH ≥ 6.150 m
MLC 100/50-100 KH = 2.00 m

Bauwerk 7051 / 09
Überschüttetes Brückenbauwerk im Zuge der A26 über den Moorburger Hauptdeich

Bau-km 1+893.298 (oben)
KfW = 57.260 gpn LW ≥ 15.446 m
BzG = 34.240 m LH ≥ 5.849 m
MLC 50/50-100 KH = 1.25-1.65 m



Zeichenerklärung

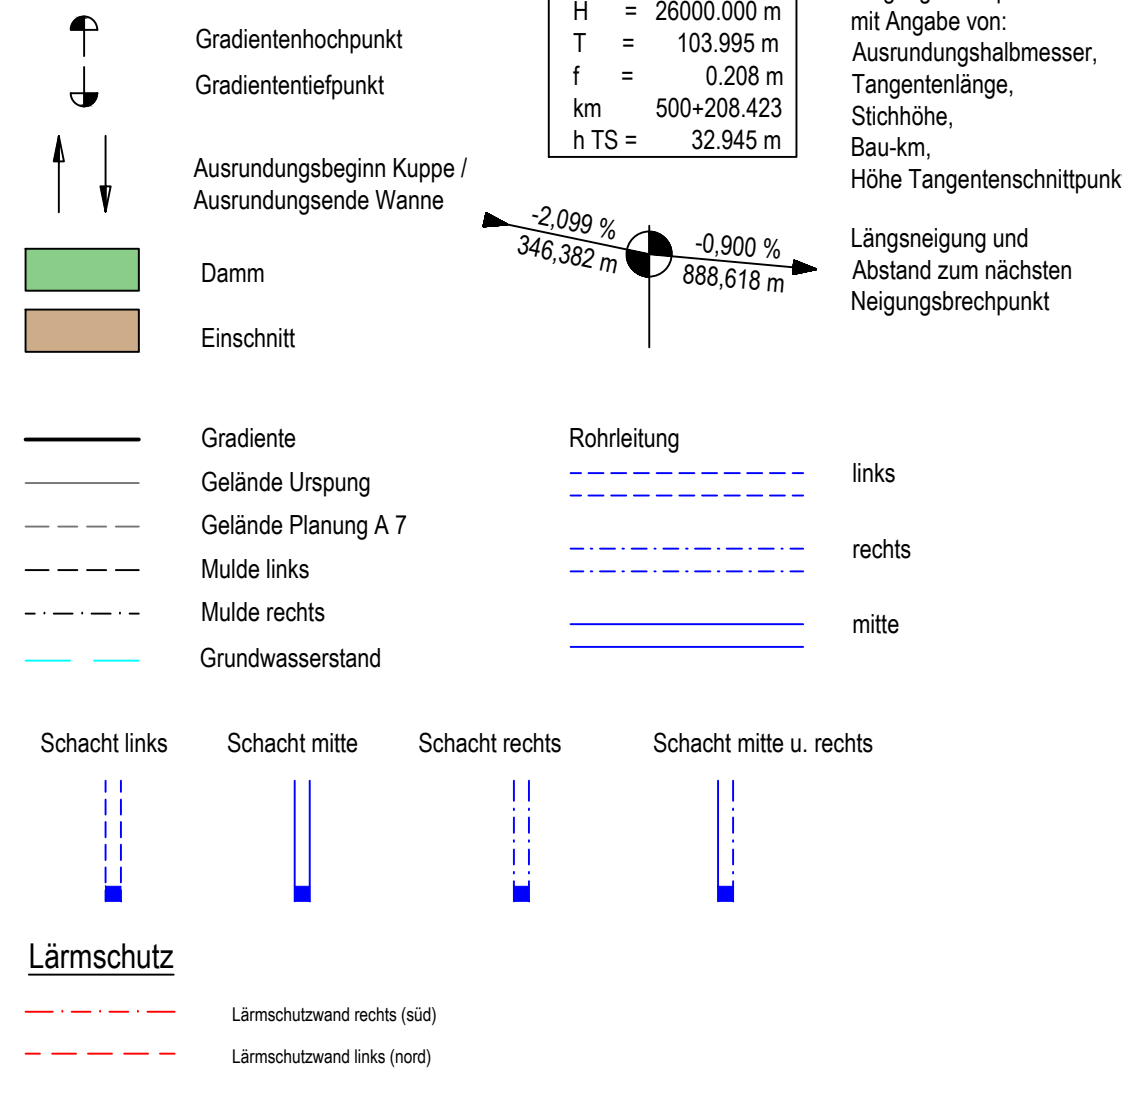

Entwässerungsabschnitt 2a Bau-km 0+036 bis 1+710

Entwässerungsabschnitt 2d Bau-km 1+675 bis 1+900

Entwässerungsabschnitt 2e Übername aus VKE 7052

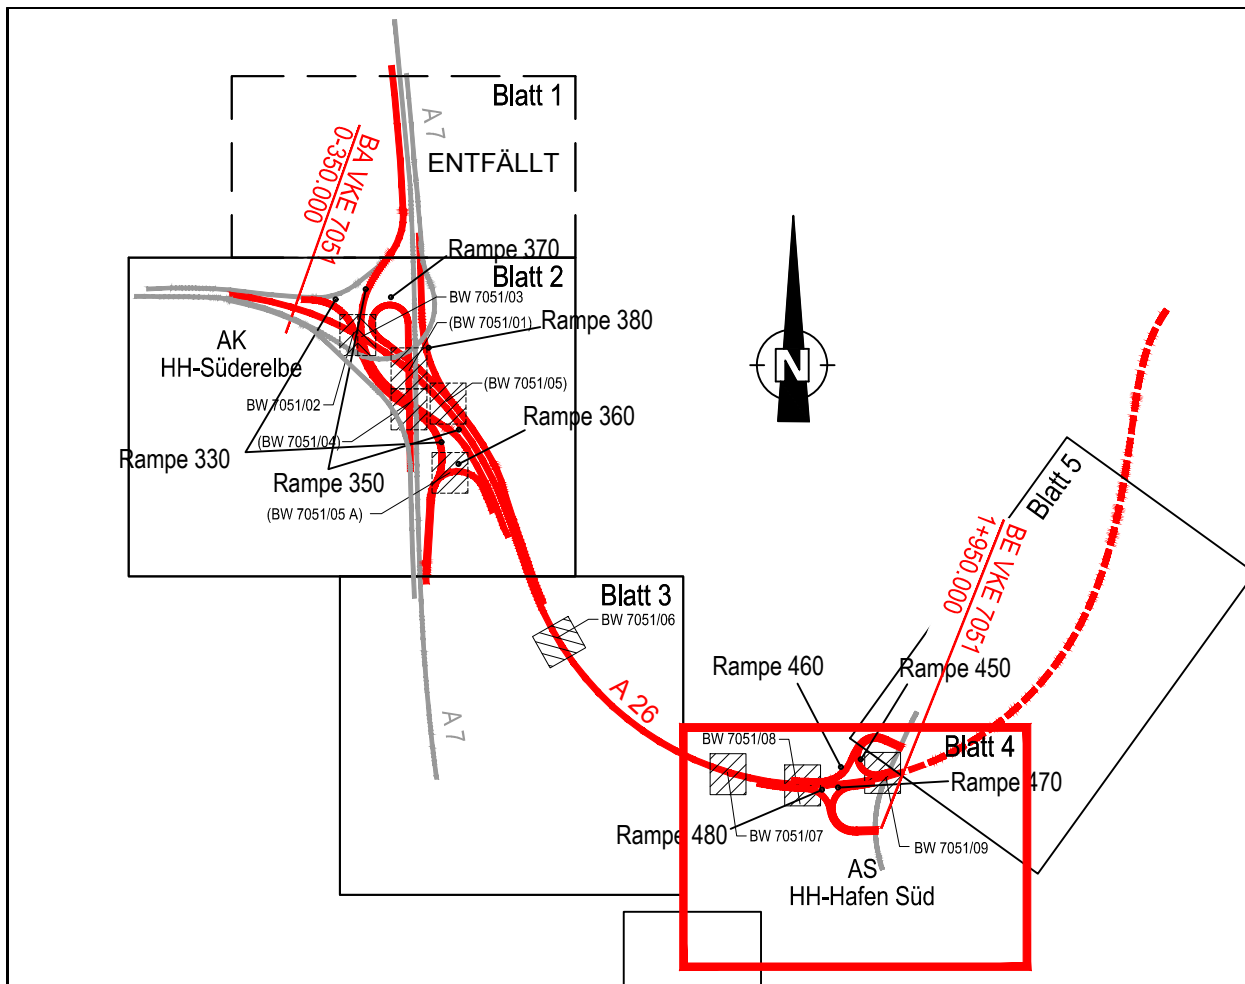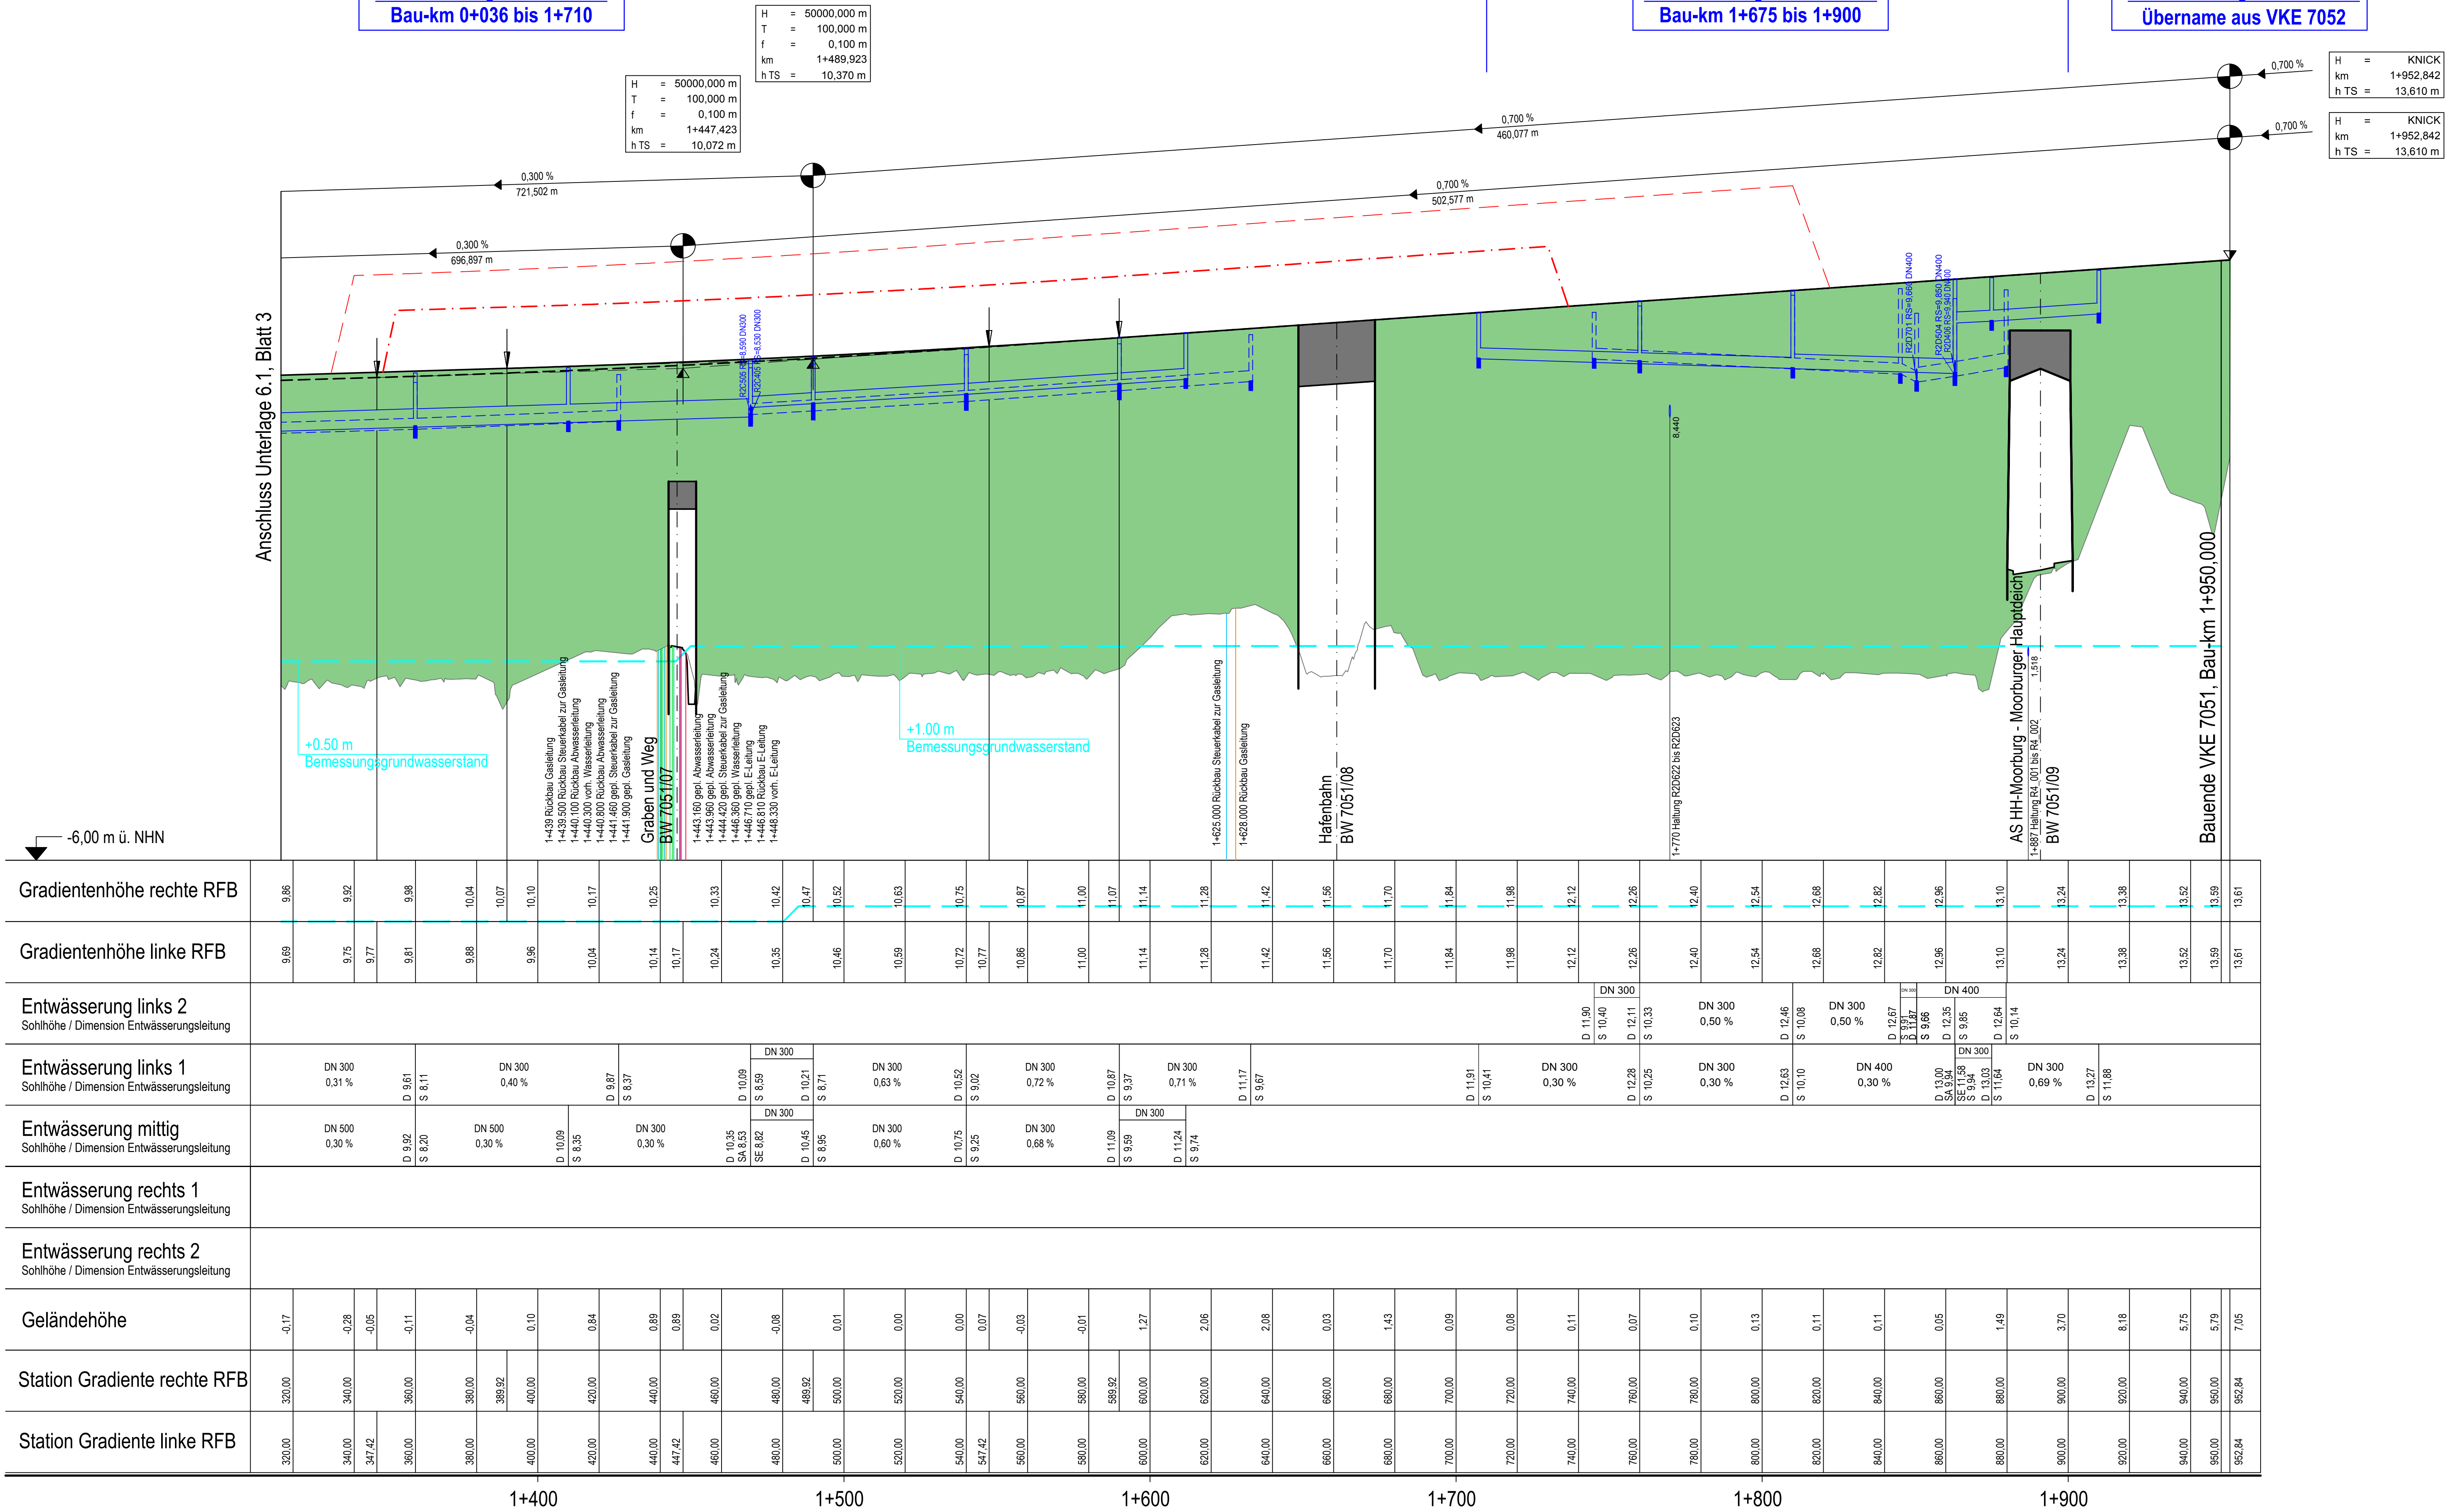

Höhensystem: DHHN 92 (Höhenstatus 160)
Lagestatus: LS 320 Gauß Krüger
Grundlage: Landesbetrieb Geoinformation und Vermessung
LV1, Stand: 2018

1	2	3	4	5	6
ENTFÄLLT				ENTFÄLLT	ENTFÄLLT
ARGE A 26 Hamburg - Arcadis + Sweco c/o Arcadis Germany GmbH, EUREF - Campus 10, 10629 Berlin Tel./Fax: (030) 616 916-100 / -998					
Bearb.: 21.11.2016			Datum		
Gepr.: 21.11.2016			Zeichen		
Gepr.: 21.11.2016			Bartz		

ARGE A 26 Hamburg - Arcadis + Sweco c/o Arcadis Germany GmbH, EUREF - Campus 10, 10629 Berlin Tel./Fax: (030) 616 916-100 / -998			Datum		
Bearb.: 30.06.2021			Zeichen		
Gepr.: 30.06.2021			gez. Mentschke		
VKE			7051		

2	Änderung der Entwässerungsabschnitte	30.06.2021	Kolb
1	Verzierung FBR am BV 7051/08, (Entfall Standstreifen auf BV 7051/08)	30.06.2021	Kolb
Nr.	Art der Änderung	Datum	Zeichen

FESTSTELLUNGSENTWURF / 1. PLANÄNDERUNG

Straßenbauverwaltung Freie und Hansestadt Hamburg Behörde für Wirtschaft, Verkehr und Innovation Auftragsverwaltung für die Bundesfernstraßen Strasse A 26 PROJIS-Nr.: 02019905 00		Unterlage: 6.1 Blatt-Nr.: 4 Höhenplan Strecke Maßstab: 1 : 1.000/100	
A 26 - Ost AK HH-Süderelbe (A7) bis AD/AS HH-Stilhlhorn (A1) Abschnitt 6a (VKE 7051); AK HH-Süderelbe (A7) - AS HH-Hafen Süd Bau-km 0-350.000 bis 1+950.000		aufgestellt: Berlin, den 30.06.2021 gez. I.A. Pfeffermann	
DEGES Deutsche Einheit Fernstraßenplanungs- und -bau GmbH Zimmerstraße 54 10117 Berlin Telefon (030) 202 43 - 0 Telefax (030) 202 43 - 291 www.deges.de			